


PŘF, KOTLÁŘSKÁ 2  
VÝBUDOVÁNÍ VSTUPU  
DO AREÁLU Z UL. KOUNICOVA  
BRNO-MĚSTO, ČESKÁ REPUBLIKA

Investor	MASARYKOVA UNIVERZITA
Generální projektant	AiD team a.s.
Hl. inženýr projektu	Ing. arch. Jiří BABÁNEK
Přímý zpracovatel	Ing. Ondřej TICHÝ



Revize	
00	2020 - 04 - 06
01	
02	
03	

Vypracoval	Ing. Ondřej TICHÝ
Ved. projektant	Ing. Ondřej TICHÝ

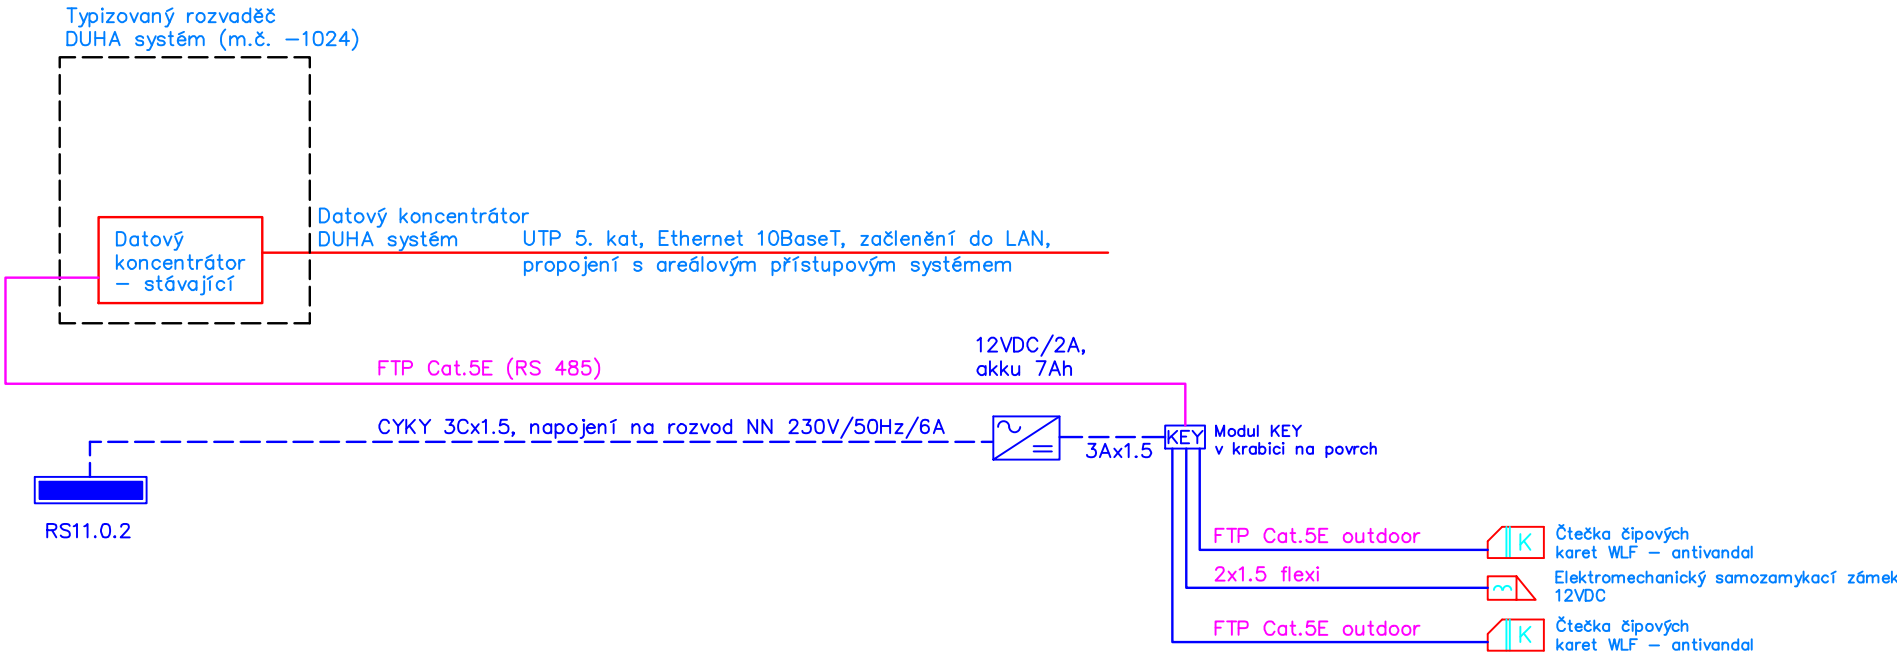

Číslo zakázky	3482 - 25
Stavba	PRF
Stupeň	DVD
Název PS - SO	D 101 - VYBUDOVÁNÍ VSTUPU DO AREÁLU Z UL. KOUNICOVA
Část	12 - SLABOPROUDÉ ROZVODY

Název výkresu	BLOKOVÉ SCHÉMA EKV
Datum	2020 - 04 - 06
Formát	2 × A4
Měřítko	

stavba	stupeň	číslo PS - SO	část	výkres	revize
PRF	DVD	D 101	12	005	00