

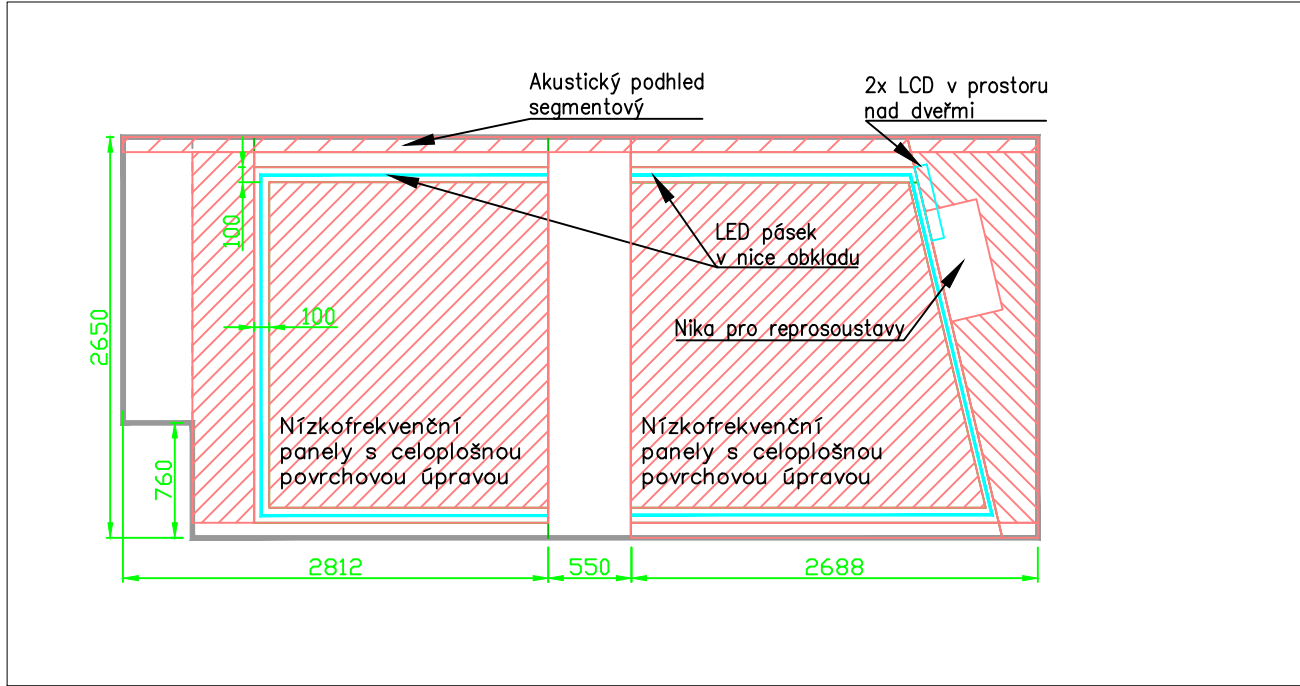


Prostorová akustika a audio/video vybavení

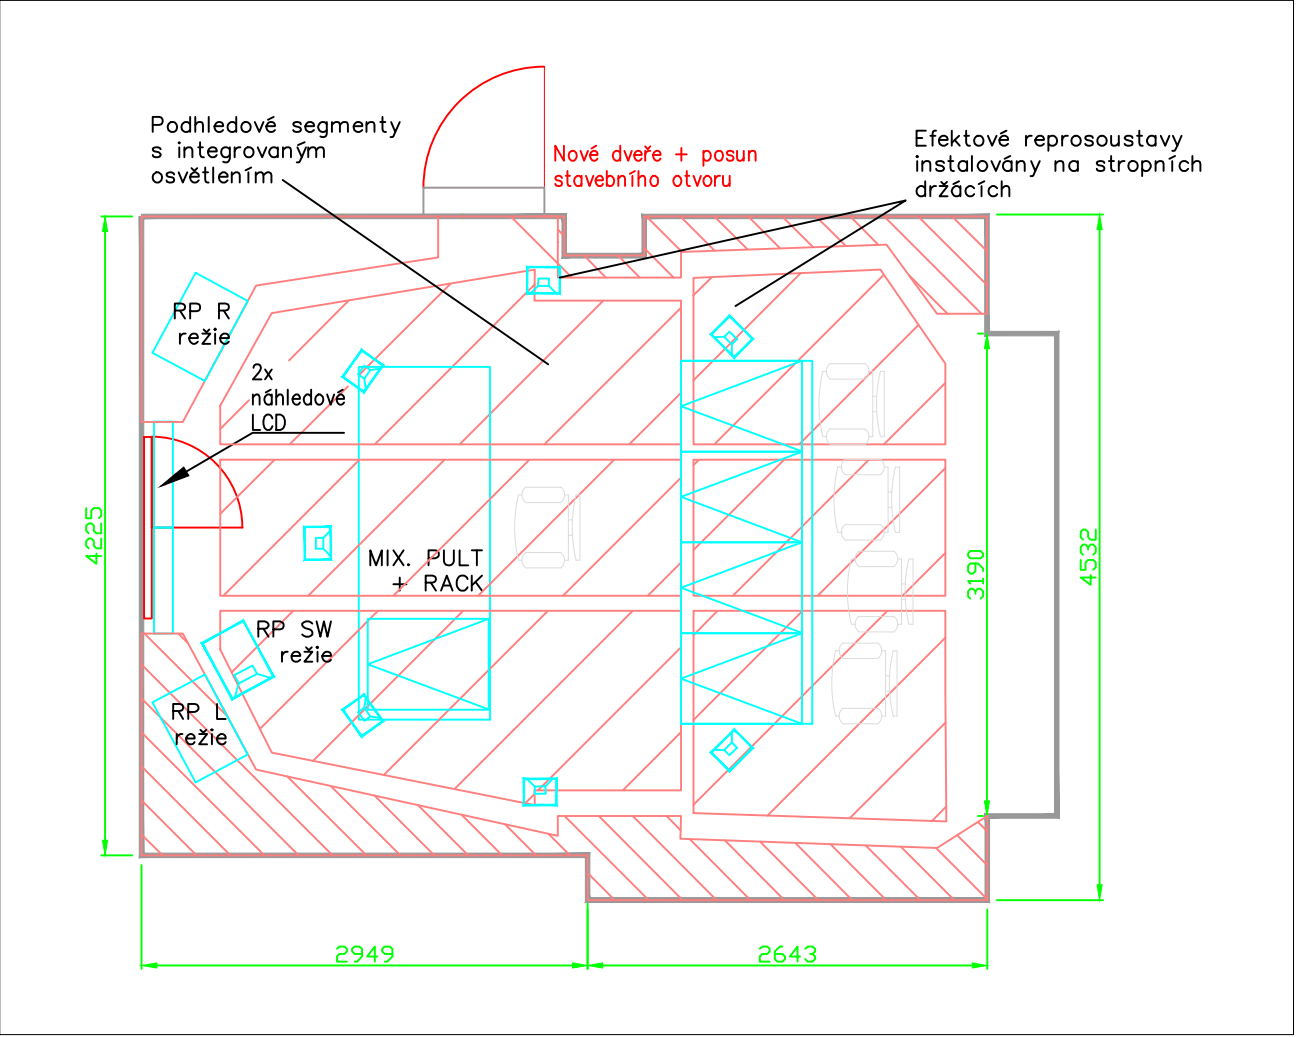

Technologické vybavení

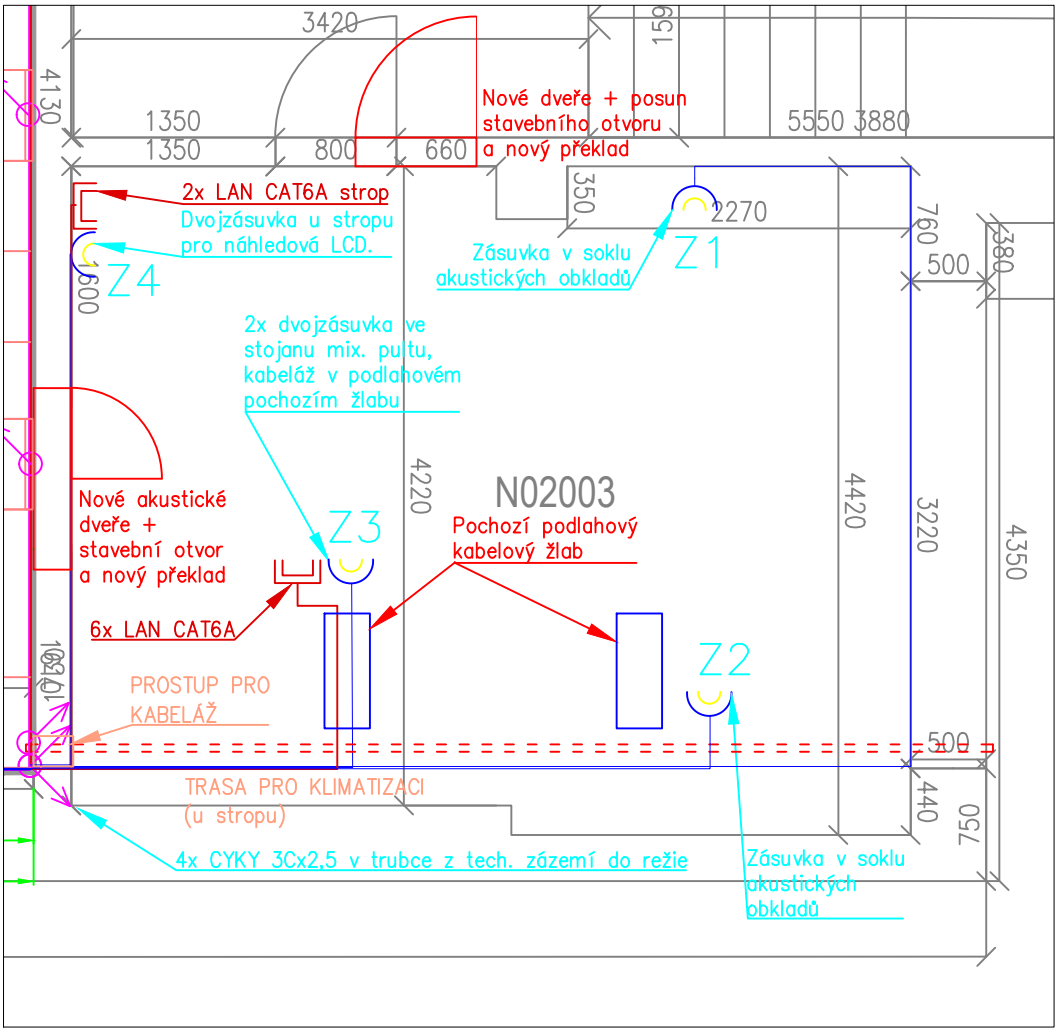

PROJEKT/ZAKÁZKA

- Rekonstrukce objektu FF
- Janáčkovo nám. 2a
- Brno

ČÍSLO ZAKÁZKY

AVTG160031

INVESTOR/ZÁKAZNÍK

- Masarykova univerzita v Brně
- Filosofická fakulta, Arne Nováka 1
- 602 00 Brno

PROJEKTANT  
AVT Group a.s.  
V Lomech 2376/10a  
Praha 4  
cz 149 00



STUPEŇ PROJEKTU

- Dokumentace pro provedení stavby

ZKRATKA

DPS

PROFESE

- Audiovizuální technologie a prostorová akustika

KÓD PROFESE

AVT/AKU

PŘÍLOHA /VÝKRES

- Režie - pohledy, dispozice koncových prvků
- a kabelové trasy

ZODPOVĚDNÝ PROJEKTANT

Ing. Martin Vondrášek

VYPRACOVAL

Ing. Karel Motl

KONTROLOVAL

Ing. Martin Vondrášek

DATUM

02/2019

FORMÁT

2xA4 (A3)

MĚŘÍTKO

M 1:50

ČÍSLO PŘÍLOHY

V04

REVIZE

00

ČÍSLO PARE