


PROJEKCE

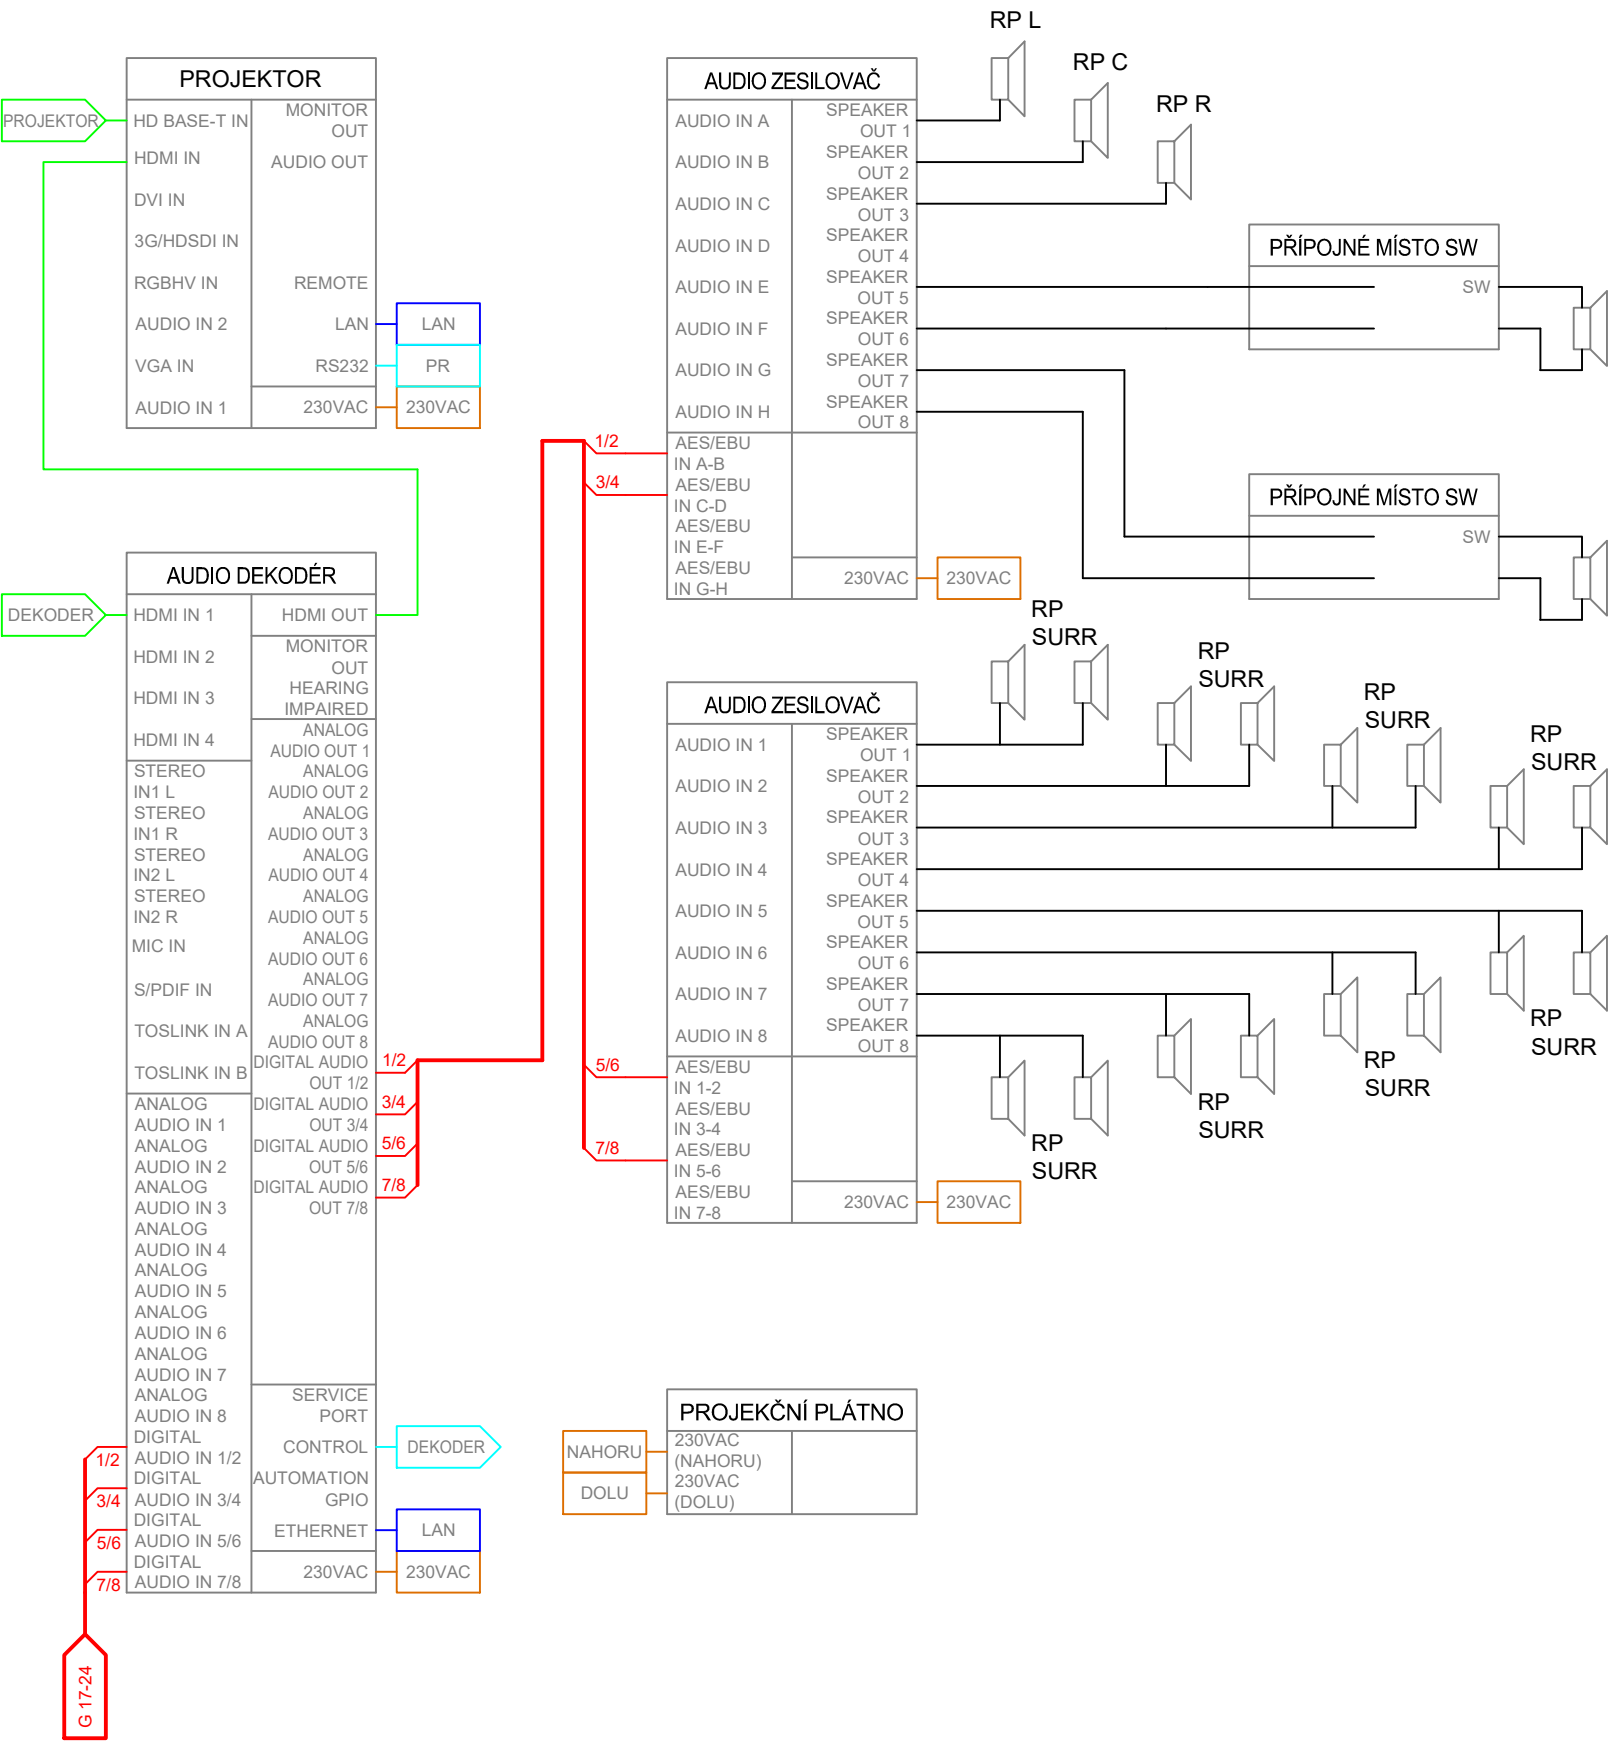

PROJEKT/ZAKÁZKA

- Rekonstrukce objektu FF
- Janáčkovo nám. 2a
- Brno

ČÍSLO ZAKÁZKY

AVTG160031

INVESTOR/ZÁKAZNÍK

- Masarykova univerzita v Brně
- Filosofická fakulta, Arne Nováka 1
- 602 00 Brno

PROJEKTANT

AVT Group a.s.
V Lomech 2376/10a
Praha 4
cz 149 00



STUPEŇ PROJEKTU

- Dokumentace pro provedení stavby

ZKRATKA

DPS

PROFESE

- Audiovizuální technologie a prostorová akustika

KÓD PROFESE

AVT/AKU

PŘÍLOHA /VÝKRES

- Schema zapojení - projekce a prostorové ozvučení

ZODPOVĚDNÝ PROJEKTANT

Ing. Martin Vondrášek

VYPRACOVAL

Ing. Ján Erziak

DATUM

02/2019

KONTROLOVAL

Ing. Martin Vondrášek

FORMÁT

REVIZE

00

ČÍSLO PŘÍLOHY

V08

ČÍSLO PARE