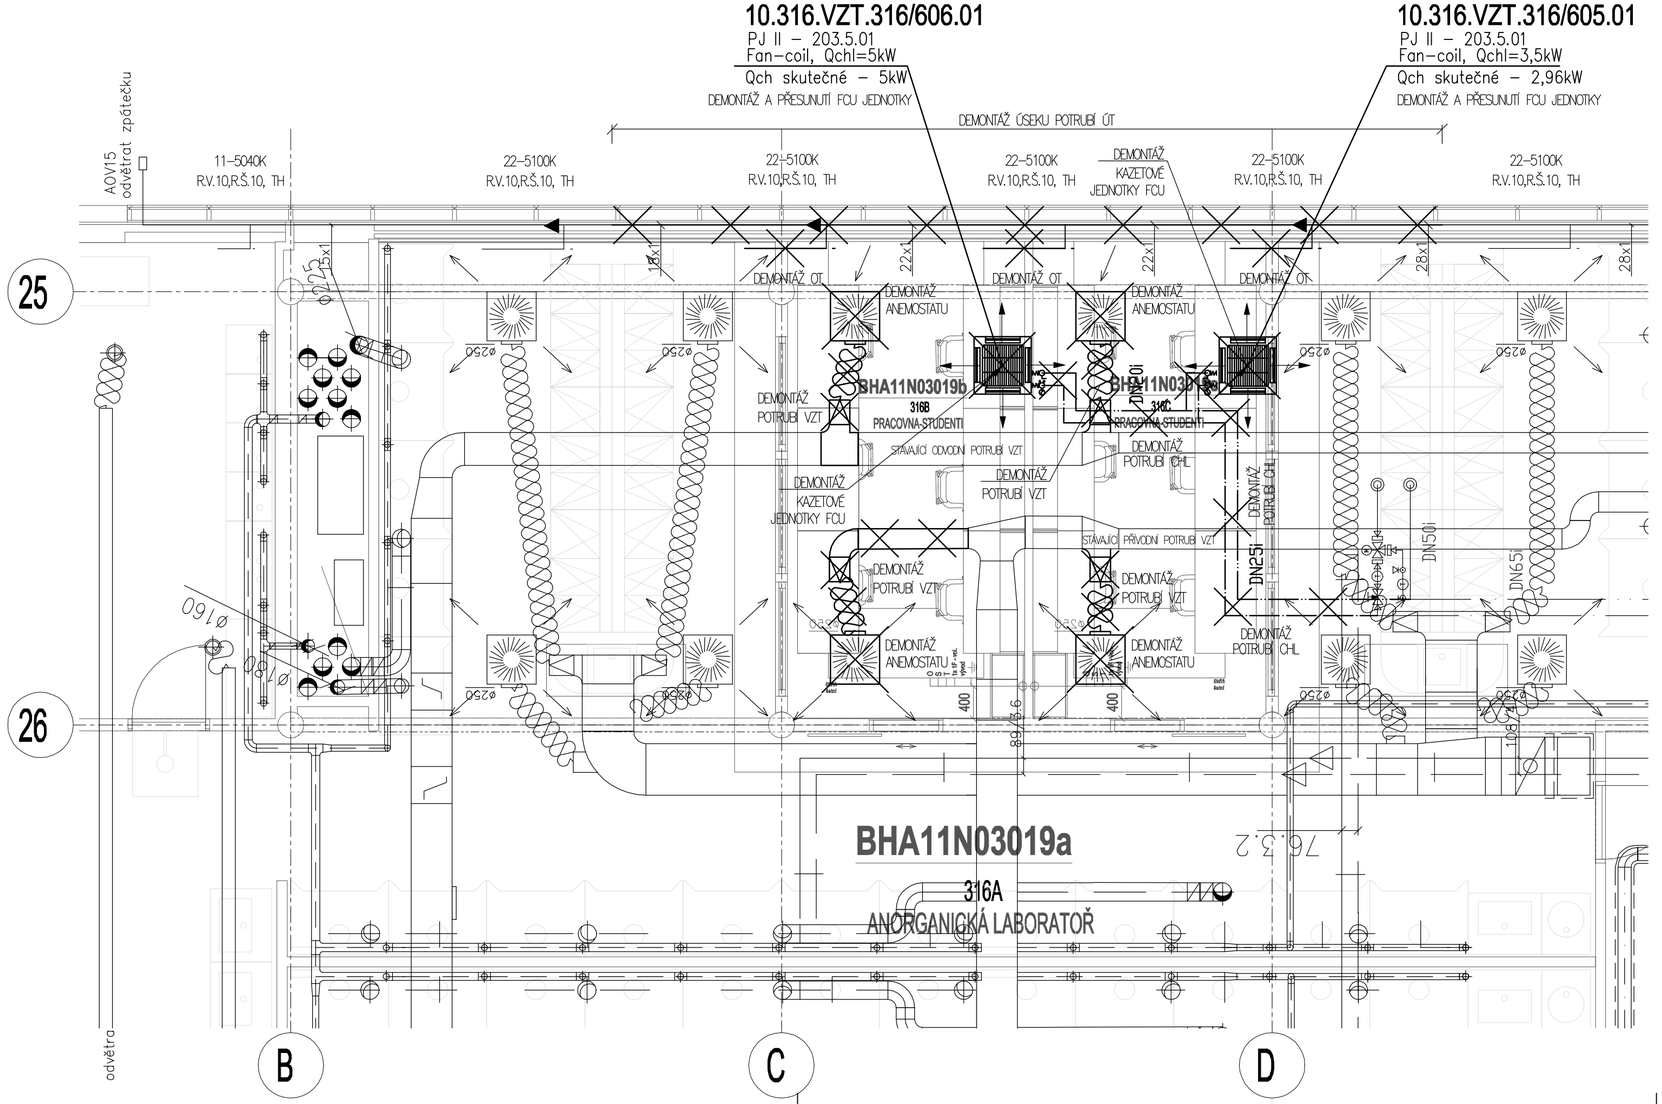

LEGENDA POTRUBÍ:

- POTRUBÍ ÚT – PŘÍVOD A VRAT NAD SEBOU
- POTRUBÍ CHL – PŘÍVOD
- POTRUBÍ CHL – VRAT
- STÁVAJÍCÍ OHEBNÁ HADICE PRO PŘIPOJENÍ PŘÍVODNÍHO/ODVODNÍHO ELEMENTU VZT

LEGENDA ZNAČEK:

- STÁVAJÍCÍ DESKOVÉ OTOPNÉ TĚLESO
- DEMONTÁŽ ČÁSTI POTRUBÍ/ZAŘÍZENÍ
- STÁVAJÍCÍ PŘÍVODNÍ/ODVODNÍ ANEMOSTAT
- STÁVAJÍCÍ KAZETOVÁ PODSTROPNÍ CHLADÍCÍ JEDNOTKA (FAN–COIL)

PŮDORYS 3.NP – VÝŘEZ

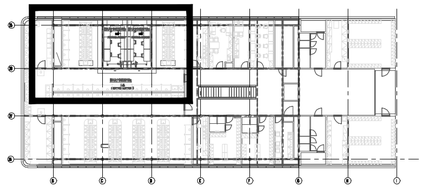

± 0,000 = 124,560m.n.m. B.p.v.

generální projektant

Atelier 99 s.r.o.
Purkyňova 71/99
612 00 Brno

projektant části

FourClima
Trnkova 3070/150a, 628 00 Brno
Telefon 00420 776 151 168
FourClima s.r.o.

architekt	Ing. Arch. Markéta Míčová	vypracoval	Ing. Jiří Wactawik
HIP	Ing. Josef Pirochta	kreslil	Ing. Ewa Wactawiková
kontroloval	Ing. Josef Pirochta	zodp. projektant	Ing. Josef Pirochta
stavebník	Masarykova univerzita, Žerotínovo nám. 617/9, 601 77 Brno		
místo stavby	Areál UK Bohunice, Bohunice, Kamenice 753/5, Brno		

Přestavba učebny ve 3NP pavilonu A10

název stavby		dokument	
objekt	SO 01	datum	03/2020
část	D.1.4.2 VYTÁPĚNÍ, VZDUCHOTECHNIKA A CHLAZENÍ	formát	
		stupeň	DPS
		revize	
		měřítko	1:50
název dokumentu	PŮDORYS 3.NP - DEMONTÁŽE	číslo přílohy	D.1.4.2.05