


pohled ze dvora k jihu - svítidla S1, S2

pohled ze dvora k západu - svítidla S3

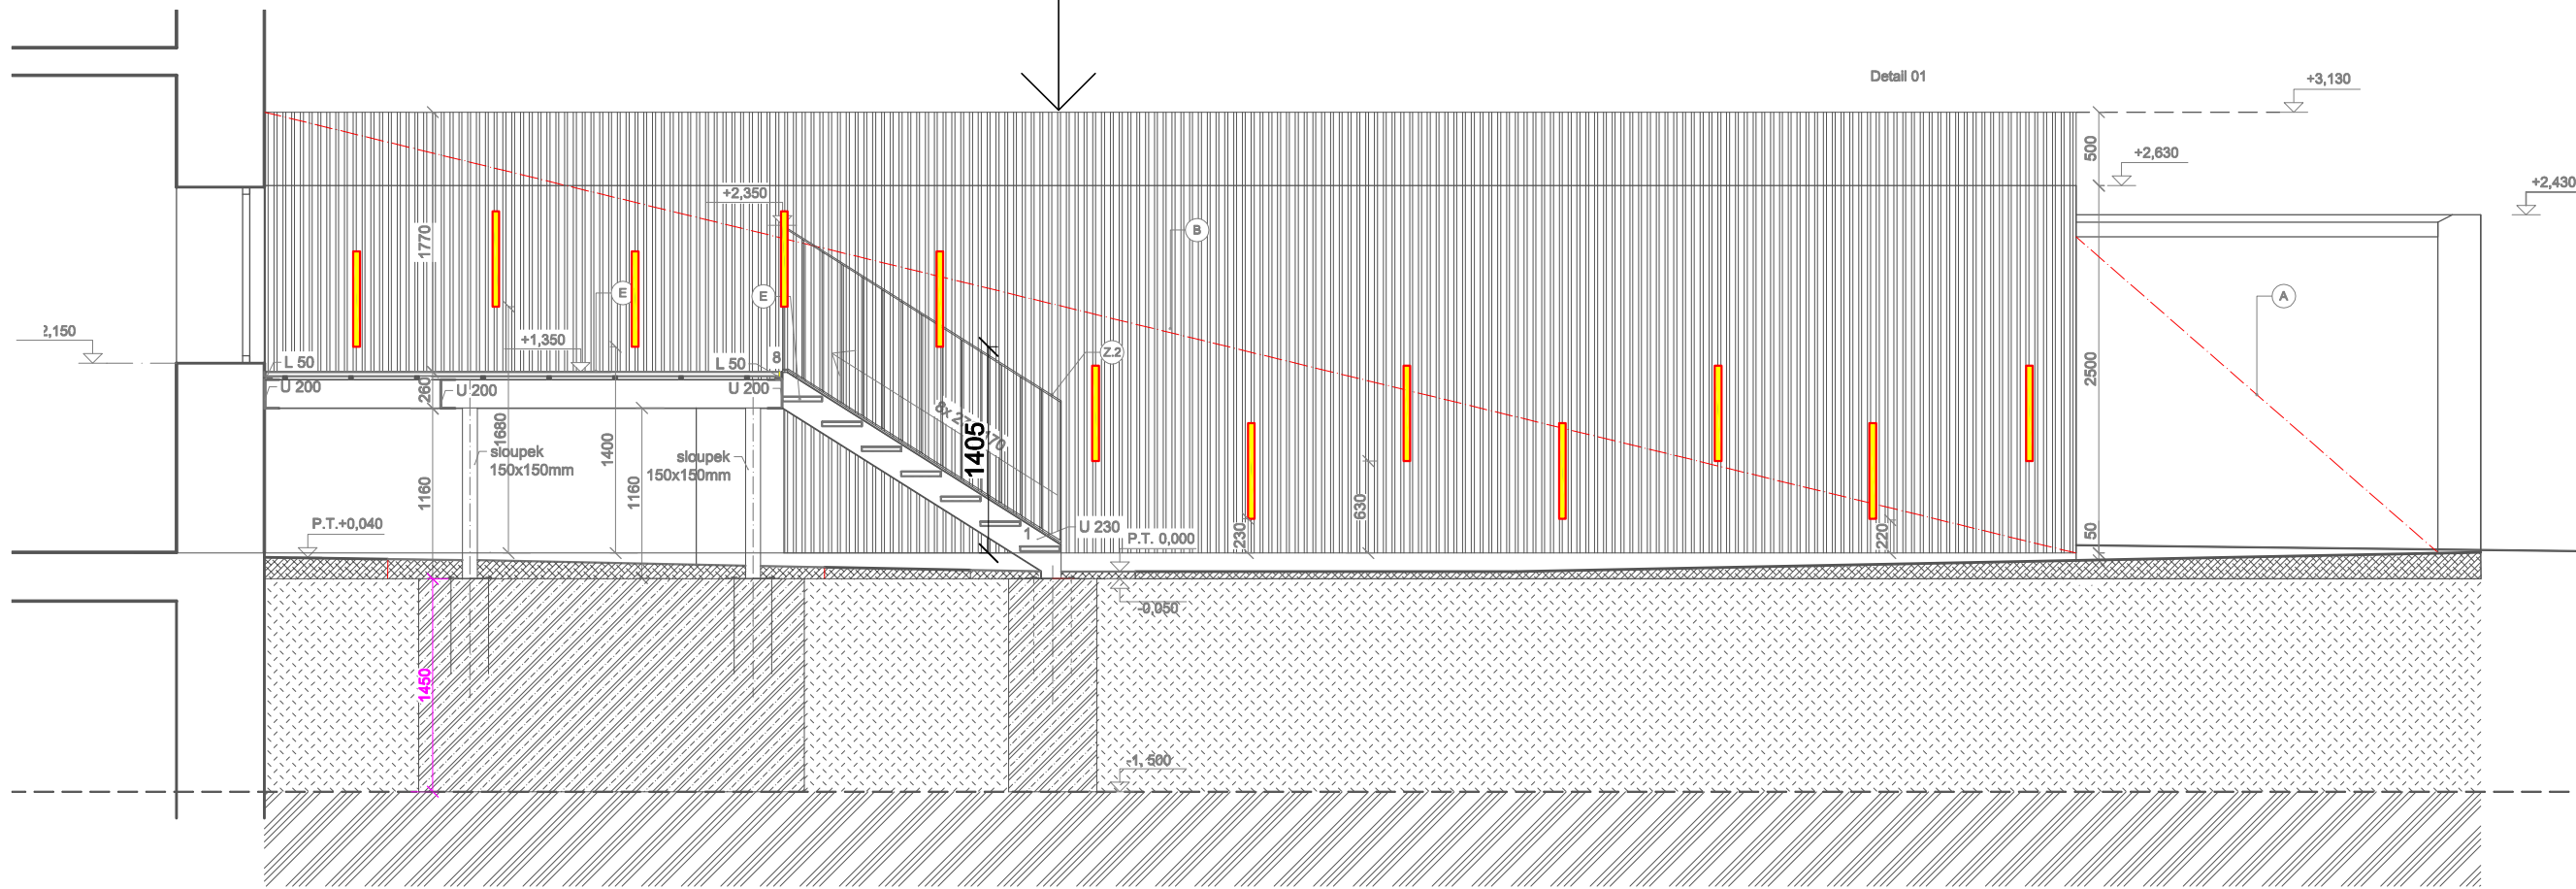

LEGENDA DŘEVĚNÉHO OBKLADU STĚNY DVORA :


- A - dřevěné latě 45 x 28 x 2950 mm, sibiřský modřín, osové 65 mm, olejováno
B - horizontální dřevěné latě 40 x 60 mm, sibiřský modřín, olejováno
C - dřevěný distančník pro ukotvení latí do dvou bodů, 45 x 40 mm, sibiřský modřín, olejováno

LEGENDA OSVĚTLENÍ :

- S1 - přisazené venkovní
S2 - lineární venkovní IT SELV
S3 - sloupkové do rastru roštu
vzorkováno v rámci AD
podrobnosti v knize svítidel

INSTALAČNÍ LIŠTY

- šedé odstíny, upřesnit
s architektem

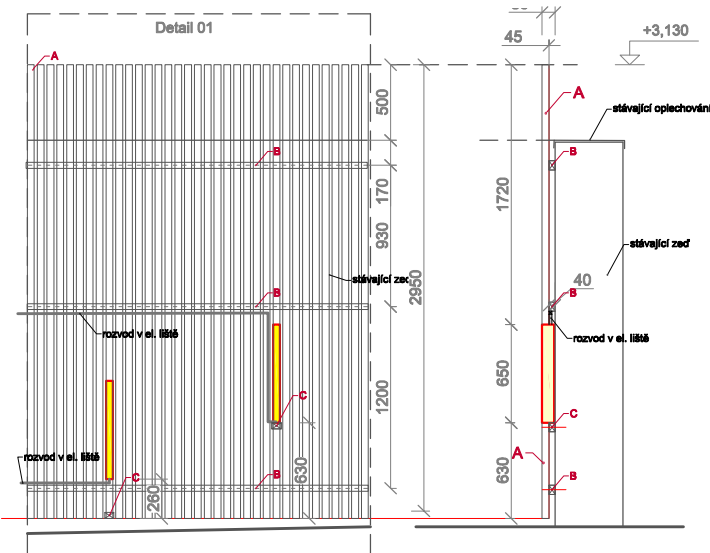

svítidla S3 - detail

±0,000 = 200,68 Bpv

Zodpovědný projektant :
Ing. arch. Radim Horák,
Kamenná čtvrť 570/6A,
639 00 Brno
e-mail. kudy@kamkabi.net
tel. 775 242 747

Vedoucí projektu :
Ing. arch. Karel Kubza
Husova 355/13,
602 00 Brno
e-mail. kubza@ctvrsten.eu
tel. 605 546 089

Zpracoval / kreslil :
Ing. Jaroslava Nováková
e-mail. jcnov@seznam.cz
IČ 404 55 335, tel. 774 891 388
Kontroloval :
Jan Drbal, ČKAIT 1004136
Kómerova 9, 602 00 Brno

název:
Úpravy dvora PdF MUNI,
Poříčí 31a, Brno
místo :
k.ú. Staré Brno [610089]
č.parc. 1626
objednatel :
Masarykova Univerzita
Žerotínovo nám. 617/9, 601 77 Brno

Autorizace:

stupeň PD DS - dokumentace pro vydání společného povolení
datum 9/2018
stavební objekt :
část projektové dokumentace :
D.1.4 SIL : SILNOPROUD A UZEMNĚNÍ
název výkresu :
Pohledy ze dvora - detail umístění svítidel

zakázka č. -
formát A4 6 x A4
měřítko 1 : 50
výkres č. paré č.

D.1.4 SIL
04