

.\\Loga\\Logolink_OP_VVV_hor_cb_cz.jpg

Investor	MASARYKOVA UNIVERZITA
Generální dodavatel	Sdružení IDPS s.r.o. + OHL ŽS, a.s.
TDI	INVIN s. r. o.
Generální projektant	AiD team a.s.
Přímý zpracovatel	Ing. Vítězslava MACHOVCOVÁ




.\\Loga\\IDPS_G.jpg

.\\loga\\OHL_G.jpg

Revize	
00	2018 - 10 - 26
01	2019 - 08 - 12 - změna umístění ČK,doplnění kondenzátu VZT - Machovcová
02	
03	


Vypracoval	Ing. Vítězslava MACHOVCOVÁ
Ved. projektant	Ing. Vítězslava MACHOVCOVÁ

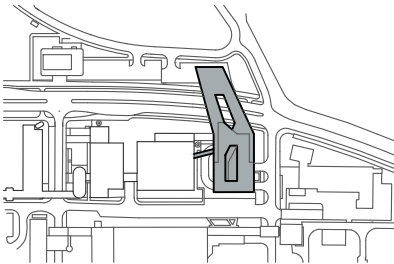

±0,000 = 275,900 BPV

Číslo zakázky	3413 - 30
Stavba	SIM
Stupeň	RDS
Název PS - SO	D 101 - SIMULAČNÍ CENTRUM MU
Část	05-ZDRAVOTNĚ-TECHNICKÉ INSTALACE
Název výkresu	SCHEMA KANALIZACE - ČÁST2
Datum	2019 - 12 - 10
Formát	2 × A4
Měřítko	1 : 50

stavba	stupeň	číslo PS - SO	část	výkres	revize
SIM	RDS	D 101	05	013	01B

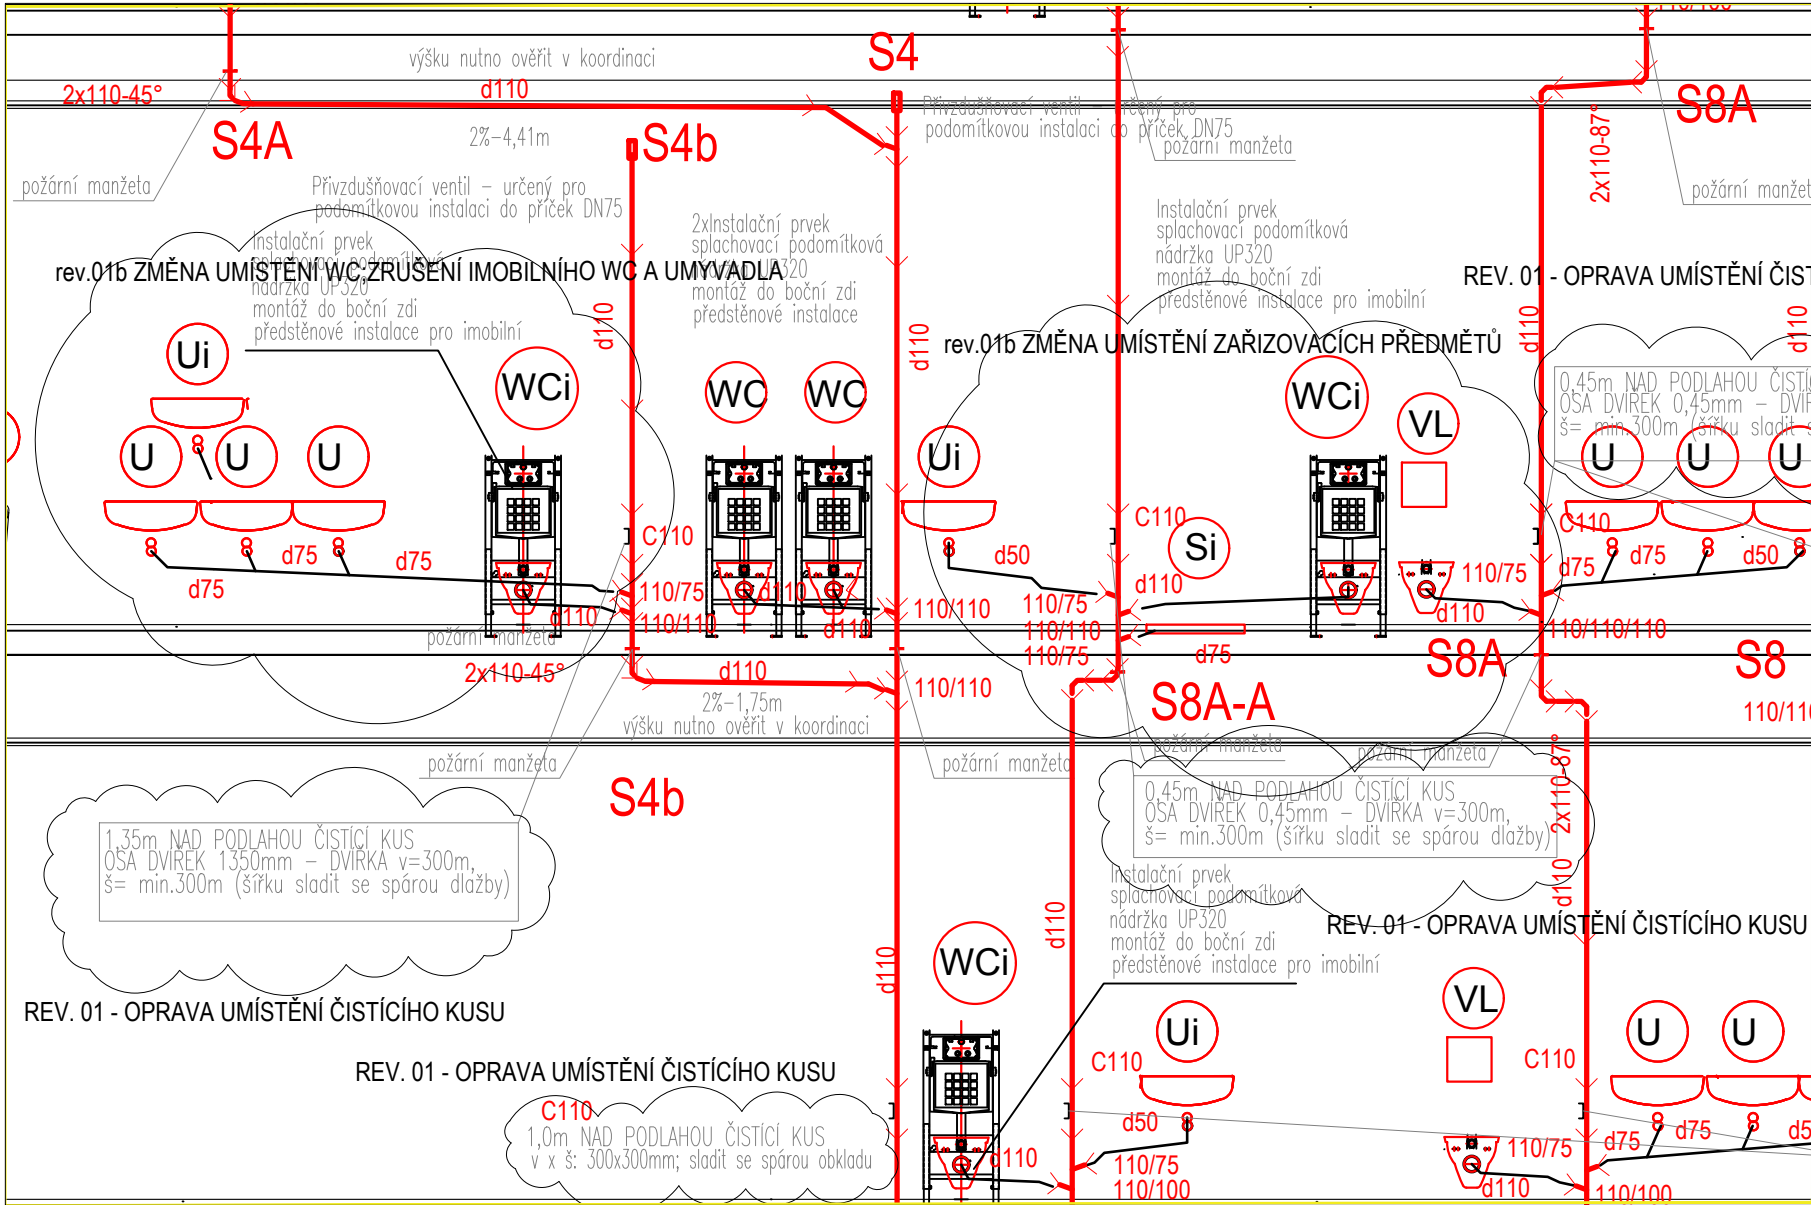

POPIS REVIZÍ 01B - 2019-12-10:

- rev.01B ZMĚNA UMÍSTĚNÍ ZAŘÍZOVACÍCH PŘEDMĚTŮ
ZMĚNA SE TÝKÁ NOVÉHO ROZMÍSTĚNÍ ZAŘÍZOVACÍCH PŘEDMĚTŮ
DOCHÁZÍ K ZAMĚNĚ UMÍSTĚNÍ SPRCHOVÉHO KOUTU A WC
- rev.01B ZMĚNA UMÍSTĚNÍ WC;ZRUŠENÍ IMOBILNÍHO WC A UMYVADLA
ZMĚNA SE TÝKÁ POSUNU WC KE STĚNĚ
DOCHÁZÍ KE ZRUŠENÍ INAVLIDNÍCH ZAŘÍZOVACÍCH PŘEDMĚTŮ,
ZAŘÍZOVACÍ PŘEDMĚTY BUDOU VE STEJNÉM POČTU, POUZE KLASICKÉ