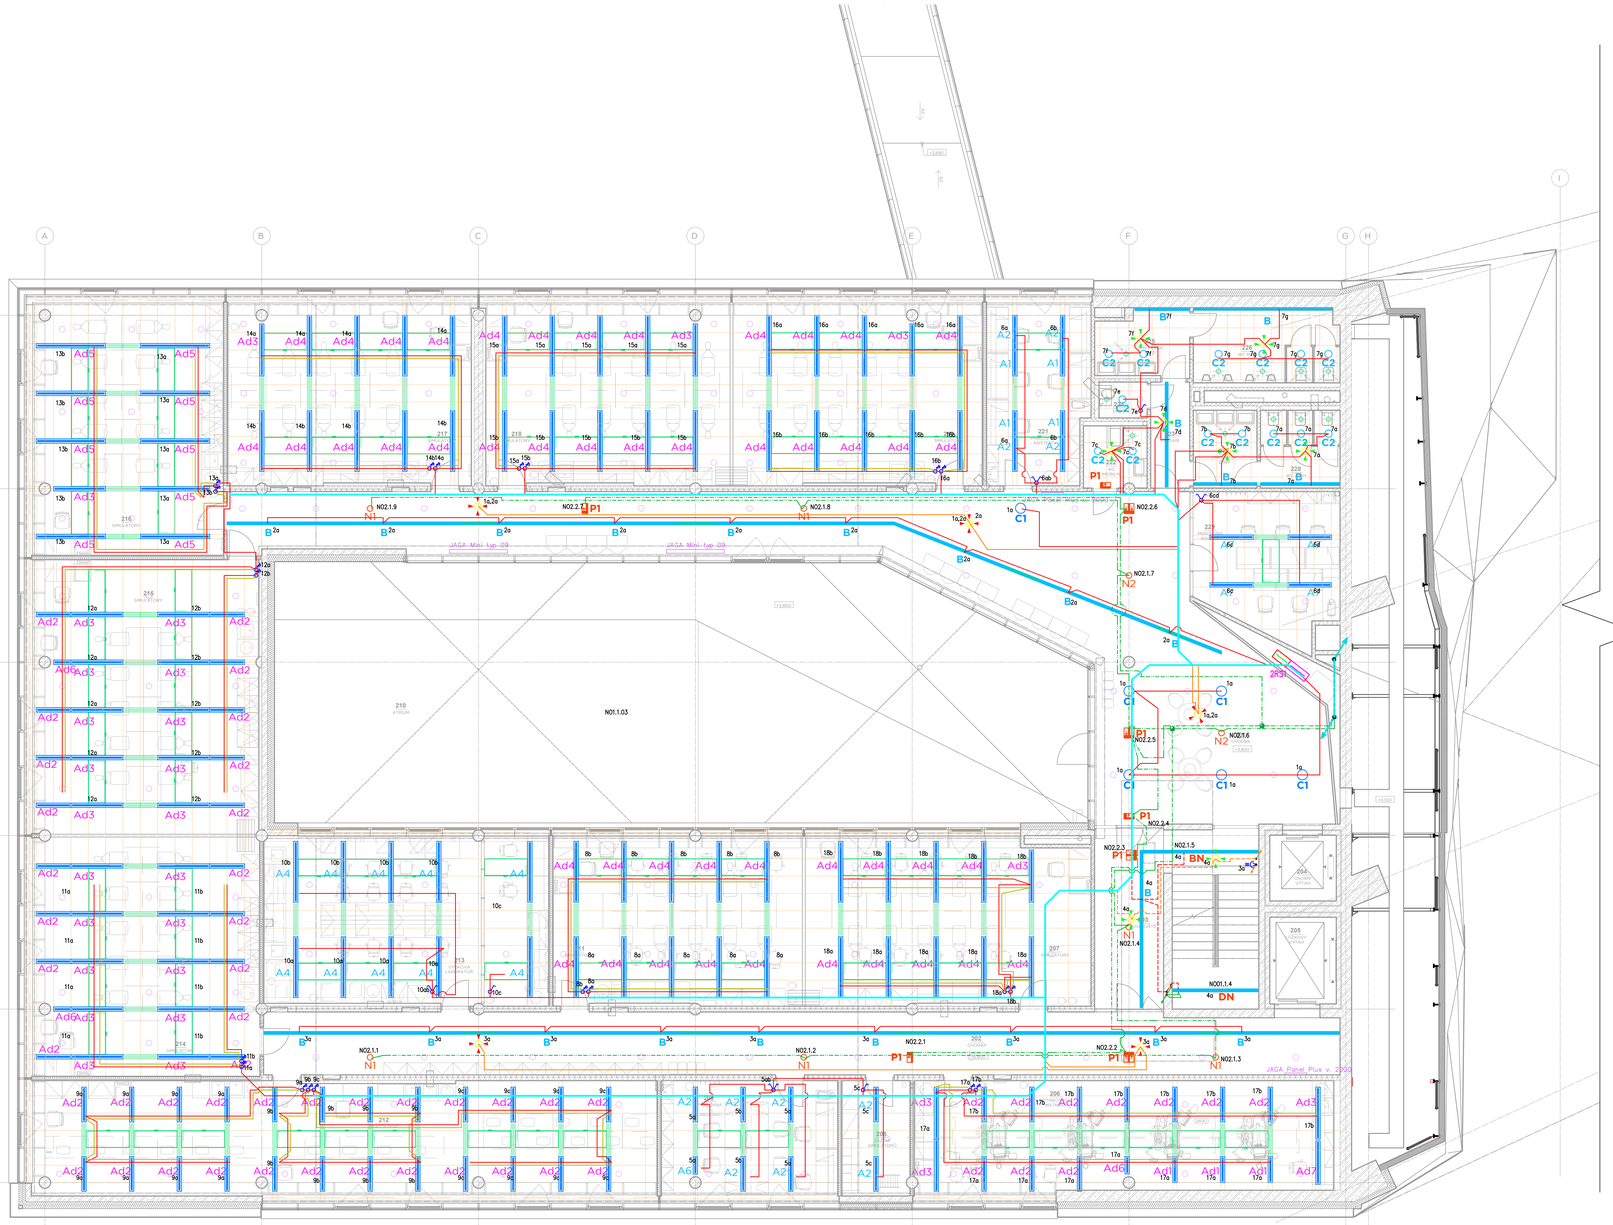

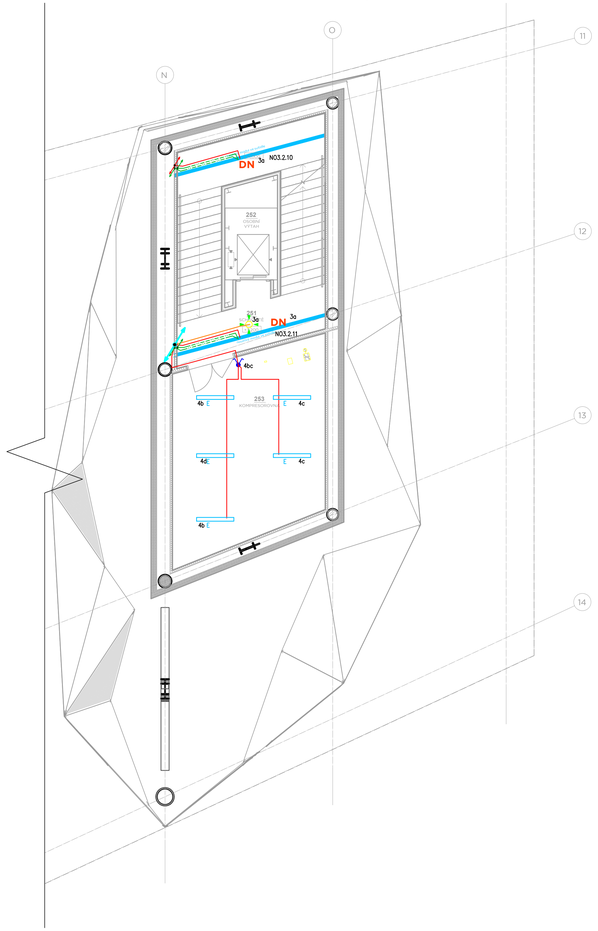

LEGENDA SVÍTIDEL:

Svítidlo typ A1 délka 900mm	číslo standardu 101
Svítidlo typ A2 délka 1200mm	číslo standardu 101
Svítidlo typ A3 délka 1800mm	číslo standardu 101
Svítidlo typ A4 délka 2100mm	číslo standardu 101
Svítidlo typ A5 délka 2400mm	číslo standardu 101
Svítidlo typ A6 délka 600mm	číslo standardu 101
Svítidlo typ A7 délka 1500mm	číslo standardu 101
Svítidlo typ A1d délka 900mm DALI stmívatelné	číslo standardu 102
Svítidlo typ A2d délka 1200mm DALI stmívatelné	číslo standardu 102
Svítidlo typ A3d délka 1800mm DALI stmívatelné	číslo standardu 102
Svítidlo typ A4d délka 2100mm DALI stmívatelné	číslo standardu 102
Svítidlo typ A5d délka 2400mm DALI stmívatelné	číslo standardu 102
Svítidlo typ A6d délka 600mm DALI stmívatelné	číslo standardu 102
Svítidlo typ A7d délka 1500mm DALI stmívatelné	číslo standardu 102
Svítidlo typ B délka 2000mm	číslo standardu 103
Svítidlo typ C1	číslo standardu 104
Svítidlo typ C2	číslo standardu 105
Svítidlo typ D délka 2000mm	číslo standardu 106
Svítidlo typ DN délka 2000mm s modulem NO	číslo standardu 107
Svítidlo typ BN délka 2000mm s modulem NO	číslo standardu 108
Svítidlo typ E	číslo standardu 109
Svítidlo typ F délka 2000mm	číslo standardu 110
Svítidlo typ Fd délka 2000mm DALI stmívatelné	číslo standardu 110
Nouzové svítidlo typ N1	číslo standardu 111
Nouzové svítidlo typ N2	číslo standardu 112
Nouzové svítidlo typ N3	číslo standardu 113
Nouzové svítidlo typ P1	číslo standardu 114

LEGENDA:

Domovní spínač řazení 1	číslo standardu 201
Domovní spínač řazení 6	číslo standardu 202
Domovní spínač řazení 5	číslo standardu 203
Domovní spínač řazení 6+6	číslo standardu 204
DALI stmívač	číslo standardu 205
Spínač do vlhka řazení 1	číslo standardu 206
Spínač do vlhka řazení 5	číslo standardu 207
Pohybové čidlo 360°, IP44, dosah fi 8m přímo, fi 24m křížem	číslo standardu 208
Pohybové čidlo 360°, zapuštěné, dosah fi 6m přímo, fi 10m křížem	číslo standardu 209
Pohybové čidlo chodbové 360°, zapuštěné, dosah fi 20m přímo, fi 40m křížem	číslo standardu 210
Pohybové čidlo 180°, nástěnné zapuštěné	číslo standardu 211
Domovní tlačítko řazení 1/0	číslo standardu 234
Odbočná krabice s funkční schopností při požáru	
kabel C1KY-J 3x1,5	číslo standardu 401
kabel C1KY-O 3x1,5	číslo standardu 401
kabel C1KY-J 4x1,5	číslo standardu 401
kabel požárně odolný-J 3x1,5	číslo standardu 404
kabel bezhalogen-J 3x1,5	číslo standardu 403
kabel bezhalogen-O 3x1,5	číslo standardu 403
kabel bezhalogen-J 4x1,5	číslo standardu 403
sdružená trasa	
sdružená trasa s funkční schopností při požáru	

KOMPLEXNÍ SIMULAČNÍ CENTRUM MU

BRNO-BOHUNICE, ČESKÁ REPUBLIKA

EVROPSKÁ UNIE
Evropské strukturální a investiční fondy
Operační program Výzkum, vývoj a vzdělávání

MINISTERSTVO ŠKOLSTVÍ, MLÁDEŽE A TĚLOVÝCHOVY

Investor	MASARYKOVA UNIVERZITA
Generální dodavatel	Sdružení IDPS s.r.o. + OHL ŽS, a.s.
TDI	INVIN s.r.o.
Generální projektant	AID team a.s.
Přímý zpracovatel	EBM TZB, s.r.o.

AID TEAM

IDPS INŽENÝRSKÉ, DOPRAVNÍ A POZEMNÍ STAVBY

OHL ŽS

Revize	
00	2019 - 05 - 15
01	2019 - 07 - 12 Úprava legendy svítidel SYNEK
02	
03	

Vypracoval	Martin SYNEK
Ved. projektant	Martin SYNEK

±0,000 = 275,900 BPV

Číslo zakázky	3413 - 30
Stavba	SIM
Stupeň	RDS
Název PS - SO	D 101 - SIMULAČNÍ CENTRUM MU
Část	10 - ELEKTROINSTALACE
Název výkresu	**OSVĚTLENÍ 2.NP**
Datum	2019 - 07 - 12
Formát	12 × A4
Měřítko	1 : 75

ZÁKLAD	ČLENĚ	DUPLIC. NO	ČÁST	VÝKRES	TYPUM
SIM	RDS	D 101	10	005	01