

KOMPLEXNÍ SIMULAČNÍ CENTRUM MU


BRNO-BOHUNICE, ČESKÁ REPUBLIKA



EVROPSKÁ UNIE
Evropské strukturální a investiční fondy
Operační program Výzkum, vývoj a vzdělávání




Investor	MASARYKOVA UNIVERZITA
Generální dodavatel	Sdružení IDPS s.r.o. + OHL ŽS, a.s.
TDI	INVIN s. r. o.
Generální projektant	AID team a.s.
Přímý zpracovatel	EBM TZB, s.r.o.

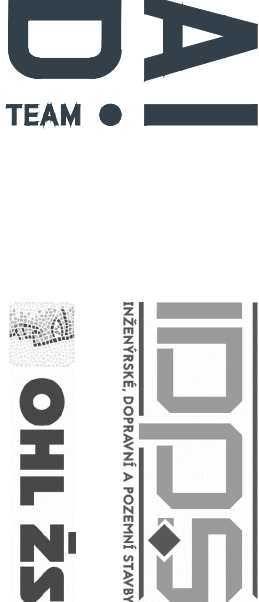

Revize	
00	2019 - 05 - 15
01	2019 - 08 - 30 Zpracování připomínek investora SYNEK
02	2020 - 03 - 10 Doplnění pohonu dveří a op.svitidel SYNEK
03	

Vypracoval	Martin SYNEK
Ved. projektant	Martin SYNEK

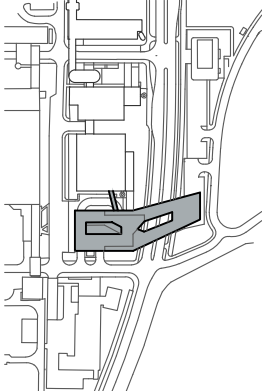

±0,000 = 275,900 BPV

Číslo zakázky	3413 - 30
Stavba	SIM
Stupeň	RDS
Název PS - SO	D 101 - SIMULAČNÍ CENTRUM MU
Část	10 - ELEKTROINSTALACE
Název výkresu	PATROVÉ ROZVADĚČE 4NP

Datum	2020 - 03 - 10
Formát	45 x A4
Měřítko	není


stavba	stupeň	číslo PS - SO	část	výkres	revize
SIM	RDS	D 101	10	032	02

0	1	2	3	4	5	6	7	8	9	10
---	---	---	---	---	---	---	---	---	---	----

L1,L2,L3,400V,50Hz

okruhy napájené z traťa

DOPLNĚNO

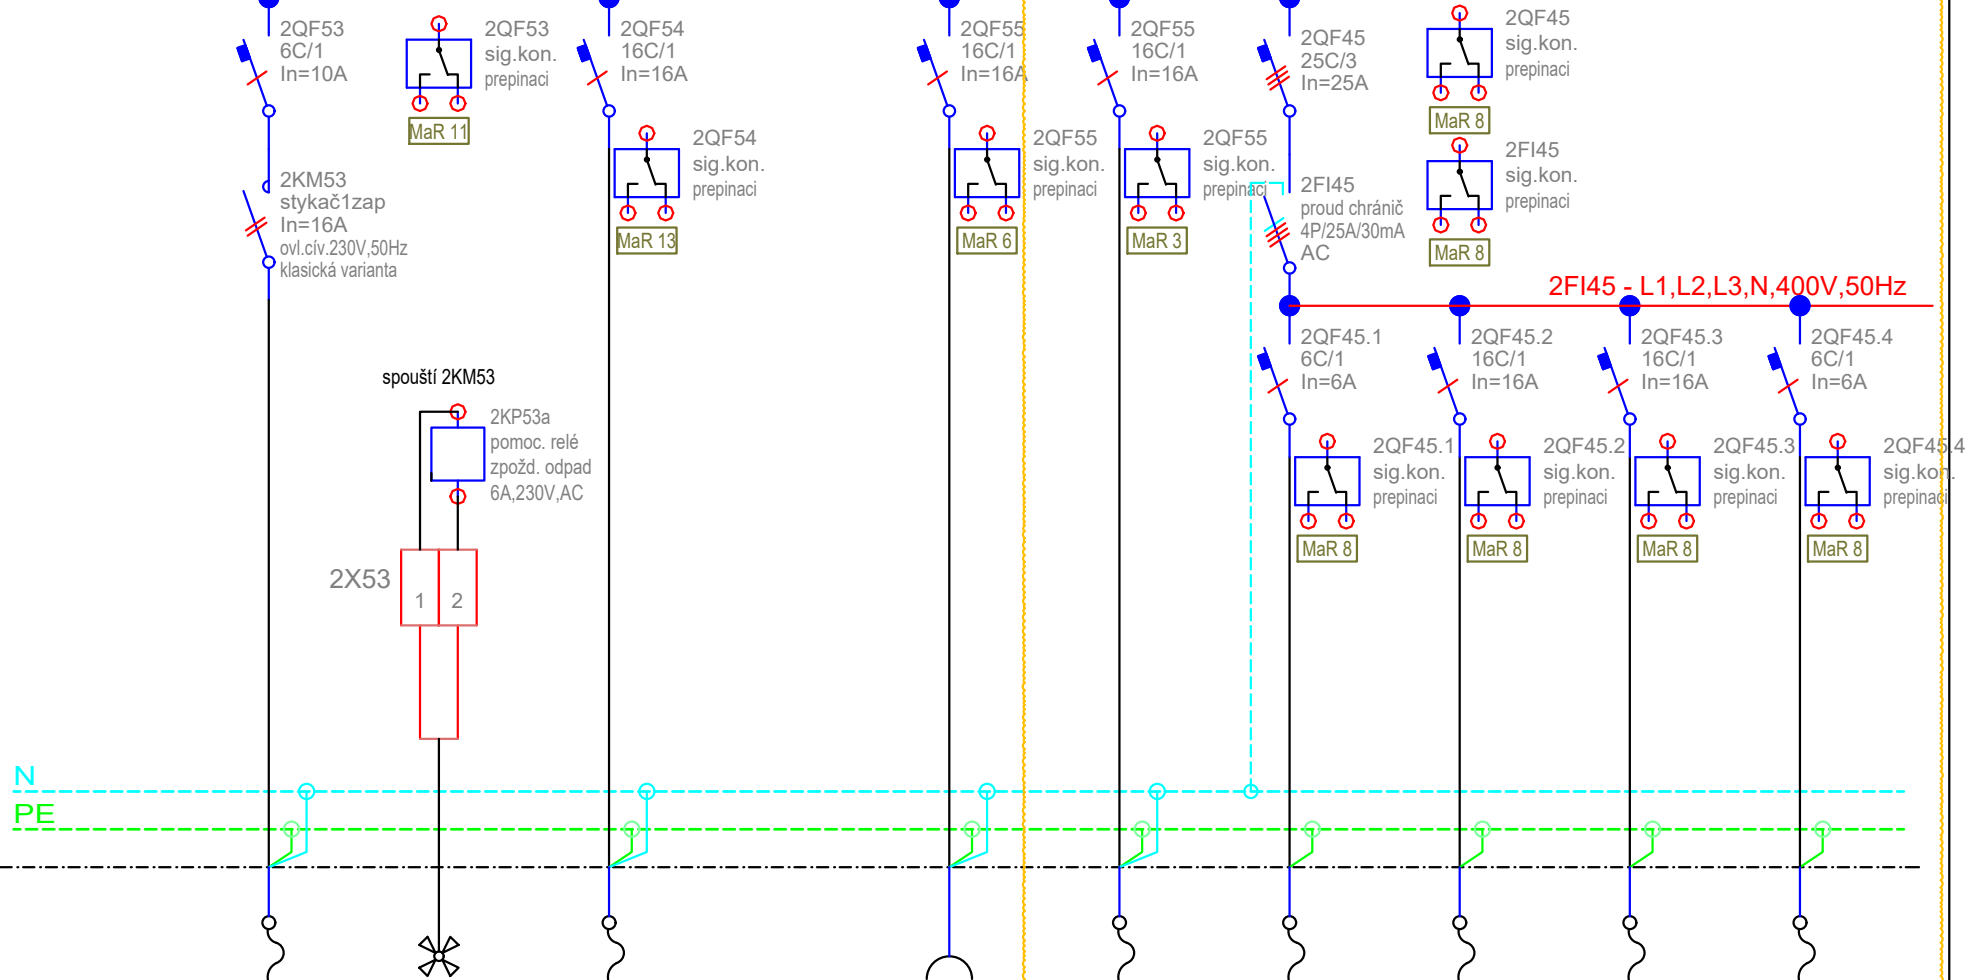

	Větrání WC	čidlo	37.401.MAR.0000	402 KAM	37.413.EL.411/MT10	pohon dveří	pohon dveří	pohon dveří	pohon dveří
Č. OKRUHU	37.438.VZT.0000/20.01	16f	/SIMDC401	84	37.413.EL.416/MT11	37.416.EL.416/MT12	37.416.EL.416/MT13	37.411.EL.411/MT14	37.411.EL.411/MT15
INST. VÝKON									
VODIČ	CYKY-J 3x1,5	CYKY-J 3x1,5	CYKY-J 3x2,5	CYKY-J 3x2,5	CYKY-J 3x2,5	CYKY-J 3x1,5	CYKY-J 3x2,5	CYKY-J 3x2,5	CYKY-J 3x1,5

Název výkresu

Rozvaděč SIM.401.EL.0000/4RS1

Datum

2020 - 03 - 10

2020 - 03 - 10 Doplnění vývodů pro dveře


stavba	stupeň	číslo PS - SO	část	výkres	revize	list číslo
SIM	RDS	D 101	10	032	02	1.13

0	1	2	3	4	5	6	7	8	9	10
---	---	---	---	---	---	---	---	---	---	----

L1,L2,L3,400V,50Hz

okruhy napájené z traťa

DOPLNĚNO

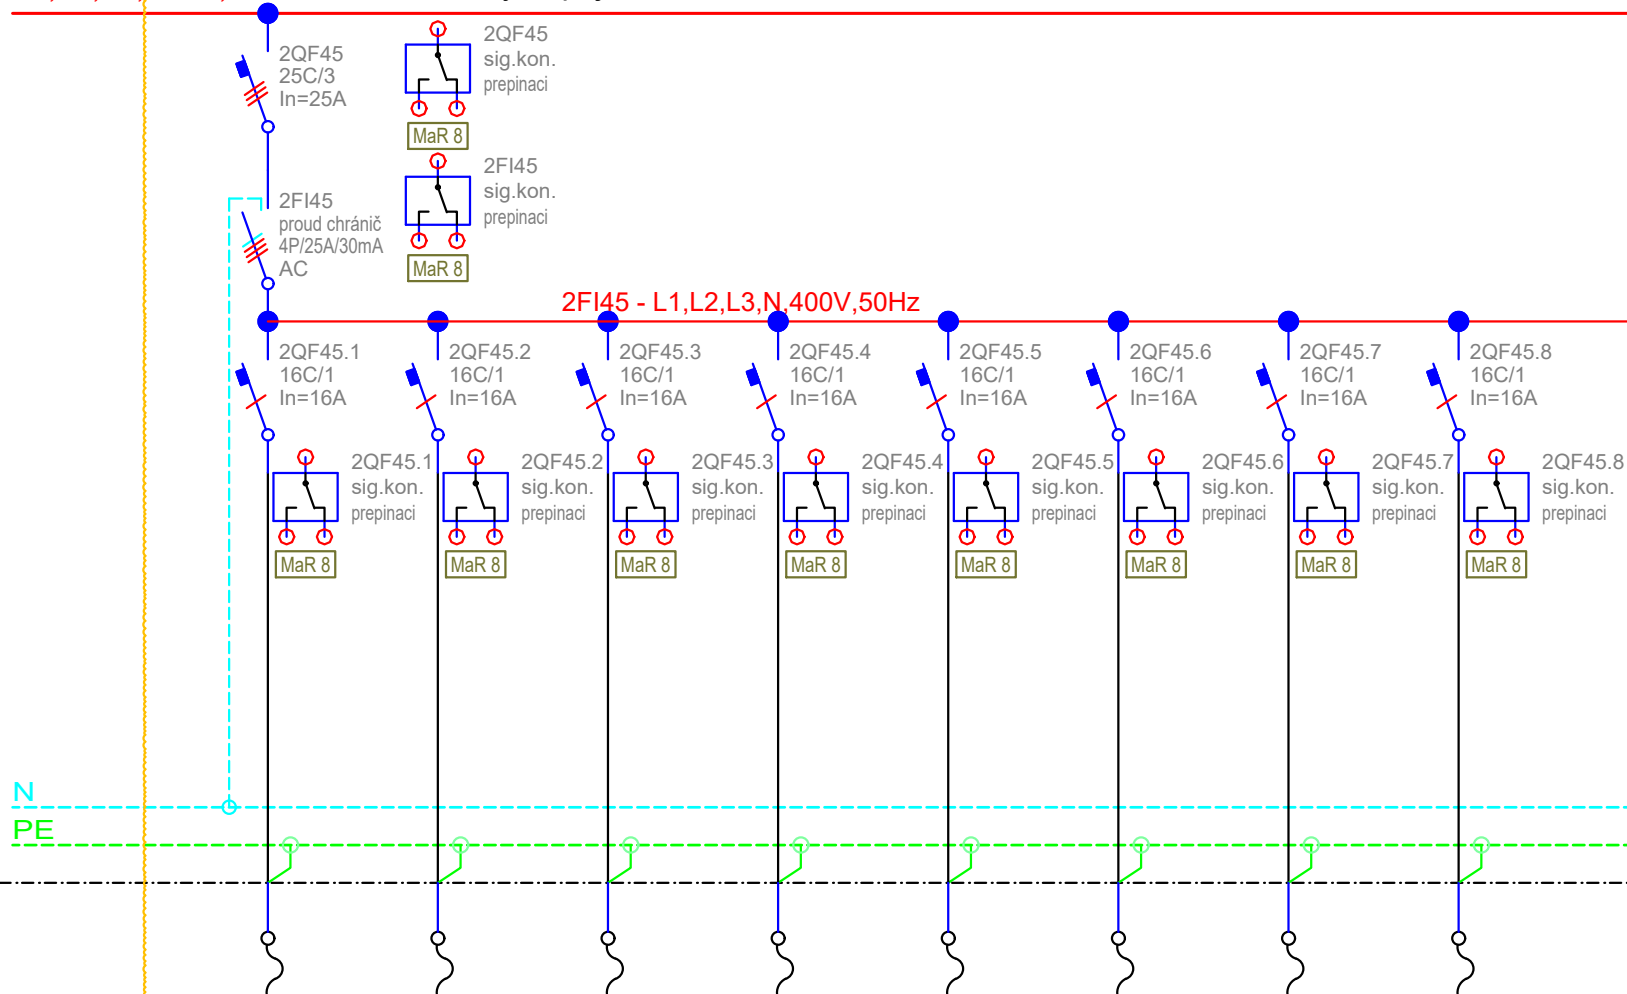

	pohon dveří	pohon dveří	pohon dveří	pohon dveří	pohon dveří	pohon dveří	pohon dveří	pohon dveří		
Č. OKRUHU	37.457.EL.457/MT16	37.457.EL.457/MT17	37.455.EL.455/MT18	37.455.EL.455/MT19	37.445.EL.445/MT20	37.445.EL.445/MT21	37.443a.EL.443a/MT22	37.443a.EL.443a/MT23		
INST. VÝKON										
VODIČ	CYKY-J 3x2,5	CYKY-J 3x2,5	CYKY-J 3x2,5	CYKY-J 3x2,5	CYKY-J 3x2,5	CYKY-J 3x2,5	CYKY-J 3x2,5	CYKY-J 3x2,5		

Název výkresu

Rozvaděč SIM.459.EL.0000/4RS2

2020 - 03 - 10 Doplnění vývodů pro dveře

Datum

2020 - 03 - 10

stavba	stupeň	číslo PS - SO	část	výkres	revize	list číslo
SIM	RDS	D 101	10	032	02	4.13