BLOKOVÉ SCHÉMA UKS, TEL, DZ, CCTV

KOMPLEXNÍ SIMULAČNÍ CENTRUM MU

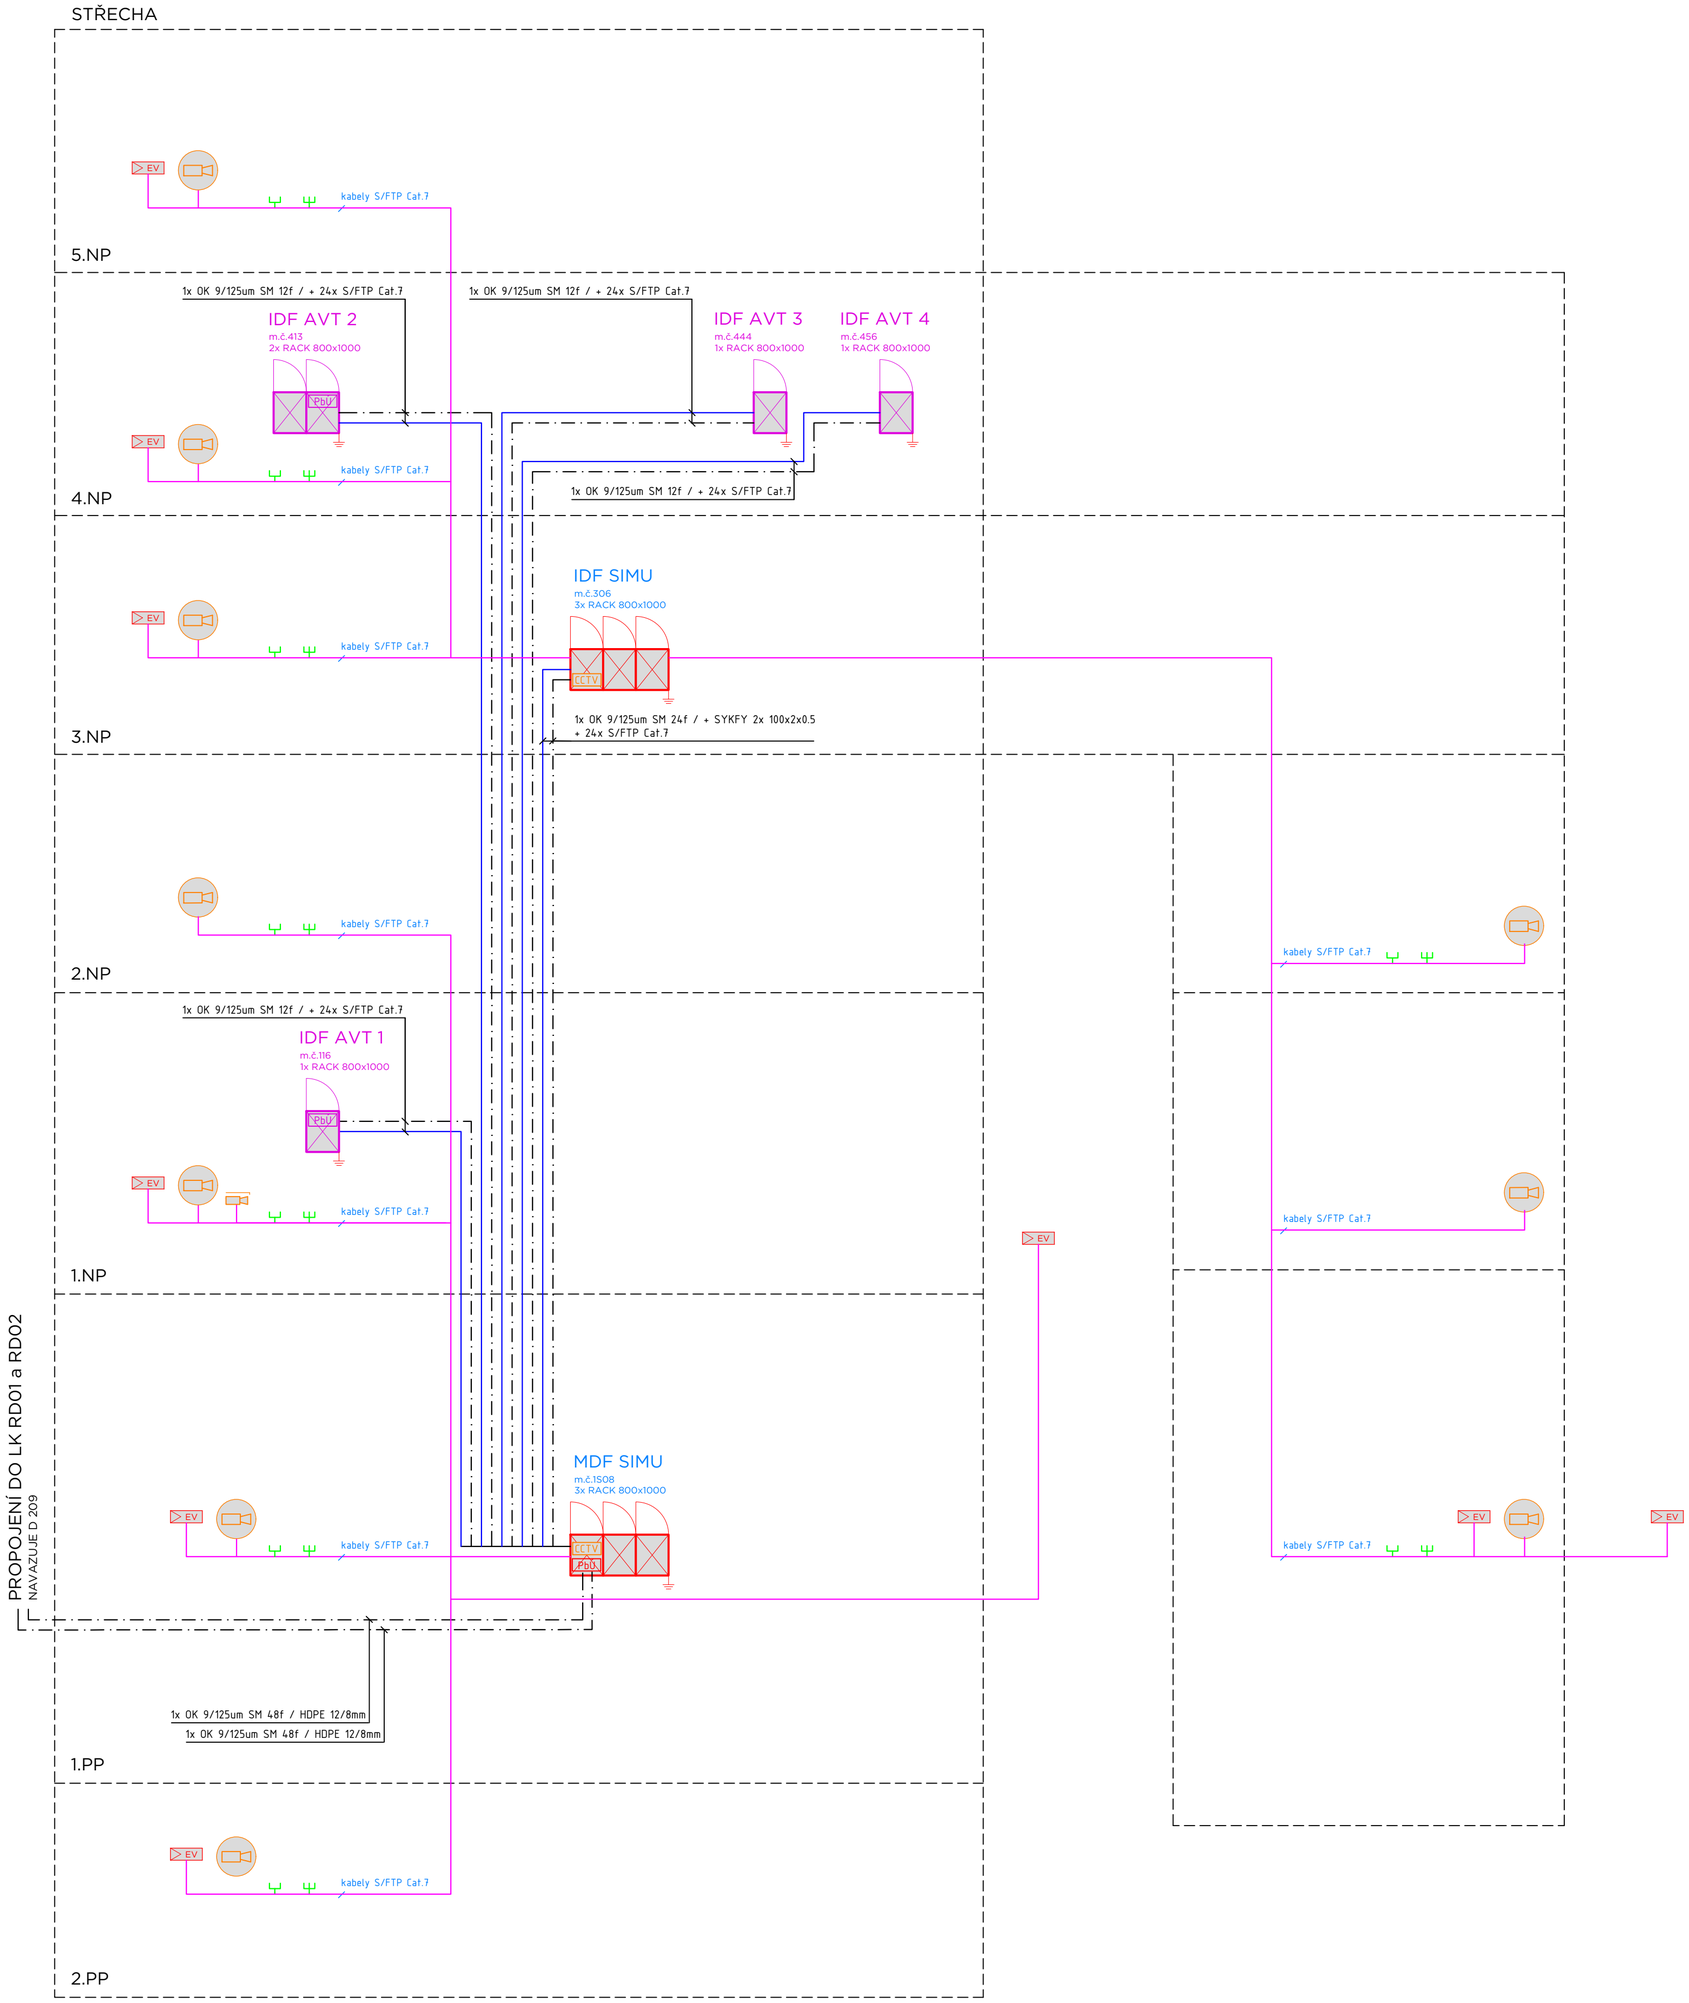

LEGENDA UKS, TEL, DZ :

(UNIVERSÁLNÍ KABELÁŽNÍ SYSTÉM, TELEFON, DOROZUMÍVACÍ ZAŘÍZENÍ)

UKS,TEL:

- ZÁSUVKA STRUKTUROVANÉ KABELÁŽE, 2xRJ45 (POD OMÍTKU)
- ZÁSUVKA STRUKTUROVANÉ KABELÁŽE, 1xRJ45 (POD OMÍTKU)
- DATOVÝ ROZVÁDĚČ 19" - RACK

DZ:

- ELEKTRICKÝ VRÁTNÝ / TABLO

LEGENDA CCTV :

(IP KAMEROVÝ SYSTÉM)

- SWITCH PRO PŘIPOJENÍ IP KAMER
- KAMERA, VNITŘNÍ, V PROVEDENÍ DOME
- KAMERA, PEVNÁ VENKOVNÍ

KABELÁŽ:

- METALICKÁ HORIZONTÁLNÍ KABELÁŽ S/FTP Cat.7
- PÁTEŘNÍ METALICKÁ TRASA
- PÁTEŘNÍ OPTICKÁ TRASA

KOMPLEXNÍ SIMULAČNÍ CENTRUM MU

BRNO-BOHUNICE, ČESKÁ REPUBLIKA

EVROPSKÁ UNIE
Evropské strukturální a investiční fondy
Operační program Výzkum, vývoj a vzdělávání

MINISTERSTVO ŠKOLSTVÍ, MLÁDEŽE A TĚLOVÝCHOVY

Investor	MASARYKOVA UNIVERZITA
Generální dodavatel	Sdružení IDPS s.r.o. + OHL ŽS, a.s.
TDI	INVIN s. r. o.
Generální projektant	AiD team a.s.
Přímý zpracovatel	Ing. Ondřej TICHÝ

AiD TEAM

IDPS INŽENÝRSKÉ, DOPRAVNÍ A POZEMNÍ STAVBY

OHL ŽS

Revize	
00	2019 - 05 - 15
01	
02	
03	

Vypracoval	Ing. Ondřej TICHÝ
Ved. projektant	Ing. Ondřej TICHÝ

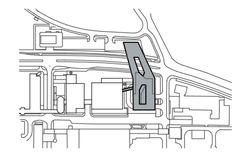

±0,000 = 275,900 BPV

Číslo zakázky	3413 - 30
Stavba	SIM
Stupeň	RDS
Název PS - SO	D 101 - SIMULAČNÍ CENTRUM MU
Část	12 - SLABOPROUDÉ ROZVODY
Název výkresu	**UKS, TEL, DZ, CCTV - BLOKOVÉ SCHÉMA**
Datum	2019 - 05 - 15
Formát	6 × A4
Měřítko	-

stavba	stupeň	číslo PS - SO	část	výkres	revize
SIM	RDS	D 101	12	025	00