BLOKOVÉ SCHÉMA EPS

(ELEKTRICKÁ POŽÁRNÍ SIGNALIZACE)

KOMPLEXNÍ SIMULAČNÍ CENTRUM MU

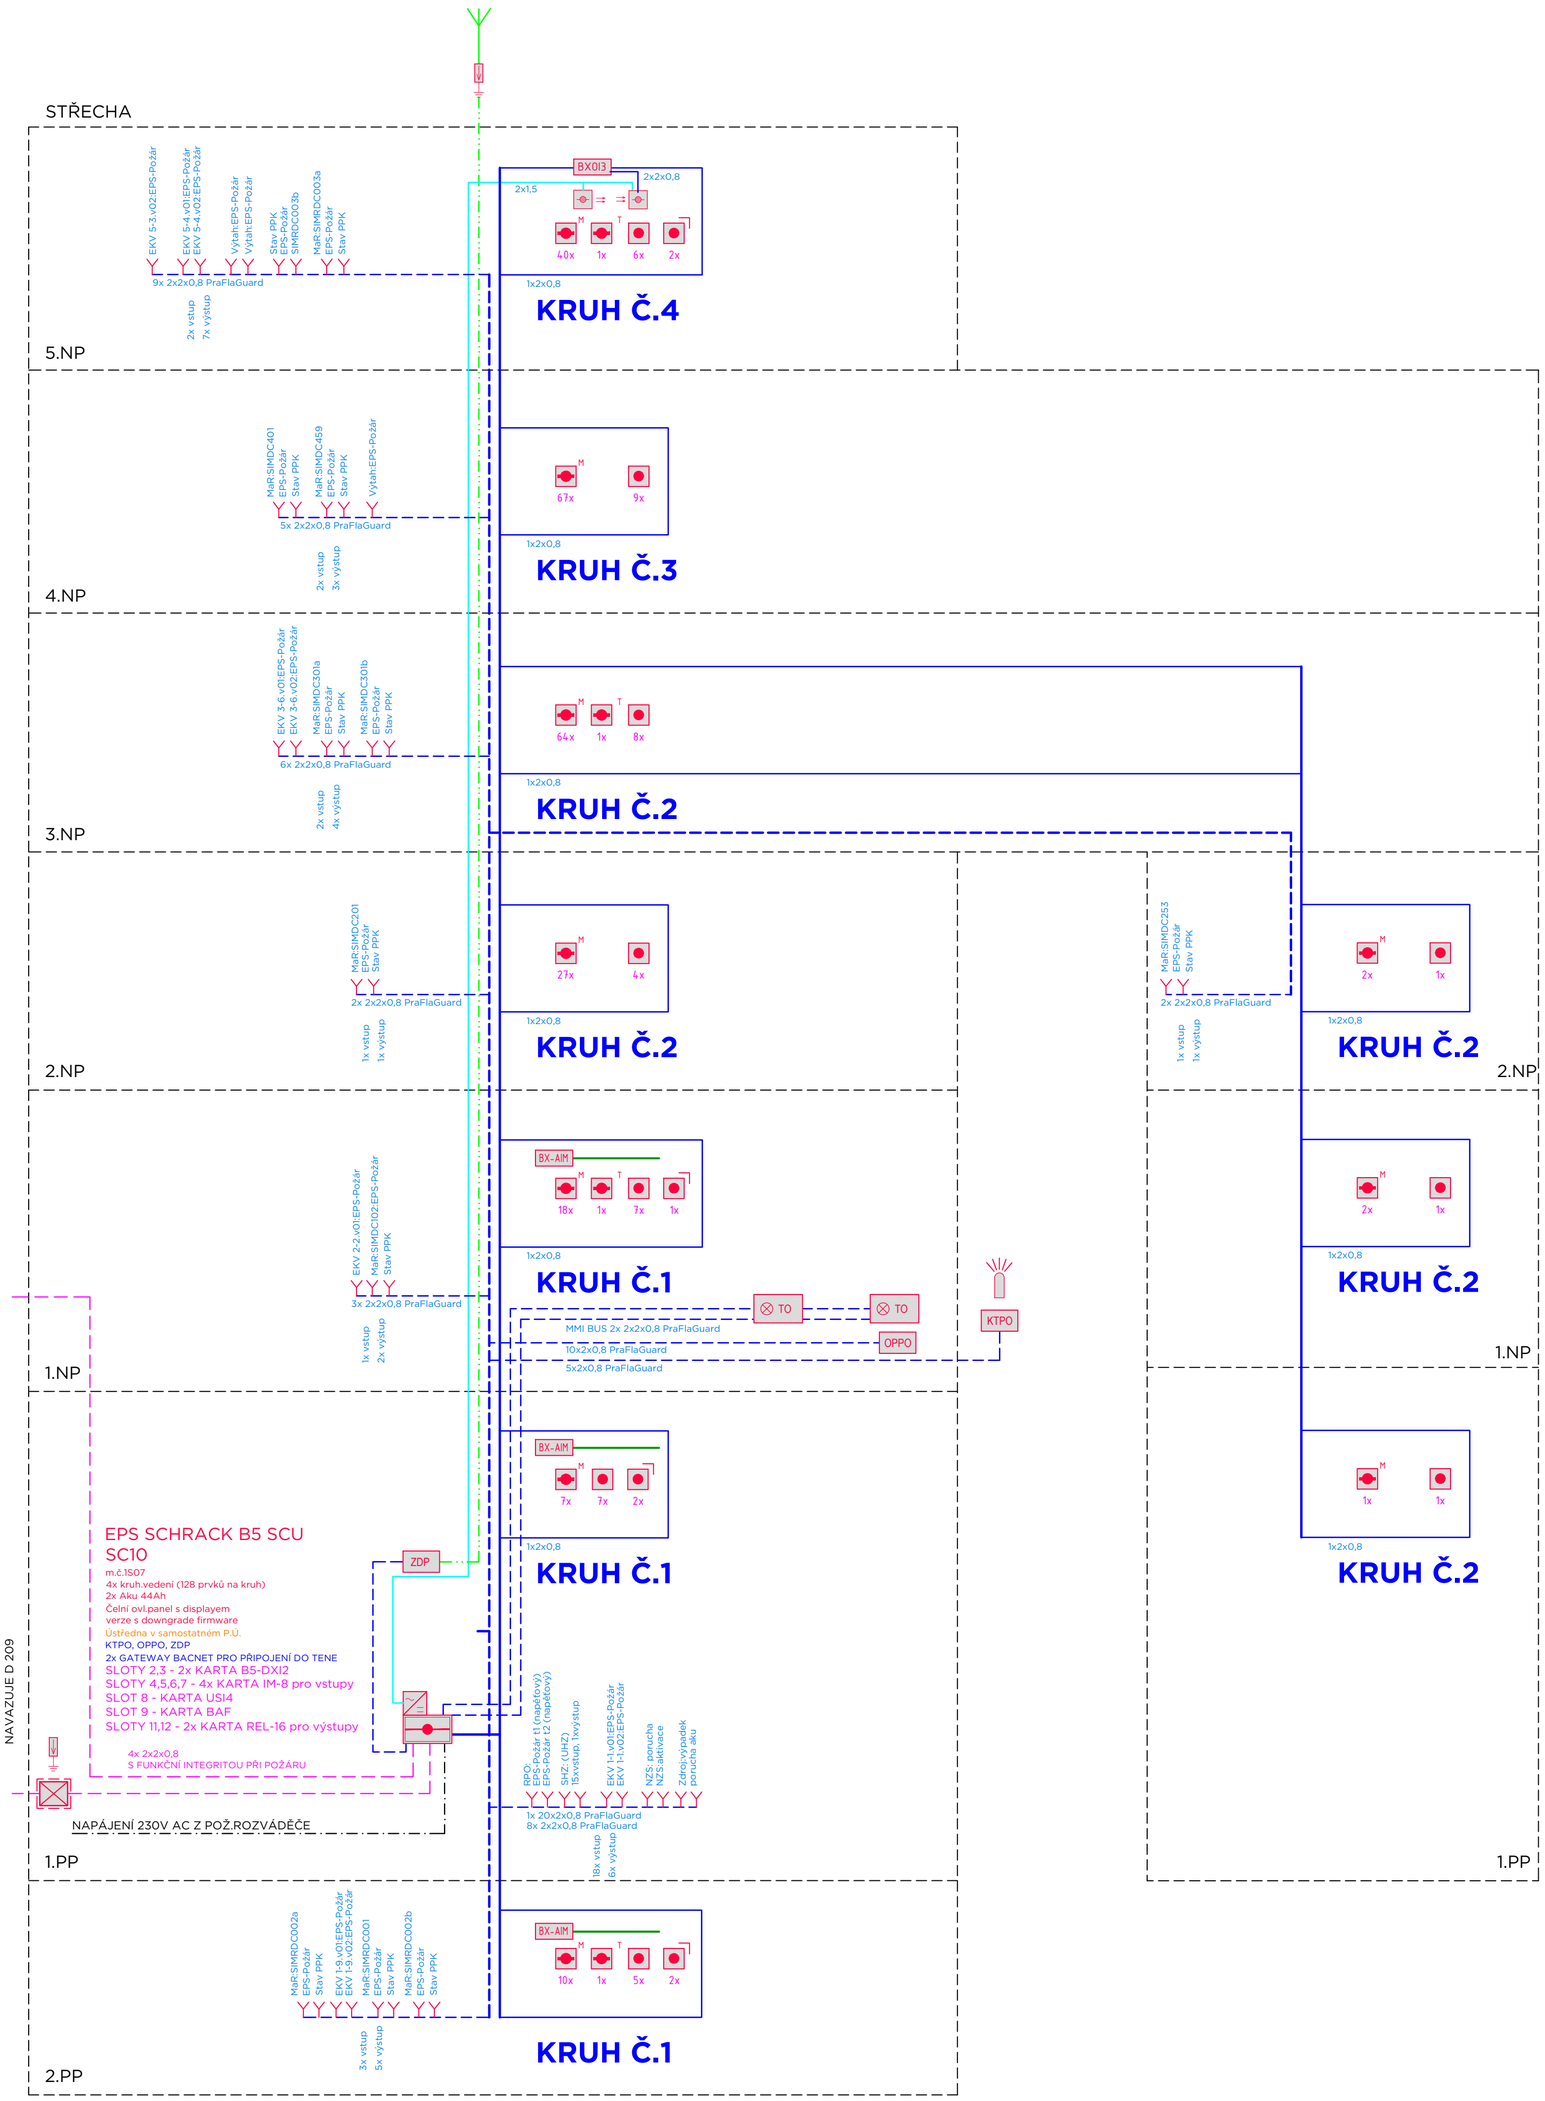

LEGENDA EPS :

(ELEKTRICKÁ POŽÁRNÍ SIGNALIZACE)

- ÚSTŘEDNA EPS S OVLÁDACÍM PANELEM
- TABLO — EXTERNÍ TABLO OBSLUHY
- OPPO — OBSLUŽNÉ POLE POŽÁRNÍ OCHRANY
- KTPO — KLÍČOVÝ TREZOR
- ZDP — ZAŘÍZENÍ DÁLKOVÉHO PŘENOSU
- BX-0214 — VV MODUL 2xVÝSTUP, 4xVSTUP
- REL4 — RELEOVÝ MODUL 4xVÝSTUP
- BX-01 — RELEOVÝ MODUL (1xvýstup)
- BX-I2 — RELEOVÝ MODUL (2xvstup)
- BX-AIM — RELEOVÝ MODUL (1xmonitor.vstup)
- IO3 — RELEOVÝ MODUL (1xvstup, 3xvýstup)
- BX0I3 — RELEOVÝ MODUL (1xvýstup, 3xvstup)
- IM4 — RELEOVÝ MODUL (4xvstup)
- MULTISENZOROVÝ HLÁSIČ
- TEPLOTNÍ HLÁSIČ (OPTICKÝ SENZOR SW VYPNUT)
- MULTISENZOROVÝ HLÁSIČ - UMÍSTĚNÝ NAD PODHLEDEM / V PODLAZE
- TLAČÍTKOVÝ HLÁSIČ
- TLAČÍTKOVÝ HLÁSIČ, KRYTÍ IP54
- TLAČÍTKOVÝ HLÁSIČ - MODRÝ (PRO SPECIÁLNÍ FUNKCE)
- LINEÁRNÍ HLÁSIČ KOUŘE - VYSÍLAČ
- LINEÁRNÍ HLÁSIČ KOUŘE - PŘIJÍMAČ
- MÍSTO PŘIPOJENÍ OVLÁDANÉHO ZAŘÍZENÍ
- POMOCNÝ ZÁLOH. NAPÁJECÍ ZDROJ S CPD CERTIFIKÁTEM, 24VDC
- SVODIČ PŘEPĚTÍ MEZI ZÓNY 0b a 1
- ZÁBLESKOVÝ MAJÁK
- SVORKOVACÍ SKŘÍŇ (S FUNKČNÍ SCHOPNOSTÍ PŘI POŽÁRU)

KOMPLEXNÍ SIMULAČNÍ CENTRUM MU

BRNO-BOHUNICE, ČESKÁ REPUBLIKA

EVROPSKÁ UNIE
Evropské strukturální a investiční fondy
Operační program Výzkum, vývoj a vzdělávání

MINISTERSTVO ŠKOLSTVÍ, MLÁDEŽE A TĚLOVÝCHOVY

Investor	MASARYKOVA UNIVERZITA
Generální dodavatel	Sdružení IDPS s.r.o. + OHL ŽS, a.s.
TDI	INVIN s. r. o.
Generální projektant	AiD team a.s.
Přímý zpracovatel	Ing. Ondřej TICHÝ

AI D. TEAM

IDPS INŽENÝRSKÉ, DOPRAVNÍ A POZEMNÍ STAVBY

OHL ŽS

Revize	
00	2019 - 05 - 15
01	
02	
03	

Vypracoval	Ing. Ondřej TICHÝ
Ved. projektant	Ing. Ondřej TICHÝ

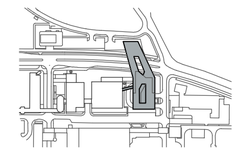

±0,000 = 275,900 BPV

Číslo zakázky	3413 - 30
Stavba	SIM
Stupeň	RDS
Název PS - SO	D 101 - SIMULAČNÍ CENTRUM MU
Část	12 - SLABOPROUDÉ ROZVODY
Název výkresu	**EPS - BLOKOVÉ SCHÉMA**
Datum	2019 - 05 - 15
Formát	6 × A4
Měřítko	

stavba	stupeň	číslo PS - SO	část	výkres	revize
SIM	RDS	D 101	12	009	00