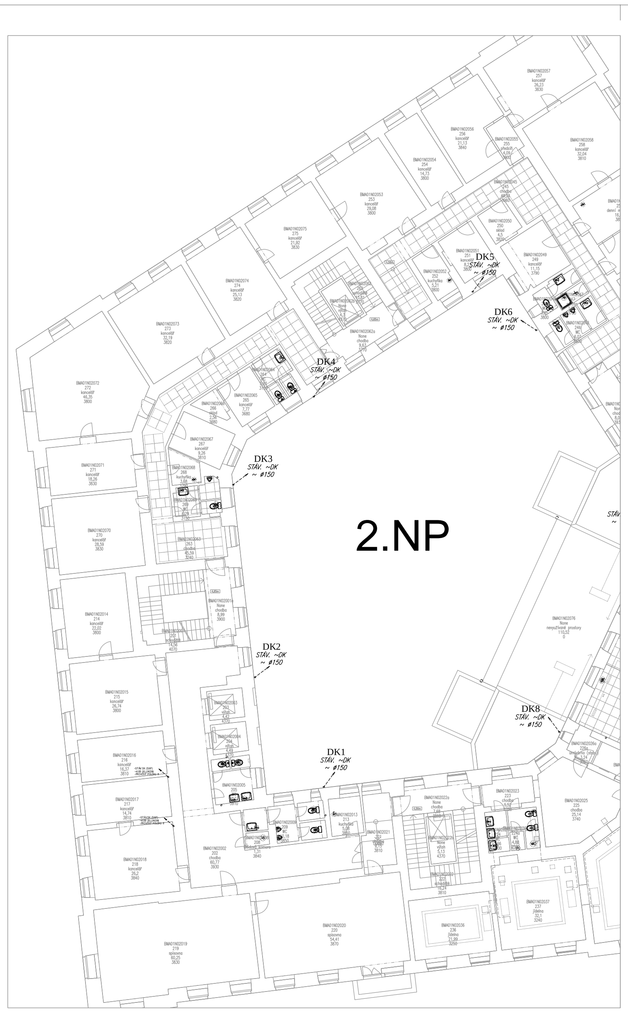

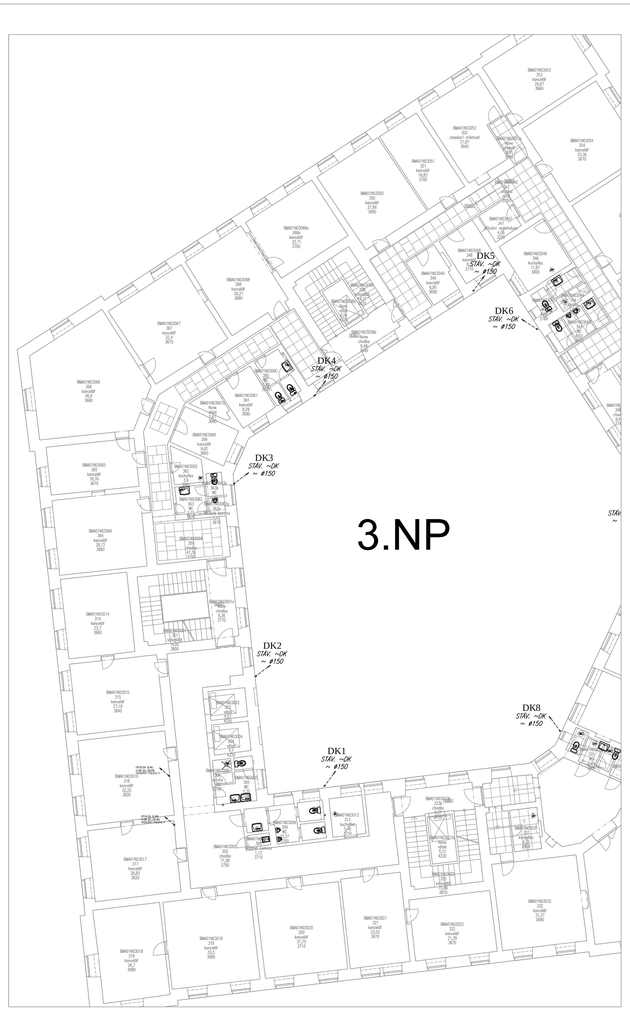

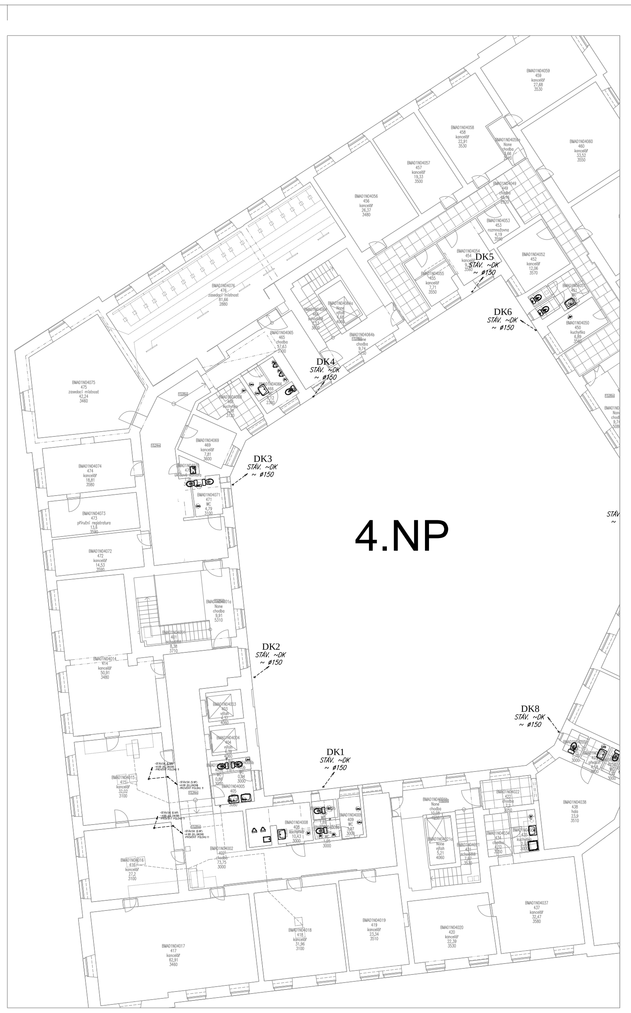

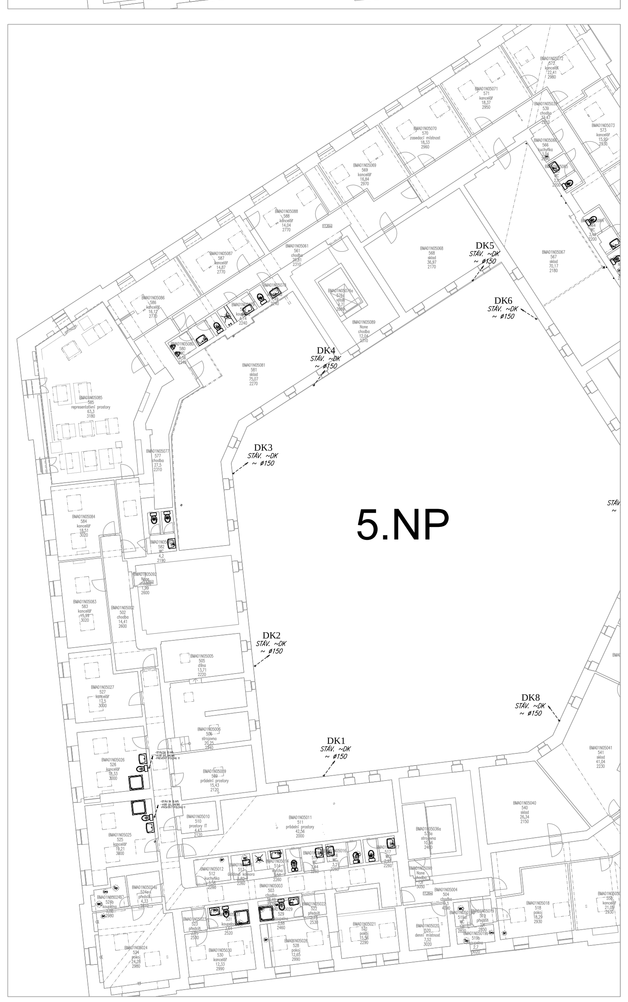

POZNÁMKY

1) TENTO VÝKRES SLOUŽÍ POUZE PRO ORIENTACI STAVBY, DODAVATELE A TECHNICKÉHO ZÁSTUPCE INVESTORA O DISPOZICI MÍSTNOSTÍ V JEDNOTLIVÝCH PATRECH, ROZMÍSTĚNÍ ZAŘIZOVACÍCH PŘEDMĚTŮ A PŘEDPOKLÁDANOU POLOHOU DEŠŤOVÝCH SVODŮ
2) VÝKRES OBSAHUJE DIGITÁLNÍ PŮDORYSNÉ PODKLADY: STAVEBNÍ PASPORTIZACE IB STRUCTURE 10/2004 A ZAKRESLENÍ V SYSTÉMU KOMPAS 06/2019

REVIZE

ČÍSLO	DATUM	JMÉNO	POPIS ZMĚNY	PODPIS

GENERÁLNÍ PROJEKTANT
ATELIER 2005 s.r.o.
HAVLÍČKOVA 37, 602 00 BRNO
e-mail:atelier@archmuller.cz
tel. +420 603 576 223

PROJEKTANT ČÁSTI PD
Ing. Lubomír Cipris
cipris@volny.cz
+420 605 129 662

ING. LUBOMÍR CIPRIS
Projektování staveb
Kanonýř, Minská 34, Brno
TEL.: +420 541 240 072

SCHÉMA OBJEKTU **2.-4.ETAPA**

Č. PARÉ

AUTORIZAČNÍ RAZÍTKO

HLAVNÍ INŽENÝR PROJEKTU	Ing.arch. Ladislav Müller	VYPRACOVAL	Ing. L. Cipris
PROJEKTANT ČÁSTI PD	Ing. L. Cipris	KONTROLOVAL	Ing. L. Cipris
INVESTOR	Masarykova univerzita, Žerotínovo náměstí 617/ 9, 601 77 Brno		
OBJEDNATEL	Masarykova univerzita, Žerotínovo náměstí 617/ 9, 601 77 Brno		

ORIENTACE

NÁZEV STAVBY

Rektorát MU
Žerotínovo nám. 9, 601 77 Brno

Ležatá kanalizace pod 1.PP (levá část) - 2.-4.etapa

Nadm. výška	
STUPEŇ	DPS
DATUM	únor 2020
FORMÁT	7 A4
ČÍSLO ZAKÁZKY	01-022020

ČÁST PD
D1.4 Zdravotně technické instalace

ČÍSLO PD
D1.4 ZTI

NÁZEV VÝKRESU
PŮDORYS 2.NP - STŘECHA

MĚŘÍTKO 1: 200

Č. PŘÍLOHY 103