
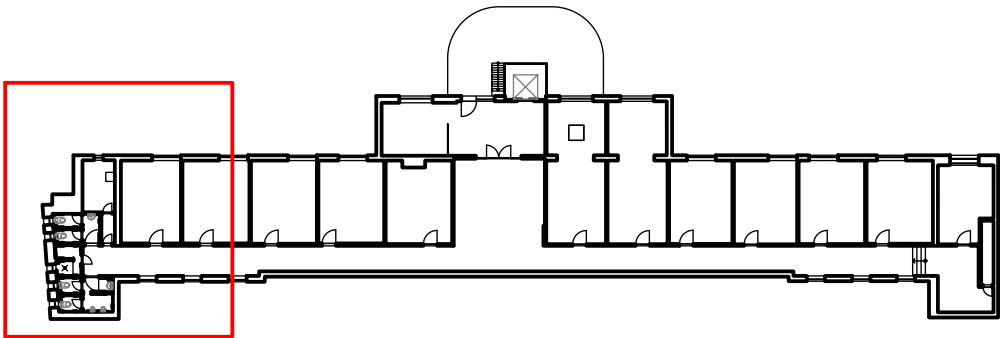


LEGENDA MÍSTNOSTÍ


ČÍSLO MÍSTNOSTI	ÚČEL MÍSTNOSTI	PLOCHA (m²)	ÚPRAVA POVRCHŮ			
			PODLAHY	OZN.	STĚNY	STROPU
5020	ÚKLID	3.46	KERAMICKÁ DLAŽBA	P1	KERAMICKÝ OBKLAD	SDK
PLOCHA MÍSTNOSTÍ CELKEM:		3.46				

LEGENDA ZNAČENÍ

- STÁVAJÍCÍ KONSTRUKCE
- NOVÉ KONSTRUKCE
- REPASOVANÉ KONSTRUKCE
- STÁVAJÍCÍ KONSTRUKCE ZDĚNÉ
- SDK PŘÍČKY - JEDNODUCHÁ KONSTRUKCE, DVOJITÉ OPLÁŠTĚNÍ
- SDK INSTALAČNÍ PŘEDSTĚNA NA CELOU VÝŠKU MÍSTNOSTI
- SDK OPLÁŠTĚNÍ PROFESÍ
- DOZDÍVKY - CPP H. 100mm
- VNITŘNÍ VYBAVENÍ

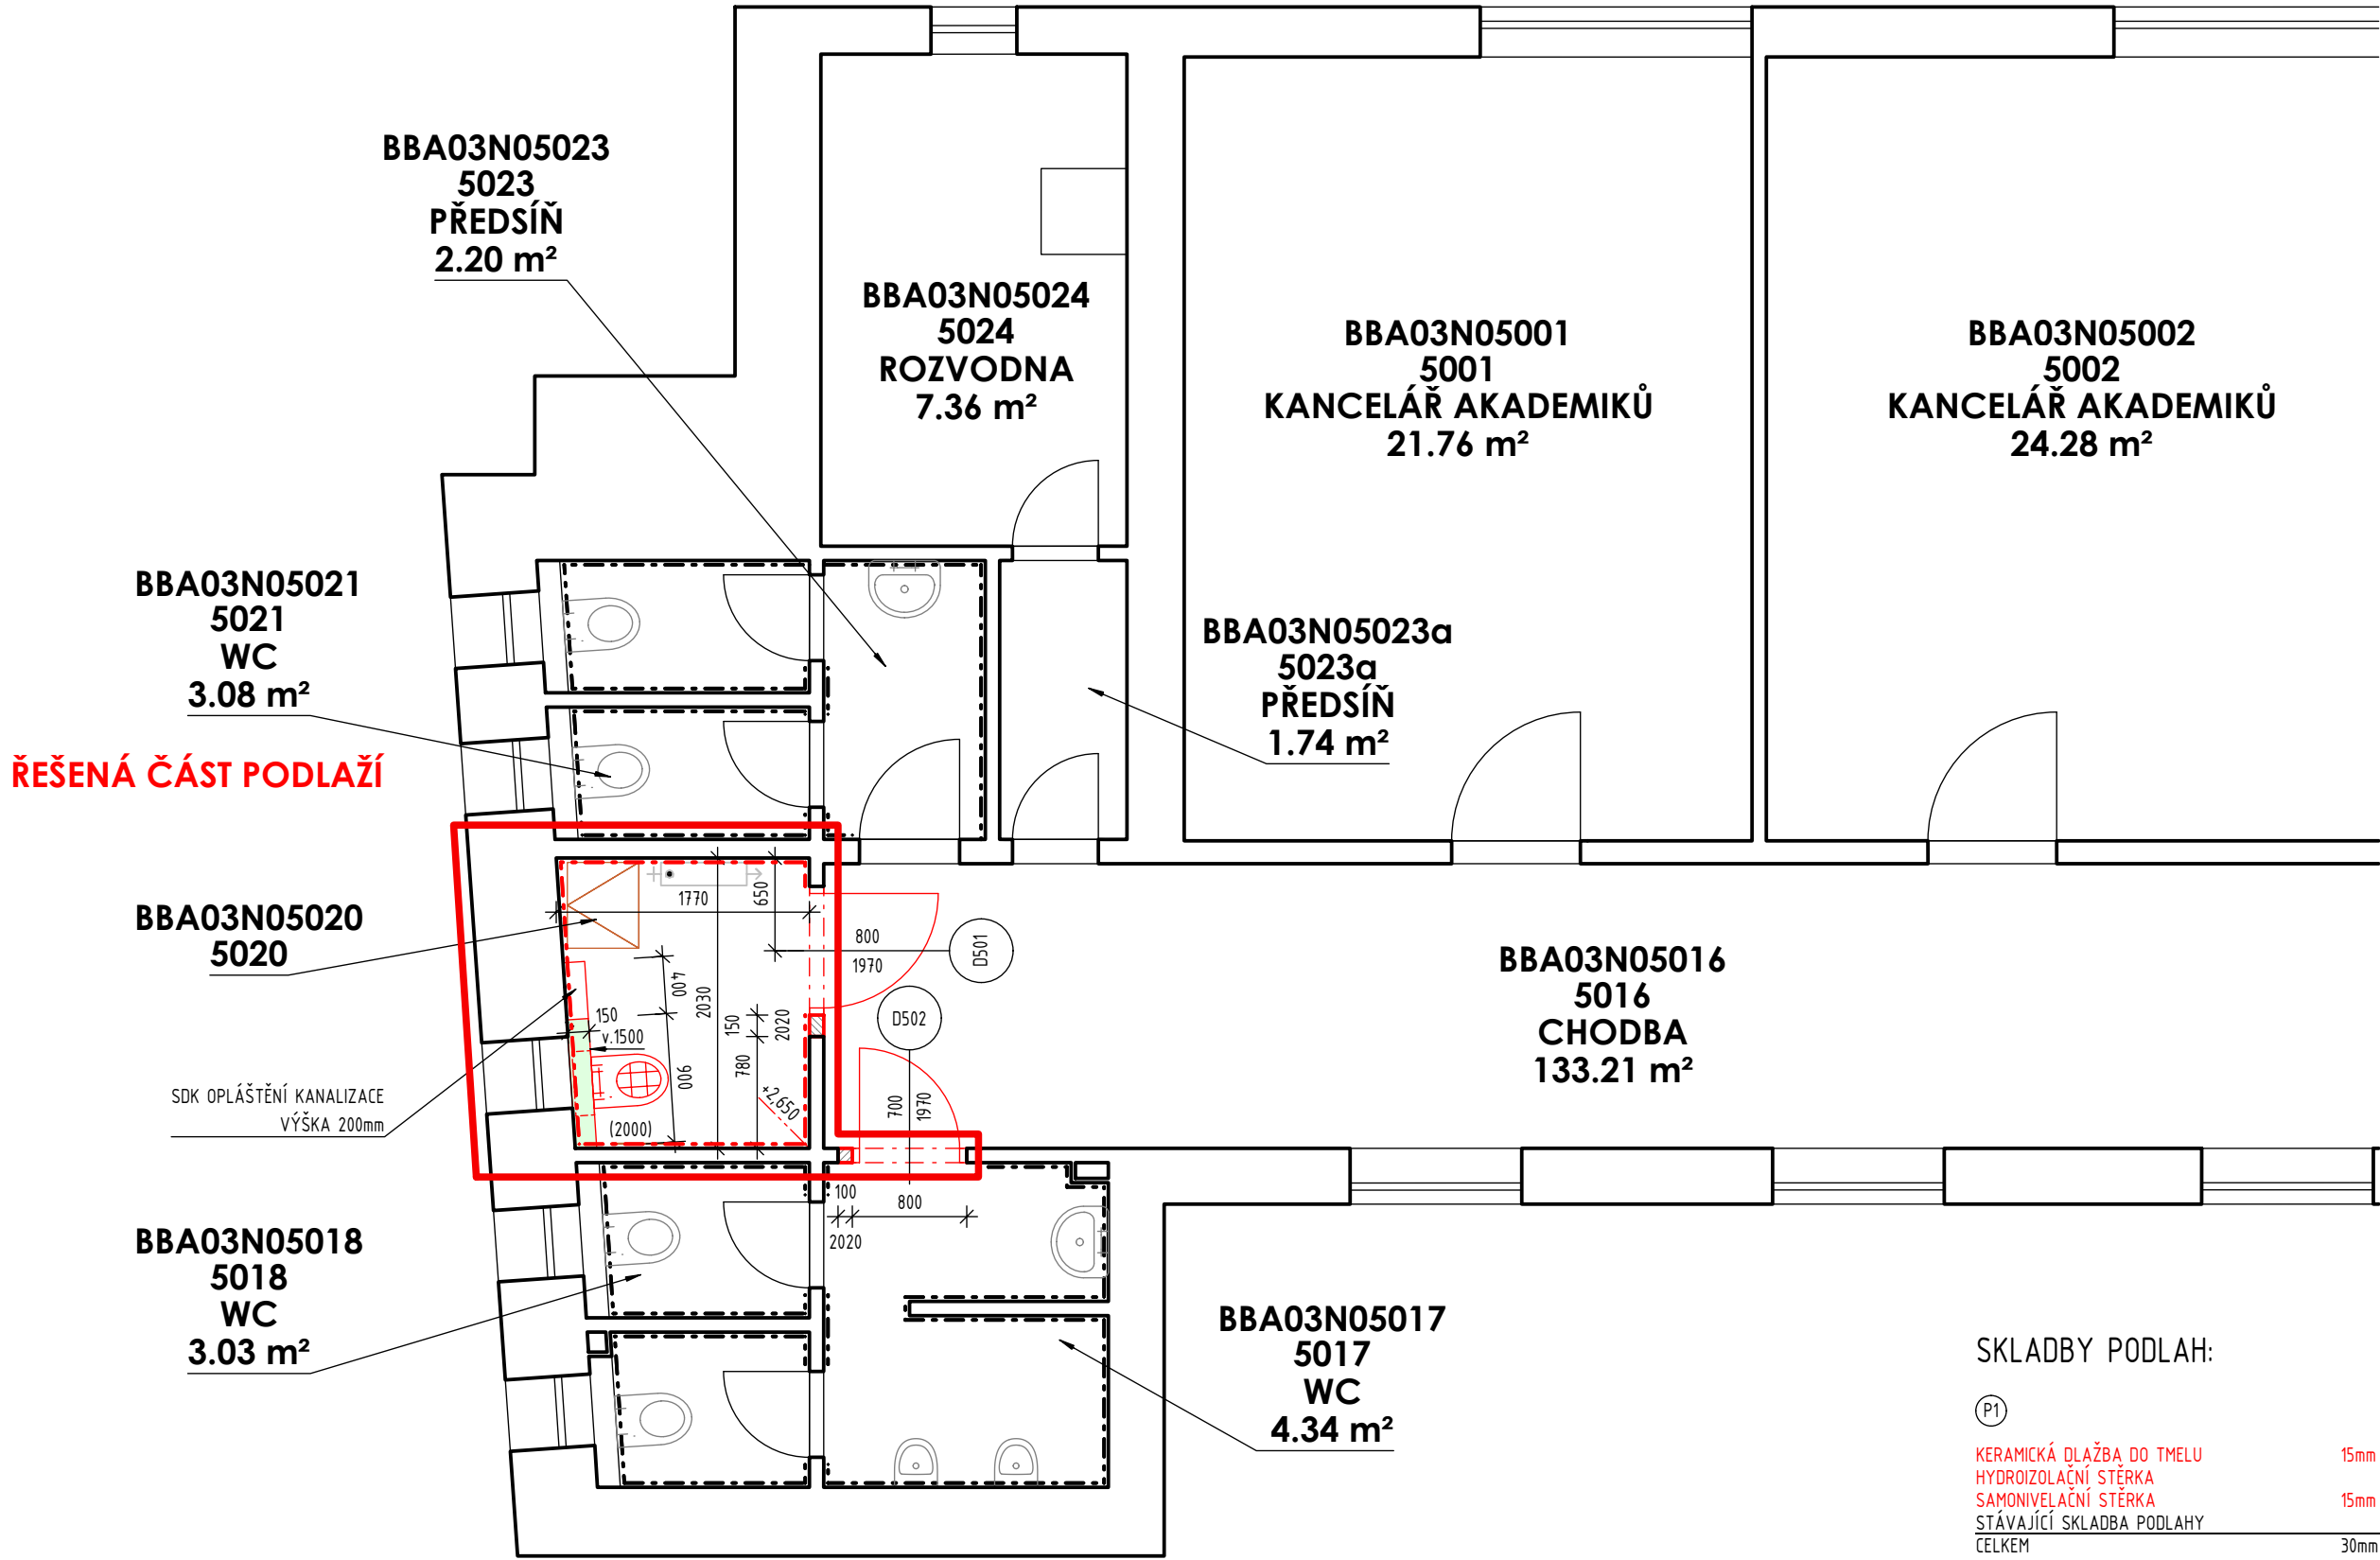


POZNÁMKA:
PŘED ZAHÁJENÍM STAVEBNÍCH PRACÍ NUTNO PŘEDEM ZKONTROLOVAT VŠECHNY MÍRY A OVĚŘIT S PROJEKTOVOU DOKUMENTACÍ.

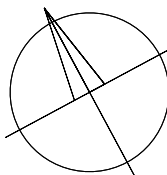

±0,000 = PODLAHA 1.PP
SOUŘADNICOVÝ SYSTÉM: JTSK
VÝŠKOVÝ SYSTÉM: B.p.v.

ZMĚNY	c		DATUM		PODPIS	
	b					
	a					

INVESTOR:		Masarykova univerzita		Masarykova univerzita	
				Žerotínovo nám. 617/9, 601 77 Brno	
				tel.: +420 549 491 011	
				e-mail: info@muni.cz	

PROJEKTANT:				<div><p>TECHNICO Opaava s.r.o. Hradecká 1576/51 746 01 Opaava tel: 553 760 970 info@technico.cz</p></div>
ZODP. PROJEKTANT:	Ing. Matěj KUDLÍK			
VYPRACOVAL:	Ing. Klára MOTYČKOVÁ			
	Ing. Jana K. JAHODOVÁ			
KONTROLOVAL:	Ing. Martin ULÍČNÝ			

ČÁST DOKUMENTACE:		D.1.1. ARCHITEKTONICKO-STAVEBNÍ ŘEŠENÍ	
-------------------	--	--	--

MU - stavební úpravy v objektu PdF, Poříčí 31 - projektant Rekonstrukce hygienického zařízení 1.PP-5.NP		FORMÁT	6×A4
		DATUM	11/2020
		STUPEŇ	DPS
		ZAKÁZKOVÉ ČÍSLO	TO-568-DPS
K.ú. Staré Brno, parc.č. 1626		MĚŘITKO:	ČÍSLO VÝKRESU:
PŮDORYS 5.NP - NOVÝ STAV		1 : 50	02-D.1.1.b.2.06.