

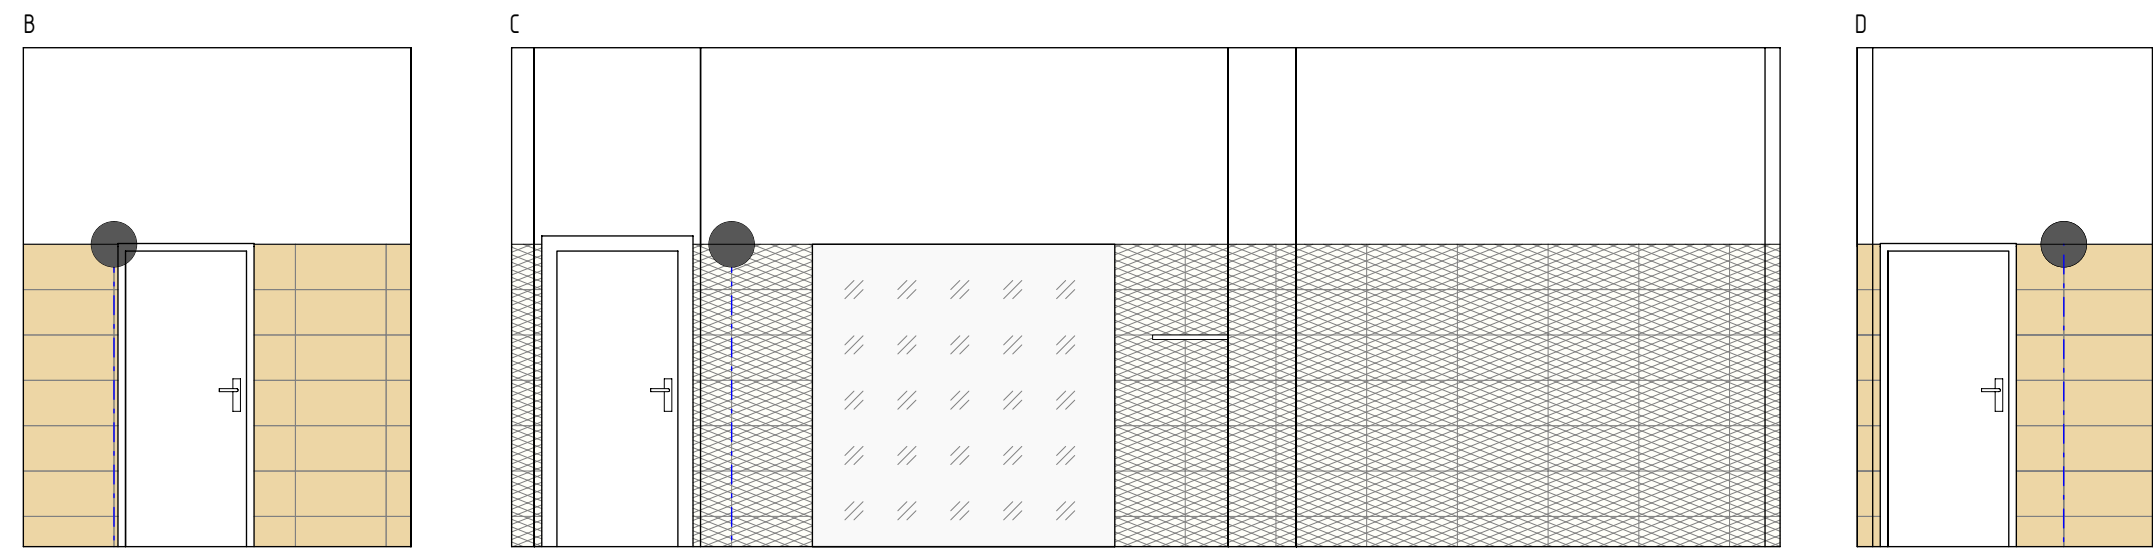


SCHÉMA KLADENÍ OBKLADU A DLAŽBY 3.NP


M.Č.3006 – SCHÉMA KLADENÍ OBKLADU A DLAŽBY

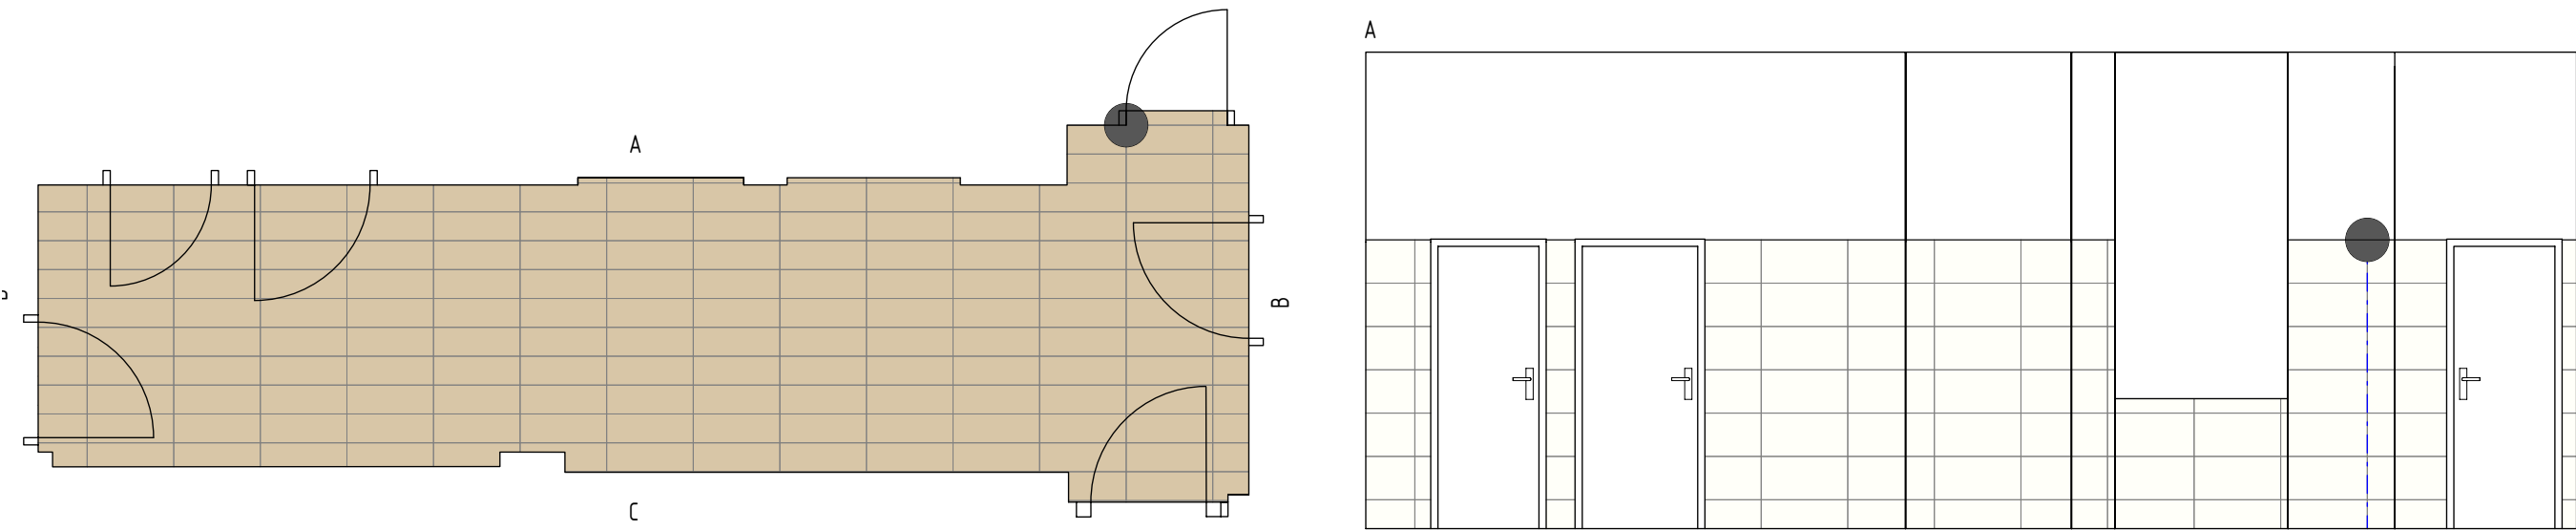


M.Č.3004 – SCHÉMA KLADENÍ OBKLADU A DLAŽBY

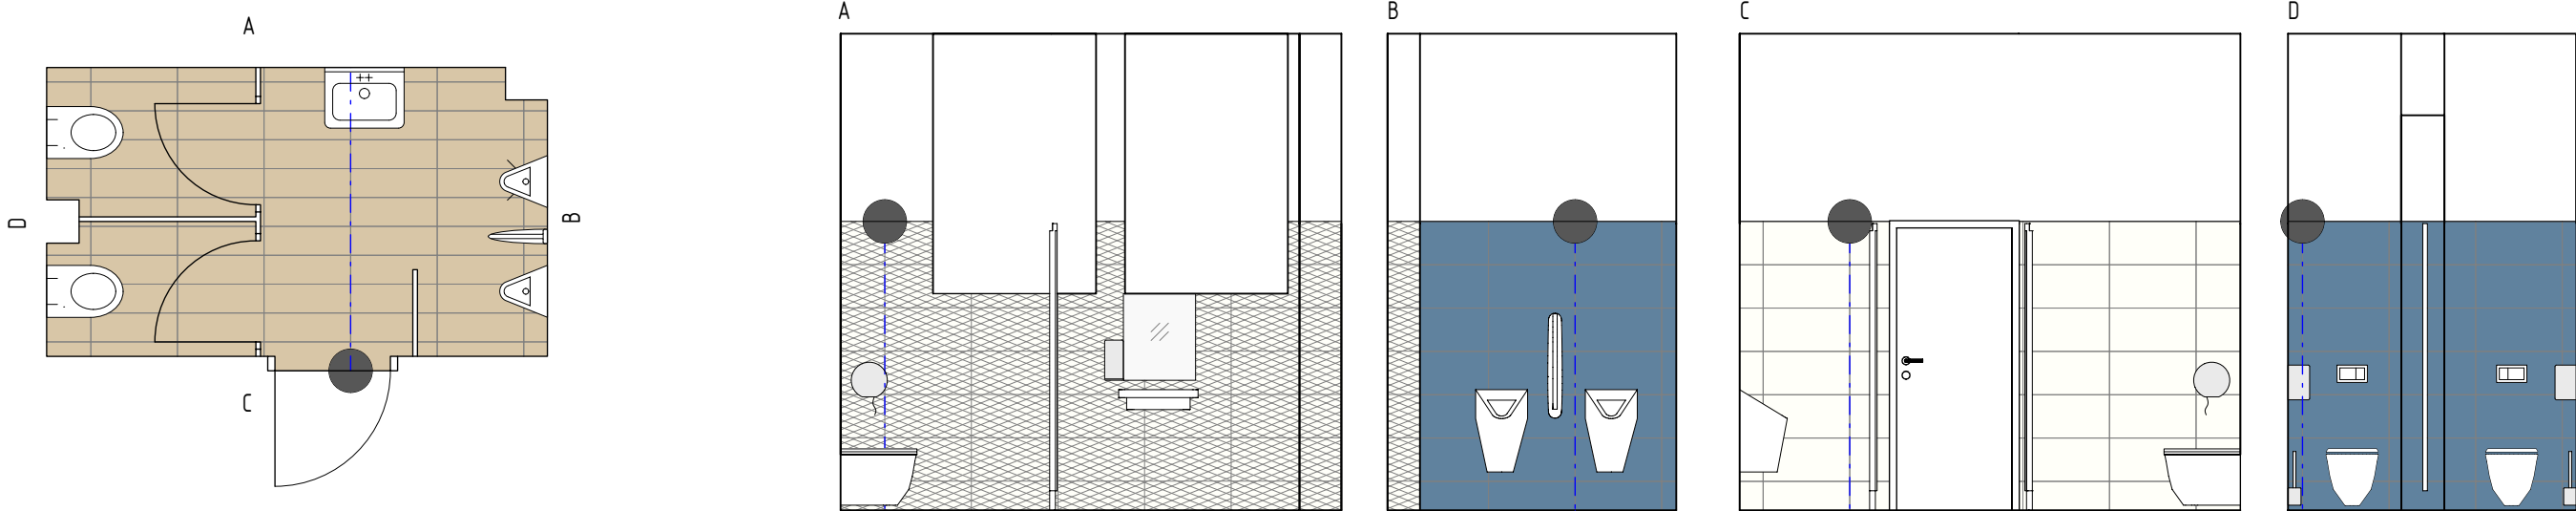


M.Č.3005 – SCHÉMA KLADENÍ OBKLADU A DLAŽBY

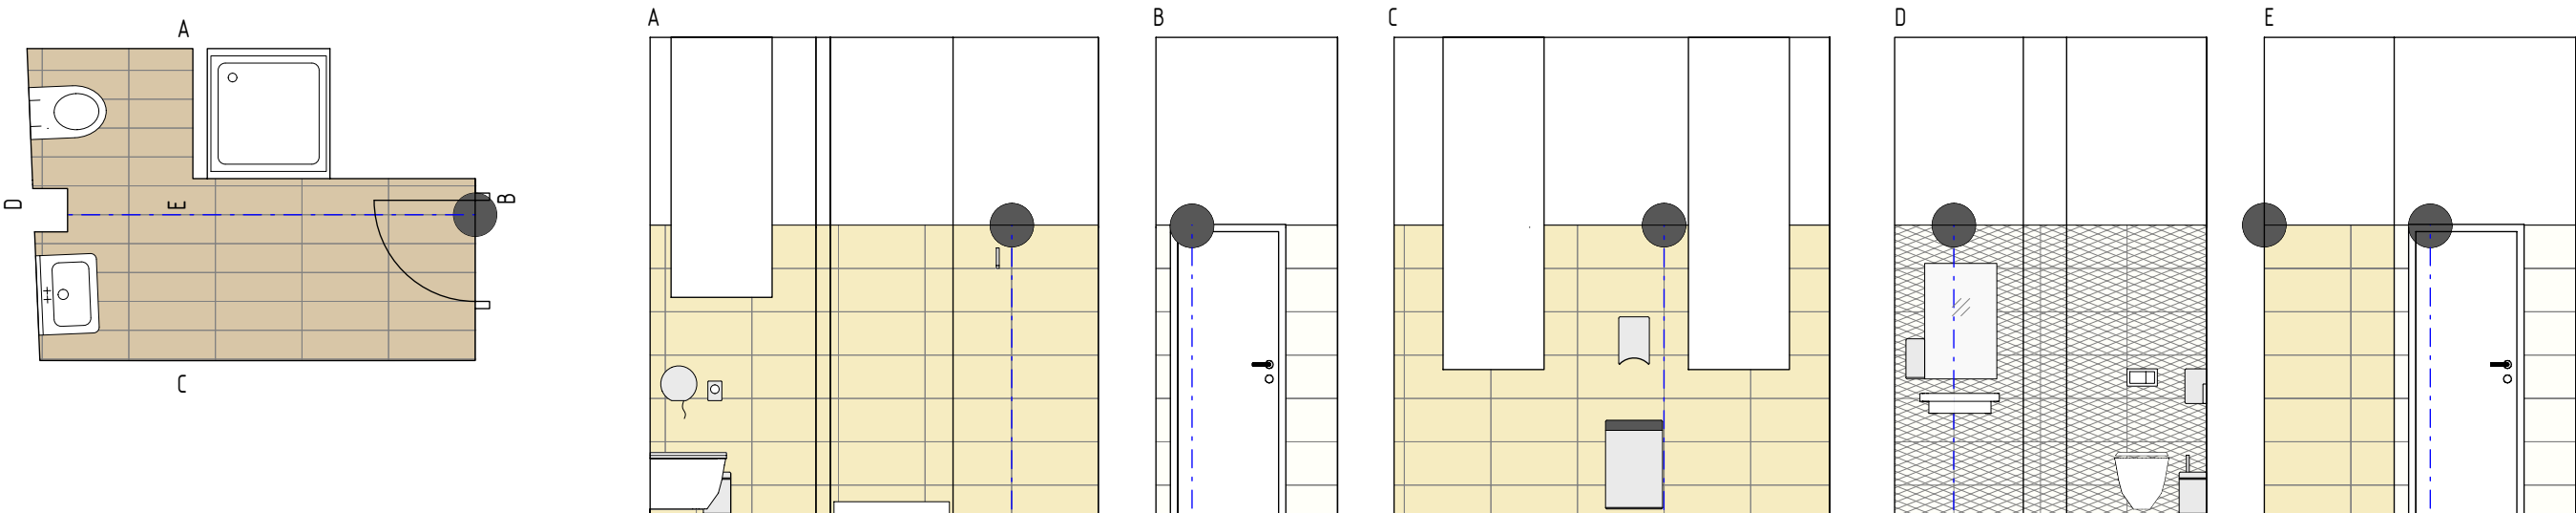


M.Č.3007, 3007a – SCHÉMA KLADENÍ OBKLADU A DLAŽBY

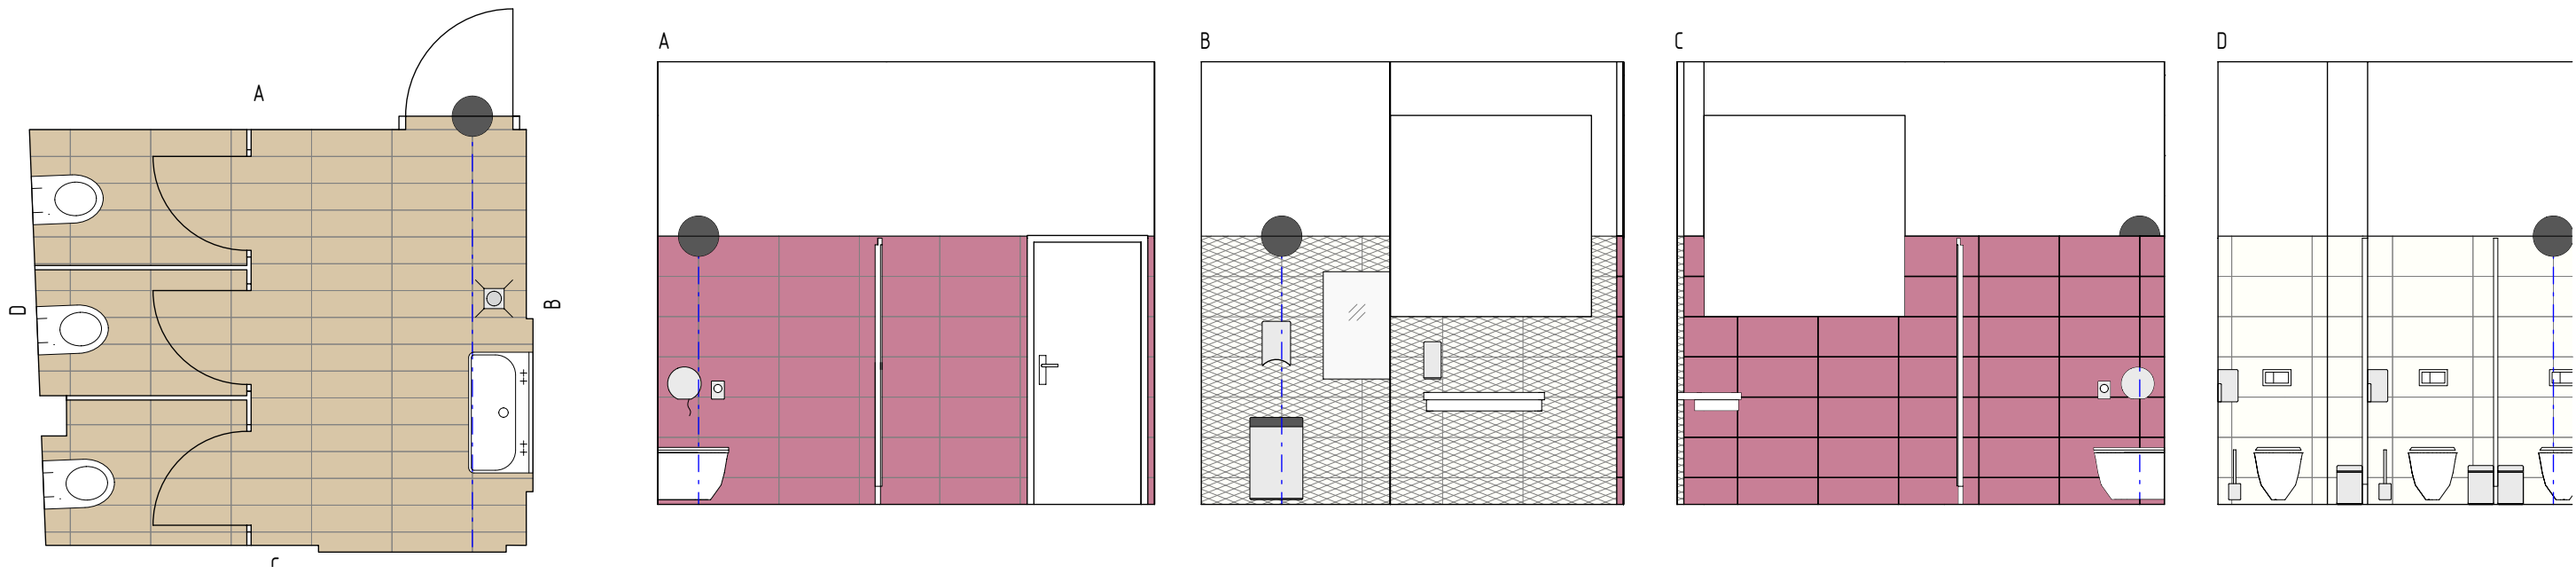

M.Č.3026 – SCHÉMA KLADENÍ OBKLADU A DLAŽBY

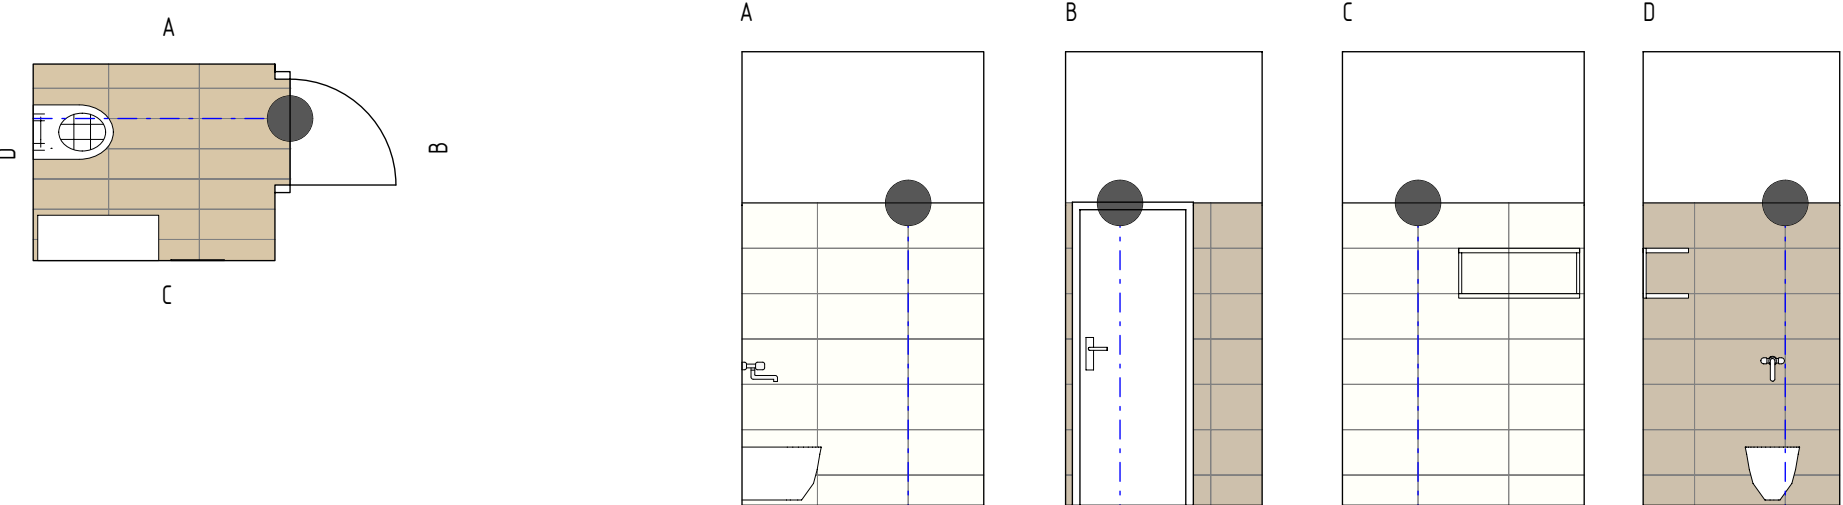


M.Č.3026a – SCHÉMA KLADENÍ OBKLADU A DLAŽBY

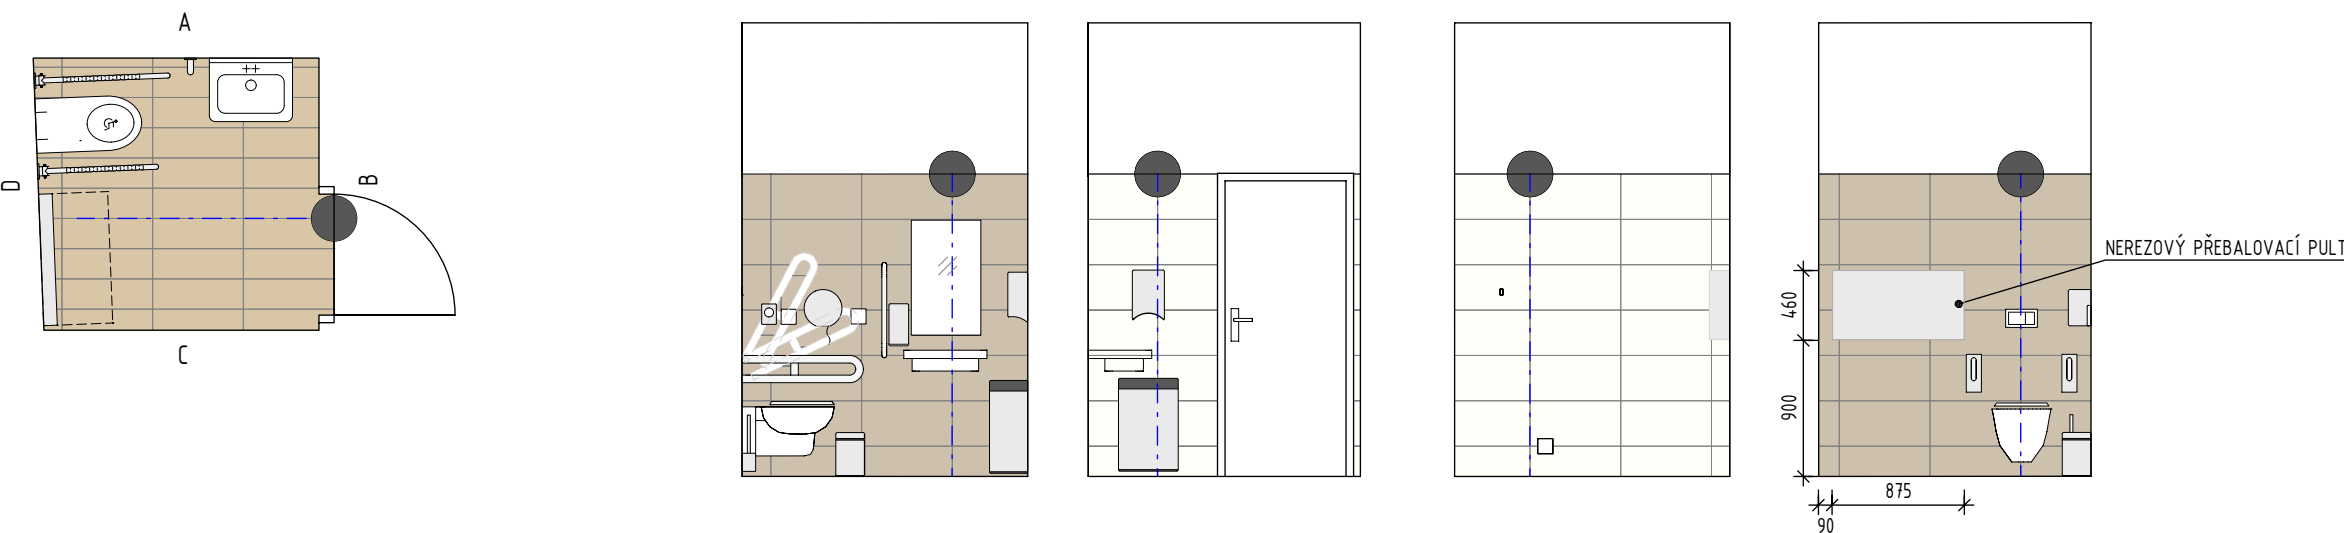


BAREVNÉ ŘEŠENÍ

CHODBA WC	ŽENY WC DLAŽBA	MUŽI WC DLAŽBA	ZAHĚSTNANCI WC DLAŽBA	INVALIDÉ WC DLAŽBA	ÚKLIDOVÁ KOMORA DLAŽBA
KERAMICKÝ OBKLAD	KERAMICKÝ OBKLAD	KERAMICKÝ OBKLAD	KERAMICKÝ OBKLAD	KERAMICKÝ OBKLAD	KERAMICKÝ OBKLAD
KERAMICKÝ OBKLAD	KERAMICKÝ OBKLAD	KERAMICKÝ OBKLAD	KERAMICKÝ OBKLAD	KERAMICKÝ OBKLAD	KERAMICKÝ OBKLAD
KERAMICKÝ OBKLAD	KERAMICKÝ OBKLAD	KERAMICKÝ OBKLAD	KERAMICKÝ OBKLAD	KERAMICKÝ OBKLAD	KERAMICKÝ OBKLAD

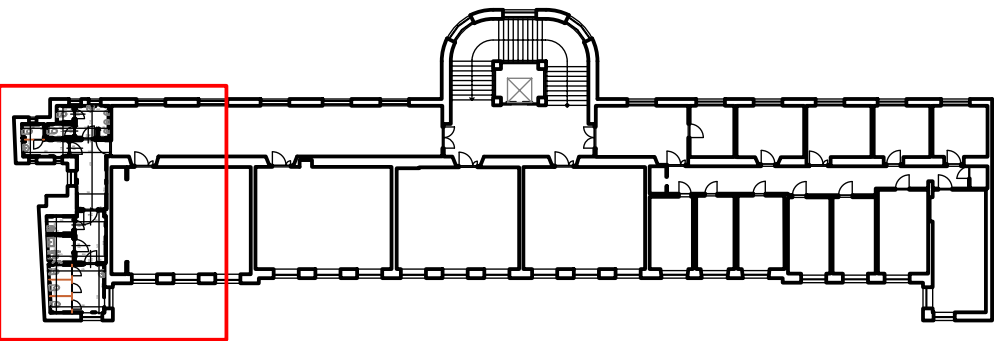

POZNÁMKA:  
PŘED ZAHÁJENÍM STAVEBNÍCH PRACÍ NUTNO PŘEDEM ZKONTROLOVAT VŠECHNY MÍRY A OVĚRIT S PROJEKTOVOU DOKUMENTACÍ.

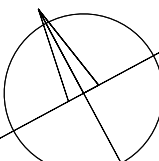

±0,000 = PODLAHA 1.PP  
SOUŘADNICOVÝ SYSTÉM: JTSK  
VÝŠKOVÝ SYSTÉM: B.p.v.

ZMĚNY	DATUM	PODPIS
1		
2		
3		

INVESTOR:	<b>Masarykova univerzita</b> Zerotínovo nám. 61719, 601 77 Brno tel.: +420 549 491 011 e-mail: info@muni.cz
<b>Masarykova univerzita</b>	<b>MUNI</b>

PROJEKTANT:	Ing. Matěj KUDLÍK	<b>TECHNICO</b> architects & engineers TECHNICO Opava s.r.o. Hradecká 1576/51 746 01 Opava tel: 553 760 970 info@technico.cz
ZODP. PROJEKTANT:	Simona MOLENOVÁ	
VYPRACOVAL:		
KONTROLOVAL:	Ing. Martin ULÍČNÝ	

ČÁST DOKUMENTACE:	<b>D.1.4.9. VNITŘNÍ VYBAVENÍ - INTERIÉR</b>
-------------------	---

MU - stavební úpravy v objektu PdF, Poříčí 31 - projektant Rekonstrukce hygienického zařízení 1.PP-5.NP K.ú. Staré Brno, parc.č. 1626	FORMÁT 11/2020 STUPEŇ DPS ZAKÁZKOVÉ ČÍSLO TO-568-DPS	10×A4 11/2020 DPS TO-568-DPS
<b>SCHÉMA KLADENÍ OBKLADU A DLAŽBY 3.NP</b>	MĚŘITKO: 1 : 50	ČÍSLO VÝKRESU: 02-D.1.4.9.b.13.