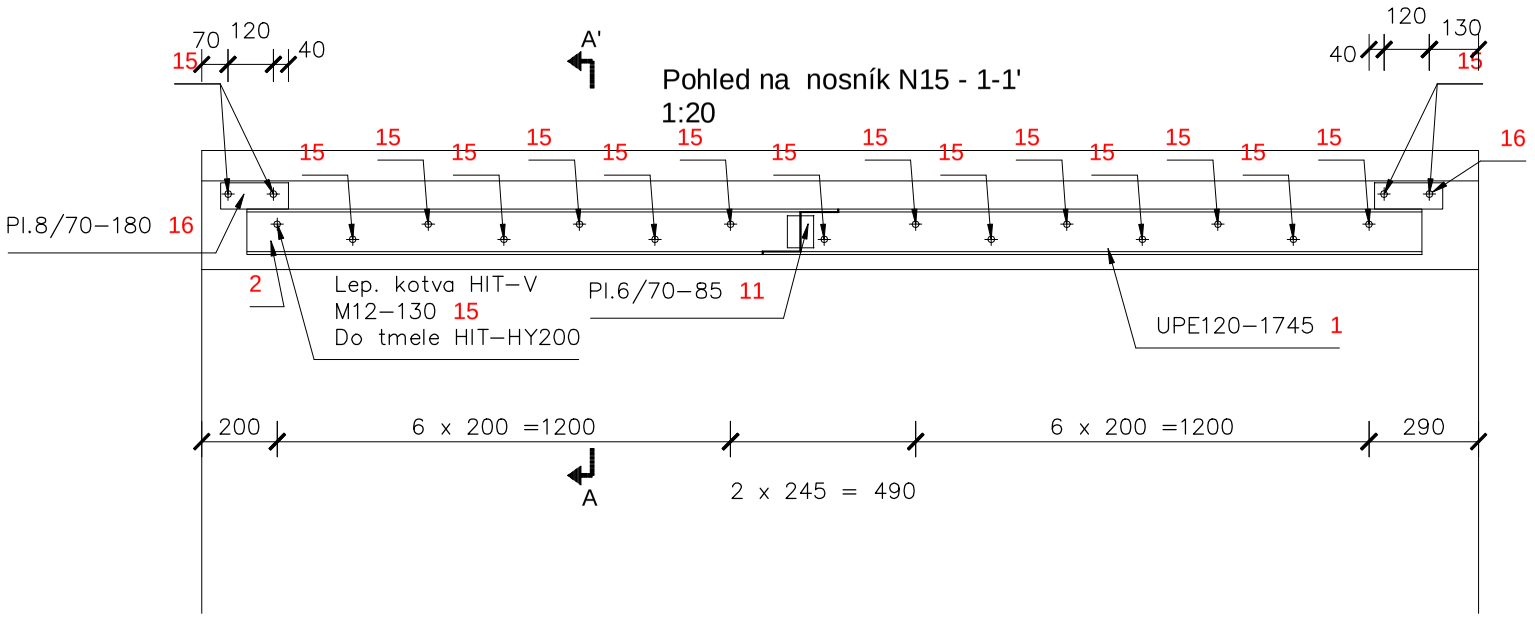

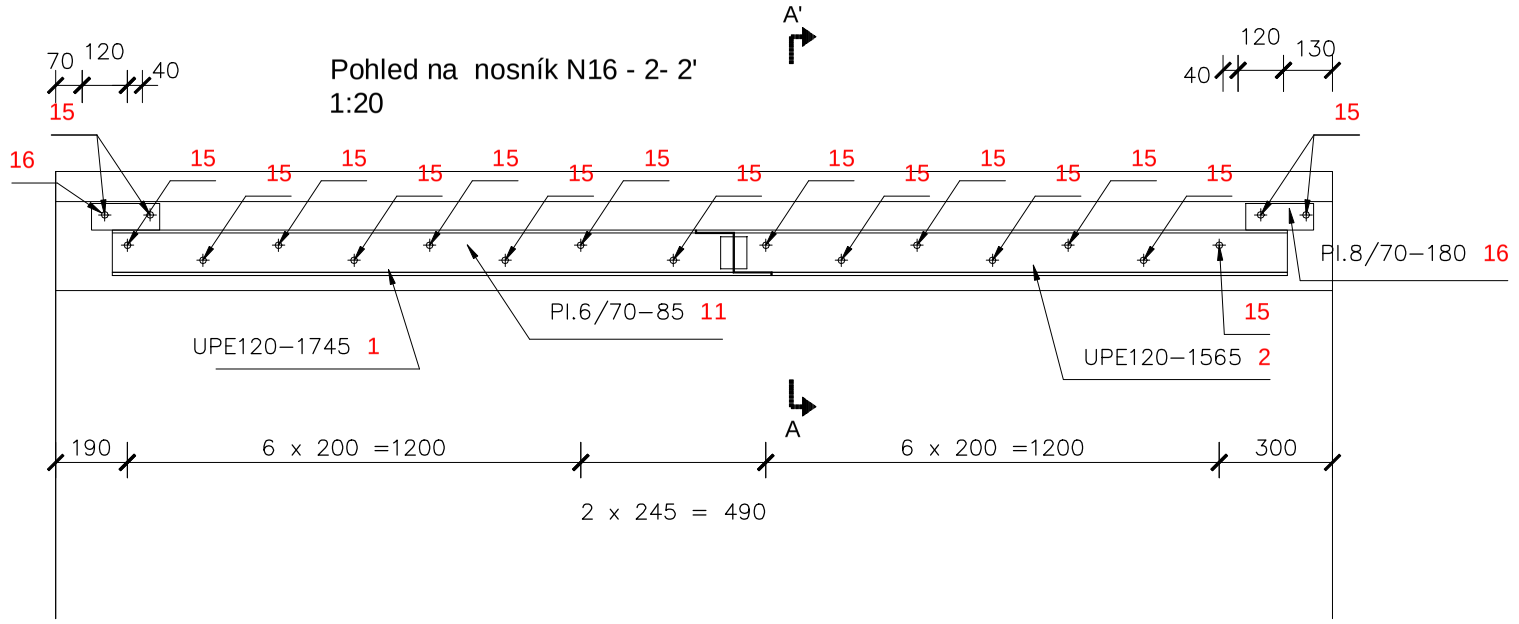

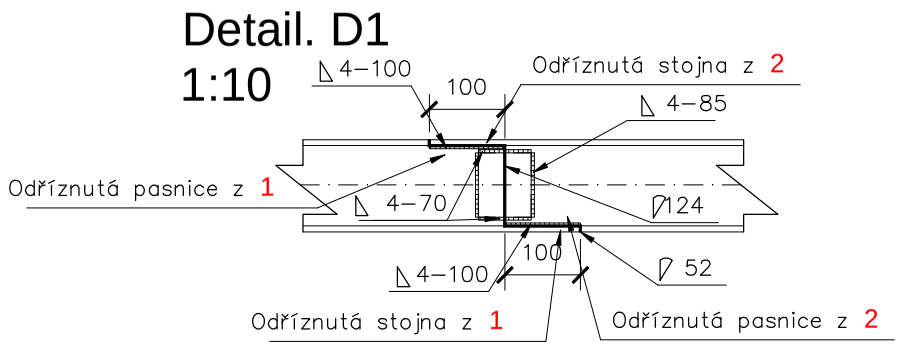

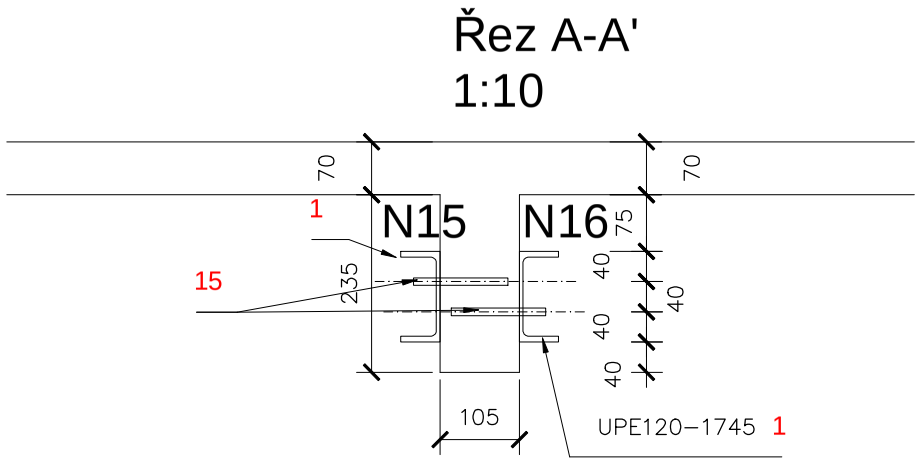

Legenda stavebních úprav:

2.Ztužující ocelová konstrukce bude obložena lepenou minerální vatou dle požárního řešení D.1.3

OCELOVÉ KONSTRUKCE

Výkaz materiálu 3ks

Č.pol.	ks	Průřez ... Délka Materiál	Hmotnost na 1m pro 1 ks	Celková délka [m]	Celková hmotnost [kg]
1	2	UPE120 ... 1745 S235	12,1kg/m	3,49	42,229
2	2	UPE120 ... 1565 S235	12,1kg/m	3,130	37,873
11	2	pl. 6/70...85 S235	3,297kg/m	0,17	0,56
15	38	M12...130 S235	0,888kg/m	4,94	4,387
16	4	pl. 8/70...180 S235	4,396kg/m	0,720	3,165
Hmotnost oceli celkem [kg]					88,214
Včetně přirážky 10%					97,036

VYPRACOVAL	Ing. Dušan Pařil		Ateliér REGIO design s.r.o. Lidická 718/77, 602 00 Brno tel. 549 210 720 www.aregio.cz
KOORDINACE PROJEKTU	Ateliér REGIO design s.r.o.		
VEDOUCÍ ATELIÉRU	Ing.arch. Alena Kolářová		
STAVEBNÍK	Masarykova univerzita, Žerotínovo nám.617/9, 601 77 Brno		
OKRES Brno-město	OBEC Brno		DATUM 09/2019
NÁZEV AKCE	Statické zajištění prostor PrF, Veveří 70, Brno 2.PP - chodby a pod menzou 1.část - chodby		FORMÁT 2xA4 MĚŘÍTKO 1:10, 20 STUPEŇ DSP ČÍSLO ZAKÁZKY
NÁZEV VÝKRESU	D.1.2. Stavebně konstrukční řešení Zesílení trámů oblast 5 v 2.PP Nosníky N15 a N16 u trámů O5T28 - O5T30	ČÍSLO SOUPRAVY	ČÍSLO VÝKRESU D.1.2.6