

MUNI - FSS

PŘEDĚLENÍ POSLUCHÁREN POSUVNOU STĚNOU

BRNO, JOŠTOVA 10

Investor	MASARYKOVA UNIVERZITA
Generální projektant	AiD team a.s.
Hl. inženýr projektu	Ing. arch. Jiří BABÁNEK
Přímý zpracovatel	DESIGN 4AVI s.r.o




Revize	
00	2021 - 02 - 15
01	
02	
03	

Vypracoval	Ing. Jiří JELÍNEK
Ved. projektant	Ing. Petr HRUBEŠ

Číslo zakázky	3494 - 25
Stavba	FSS
Stupeň	DVD
Název PS - SO	101 - Předělení místností
Část	19 - AUDIOVIZUÁLNÍ TECHNIKA

Název výkresu	SCHÉMATA ZAPOJENÍ
Datum	2021 - 02 - 15
Formát	
Měřítko	

stavba	stupeň	číslo PS - SO	část	výkres	revize
FSS	DVD	101	19	005	00


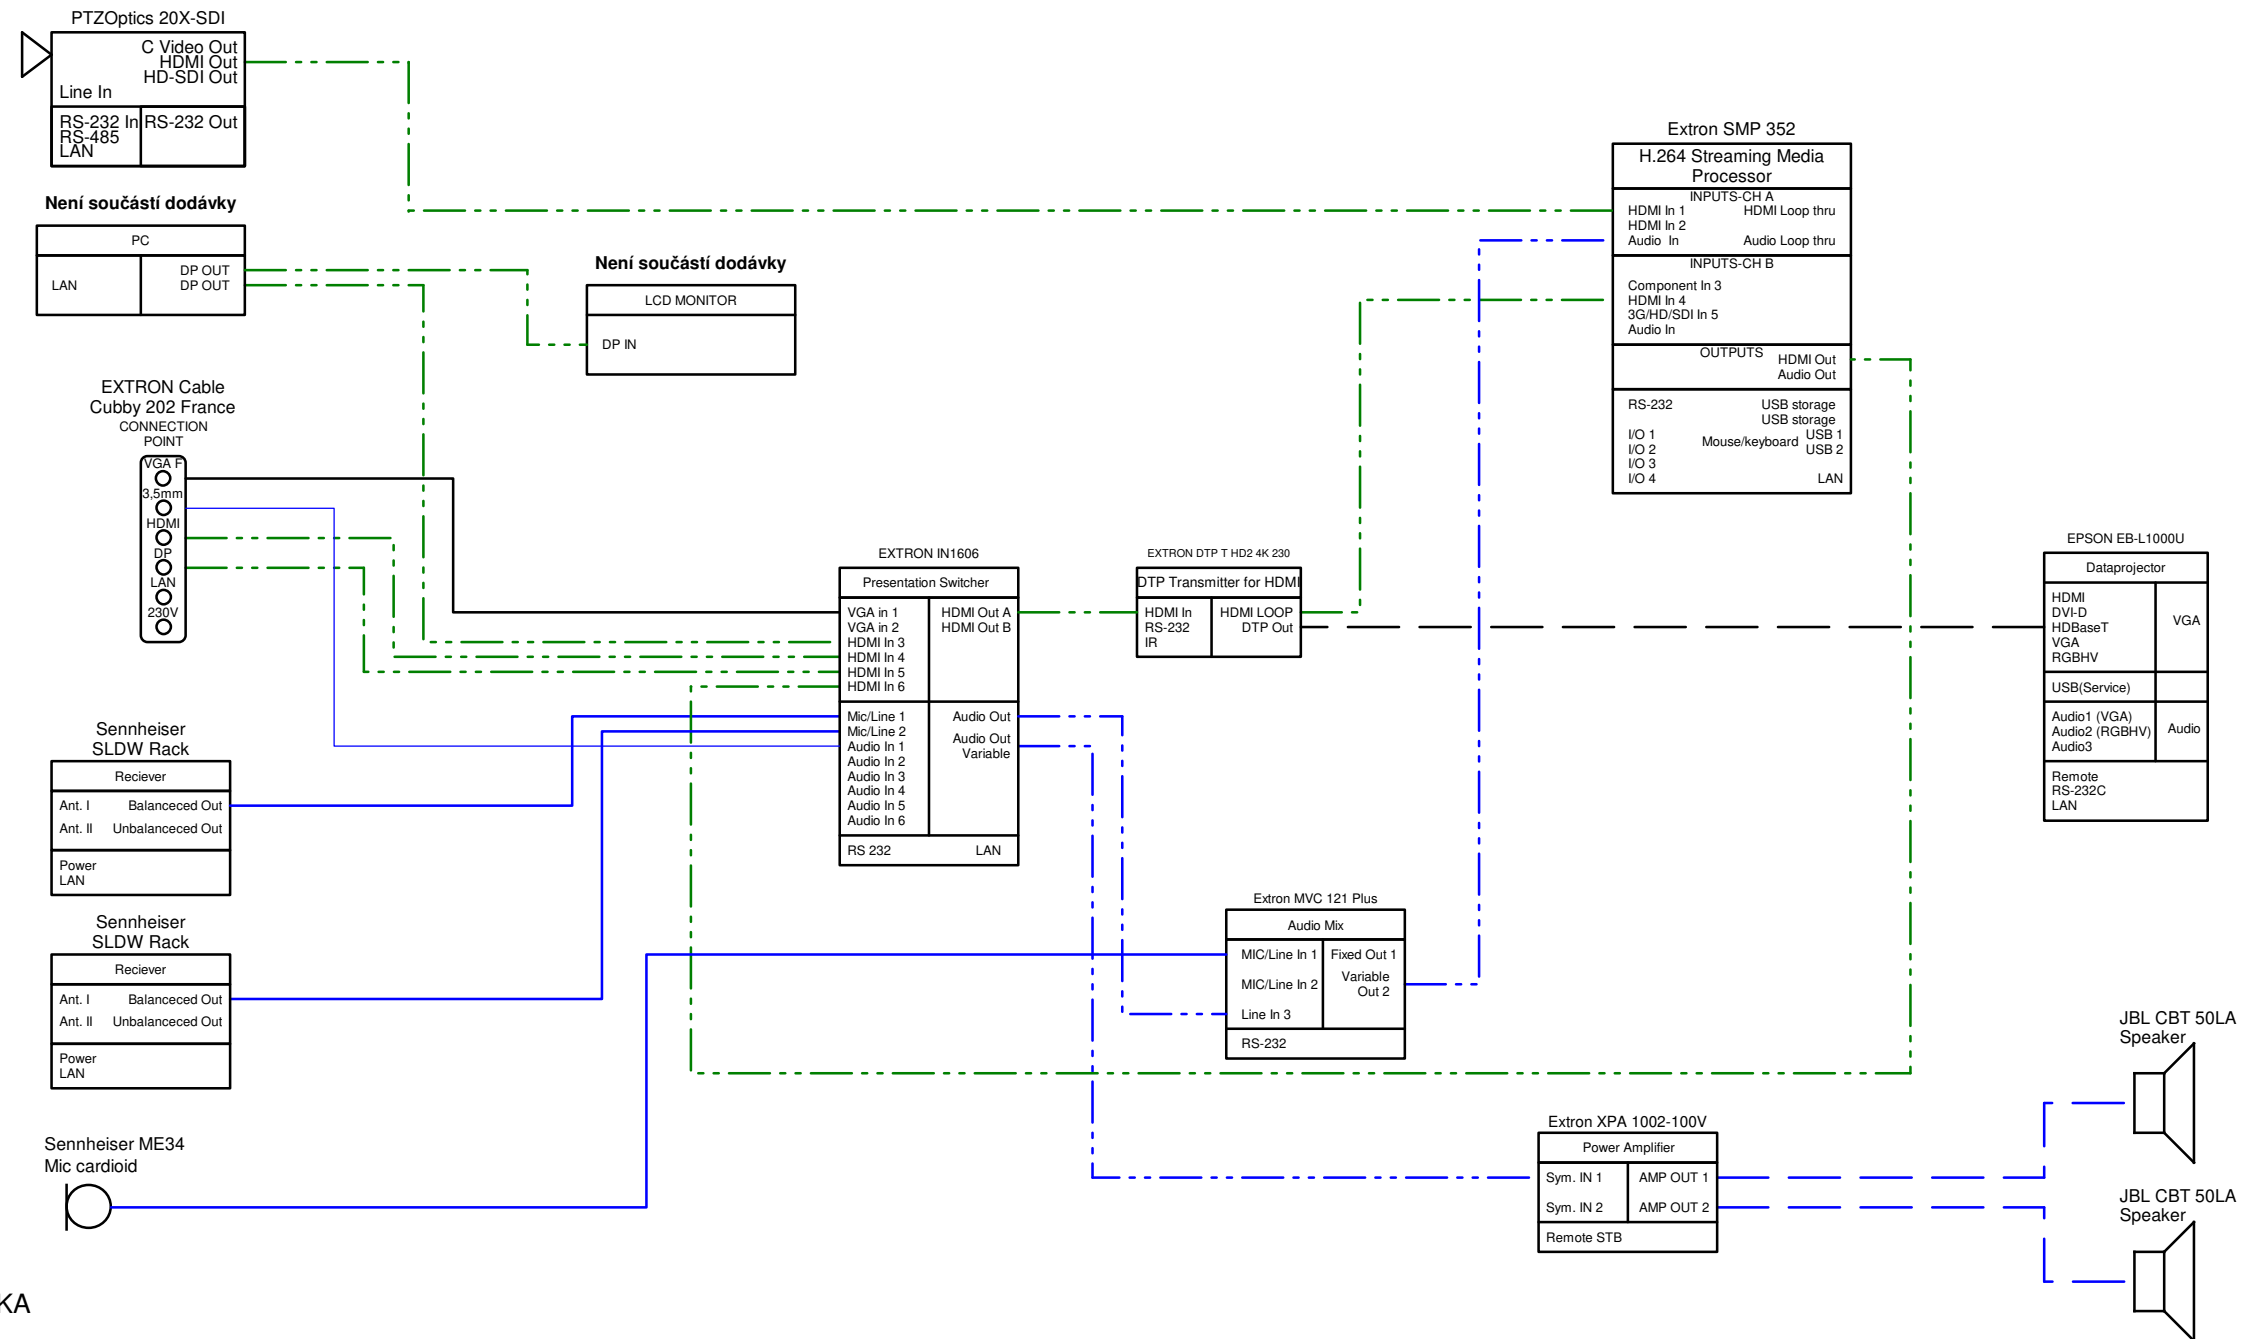


STÁVAJÍCÍ TECHNIKA


2.09a

NOVÉ VYBAVENÍ

2.09b

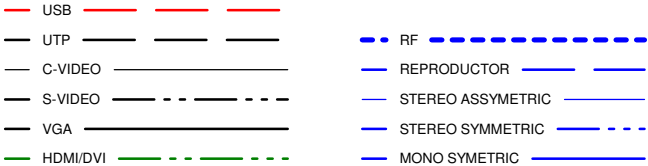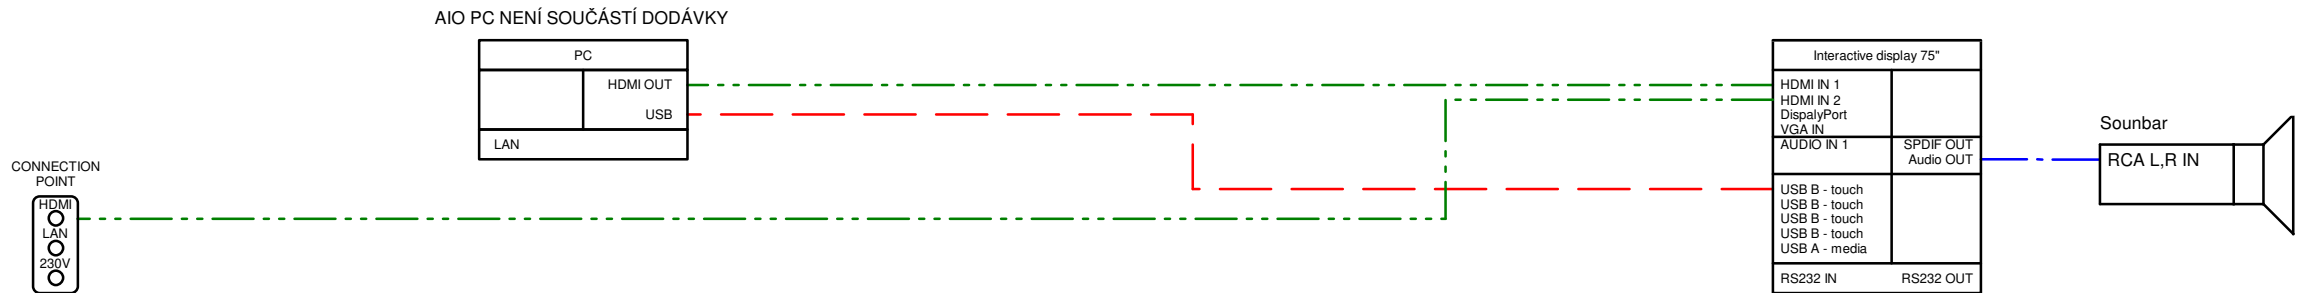

INVESTOR:	MU FSS Joštova
STAVBA-OBJEKT:	Posluchárna 2.09
OBSAH:	Zapojení videosignálů Zapojení audiosignálů
Č.ZAKÁZKY:	
VYPRACOVAL:	Jiří Jelínek
DATUM:	32/2021

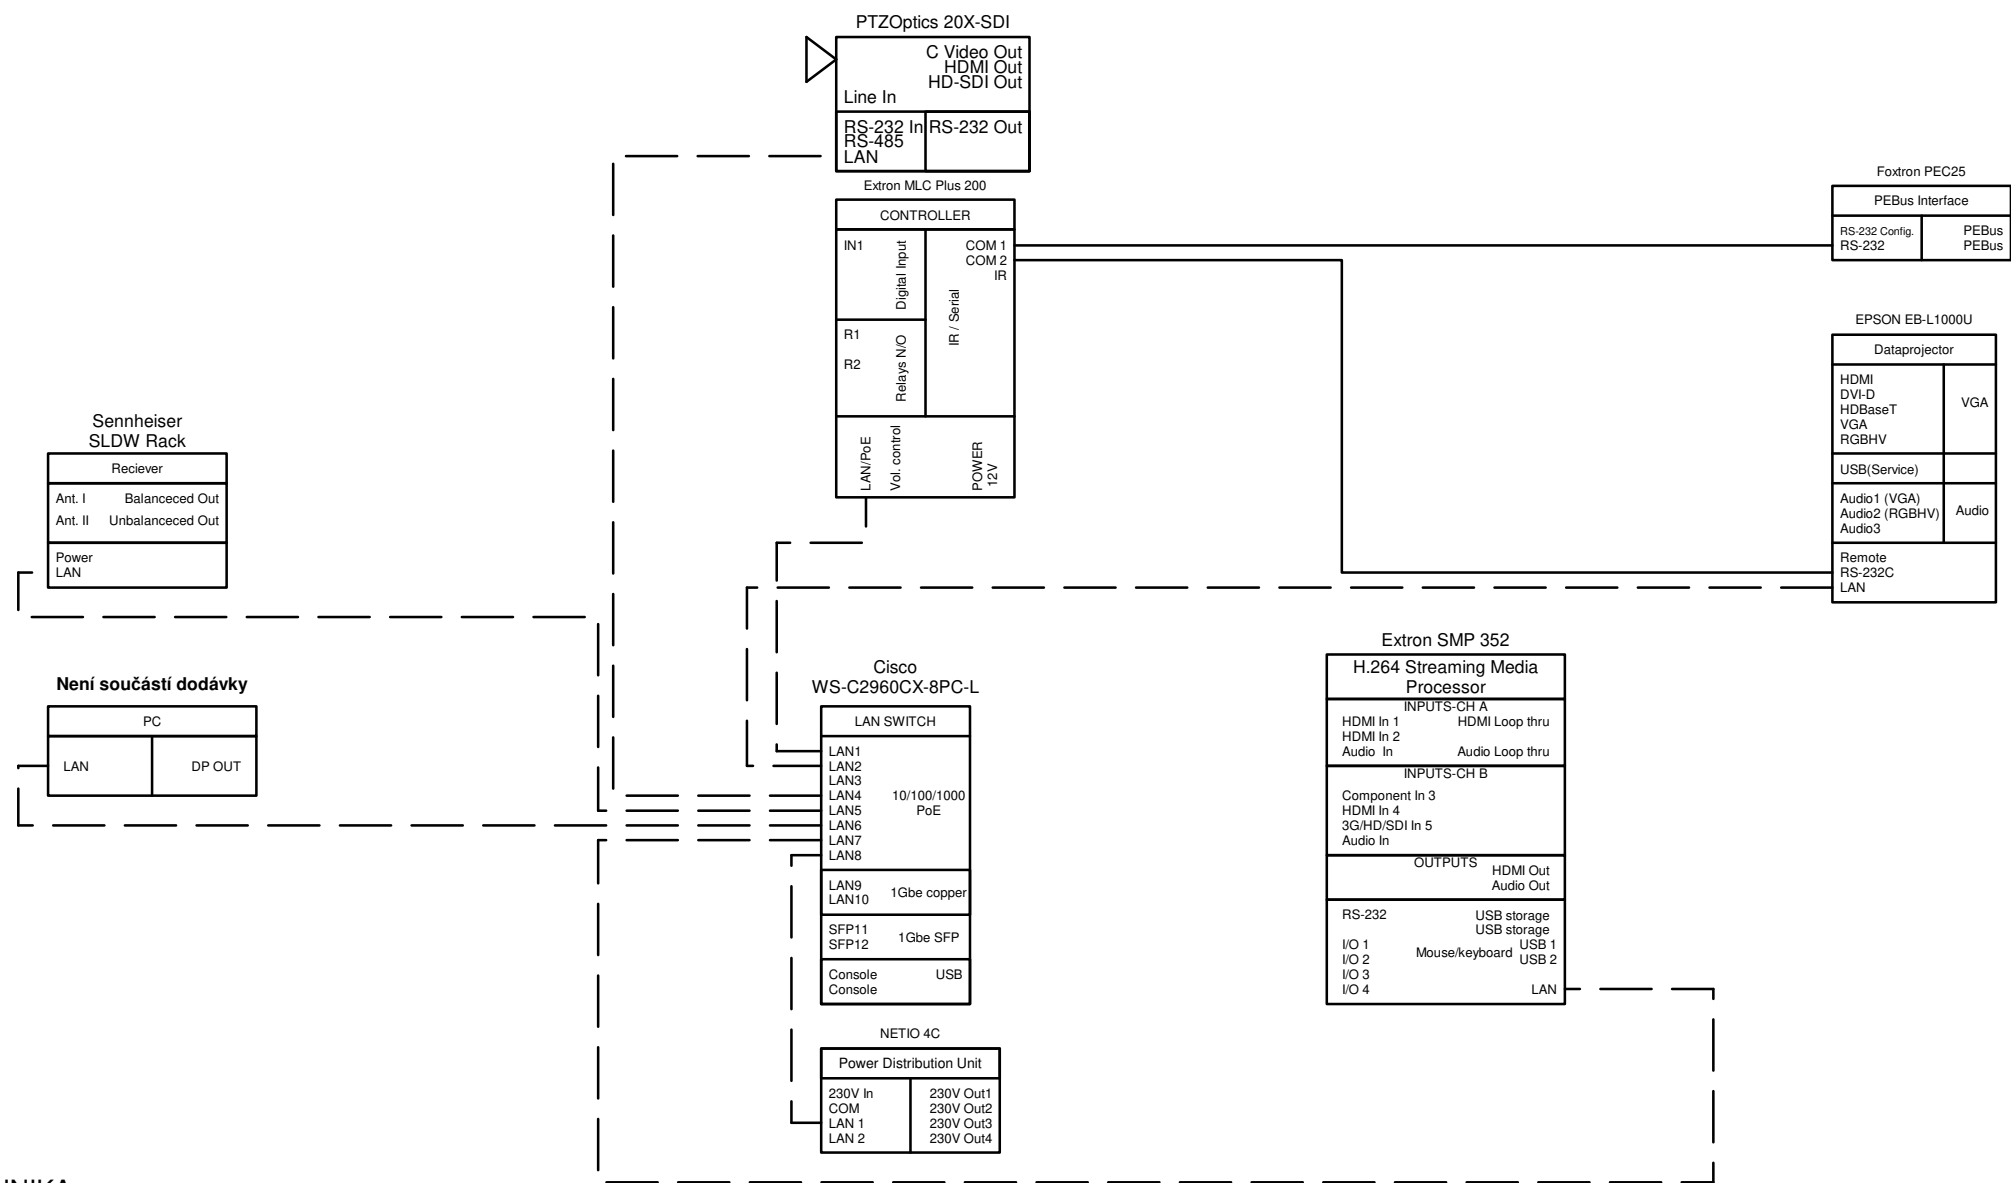


STÁVAJÍCÍ TECHNIKA


2.09a

NOVÉ VYBAVENÍ

2.09b

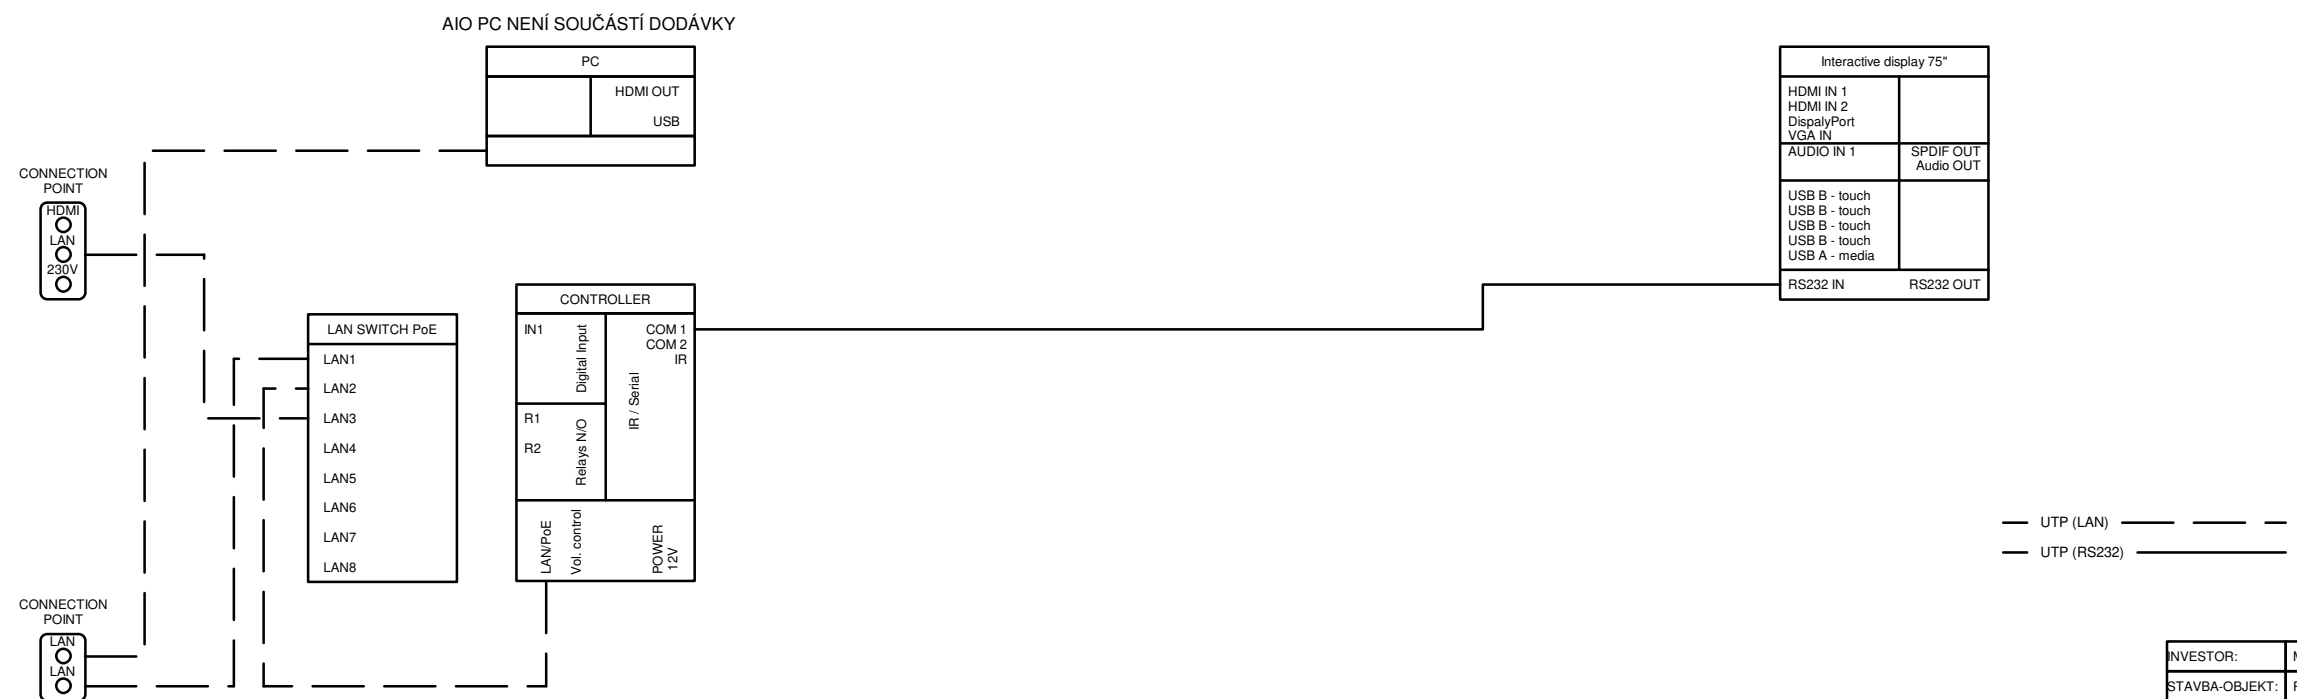

INVESTOR:	MU FSS Joštova
STAVBA-OBJEKT:	Posluchárna 2.09
OBSAH:	Zapojení řídicího systému
Č.ZAKÁZKY:	
VYPRACOVAL:	Jiří Jelínek
DATUM:	02/2021


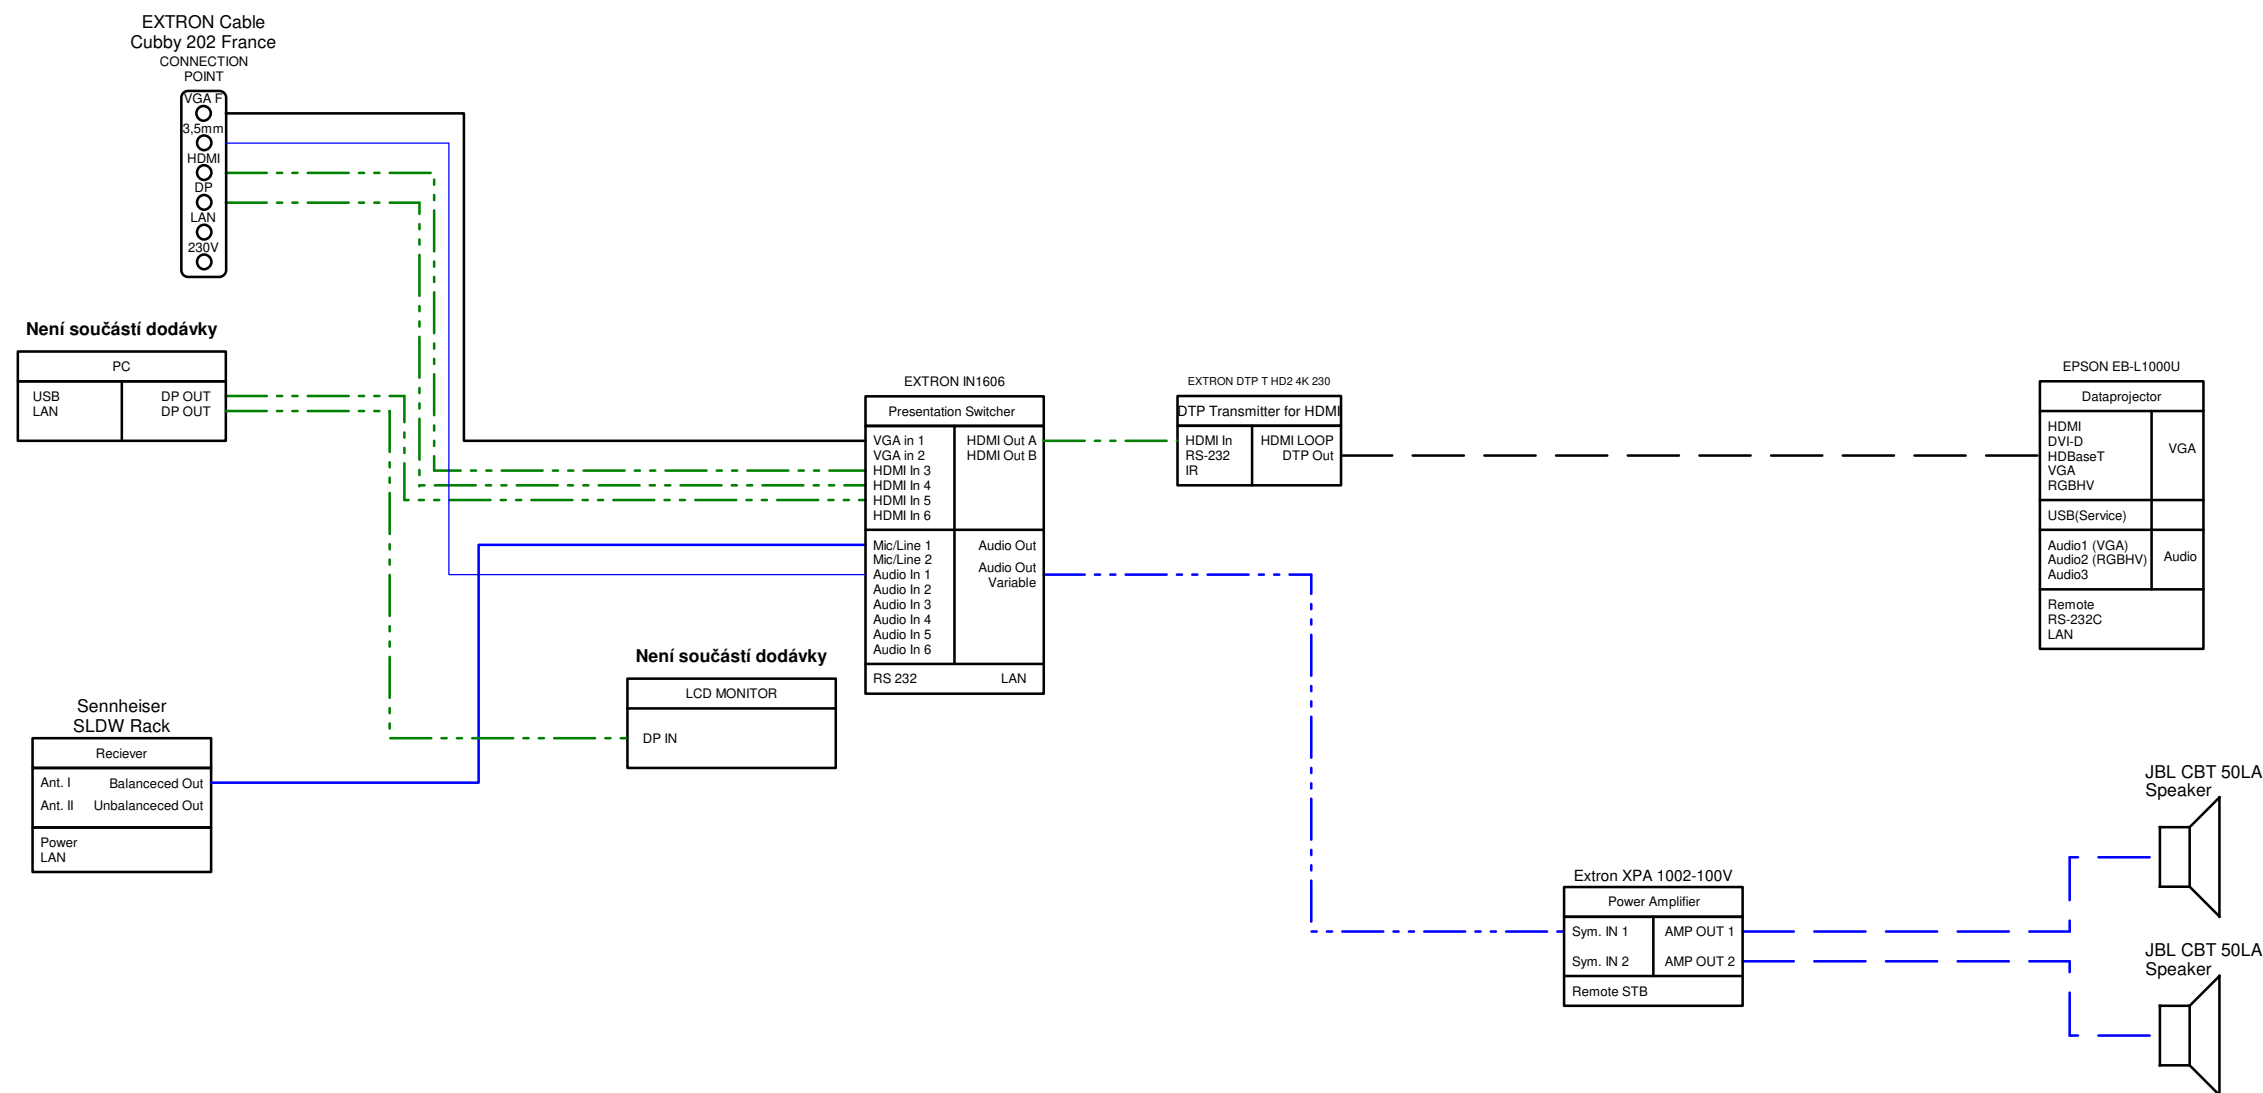


STÁVAJÍCÍ TECHNIKA


2.32a

NOVÉ VYBAVENÍ

2.32b

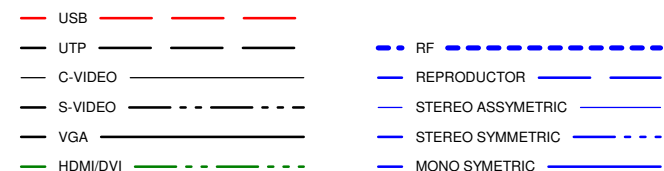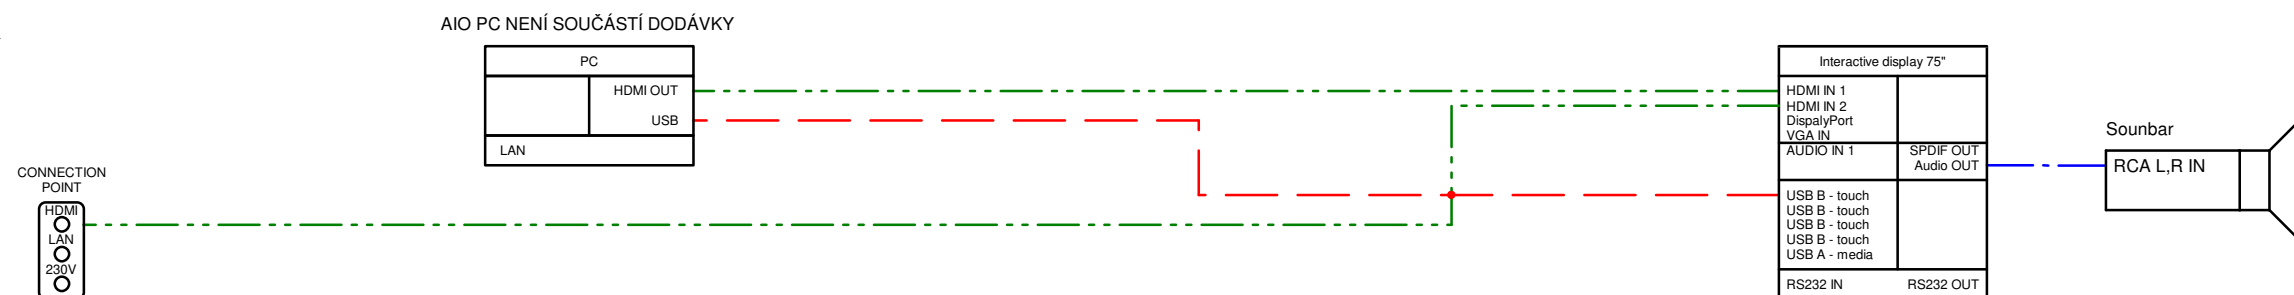


INVESTOR:	MU FSS Joštova
STAVBA-OBJEKT:	Posluchárna 2.32
OBSAH:	Zapojení videosignálů Zapojení audiosignálů
Č.ZAKÁZKY:	
VYPRACOVAL:	Jiří Jelínek
DATUM:	02/2021

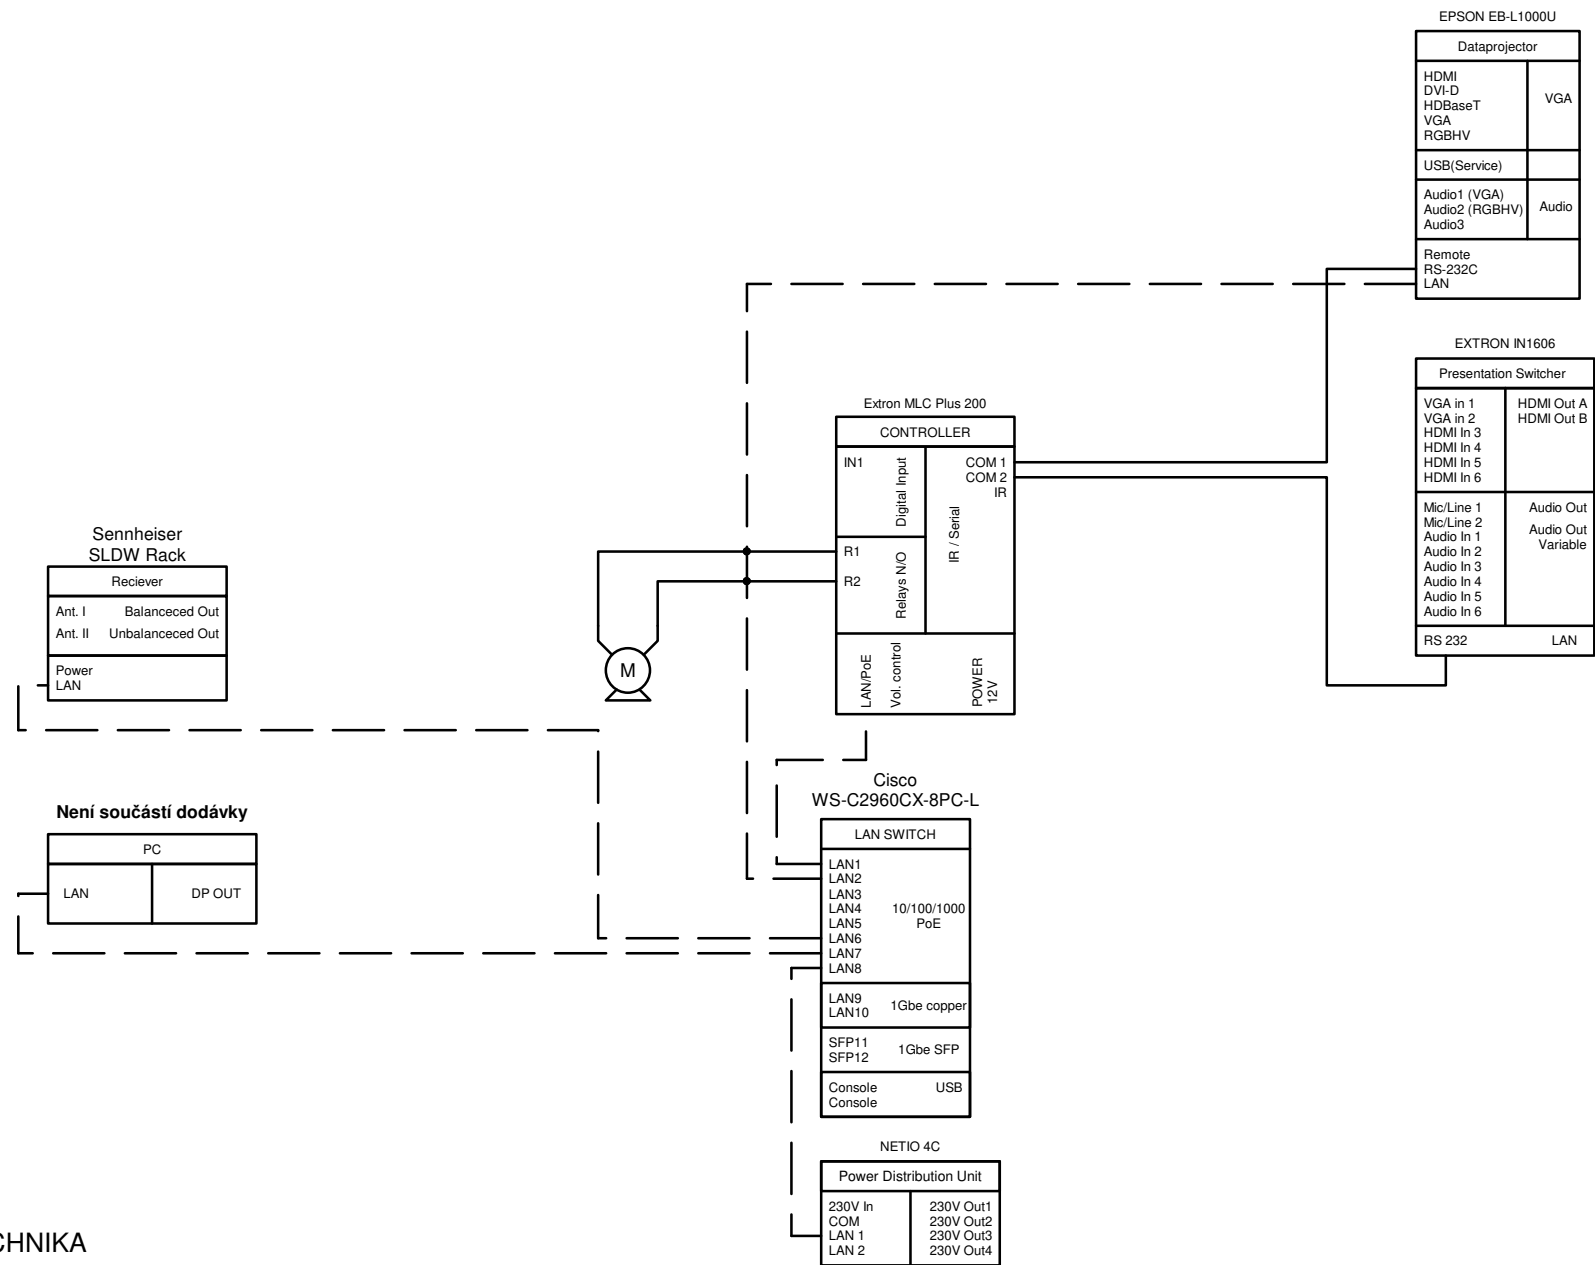


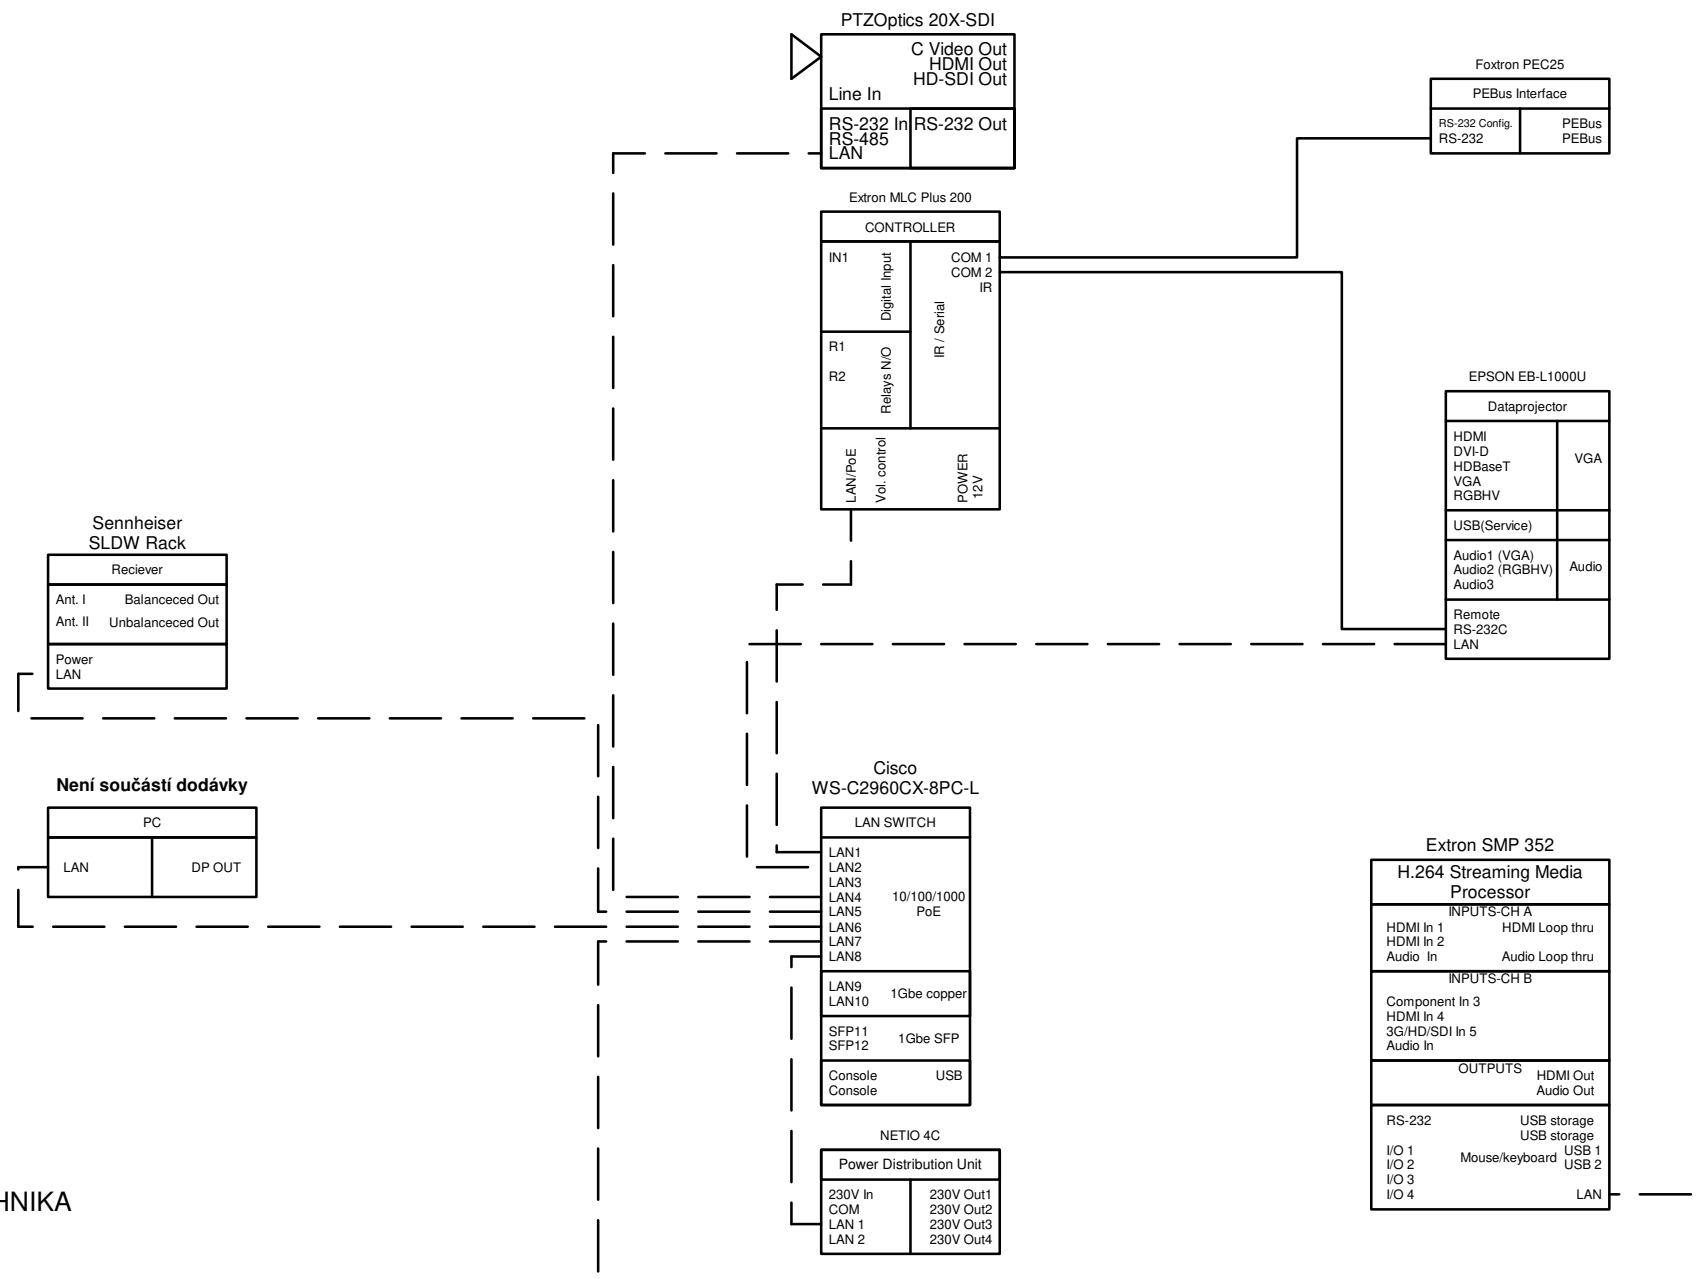
STÁVAJÍCÍ TECHNIKA
2.32a

NOVÉ VYBAVENÍ
2.32b

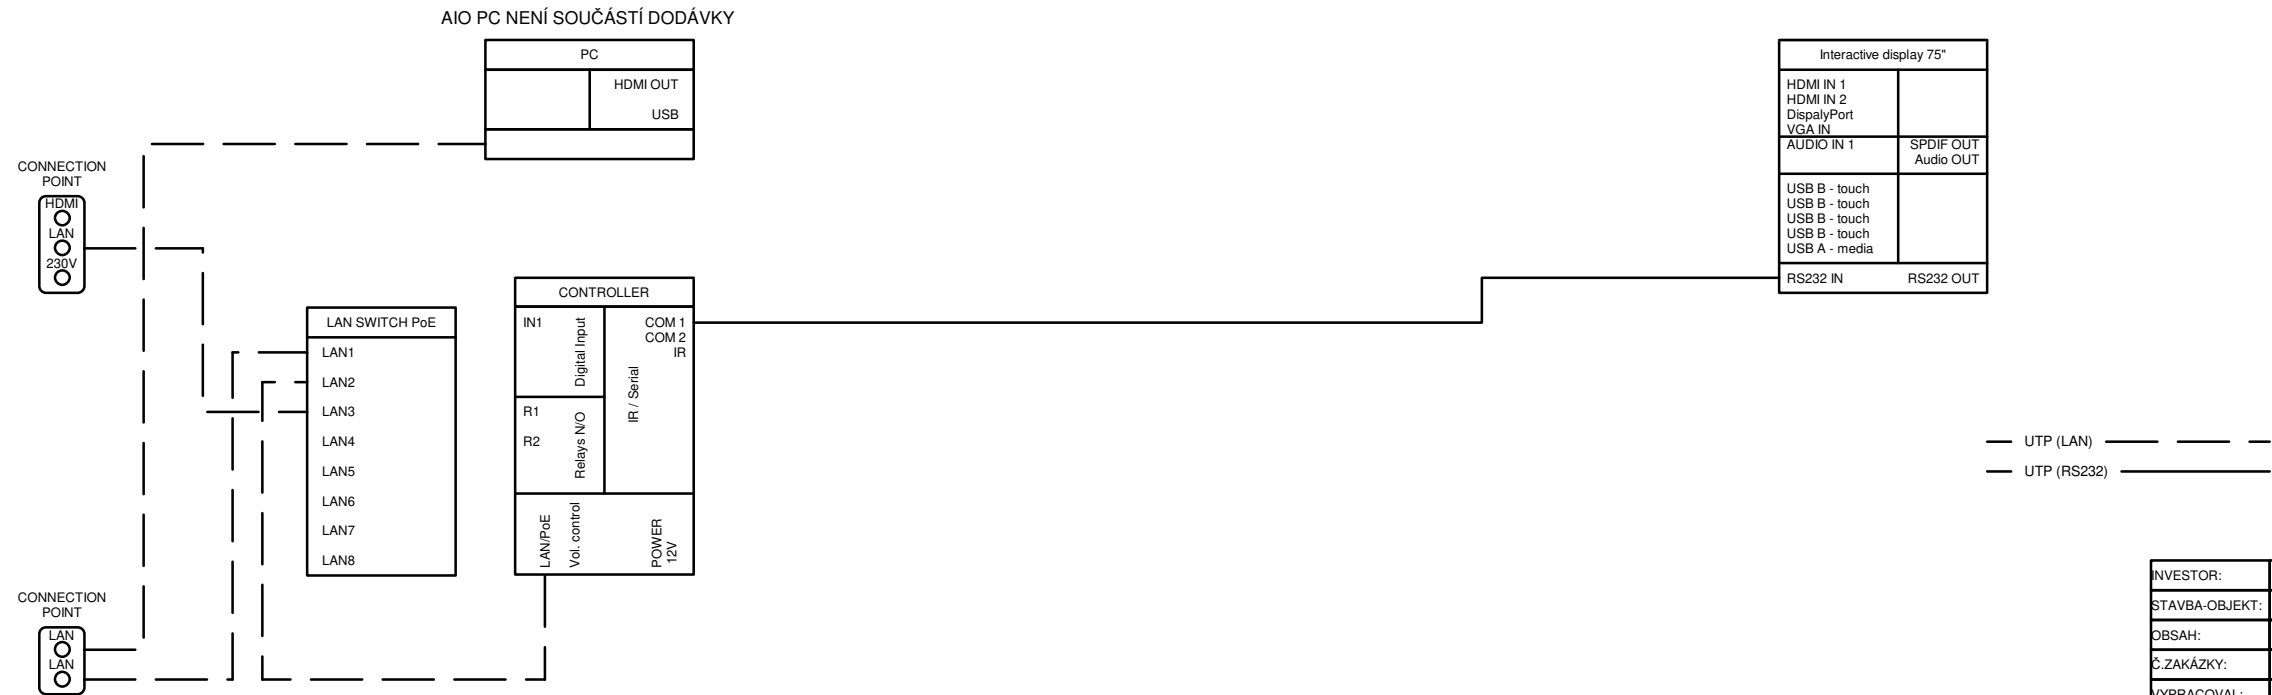

INVESTOR:	MU FSS Joštova		
STAVBA-OBJEKT:	Posluchárna 2.32		
OBSAH:	Zapojení řídicího systému		
Č.ZAKÁZKY:			
VYPRACOVAL:	Jiří Jelínek	DATUM:	02/2021

	INVESTOR:	MU FSS Joštova
	STAVBA-OBJEKT:	Posluchárna 5.13
	OBSAH:	Zapojení videosignálu Zapojení audiosignálu
	Č.ZAKÁZKY:	
	VYPRACOVAL:	Jiří Jelínek




STÁVAJÍCÍ TECHNIKA

5.13a

NOVÉ VYBAVENÍ

5.13b

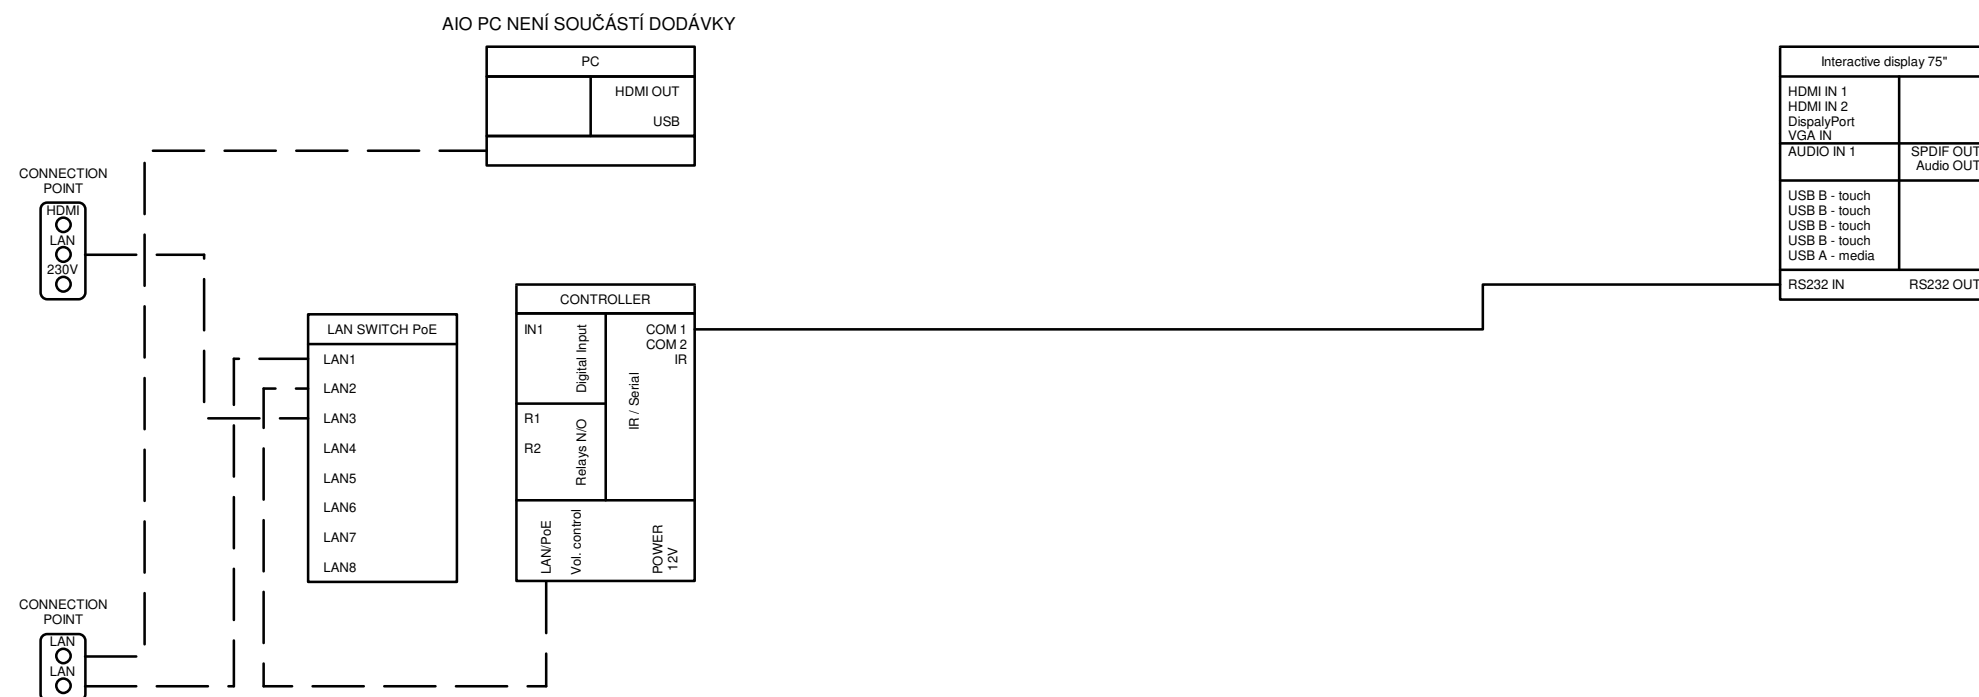

	INVESTOR:	MU FSS Joštova
	STAVBA-OBJEKT:	Posluchárna 5.13
	OBSAH:	Zapojení řídicího systému
	Č.ZAKÁZKY:	
	VYPRACOVAL:	Jiří Jelínek
	DATUM:	02/2021