



I 3 5 4 4 1



03 -05- 2021

VÁŠ DOPIS Č. J.: 2/154/21  
ZE DNE: 14.4.2021  
NAŠE Č. J.: MMB/0178283/2021  
SPIS. ZN.: 6300/MO/MMB/0178283/2021

INTAR, a.s.  
Ing. Josef Katolický  
Bezručova 81/17a  
602 00 Brno

VYŘIZUJE: Ing. arch. Eva Šimečková  
TELEFON: +420 542 173 161  
E-MAIL: simeckova.eva@brno.cz  
ID DATOVÉ SCHRÁNKY: a7kbrnn

DATUM: 27.04.2021  
POČET LISTŮ: 01

**Stavba: „MU- Rekonstrukce střechy objektu FF MU, Joštova 13“, pozemek p.č. 772, k.ú. Město Brno**  
**Stavebník: Masarykova univerzita, Žerotínovo náměstí 617/9, 601 77 Brno, IČ: 00216224**  
**– vyjádření stavebního referátu Majetkového odboru Magistrátu města Brna**

Vážený,

podáním ze dne 14.4.2021 obdržel Majetkový odbor MMB žádost o vyjádření k výše uvedenému stavebnímu záměru, který si pro realizaci stavebního záměru vyžádá umístění lešení na sousedních pozemcích.

Pozemky dotčené umístěním lešení jsou ve vlastnictví statutárního města Brna a v katastru nemovitostí jsou zapsány na LV 10001: p.č. 769, 776/1, k.ú. Město Brno (ostatní plocha-ostatní komunikace) – správu plochy vykonává společnost Brněnské komunikace, a.s. Pozemek 776/1, k.ú. Město Brno je dotčen majetkovou dispozicí MMB/187238/2020 (BATIST MEDICAL a.s., automat pro výdej zdravotnických materiálů - Infostánek Joštova- mimo řešené území).

Sousedící pozemek se stavbou je zapsán na v katastru nemovitostí na LV 10001: p.č.773, k.ú. Město Brno (ostatní plocha-ostatní komunikace) – správu plochy vykonává společnost Brněnské komunikace.

Majetkový odbor MMB v zastoupení statutárního města Brna jako vlastníka pozemků **souhlasí s umístěním lešení, nemá námítky k realizaci předmětné stavby a současně upozorňuje na tyto skutečnosti:**

- Správu plochy dotčených pozemků vykonává prostřednictvím Odboru dopravy MMB společnost Brněnské komunikace a.s. Pro umístění lešení zažádejte Silniční správní úřad Úřadu městské části Brno-střed a společnost Brněnské komunikace a.s. o povolení „zvláštního užívání komunikace za účelem dočasného záboru“ (ZUK).

Toto vyjádření je platné po dobu dvou let.

S pozdravem

Mgr. Dagmar Baborovská  
vedoucí Majetkového odboru MMB


STATUTÁRNÍ MĚSTO BRNO  
MAGISTRÁT MĚSTA BRNA  
Majetkový odbor  
Malinovského nám. 3  
601 67 BRNO  
-003-

PŘÍLOHY  
NA VĚDOMÍ

Situace s vyznačeným souhlasem MO MMB  
Spis 56/21





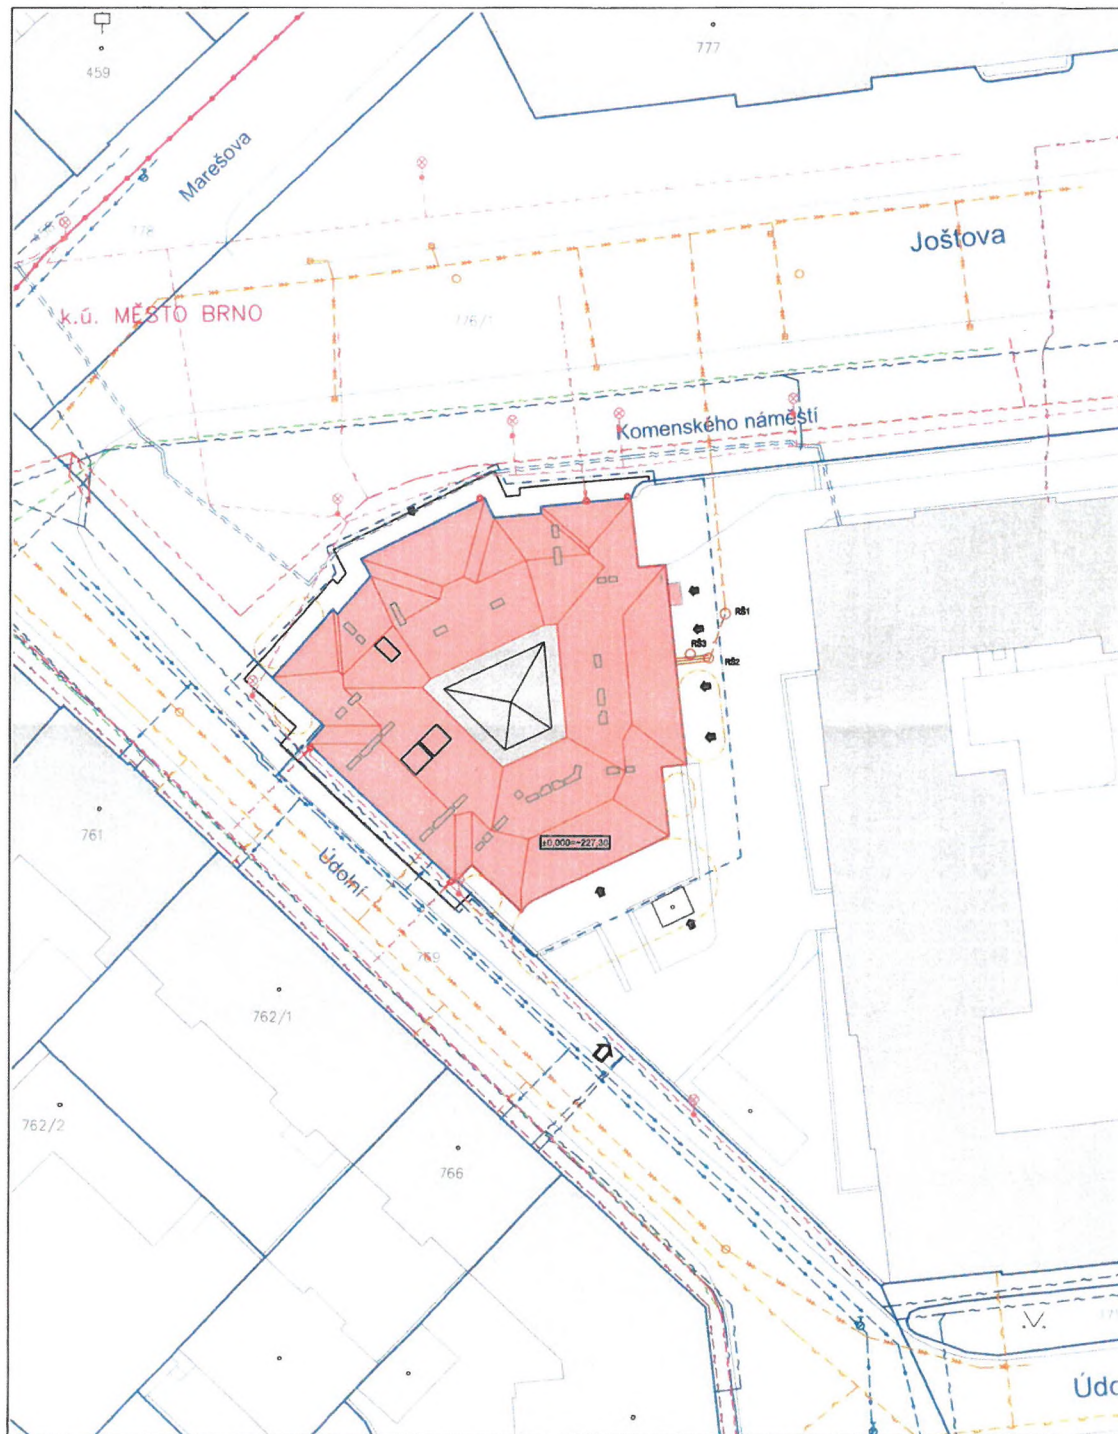

## LEGENDA:

	DOTČENÁ STŘECHA OBJEKTU JOŠTOVA 13		STÁVAJÍCÍ OBJEKTY A BUDOVY
	NEDOTČENÁ STŘECHA OBJEKTU JOŠTOVA 13		STÁVAJÍCÍ SVAHY A PŘÍKOPY
	HRANICE POŽÁRNĚ NEBEZPEČNÉHO PROSTORU		STÁVAJÍCÍ KOMUNIKACE, ZPEVNĚNÉ PLOCHY A DROBNÉ INŽ. OBJEKTY
	OBVOD STAVENIŠTĚ (DOČASNÉHO I TRVALÉHO)		HRANICE PARCELY KATASTRU NEMOVITOSTÍ (KN) - POZEMKOVÁ PARCELA
	VJEZD/VSTUP DO AREÁLU		KATASTRÁLNÍ VNITŘNÍ KRESBA (KN)
			HRANICE KATASTRÁLNÍHO ÚZEMÍ

ZÁKRES PŘEVZAT ZE ZAMĚŘENÍ AREÁLU Z ROKU 09/2016  
OD GEO75 S.R.O.  
DOTČENÁ ČÁST ÚZEMÍ BYLA GEODETICKY ZAMĚŘENA.

## SOUHLAS VLASTNÍKA SOUSEDNÍCH POZEMKŮ:

**Vlastník:** Statutární město Brno, Dominikánské nám. 198/1, Brno-město, 602 00 Brno  
**Katastr. území:** Město Brno  
**Parcelní číslo:** 776/1 - ostatní plocha, ostatní komunikace  
769 - ostatní plocha, ostatní komunikace

**SOUHLASÍM - NESOUHLASÍM**

STATUTÁRNÍ MĚSTO BRNO  
MAGISTRÁT MĚSTA BRNA  
Majetkový odbor  
Malinůvského nám. 3  
601 67 BRNO  
-003-

Podpis

VÝŠKOVÝ SYSTÉM BpV ±0,000 = -227,30 m n. m. (úroveň podlahy v 1.NP)

REVIZE:	POPIS ZMĚNY:	DATUM:	VYPRACOVAL:

AKCE:		STUPEŇ PD: DPS - DOKUMENTACE PRO PROVÁDĚNÍ STAVBY	
REKONSTRUKCE STŘECHY OBJEKTU FF MU, JOŠTOVA 13		OBJEKT: C. SITUACNÍ VÝKRESY	
INVESTOR A OBJEDNATEL:		PROFESE:	
Masarykova univerzita Žerotínovo náměstí 617/9, 601 77 Brno		ZAKÁZKOVÉ ČÍSLO: 20079371-4	
MÍSTO STAVBY:		DATUM: 03/2021	
pozemky parc. č. 772 k.ú. 610003 Město Brno		FORMÁT: 2 x A4	
GENERALNÍ PROJEKTANT:		KOPIE:	
INTAR a.s. Bezručova 81/17a, 602 00 Brno tel.: +420 543 422 211 www.intar.cz, info@intar.cz		MÉRITKO: 1:500	
VEDOUCÍ PROJEKTU: ING. JOSEF KATOLICKÝ, jkatolicky@intar.cz		VÝKRES: KOORDINAČNÍ SITUACE souhlas vlastníka sousedního pozemku	
HLAVNÍ INŽENÝR PROJEKTU: ING. ARCH. B. LANCMAN, blancman@intar.cz		EVIDENČNÍ ČÍSLO: 20079371-4/C.3	
ZHOTOVITEL ČÁSTI:		ČÍSLO VÝKRESU: C.3	
INTAR a.s. Bezručova 81/17a, 602 00 Brno tel.: +420 543 422 211 www.intar.cz, info@intar.cz		REVIZE: 00	
ODPOVĚDNÝ PROJEKTANT: ING. IVANA KOPŘIVOVÁ, ikoprivova@intar.cz			
VYPRACOVAL: ING. IVANA KOPŘIVOVÁ, ikoprivova@intar.cz			

