


DISPOZIČNÍ SCHÉMA MENZY (1.PP: -3,6m)

SCHÉMA BUDOVY

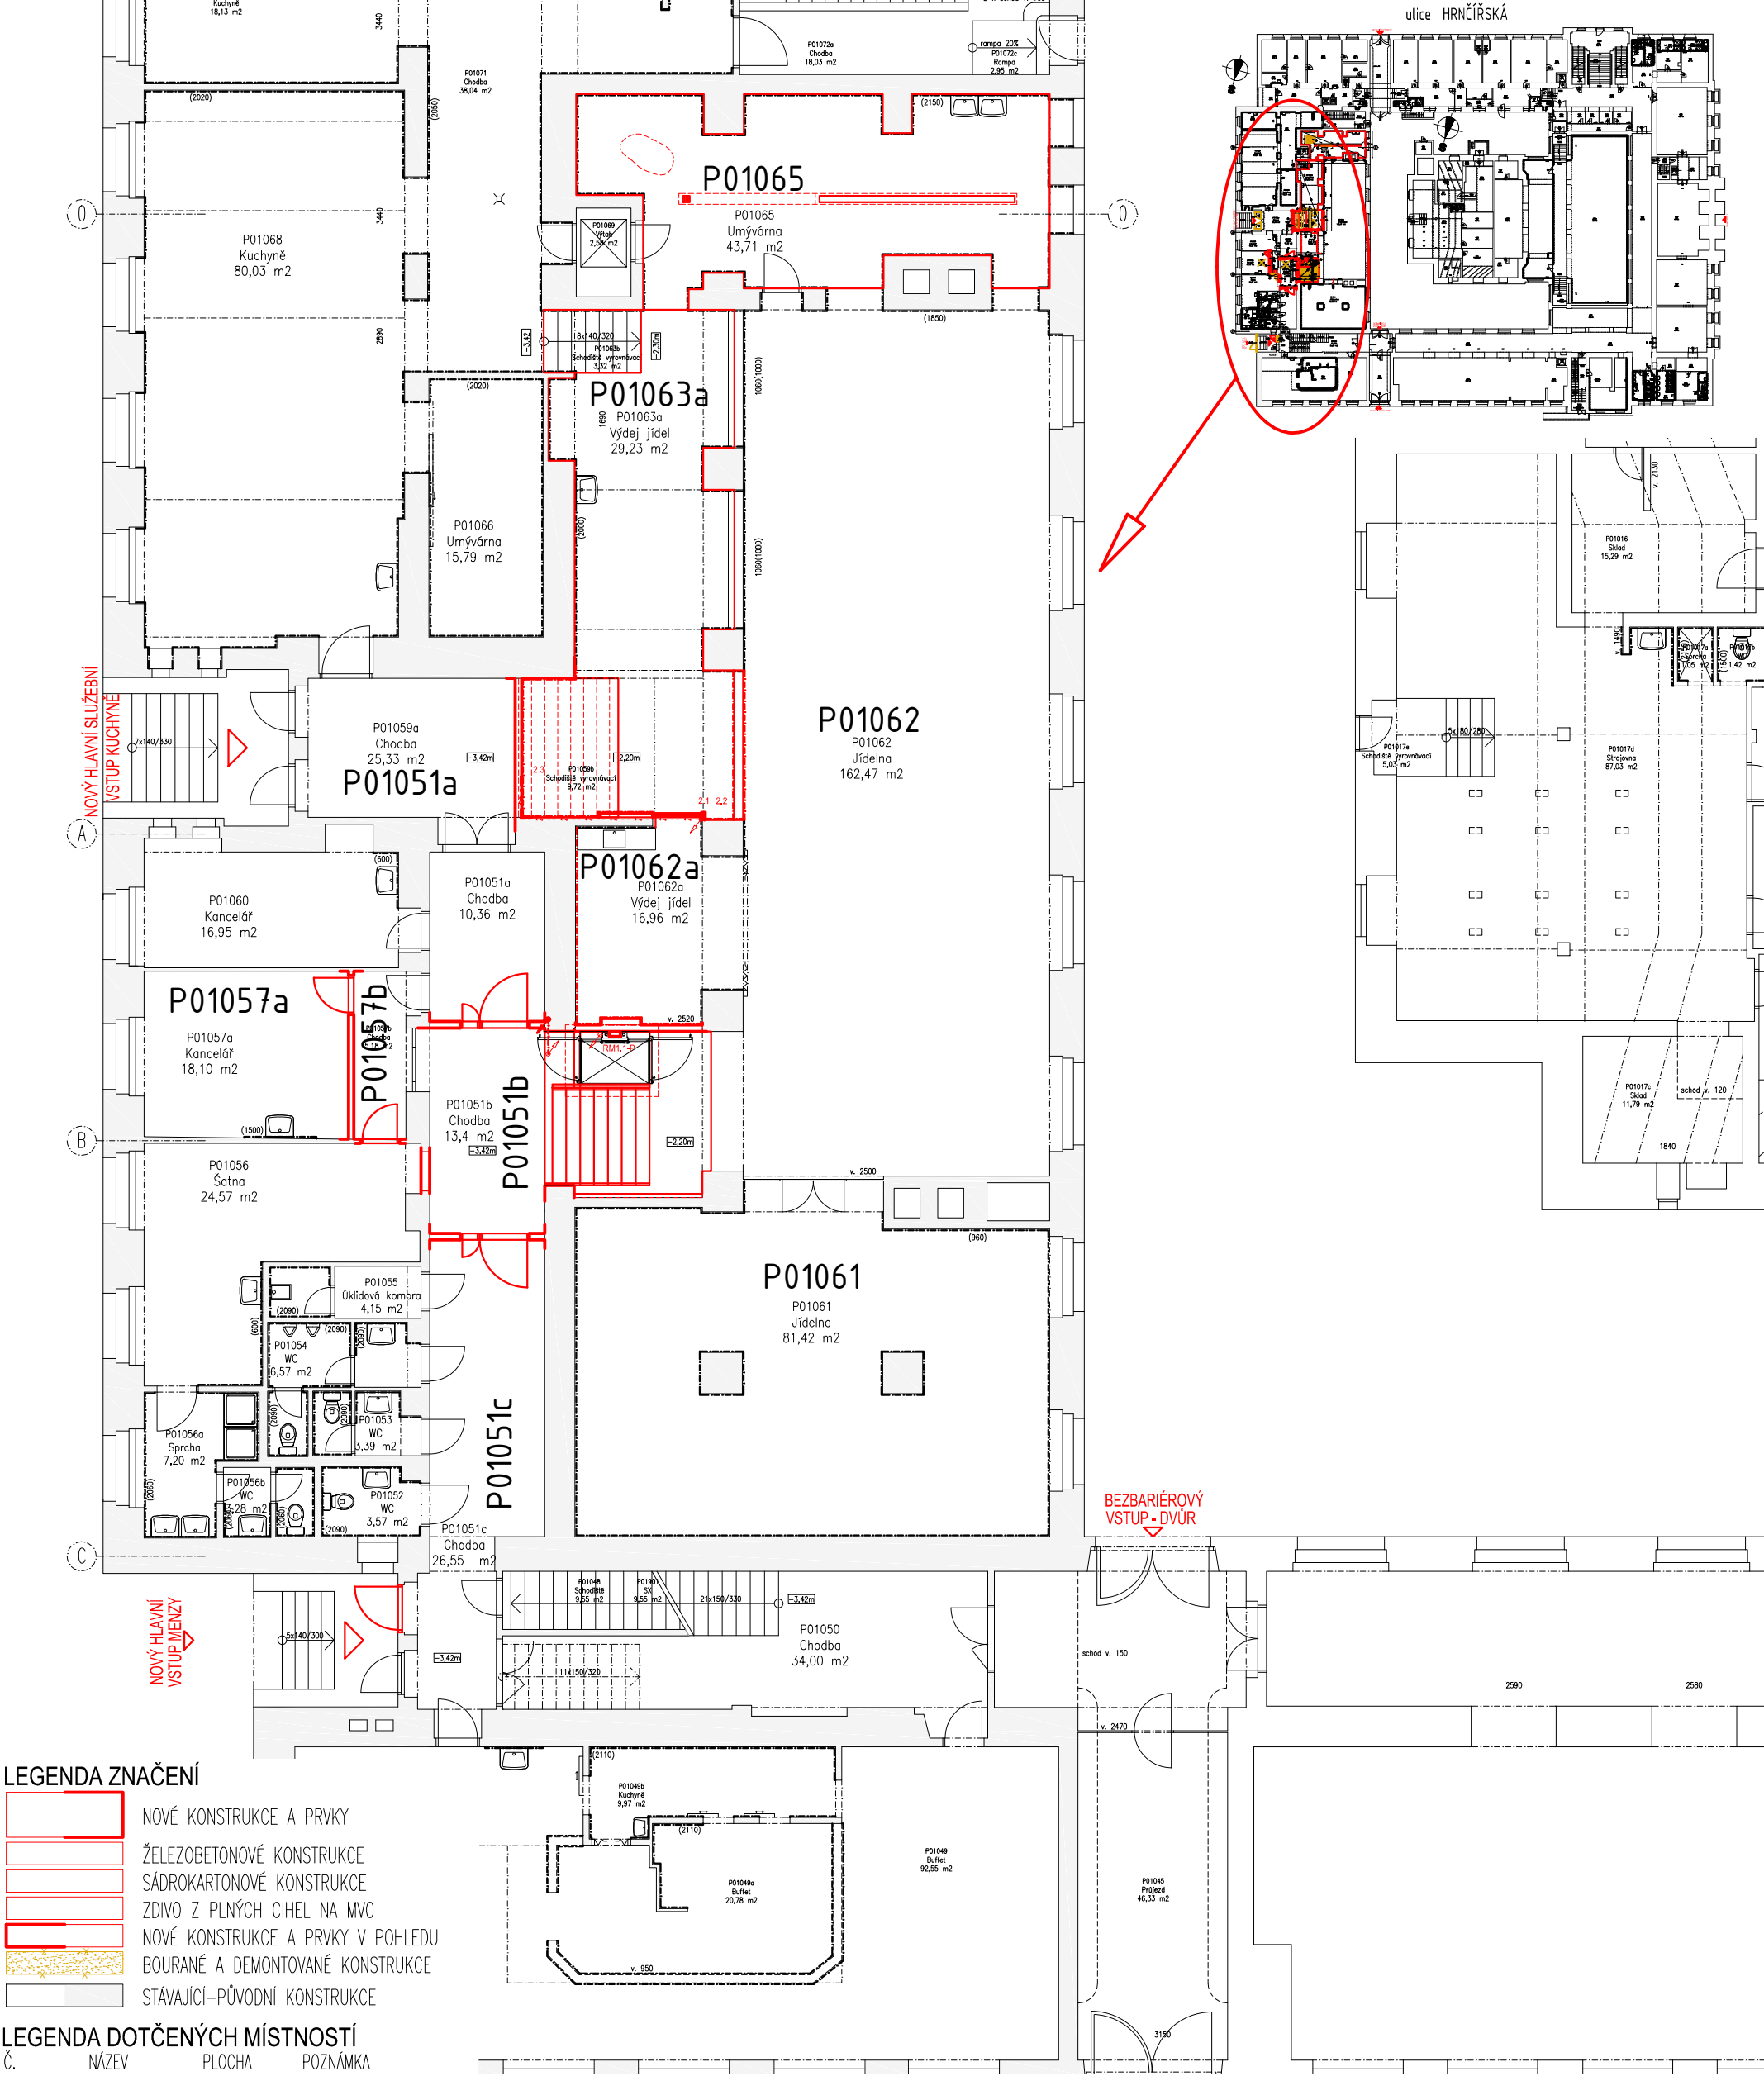

LEGENDA ZNAČENÍ

- NOVÉ KONSTRUKCE A PRVKY
- ŽELEZOBETONOVÉ KONSTRUKCE
- SÁDROKARTONOVÉ KONSTRUKCE
- ZDIVO Z PLNÝCH CIEHL NA MVC
- NOVÉ KONSTRUKCE A PRVKY V POHLEDU
- BOURANÉ A DEMONTOVANÉ KONSTRUKCE
- STÁVAJÍCÍ-PŮVODNÍ KONSTRUKCE

LEGENDA DOTČENÝCH MÍSTNOSTÍ

Č.	NÁZEV	PLOCHA	POZNÁMKA
P01051	CHODBA		MÍSTNOST ZRUŠENA > ROZDĚLENA
P01051a	CHODBA	10,36m2	NAHRAZUJE ČÁST m.č. P01051
P01051b	CHODBA	13,4m2	NAHRAZUJE ČÁST m.č. P01051
P01051c	CHODBA	26,55m2	NAHRAZUJE ČÁST m.č. P01051
P01057	KANCELÁŘ		MÍSTNOST ZRUŠENA > ROZDĚLENA
P01057a	KANCELÁŘ	18,1m2	NAHRAZUJE ČÁST m.č. P01057
P01057b	KANCELÁŘ	5,18m2	NAHRAZUJE ČÁST m.č. P01057
P01057b	KANCELÁŘ	5,18m2	NAHRAZUJE ČÁST m.č. P01057
P01059b	SCH. VYROVNÁVACÍ	9,7m2	
P01061	JÍDELNA	81,42m2	("MALÁ JÍDELNA")
P01062	JÍDELNA	162,47m2	("VELKÁ JÍDELNA")
P01062a	VÝDEJ JÍDEL	16,93m2	
P01063a	VÝDEJ JÍDEL	29,23m2	
P01063b	SCH. VYROVNÁVACÍ	3,3m2	
P01065	UMÝVÁRNA	43,73m2	

Vypracoval	Odpovědný projektant:	Vedoucí projektant:	Paré:	
Václav Janoušek	Václav Janoušek	Ing. František Kozubík		
Investor: Masarykova univerzita – SKM Vinařská 5, 603 00 BRNO		Místo: Veveří 158/70, BRNO	Formát: A3	
Akce: <b>STAVEBNÍ ÚPRAVY MENZY SKM - PrF</b>			Datum: 05/2021	
			Stupeň: DPS	
Objekt/část: –			Zakázkové číslo: 2020-507	
Objekt/část: D.1.1 Architektonicko-stavební řešení			Stupeň: 2020-507-DPS-501	
Obsah: DISPOZIČNÍ SCHÉMA –			Měřítko: bez měřítka	č. v. 501