


LEGENDA ZNAČENÍ

	NOVÉ KONSTRUKCE A PRVKY
	ŽELEZOBETONOVÉ KONSTRUKCE
	SÁDROKARTONOVÉ KONSTRUKCE
	ZDIVO Z PLNÝCH CIHEL NA MVC
	NOVÉ KONSTRUKCE A PRVKY V POHLEDU
	BOURANÉ A DEMONTOVANÉ KONSTRUKCE
	STÁVAJÍCÍ-PŮVODNÍ KONSTRUKCE

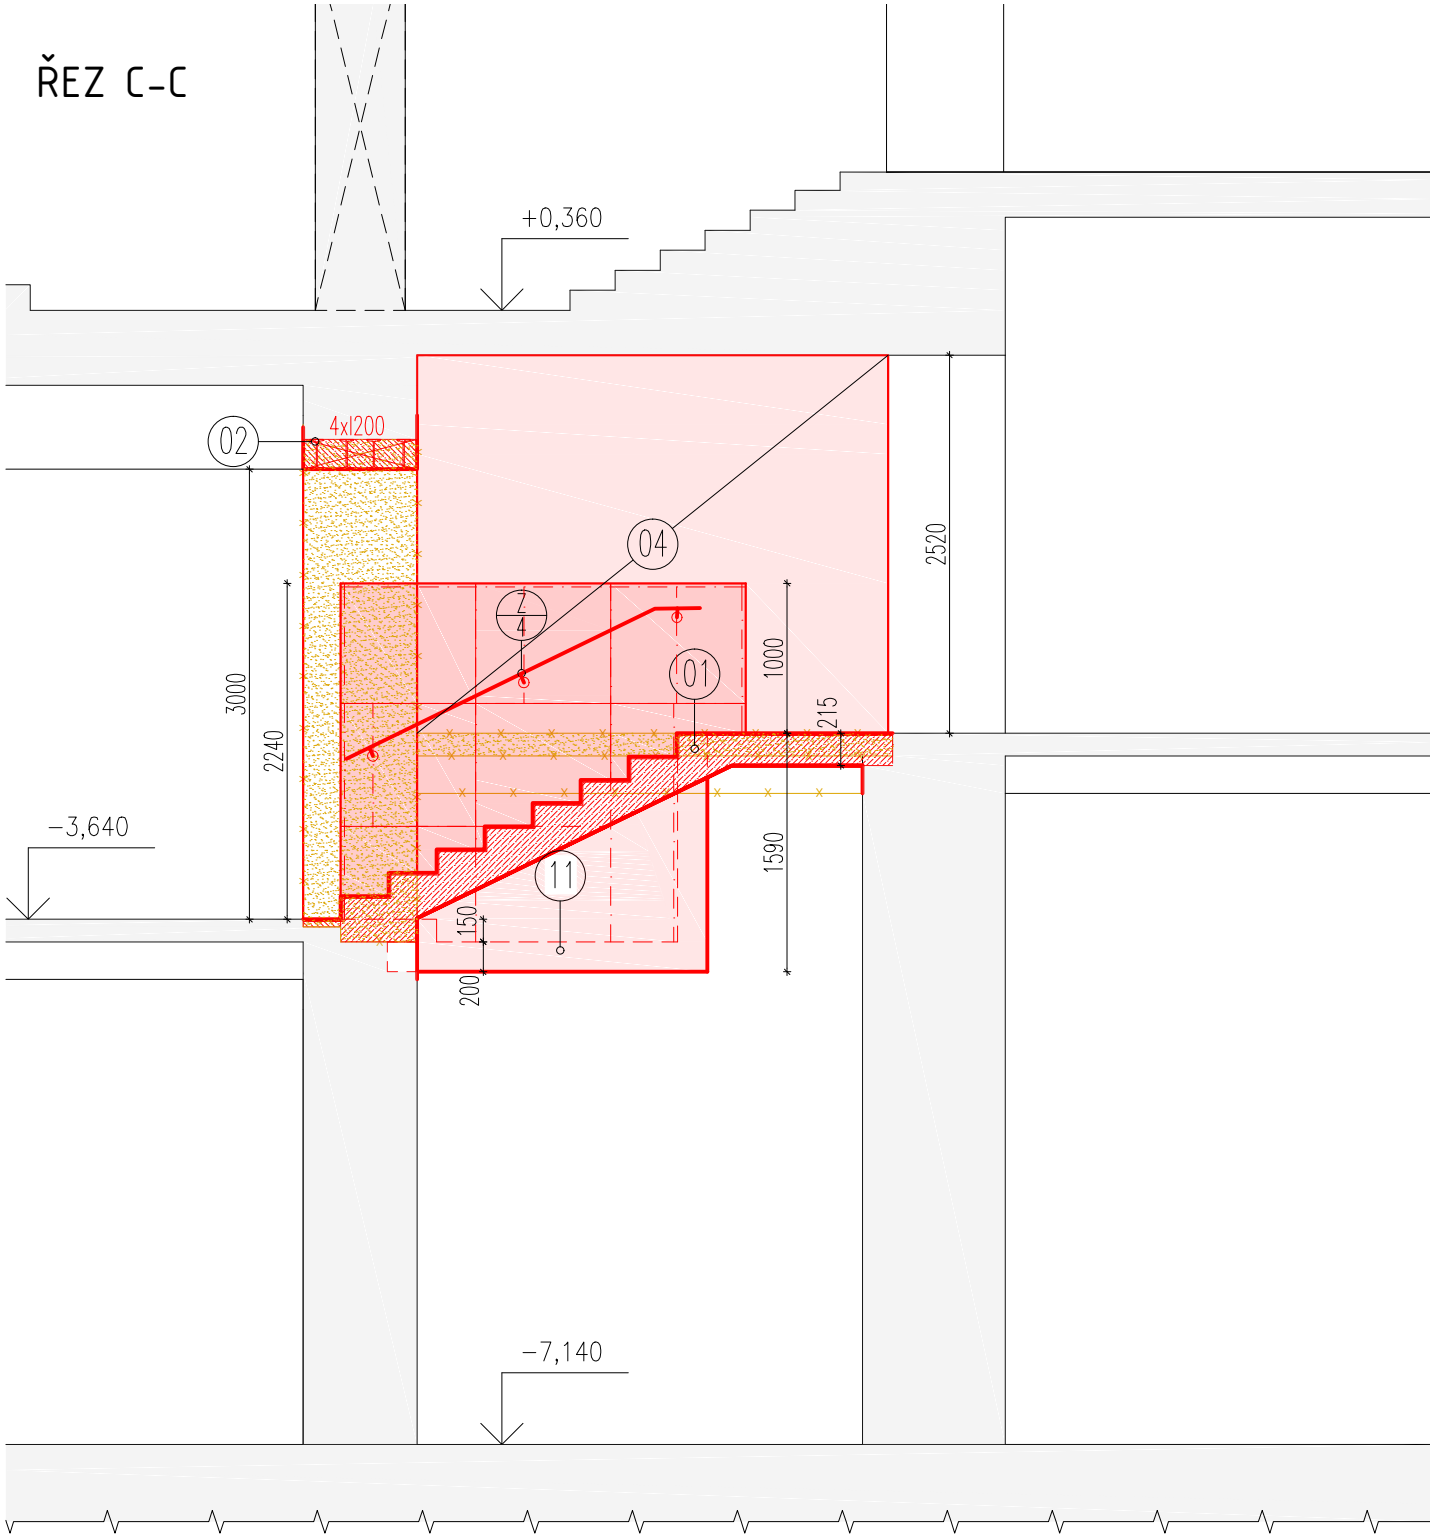

Vypracoval	Odpovědný projektant:	Vedoucí projektant:	Paré:	
Václav Janoušek	Václav Janoušek	Ing. František Kozubík		
Investor: Masarykova univerzita - SKM		Místo:	Formát: A3	
Vinařská 5, 603 00 BRNO		Veveří 158/70, BRNO	Datum: 05/2021	
Akce:			Stupeň: DPS	Zakázkové číslo: 2020-507
Objekt/část: -			Stupeň:	
Objekt/část: D.1.1 Architektonicko-stavební řešení			Měřítko:	č. v. 2020-507-DPS-509
Obsah: ŘEZY			1:50	509
-				