



NOVÉ INTERIÉROVÉ VYBAVENÍ

- MÍSTNOST ČÍSLO 1007
- 3 - POLICE
- MÍSTNOST ČÍSLO 1008b
- 5 - DRŽÁK A VĚŠÁK ÚKLIDOVÉHO NÁŘADÍ
- 7 - POLICOVÝ SET


LEGENDA MÍSTNOSTÍ

ČÍSLO MÍSTNOSTI	ÚČEL MÍSTNOSTI	PLOCHA (m²)	ÚPRAVA POVRCHŮ			
			PODLAHY	OZN.	STĚNY	STROPU
1005	WC MUŽI	3.85	KERAMICKÁ DLAŽBA	P1	KERAMICKÝ OBKLAD	SDK
1005a	WC MUŽI	2.86	KERAMICKÁ DLAŽBA	P1	KERAMICKÝ OBKLAD	SDK
1006	WC, SPRCHA ZAMĚSTNANCI	5.52	KERAMICKÁ DLAŽBA	P1	KERAMICKÝ OBKLAD	SDK
1007	CHODBA	16.39	KERAMICKÁ DLAŽBA	P2	KERAMICKÝ OBKLAD	SDK
1008	PŘEDSÍN	5.80	KERAMICKÁ DLAŽBA	P1	KERAMICKÝ OBKLAD	SDK
1008a	WC ŽENY	4.61	KERAMICKÁ DLAŽBA	P1	KERAMICKÝ OBKLAD	SDK
1008b	ÚKLIDOVÁ KOMORA	2.28	KERAMICKÁ DLAŽBA	P1	KERAMICKÝ OBKLAD	SDK
1008c	WC ZTP	3.71	KERAMICKÁ DLAŽBA	P1	KERAMICKÝ OBKLAD	SDK

PLOCHA MÍSTNOSTÍ CELKEM: 45.02

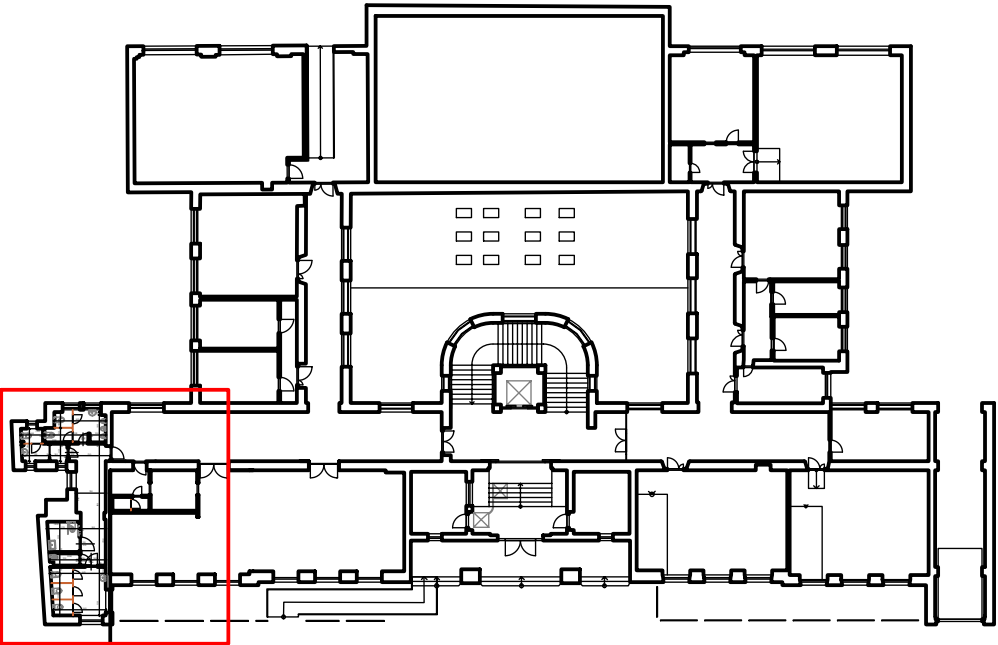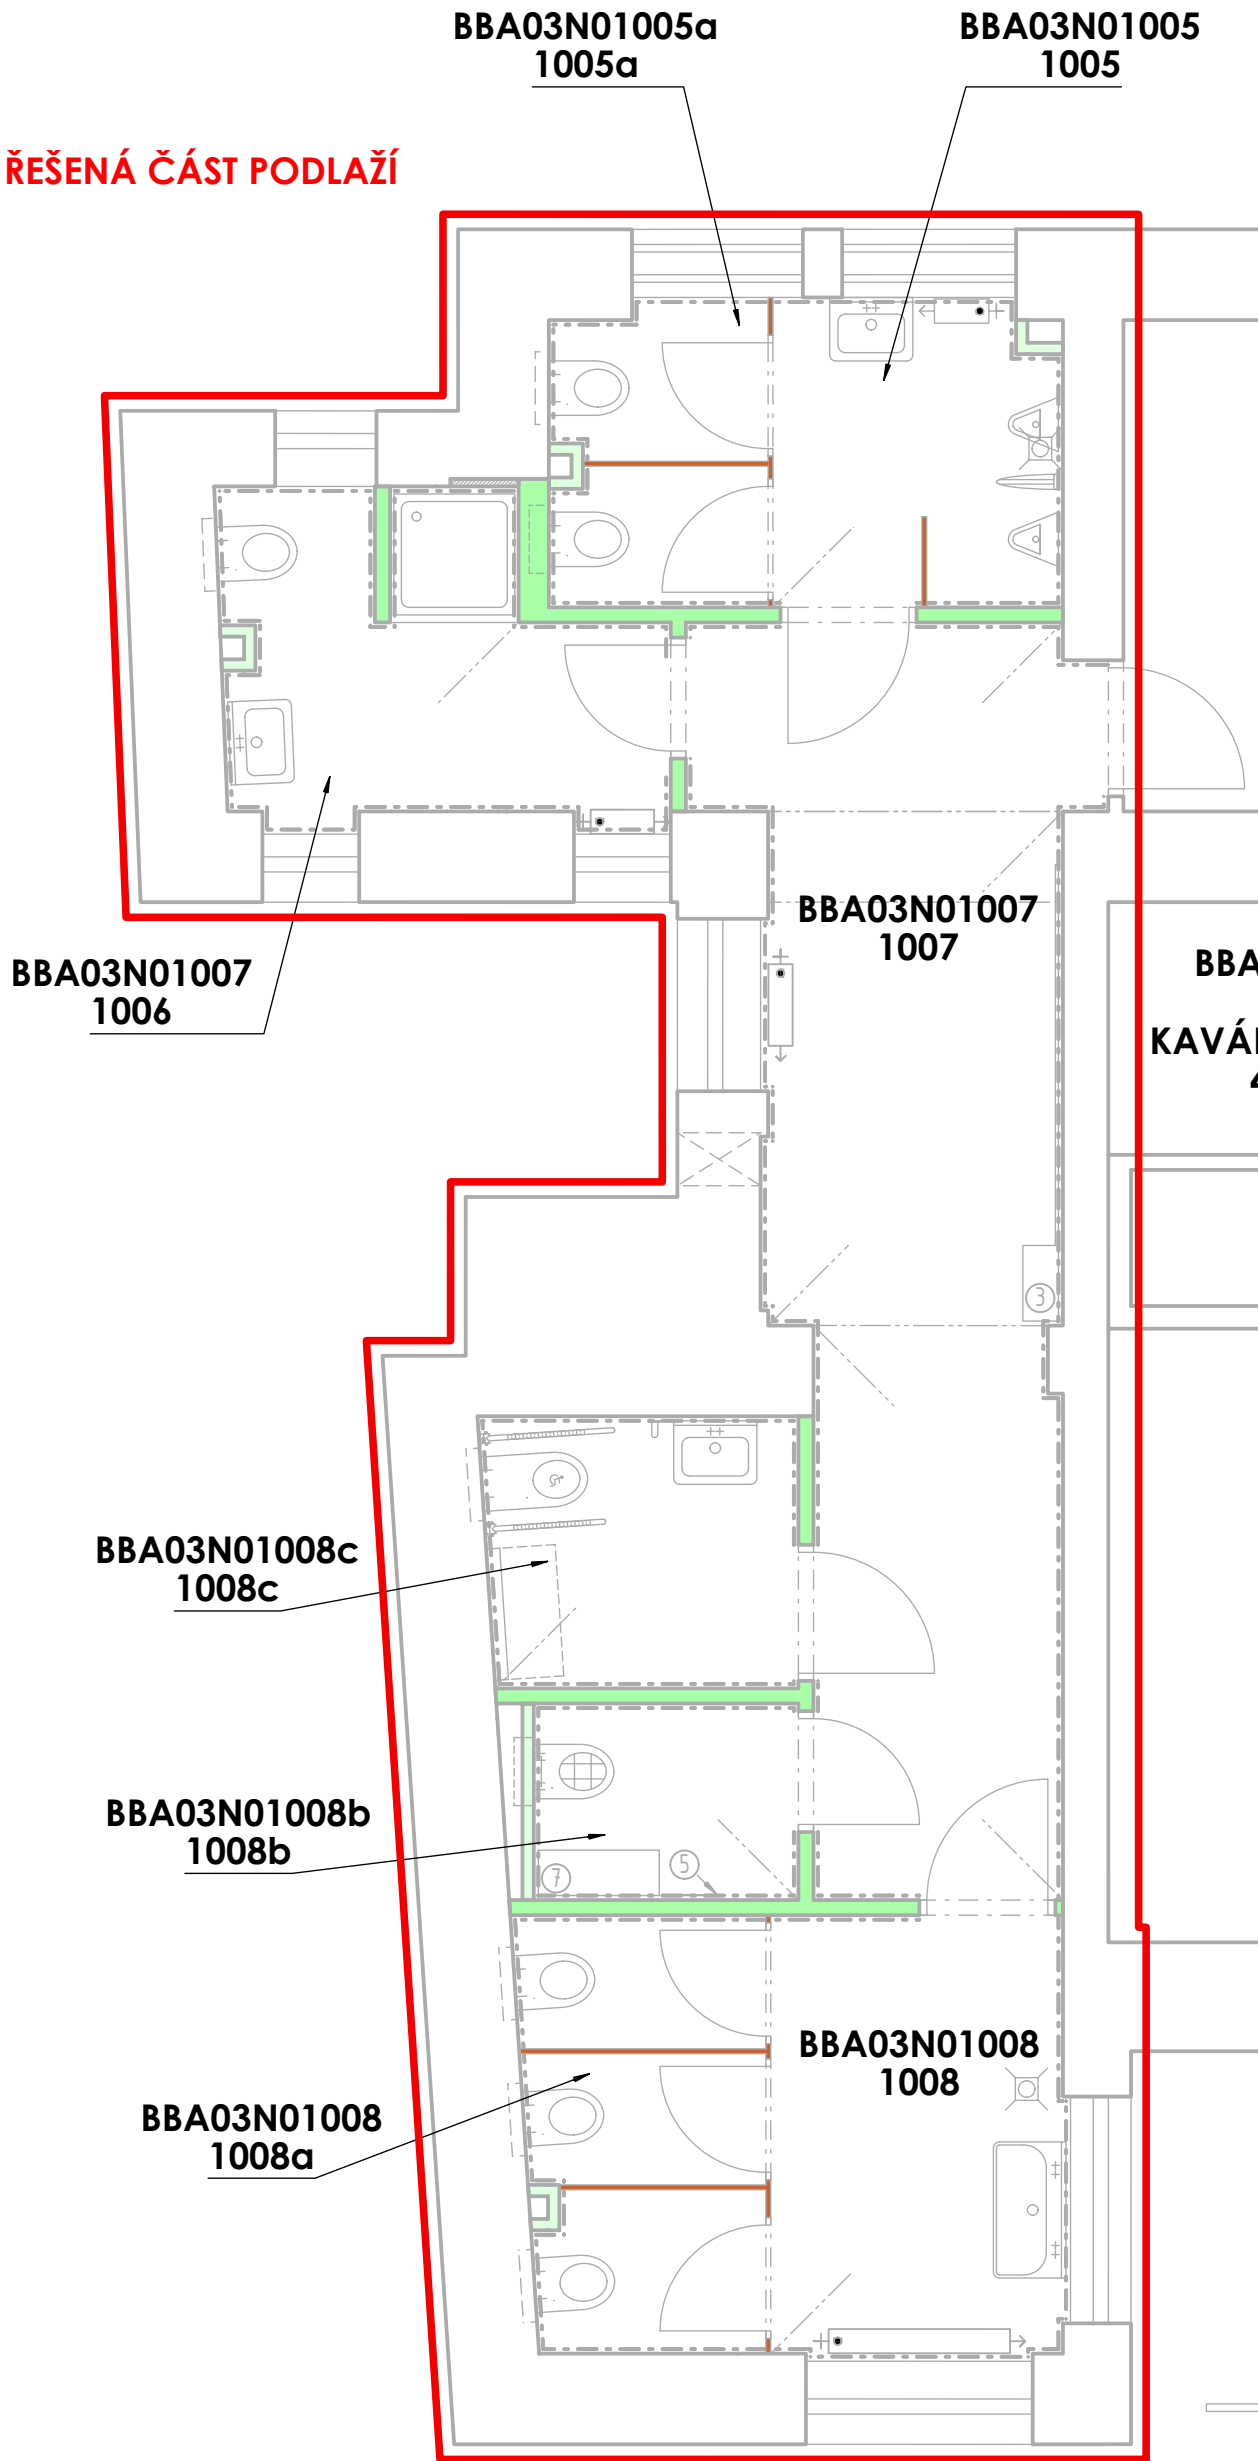

POZNÁMKA:  
PŘED ZAHÁJENÍM STAVEBNÍCH PRACÍ NUTNO PŘEDEM ZKONTROLOVAT VŠECHNY MÍRY A OVĚŘIT S PROJEKTOVOU DOKUMENTACÍ.

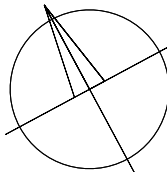

±0,000 = PODLAHA 1.PP

SOUŘADNICOVÝ SYSTÉM: JTSK  
VÝŠKOVÝ SYSTÉM: B.p.v.

ZMĚNY	c		DATUM		PODPIS	
	b					
	a					

INVESTOR:

Masarykova univerzita	Masarykova univerzita Žerotínovo nám. 617/9, 601 77 Brno tel.: +420 549 491 011 e-mail: info@muni.cz	MUNI
-----------------------	---	------

PROJEKTANT:

ZODP. PROJEKTANT:	Ing. Matěj KUDLÍK	TECHNICO architects & engineers TECHNICO Opava s.r.o. Hradecká 1576/51 746 01 Opava tel.: 553 760 970 info@technico.cz
VYPRACOVAL:	Simona MOLENDOVÁ	
KONTROLOVAL:	Ing. Martin ULÍČNÝ	

ČÁST DOKUMENTACE:

D.1.5.PROJEKT INTERIÉRU

MU - stavební úpravy v objektu PdF, Poříčí 31 - projektant Rekonstrukce hygienického zařízení 1.PP-5.NP	FORMÁT	6×A4
	DATUM	11/2020
	STUPEŇ	DPS
	ZAKÁZKOVÉ ČÍSLO	TO-568-DPS
K.ú. Staré Brno, parc.č. 1626	MĚŘITKO:	ČÍSLO VÝKRESU:
PŮDORYS 1.NP - VNITŘNÍ VYBAVENÍ	1 : 50	02-D.1.5.b.02.