


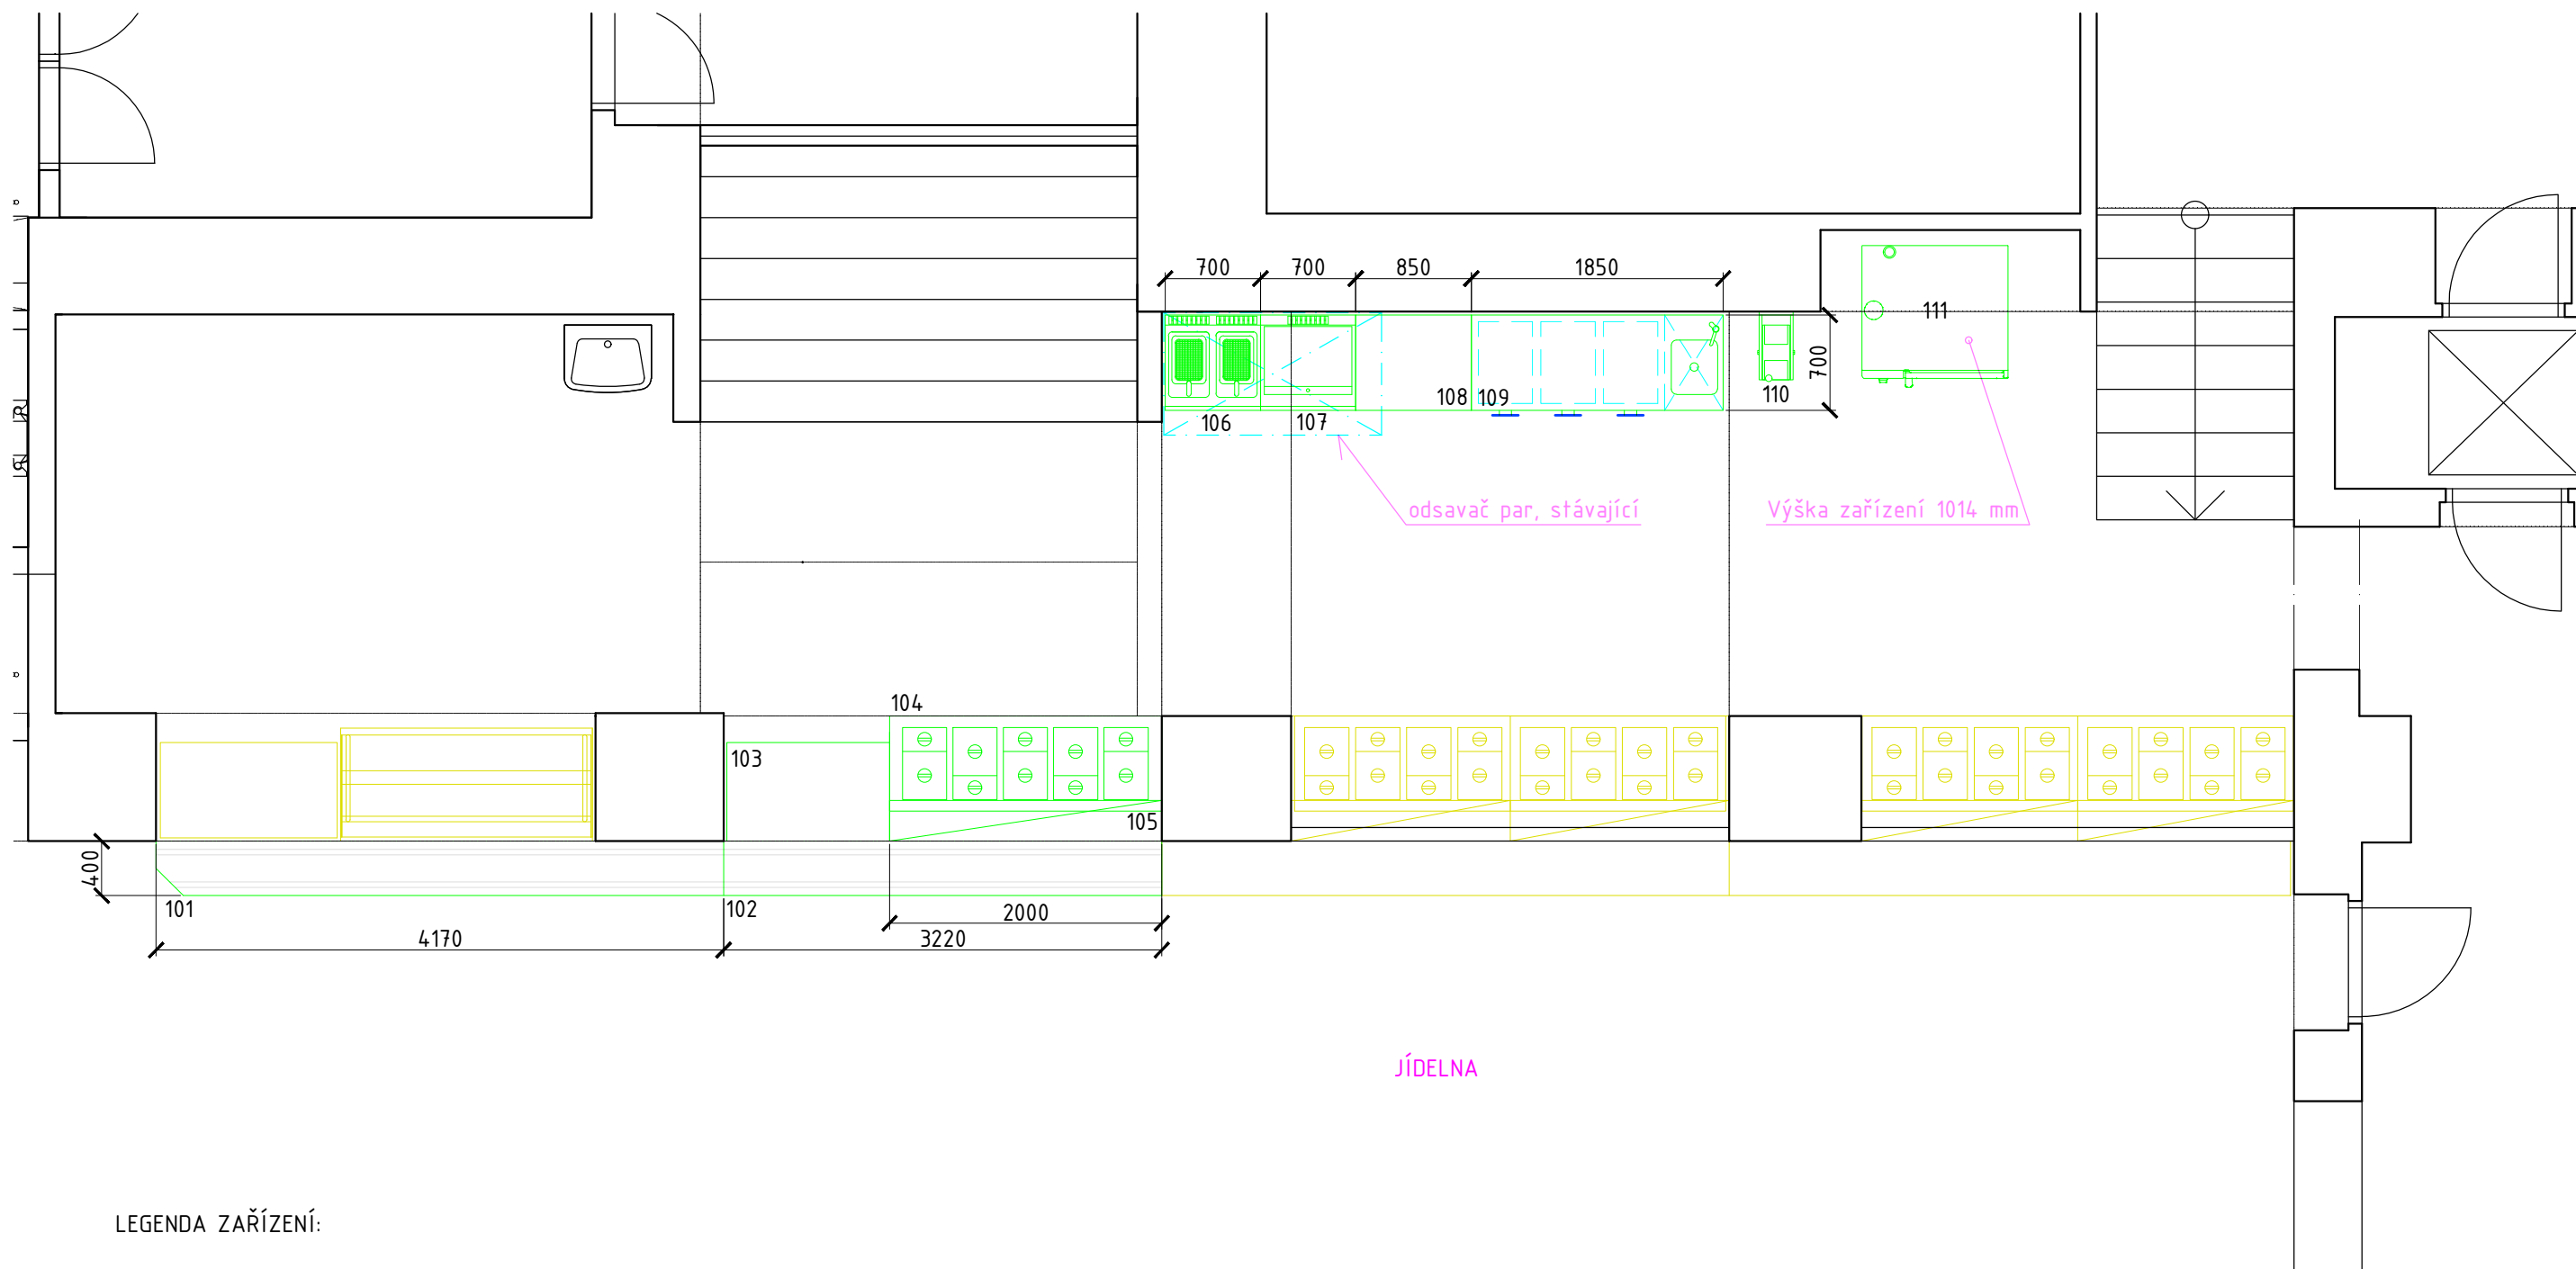

LEGENDA ZAŘÍZENÍ:

- 101 - Pojezdová deska na tácy
- 102 - Pojezdová deska na tácy
- 103 - Pokladní stůl
- 105 - Výdejní police s ohřevem
- 106 - Fritéza elektrická, 2 vany
- 107 - Gril elektrický
- 108 - Pracovní stůl s policí
- 109 - Chladicí stůl s umyvadlem. 3 sekce
- 110 - Svinovací buben s hadicí
- 111 - Konvektomat elektrický

-  Nově plánovaná technologie
-  Stávající technologie