


RZV
REKONSTRUKCE ZÁZEMÍ SPORTOVIŠTĚ VESLAŘSKÁ
BRNO, VESLAŘSKÁ 183

Investor	MASARYKOVA UNIVERZITA
Generální projektant	AiD team a.s.
Hl. inženýr projektu	Ing. arch. Jiří BABÁNEK
Přímý zpracovatel	Ing. Michal PATOČKA

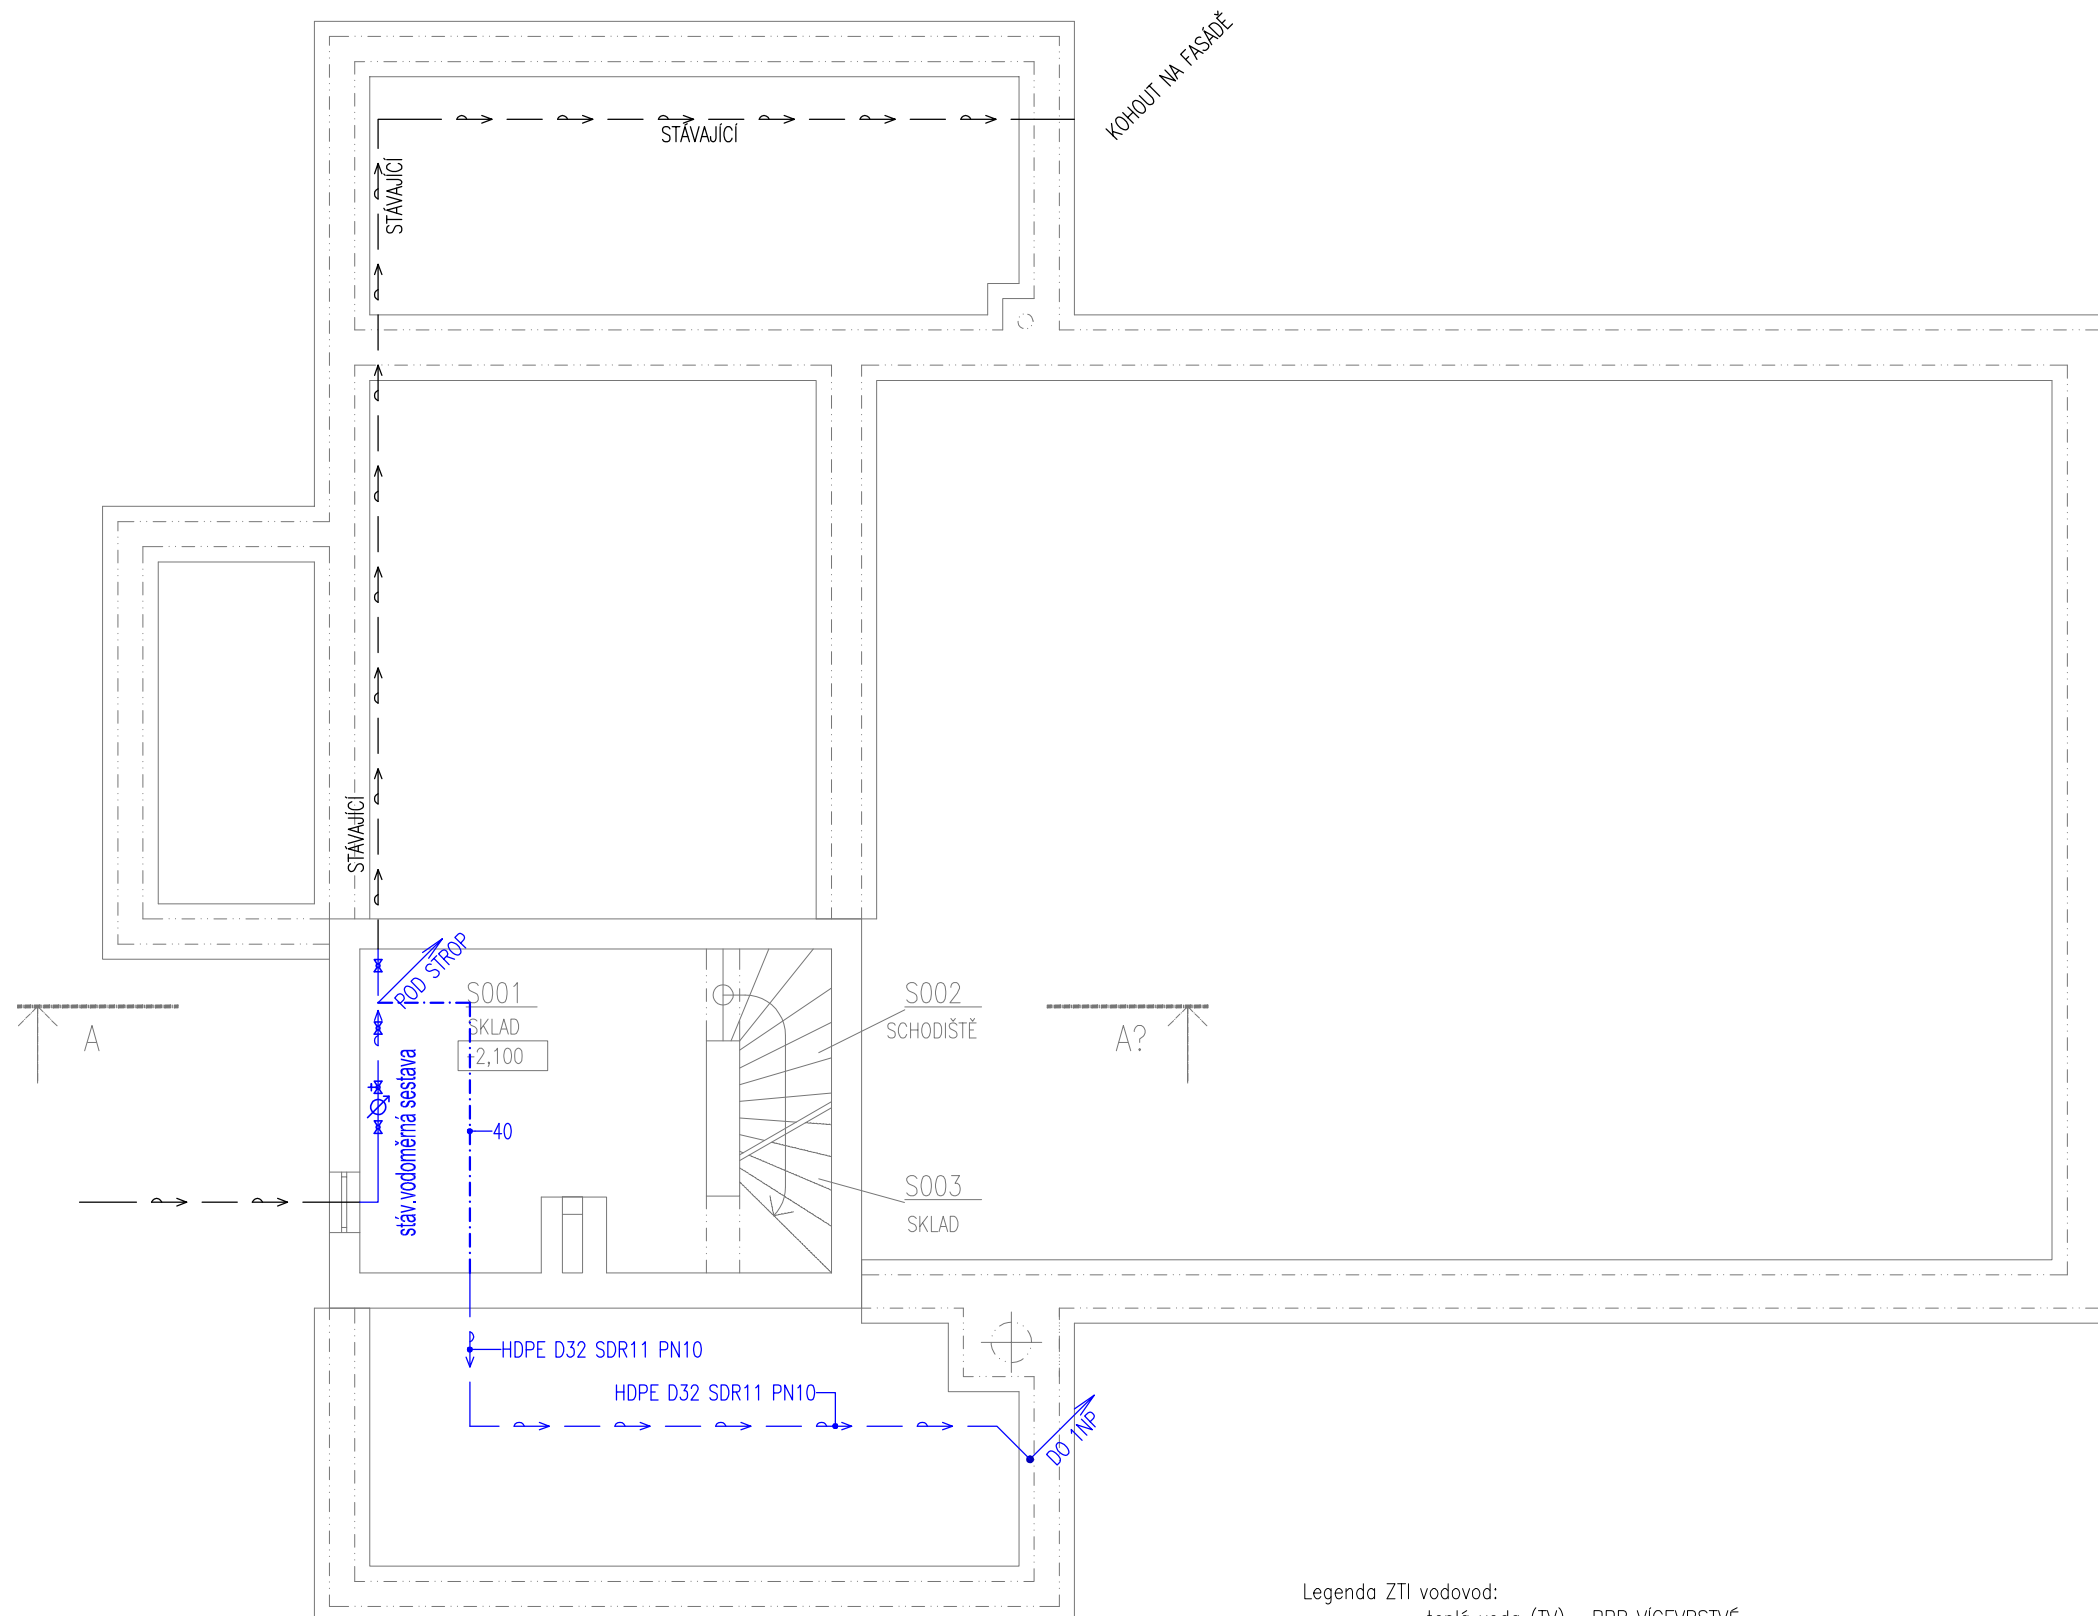

Legenda ZTI vodovod:

- Legenda ZH vodovod:
- - - - - teplá voda (TV) – PPR VÍCEVRSTVÉ
 - - - - - studená voda (SV) – PPR VÍCEVRSTVÉ
 - - - - - cirkulace TV (CV) – PPR VÍCEVRSTVÉ

TABULKA ROZMĚRŮ POTRUBÍ PPR VÍCEVRSTVÉ:
 UVEDENO VE VÝKRESE – VNĚJŠÍ PRŮMĚR TL. STĚNY

20	- 20x3,4
25	- 25x4,2
32	- 32x5,4
40	- 40x6,7

Revize	
00	2021 - 04 - 30
01	
02	
03	

Vypracoval	Ing. Michal PATOČKA
Ved. projektant	Ing. Michal PATOČKA

Číslo zakázky	3497 - 25
Stavba	RZV
Stupeň	DVD
Název PS - SO	D101 - REKONSTRUKCE OBJEKTU
Část	05 - ZDRAVOTECHNIKA

Název výkresu	PŮDORYS 1. PP – VODOVOD
Datum	2021 - 04 - 30
Formát	A4
Měřítko	1:75

stavba	stupeň	číslo PS - SO	část	vykres	revize
RZV	DVD	D 101	05	07	00