


RZV
REKONSTRUKCE SPORTOVNÍHO AREÁLU
BRNO, VESLAŘSKÁ

Investor	MASARYKOVA UNIVERZITA
Generální projektant	AiD team a.s.
Hl. inženýr projektu	Ing. arch. Jiří BABÁNEK
Přímý zpracovatel	EBM TZB s.r.o.



Revize	
00	2021 - 04 - 30
01	
02	
03	

Vypracoval	Martin Synek
Ved. projektant	Martin Synek

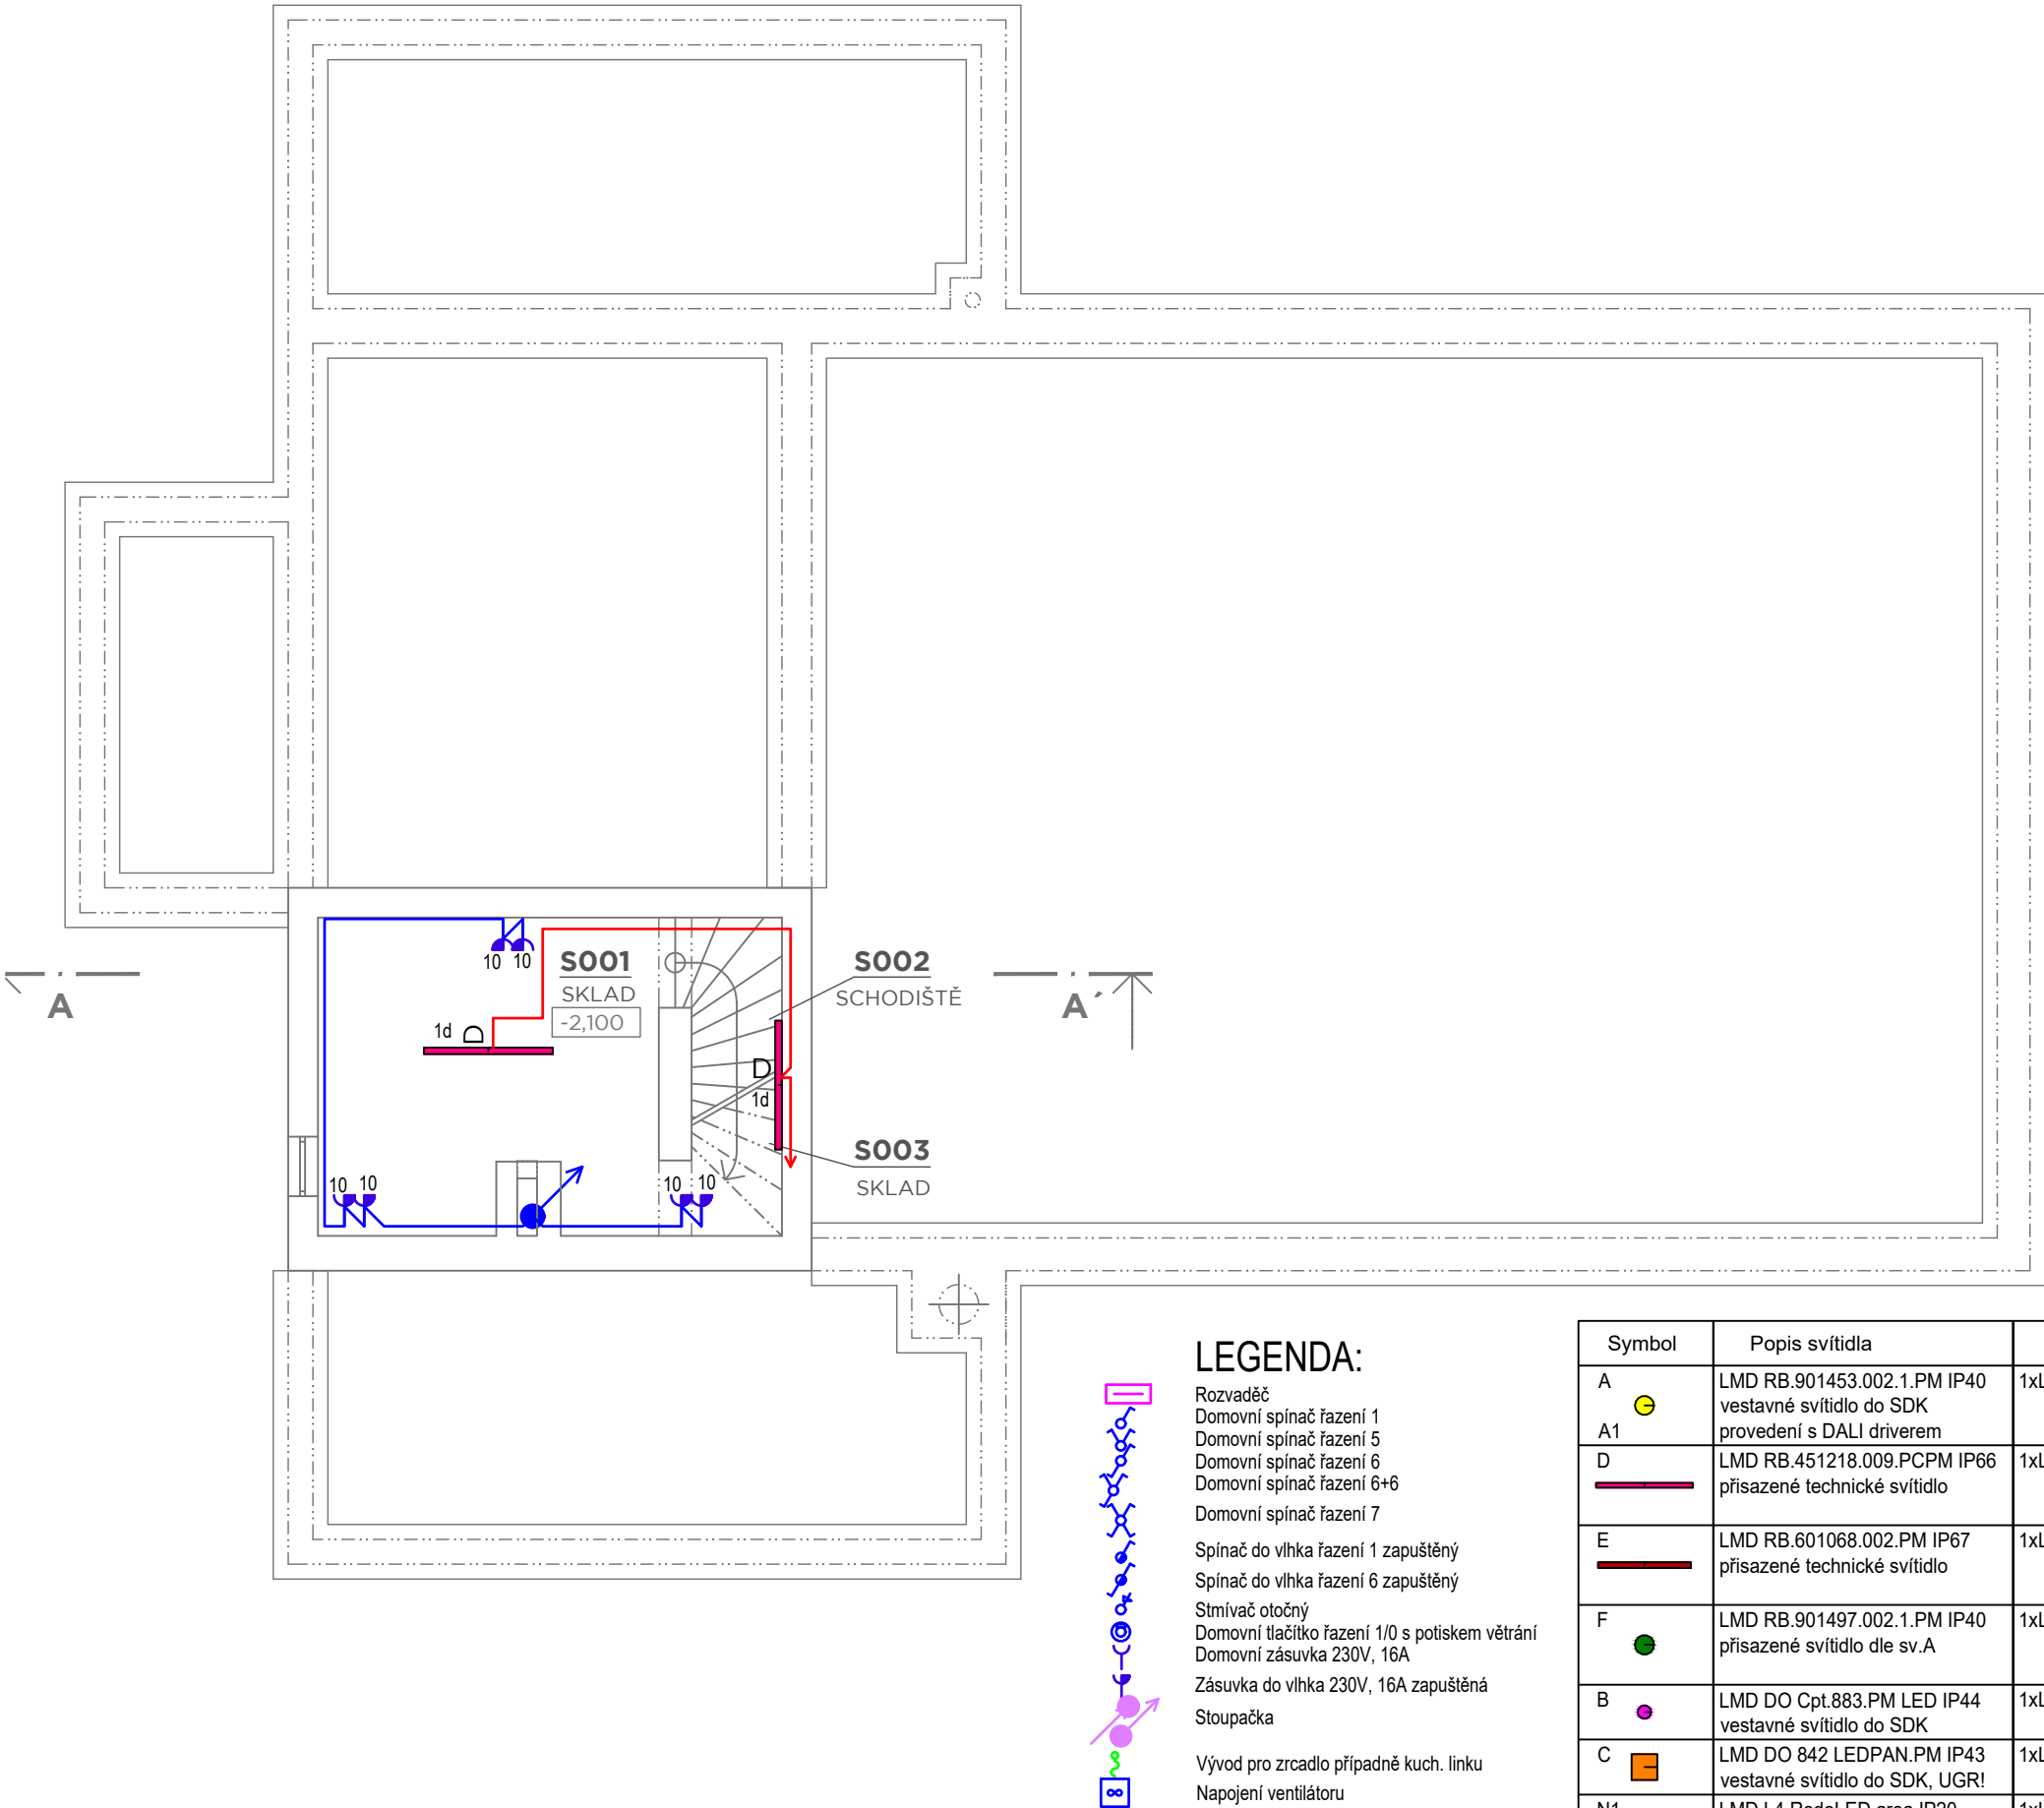

Symbol	Popis svítidla	Osazení
A	LMD RB.901453.002.1.PM IP40 vestavné svítidlo do SDK provedení s DALI driverem	1xLED 17 W
A1		
D	LMD RB.451218.009.PCPM IP66 přisazené technické svítidlo	1xLED 22 W
E	LMD RB.601068.002.PM IP67 přisazené technické svítidlo	1xLED 45 W
F	LMD RB.901497.002.1.PM IP40 přisazené svítidlo dle sv.A	1xLED 17 W
B	LMD DO Cpt.883.PM LED IP44 vestavné svítidlo do SDK	1xLED 14 W
C	LMD DO 842 LEDPAN.PM IP43 vestavné svítidlo do SDK, UGR!	1xLED 33 W
N1	LMD L4 RedoLED area IP20 nouzové antipanické svítidlo	1xLED 4 W
N2	LMD L4 DecoLED pikto IP44 nouzové svítidlo s piktogramem	1xLED 2 W

Číslo zakázky	3497 - 25
Stavba	RZV
Stupeň	DVD
Název PS - SO	D 101 - REKONSTRUKCE OBJEKTU
Část	10 - Elektroinstalace

Název výkresu	PŮDORYS 1. PP
Datum	2021 - 04 - 30
Formát	2 × A4
Měřítko	1:75

stavba	stupeň	číslo PS - SO	část	výkres	revize
RZV	DVD	D 101	10	002	00