


Investor	MASARYKOVA UNIVERZITA
Generální projektant	AiD team a.s.
Hl. inženýr projektu	Ing. arch. Jiří BABÁNEK
Přímý zpracovatel	Ing. Michal PATOČKA

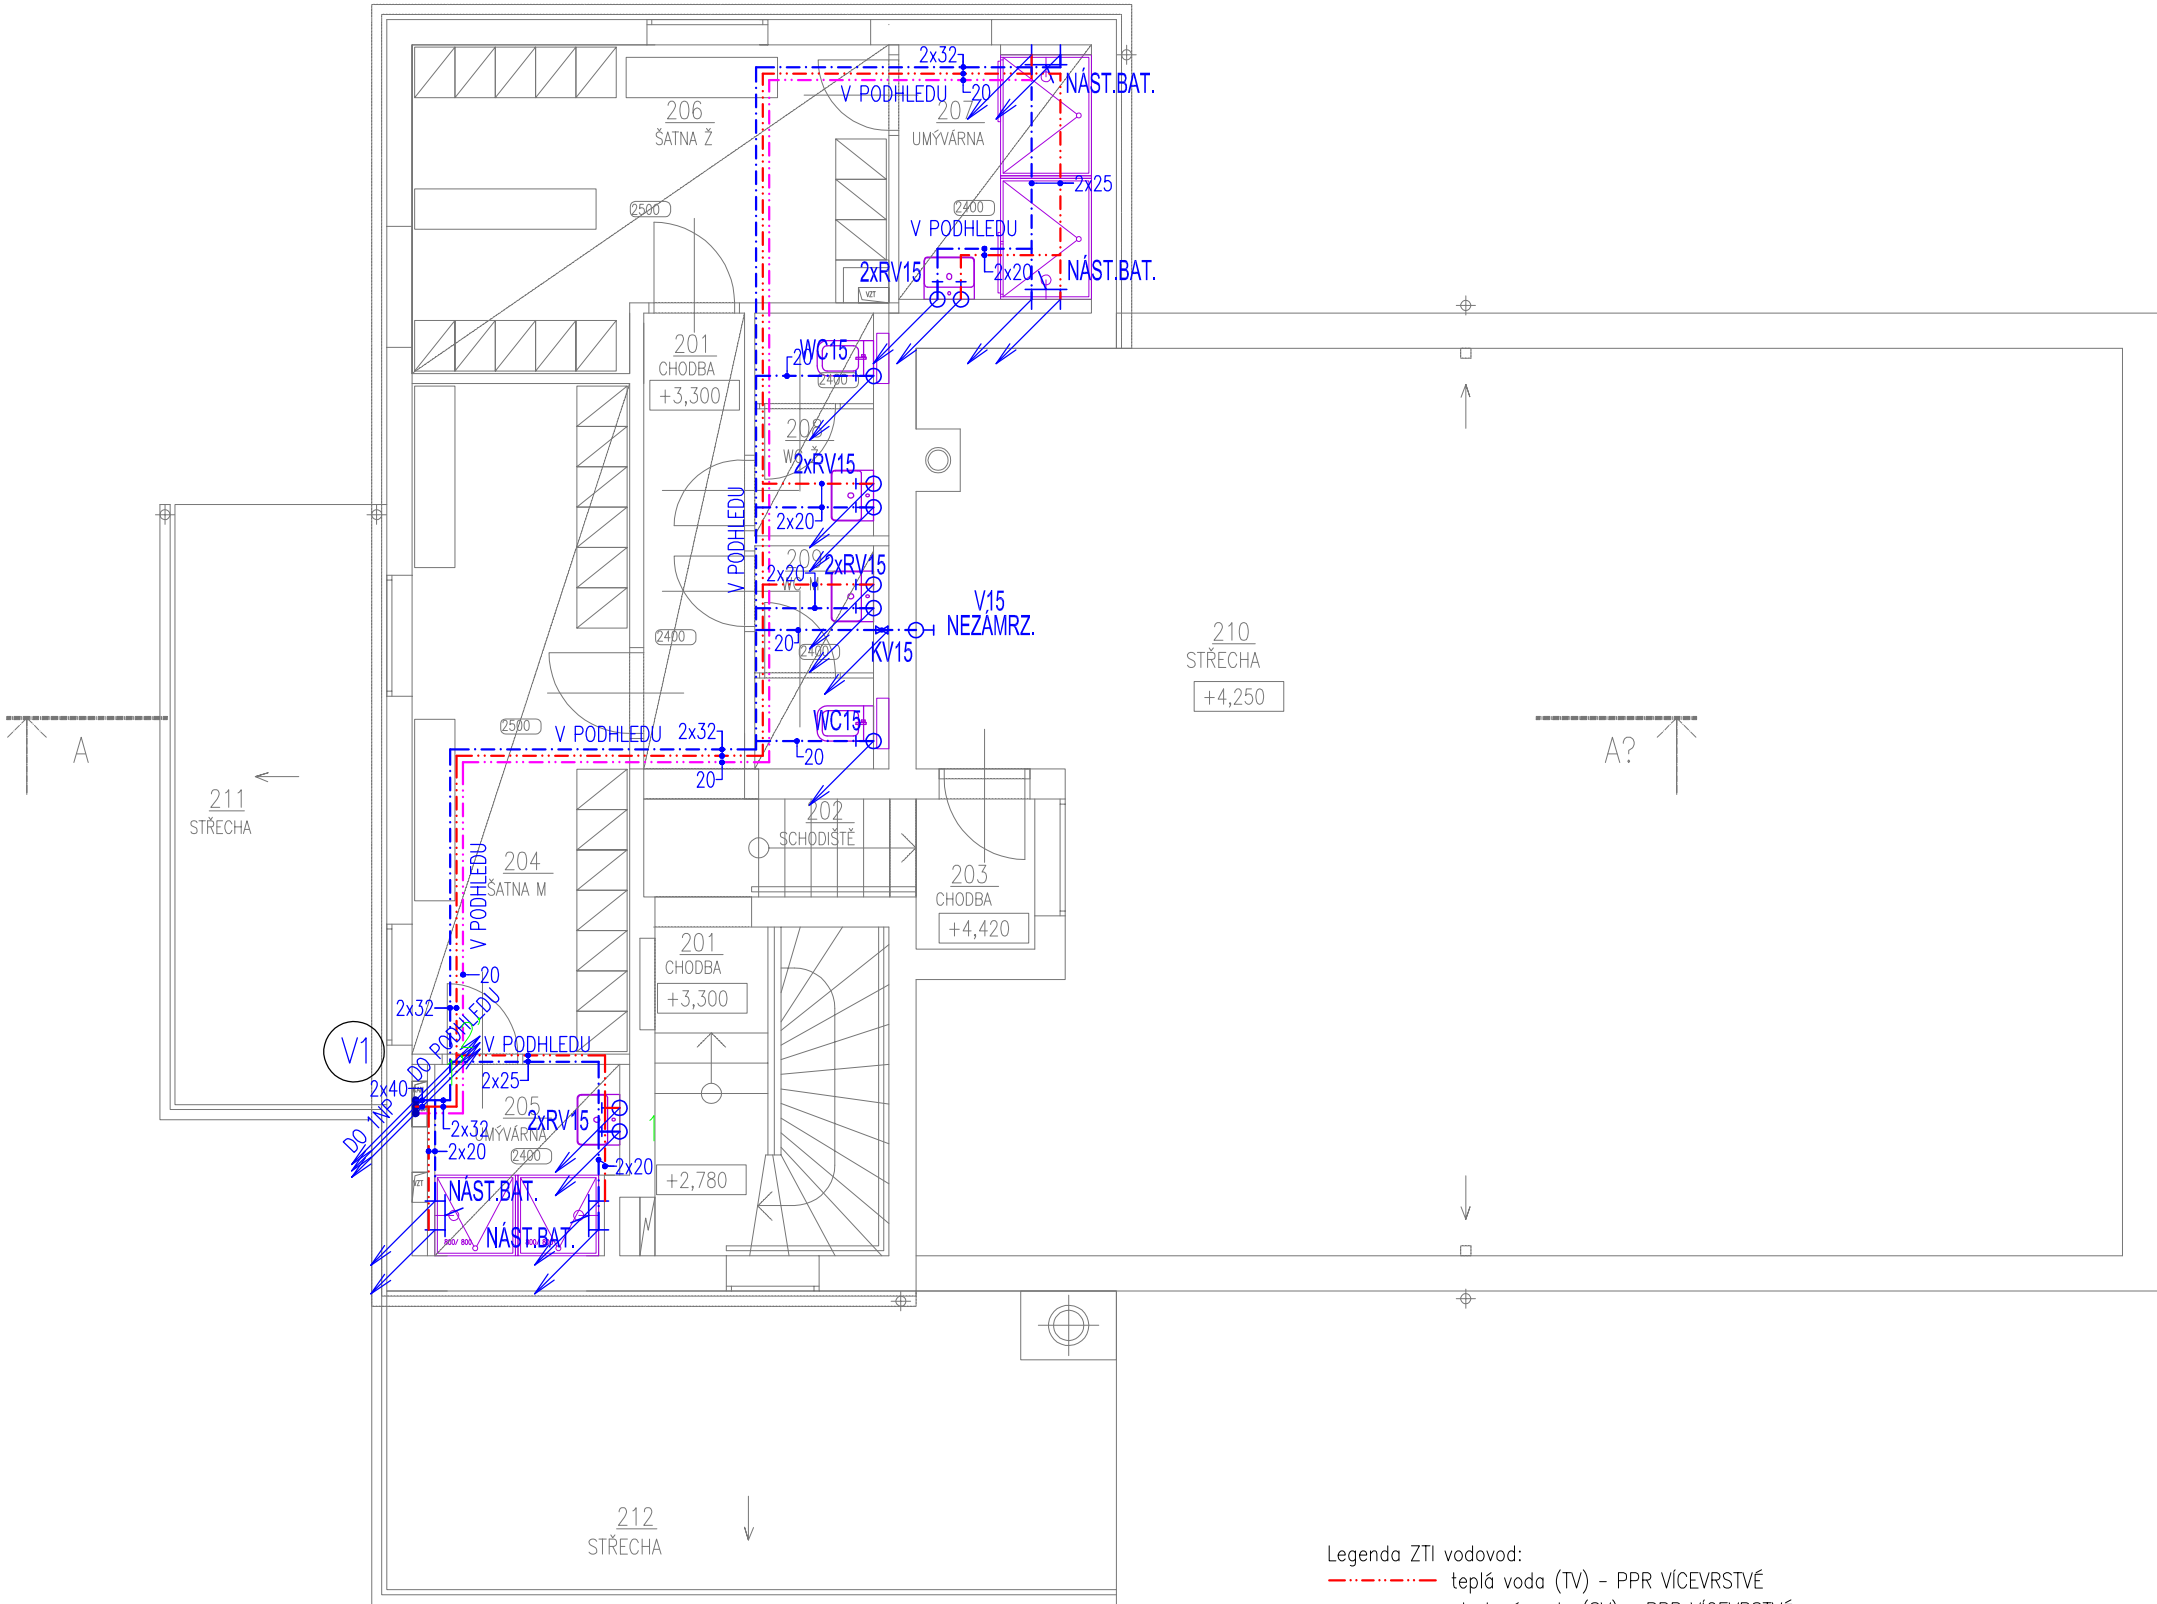

- Legenda ZTI vodovod:
- teplá voda (TV) – PPR VÍCEVRSTVÉ
  - studená voda (SV) – PPR VÍCEVRSTVÉ
  - cirkulace TV (CV) – PPR VÍCEVRSTVÉ

TABULKA ROZMĚRŮ POTRUBÍ PPR VÍCEVRSTVÉ:  
UVEDENO VE VÝKRESE – VNĚJŠÍ PRŮMĚR TL. STĚNY

20	– 20x3,4
25	– 25x4,2
32	– 32x5,4
40	– 40x6,7

Revize	
00	2021 - 04 - 30
01	
02	
03	

Vypracoval	Ing. Michal PATOČKA
Ved. projektant	Ing. Michal PATOČKA

Číslo zakázky	3497 - 25
Stavba	RZV
Stupeň	DVD
Název PS - SO	D101 - REKONSTRUKCE OBJEKTU
Část	05 - ZDRAVOTECHNIKA

Název výkresu	PŮDORYS 2. NP - VODOVOD
Datum	2021 - 04 - 30
Formát	02 × A4
Měřítko	1:75

stavba	stupeň	číslo PS - SO	část	výkres	revize
RZV	DVD	D 101	05	09	00