

RZV
REKONSTRUKCE SPORTOVNÍHO AREÁLU
BRNO, VESLAŘSKÁ

Investor	MASARYKOVA UNIVERZITA
Generální projektant	AiD team a.s.
Hl. inženýr projektu	Ing. arch. Jiří BABÁNEK
Přímý zpracovatel	EBM TZB s.r.o.

AiD
TEAM


Revize	
00	2021 - 04 - 30
01	
02	
03	

Vypracoval	Martin Synek
Ved. projektant	Martin Synek

Číslo zakázky	3497 - 25
Stavba	RZV
Stupeň	DVD
Název PS - SO	D 101 - REKONSTRUKCE OBJEKTU
Část	10 - Elektroinstalace

Název výkresu	PŮDORYS 2. NP
Datum	2021 - 04 - 30
Formát	2 × A4
Měřítko	1:75

stavba	stupeň	číslo PS - SO	část	výkres	revize
RZV	DVD	D 101	10	004	00

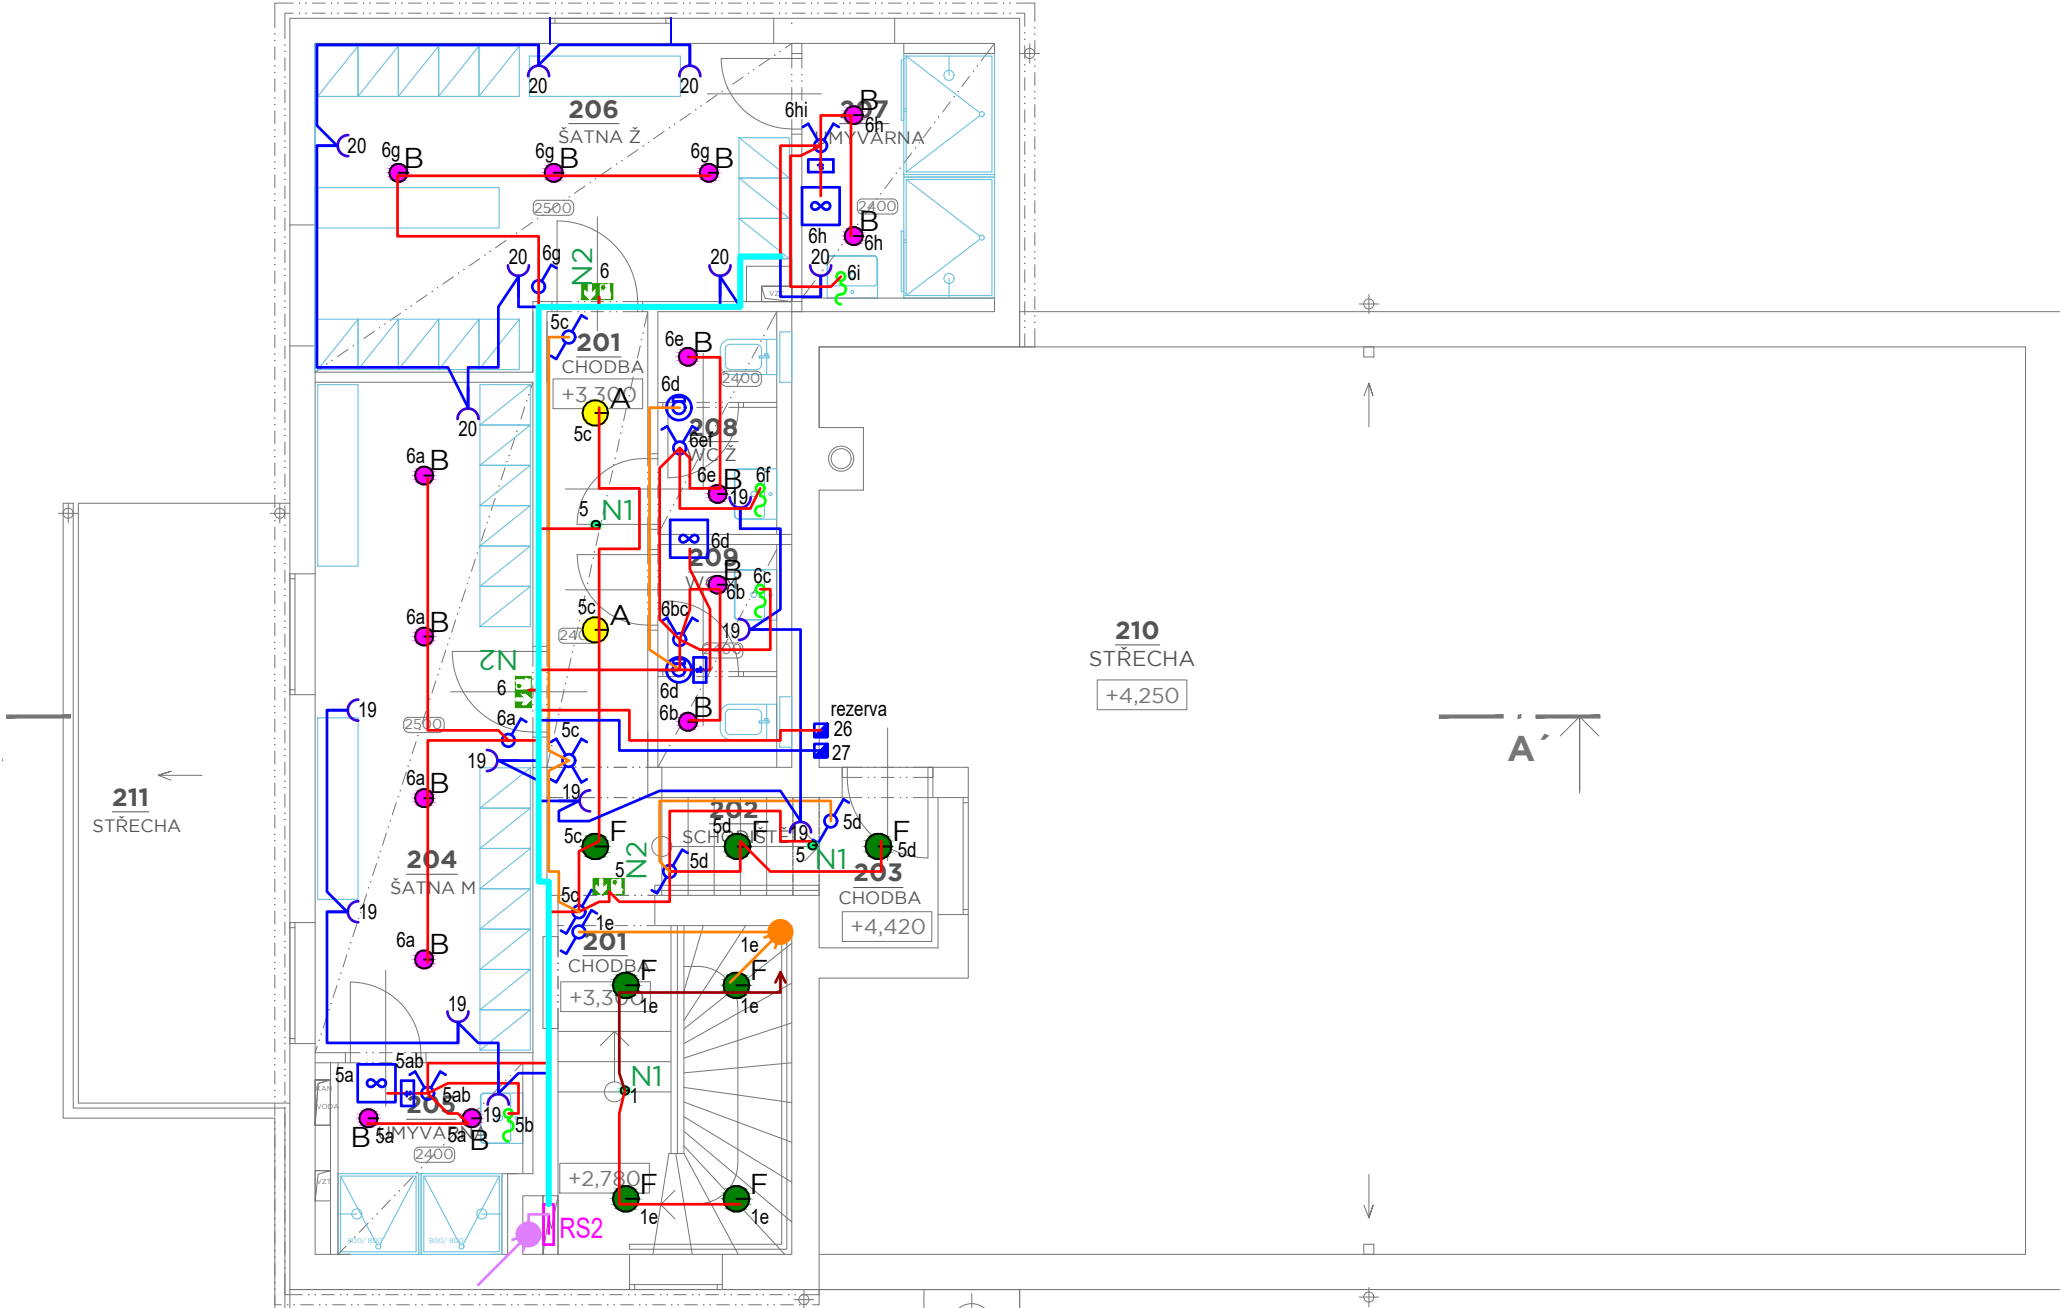

LEGENDA:

- Rozvaděč
- Domovní spínač řazení 1
- Domovní spínač řazení 5
- Domovní spínač řazení 6
- Domovní spínač řazení 6+6
- Domovní spínač řazení 7
- Spínač do vlhka řazení 1 zapuštěný
- Spínač do vlhka řazení 6 zapuštěný
- Stmívač otočný
- Domovní tlačítko řazení 1/0 s potiskem větrání
- Domovní zásuvka 230V, 16A
- Zásuvka do vlhka 230V, 16A zapuštěná
- Stoupačka
- Vývod pro zrcadlo případně kuch. linku
- Napojení ventilátoru
- Krabičky do vlhka zapuštěné
- Časový doběh pro ventilátor

- CYKY-J 3x1,5
- CYKY-J 3x2,5
- CYKY-J 4x1,5
- CYKY-J 5x1,5
- CYKY-J 5x2,5
- CYKY-O 3x1,5
- CYKY-J 5x6
- CYKY-J 5x10
- sdružená trasa