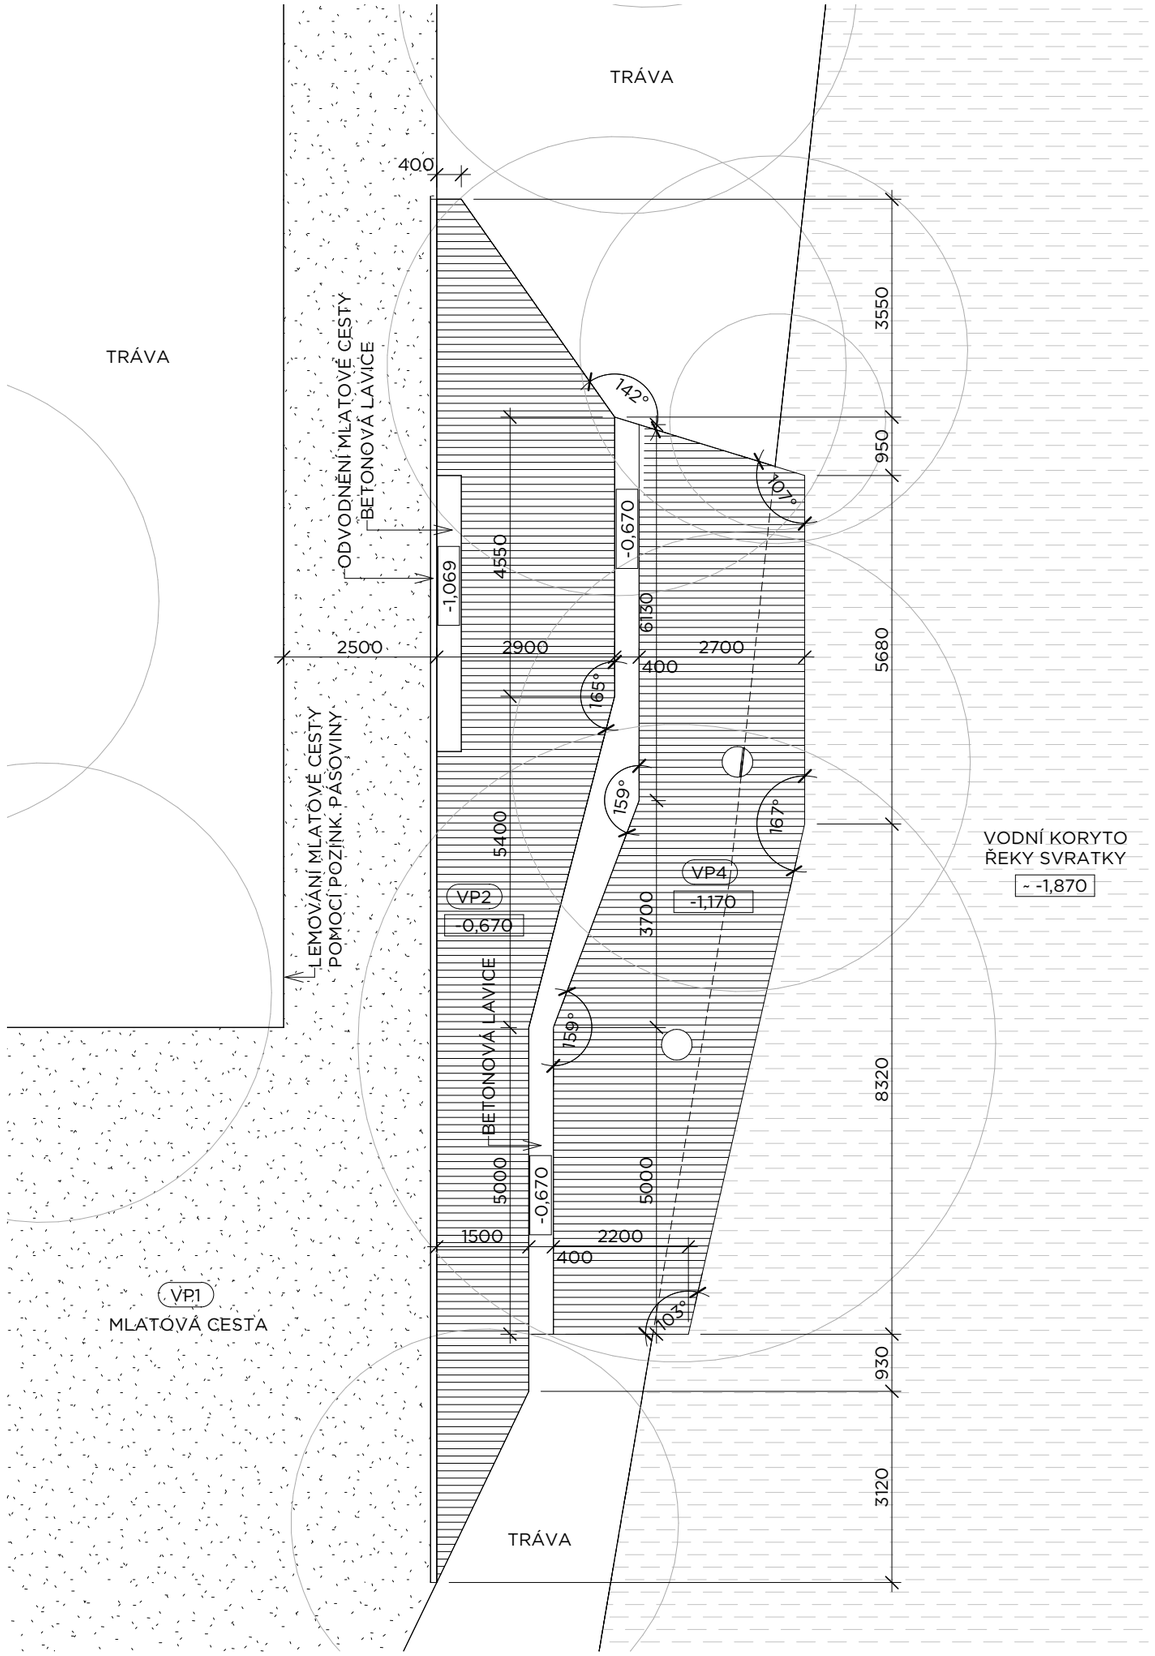

SKLADBY

VP1 MLATOVÝ POVRCH POJÍZDĚNÝ

- obrusná vrstva frakce 0/5, vodopropustná, únosnost do 7,5 t, barevnost stejná jako podkladní vrstva	40 mm
- podkladní vrstva frakce 0/16, vodopropustná, únostnost do 7,5 t, barevnost stejná jako obrusná vrstva	60 mm
- štěrkodrť frakce 0/32 nebo 0/42	300 mm
- zhutněná pláň	

VP2 DŘEVĚNÁ TERASOVÁ PODLAHA

- dřevěná terasová prkna ze sibiřského modřínu bez rýhování šířky 120 mm, vhodné pro vnější použití, opatřené bezbarvým impregnačním olejem	28 mm
- nosný dřevěný rošt 40/70 mm, impregnovaný, dřevo stejné jako terasová prkna	70 mm
- vyrovnávací betonové dlaždice tl. 50 mm pro ukotvení hranolů, vkládané do vrstvy kameniva frakce 4/8	100 mm
- podkladní vodopropustná vrstva ze zhutněného kameniva frakce 16/32	150 mm
- separační geotextílie	

VP4 DŘEVĚNÉ POBYTOVÉ MOLO

- dřevěná terasová prkna ze sibiřského modřínu bez rýhování šířky 120 mm, vhodné pro vnější použití, opatřené bezbarvým impregnačním olejem	28 mm
- nosný dřevěný rošt 40/70 mm, impregnovaný, dřevo stejné jako terasová prkna	70 mm
- nosná konstrukce z trámů a sloupků kotvených do betonových patek na břehu řeky	

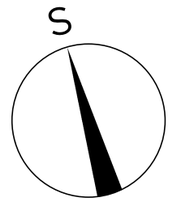

RZV

REKONSTRUKCE ZÁZEMÍ SPORTOVIŠTĚ VESLAŘSKÁ

BRNO, VESLAŘSKÁ 183

Investor	MASARYKOVA UNIVERZITA
Generální projektant	AiD team a.s.
Hl. inženýr projektu	Ing. arch. Jiří BABÁNEK
Spolupráce	
Přímý zpracovatel	

AID TEAM

Revize
00 2021 - 04 - 21

Vypracoval	Ing. Pavlína KLUBALOVÁ
Ved. projektant	Ing. arch. Jiří BABÁNEK

±0,000 = 207,800 m n.m. BPV

Číslo zakázky	3497 - 25
Stavba	RZV
Stupeň	DVD
Název PS - SO	D 201 - VENKOVNÍ OBJEKTY
Část	00 -
Název výkresu	**PŮDORYS MOLA**
Datum	2021 - 04 - 21
Formát	2 × A4
Měřítko	1 : 100

stavba	stupeň	číslo PS - SO	část	výkres	revize
RZV	DVD	D 201	00	206	00