
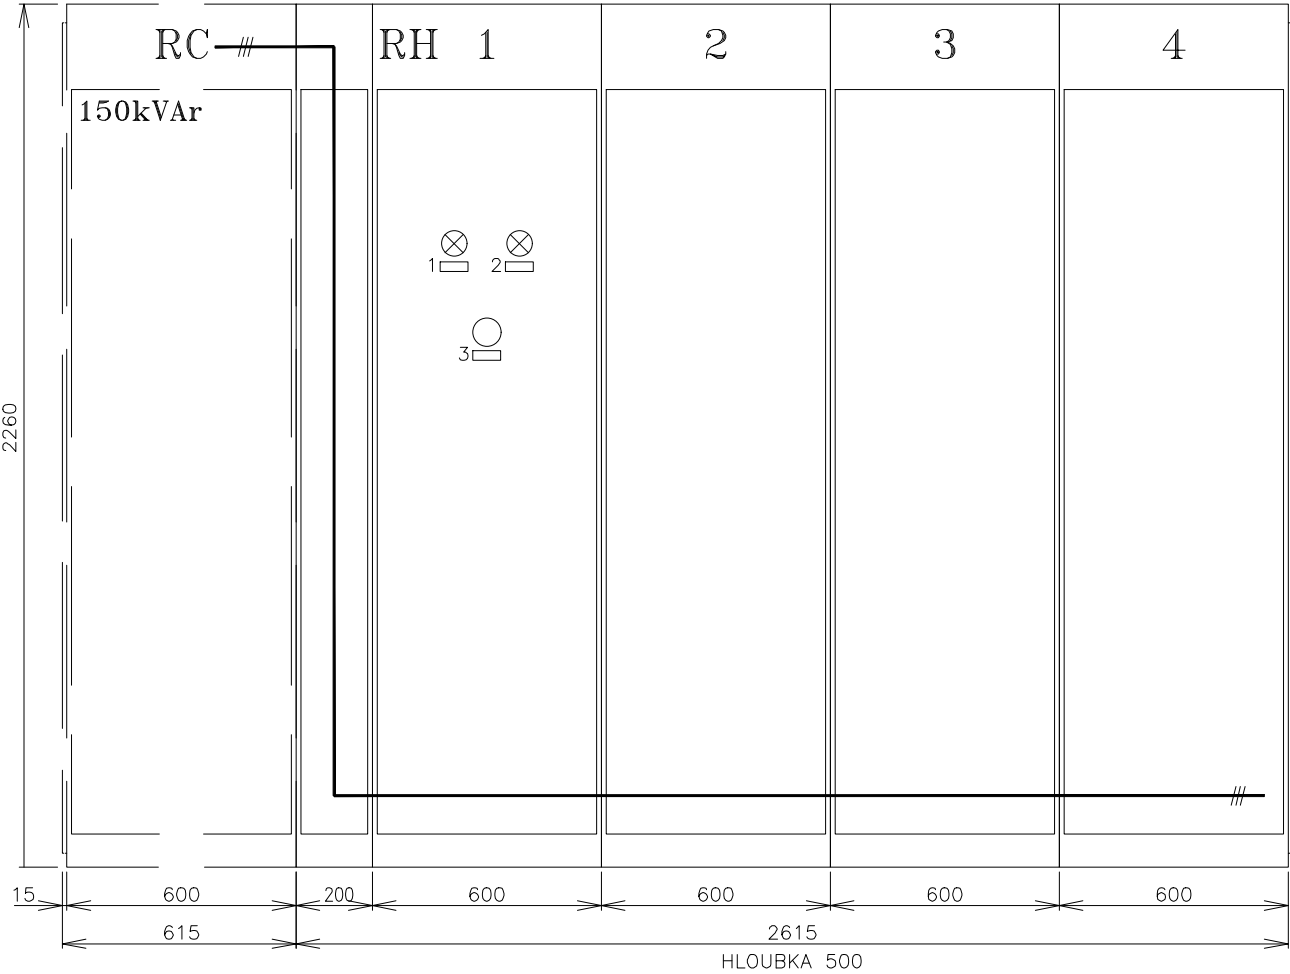


REVIZE	DATUM	PROVEDL	POPIS ZMĚNY
6			
5			
4			
3			
2	01/2018	VLACH SUKB	AKTUALIZACE DLE SKUTEČNÉHO STAVU
1	02/2001	L. STANĚK	ZMĚNA ZÁSUVKOVÝCH OBVODŮ A VÝKONŮ

PRO FIRMU UNISTAV a.s. V KOOPERACI ZPRACOVALA FIRMA: ING. JAN DUDA, VÍDEŇSKÁ 103, 619 00 BRNO TELEFON, FAX: 43 21 39 49 ZAK. Č.: 00-318-211 POŘ. Č.:				RAZÍTKO  <b>ING. JAN DUDA</b> <b>středisko projekce</b> <b>Vídeňská 103</b> <b>61900 BRNO</b>
VEDOUČÍ PROJEKTANT	ZODP. PROJEKTANT	VYPRACOVAL	KRESLIL	
	ING. JAN DUDA	JOSEF JAROŠ	ACAD LT	

VEDOUČÍ PROJEKTANT	ZODP. PROJEKTANT	VYPRACOVAL	KRESLIL	 <b>UNISTAV a.s.</b> <b>Projekce</b> <b>IBC - Příkop 6</b> <b>604 33 Brno</b>
ING. VINTER	ING. ARCH V. MAREŠ		AUTOCAD R14	
INVESTOR	MASARYKOVA UNIVERSITA BRNO			
STAVBA	<b>MORFOLOGICKÉ CENTRUM I. ETAPA BRNO BOHUNICE</b>			FORMÁT 14A4
PROFESE/ČÁST P.D.	<b>E 07 OSVĚTLENÍ A VNITŘNÍ SILNOPROUDÉ ROZVODY</b>			DATUM 02/2001
STAVEBNÍ OBJEKT	<b>SO 302- OBJEKT VÝUKY, MEDECÍN. PROVOZU A LABORATOŘÍ</b>			MĚŘÍTKO –
NÁZEV VÝKRESU	<b>ROZVADĚČ RH</b>			ZAK. ČÍSLO 40-00
				STUPEŇ PROJEKT PRO PROVEDENÍ STAVBY
				ARCHIVNÍ ČÍSLO (ČÍSLO VÝKRESU) <b>E0701 00-12-2</b>

SOUBOR:



ROZVADĚČ JE UMÍSTĚN VE 2.PP

ŠTÍTKY


- 1 – VYPNUTO
- 2 – ZAPNUTO
- 3 – VYPNOUT

ROZVADĚČ JE SOUČÁSTÍ  
DODÁVKY PS 203  
TRAFOSTANICE + ROZVODNA NN


# ROZVADĚČ RH

Typ rozvaděče	ŠRS		
Počet polí	4+MEZIOLE	dělení	PO 1 POLI
Krytí – zavřený	IP40	otevřený	00
Přívod	S HORA	vývody	NA HORU
Rozměr:	šířka – 2615mm    výška – 2260mm    hloubka – 500mm		
Nátěr:	RAL 9016		

Napěťové soustavy :	Ochrana proti nebezpečnému dotyku
3NPE,stř.,50Hz,400V/TN–C–S	SAMOČINNÝM ODPOJENÍM OD ZDROJE
–	–
–	–
–	–

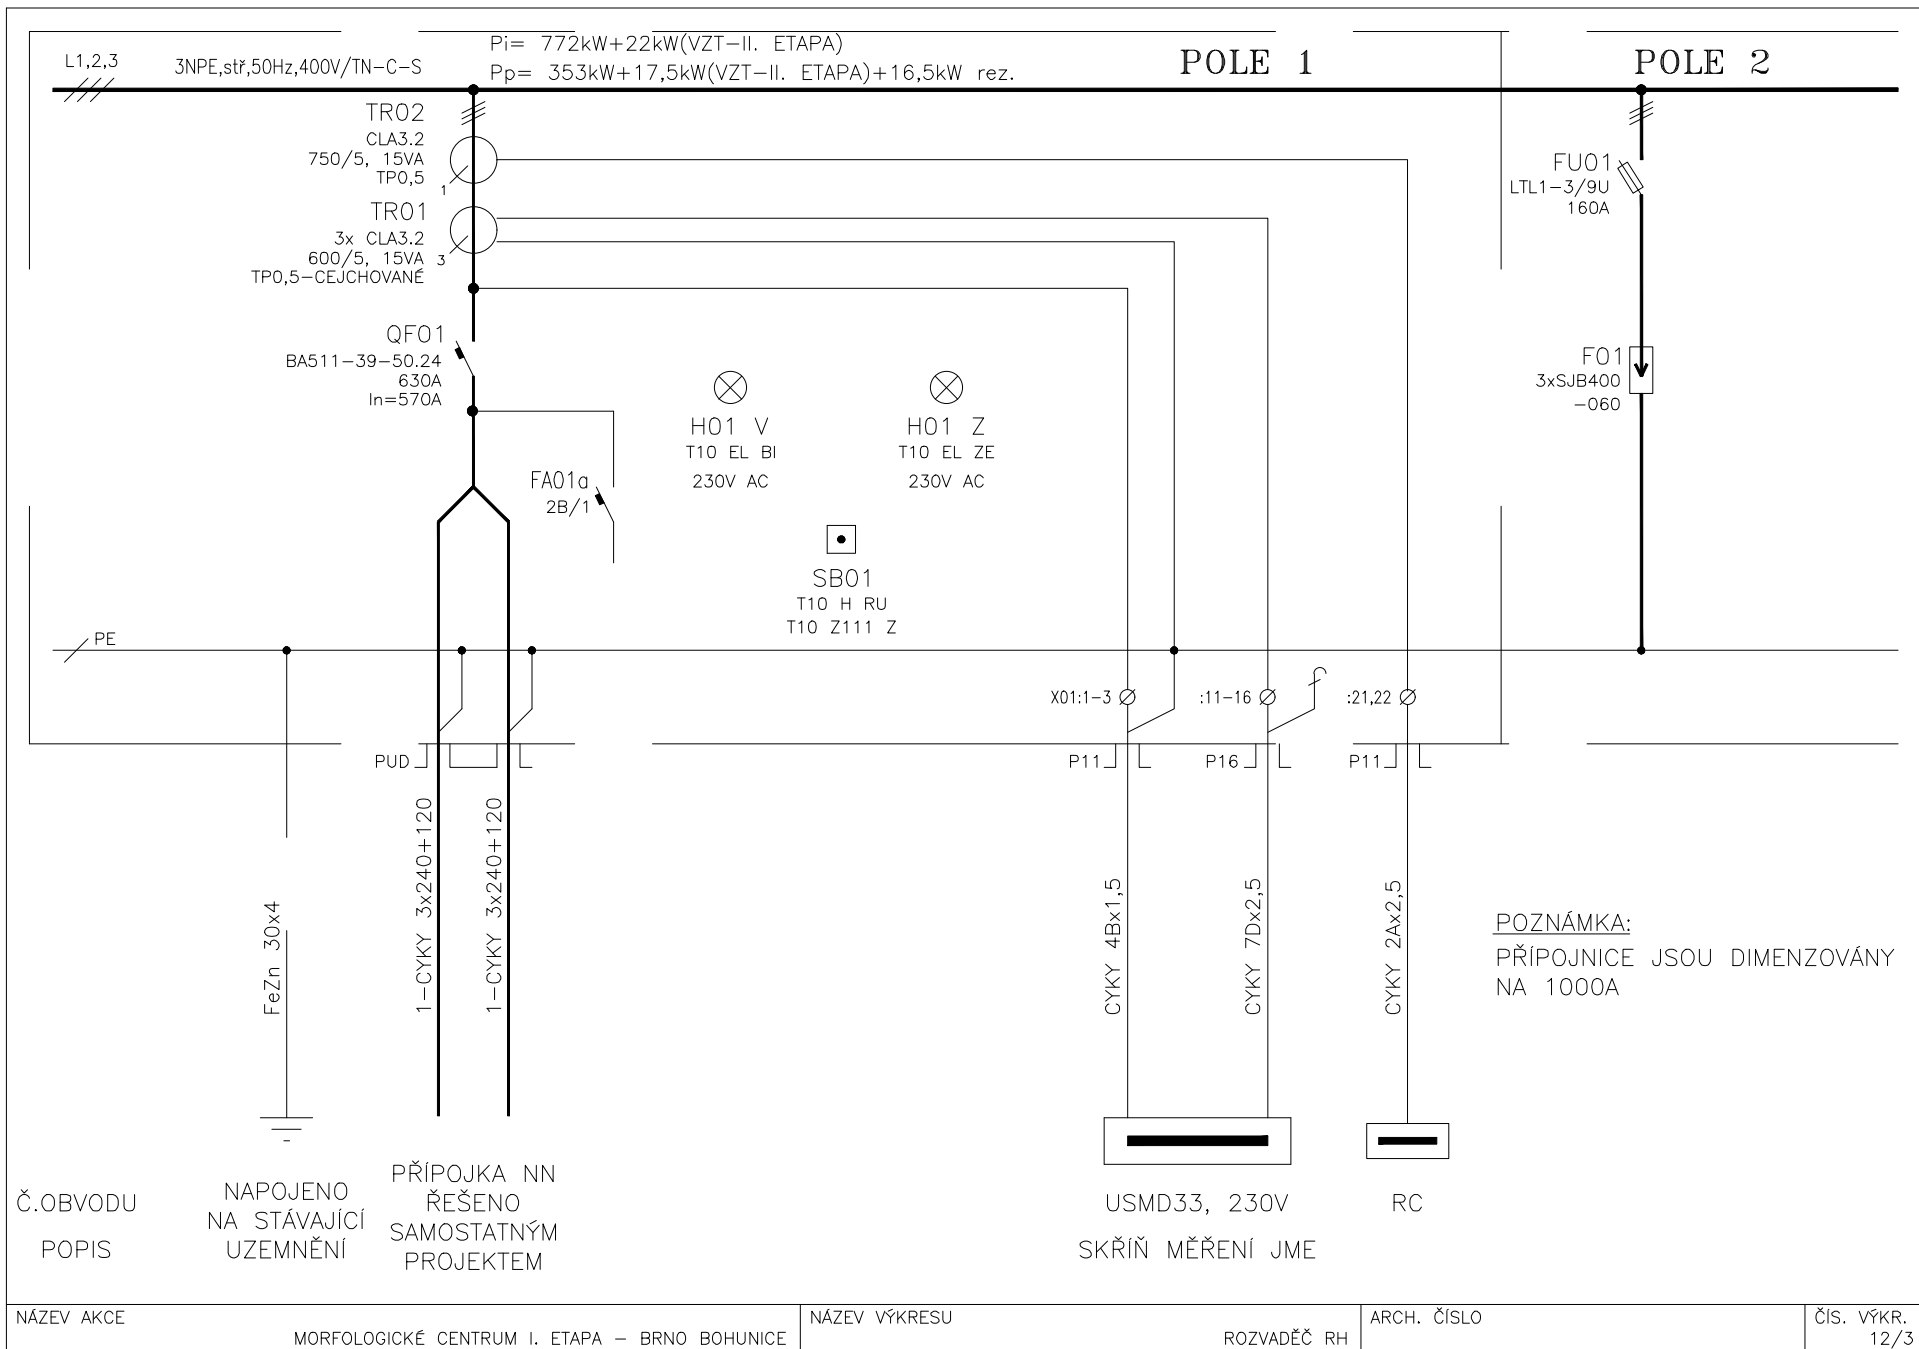

# POLE 2

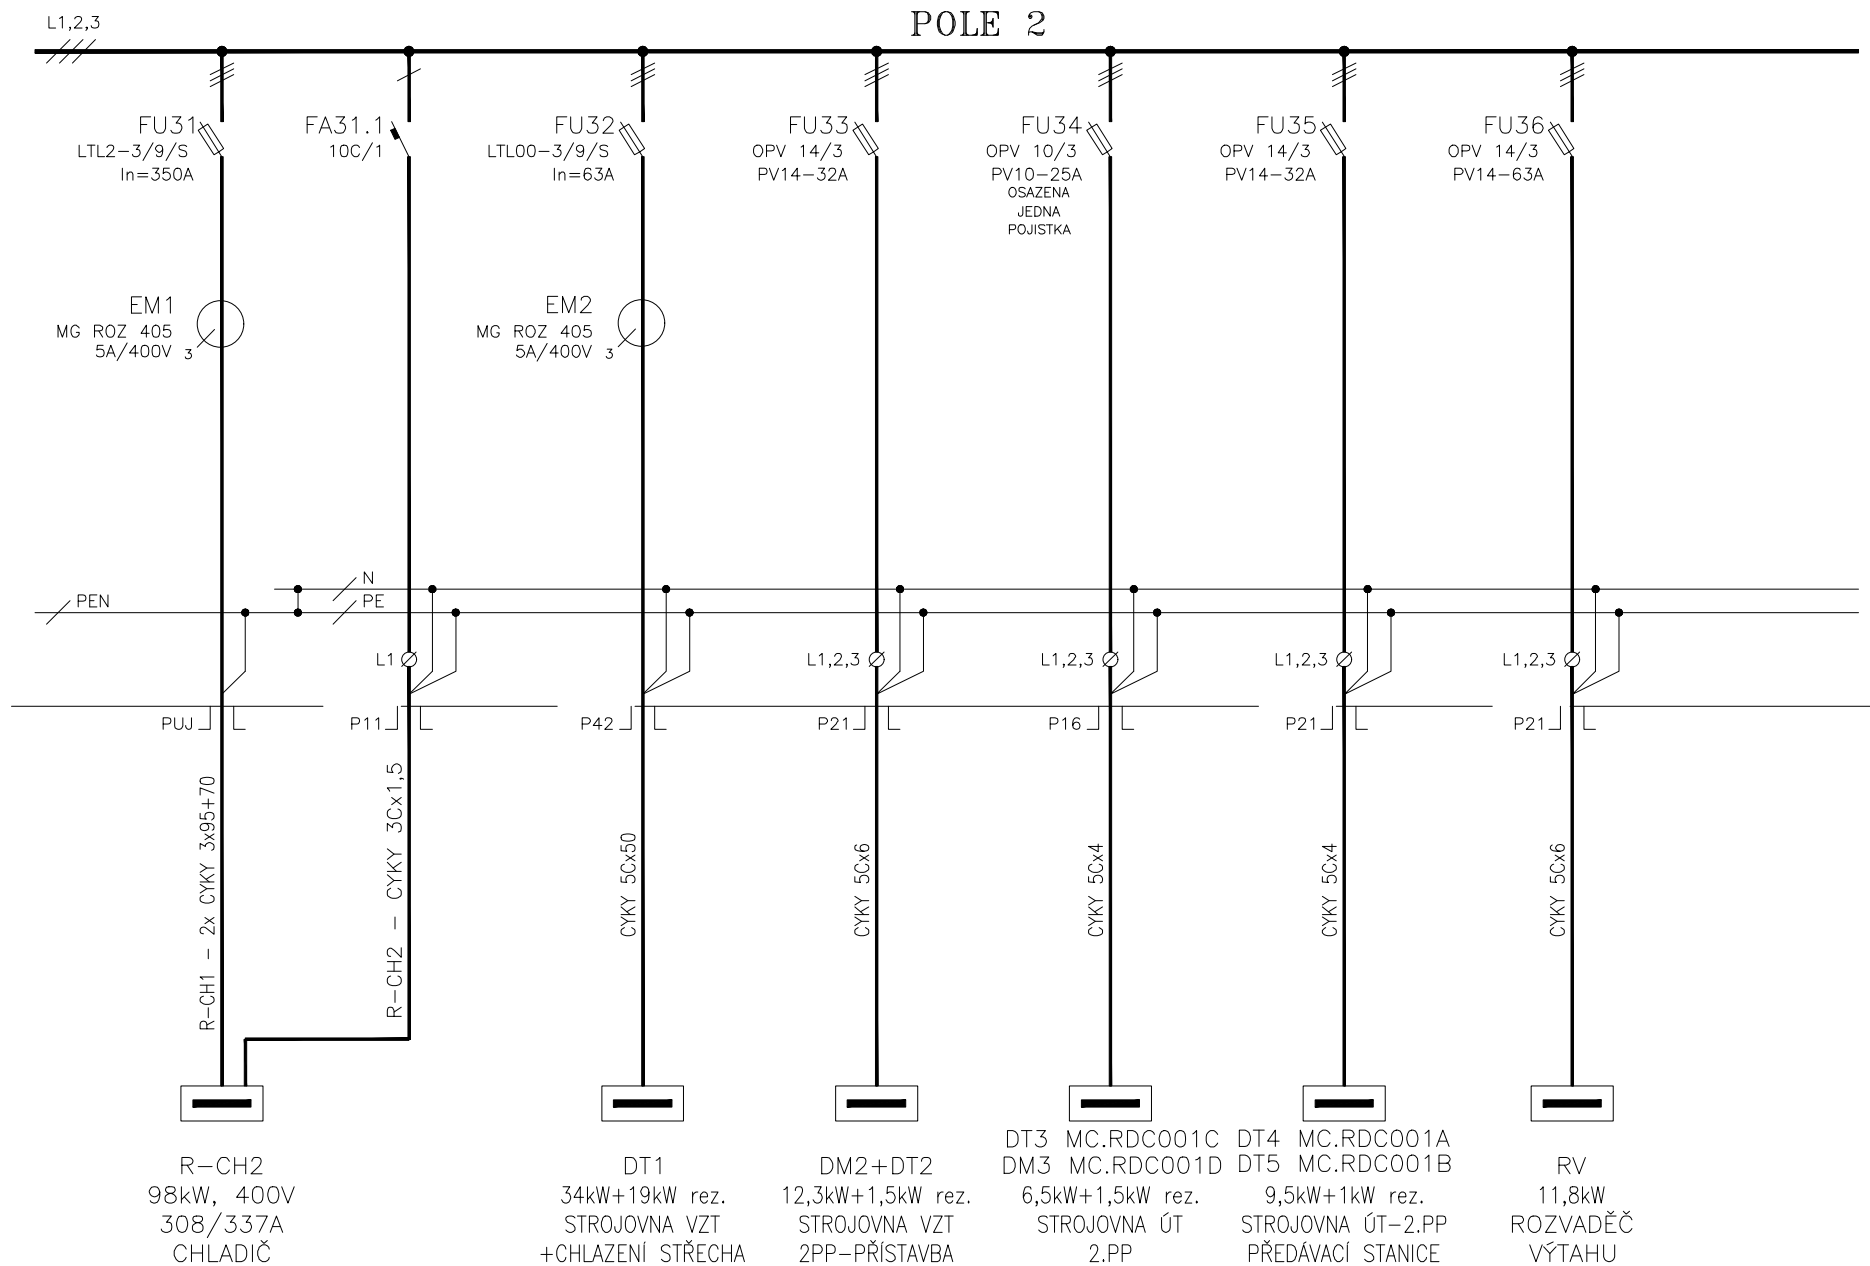

NÁZEV AKCE


MORFOLOGICKÉ CENTRUM I. ETAPA – BRNO BOHUNICE


NÁZEV VÝKRESU

ROZVADĚČ HR


ARCH. ČÍSLO

ČÍS. VÝKR.  
12/4

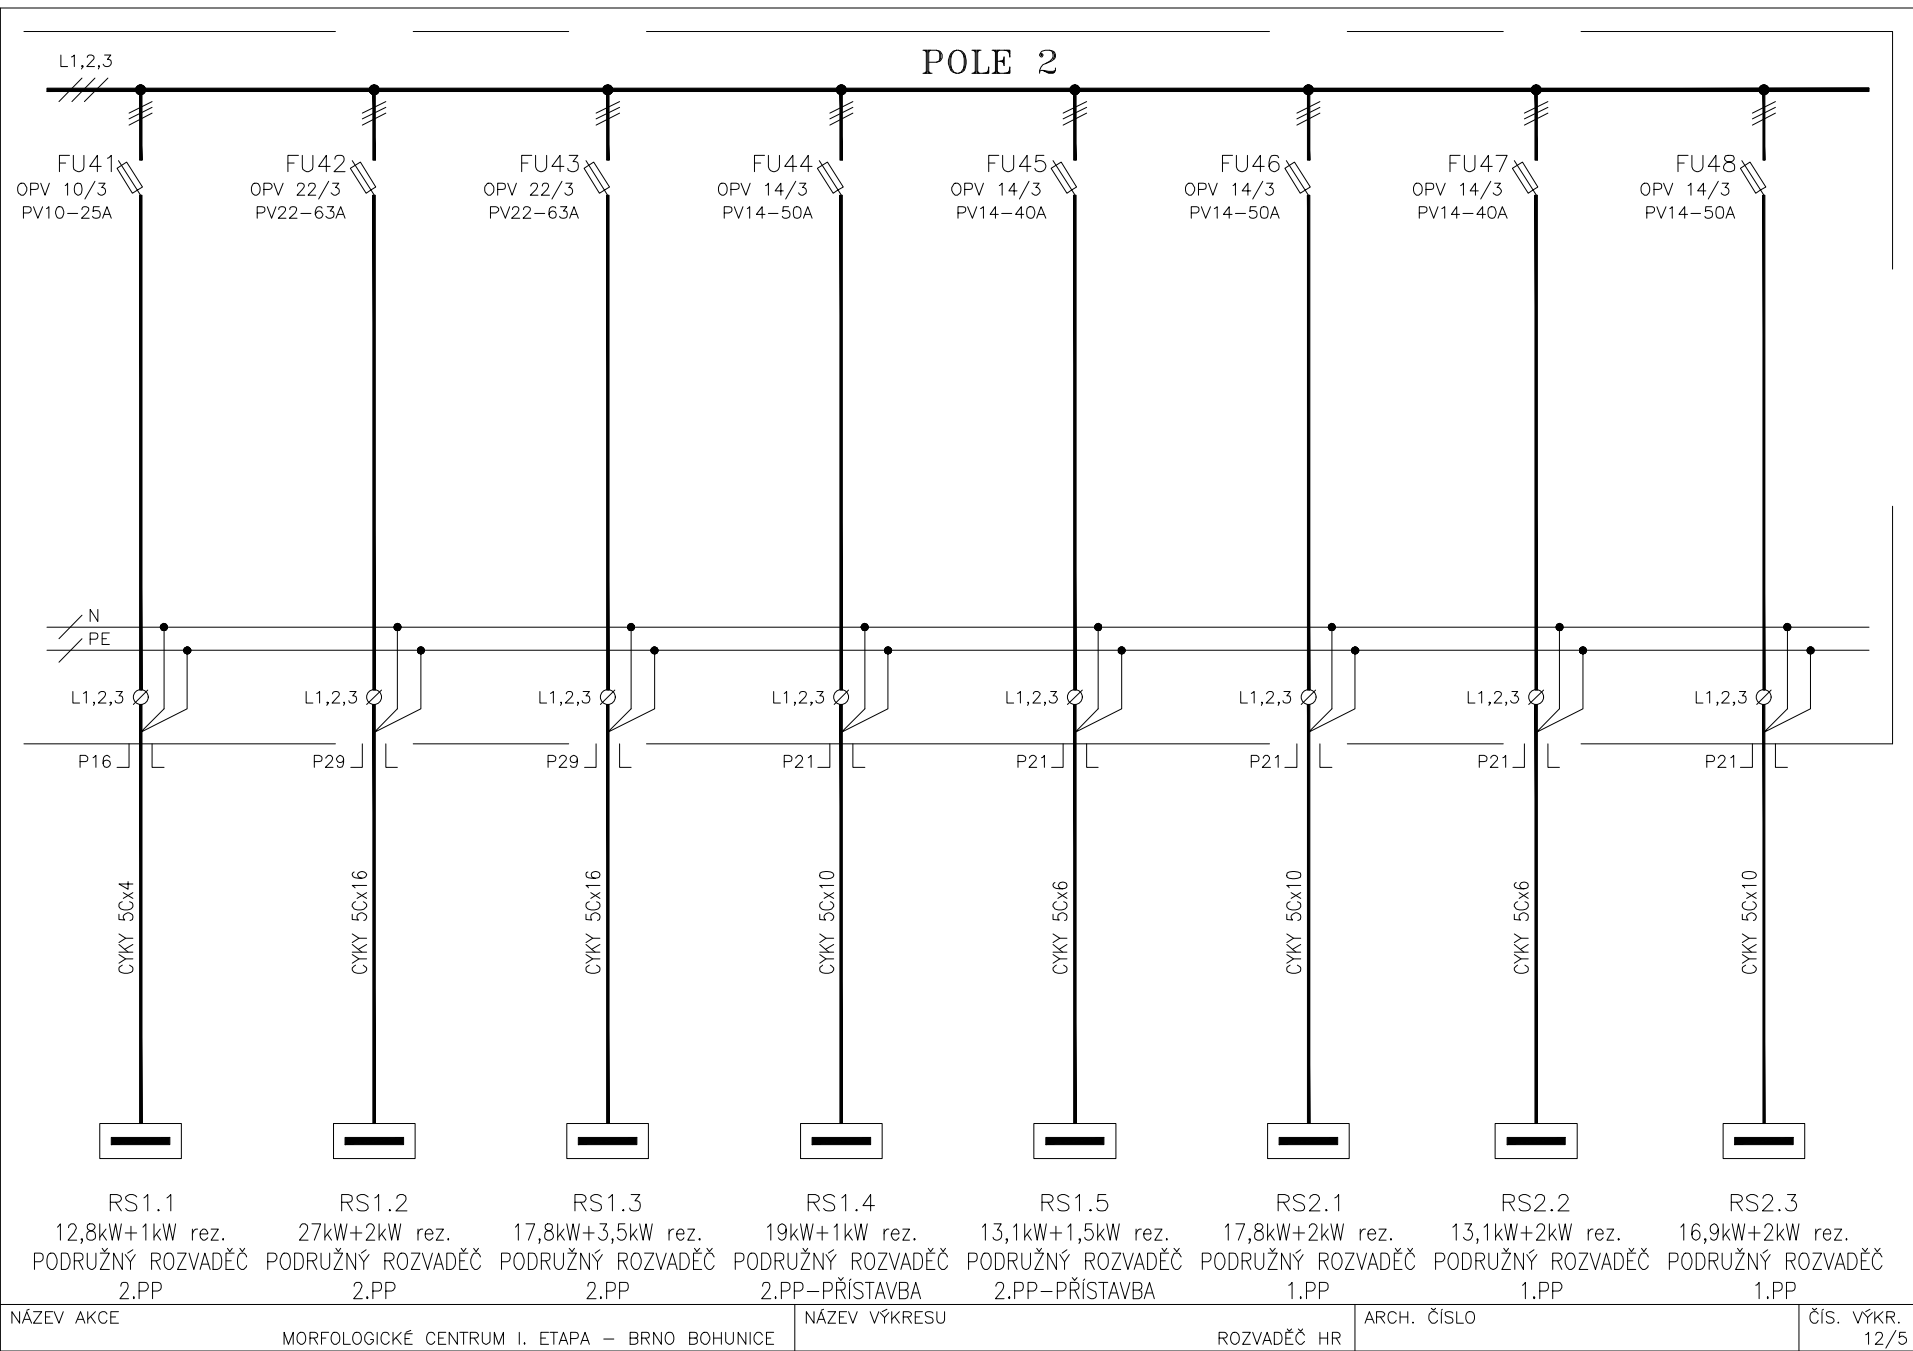

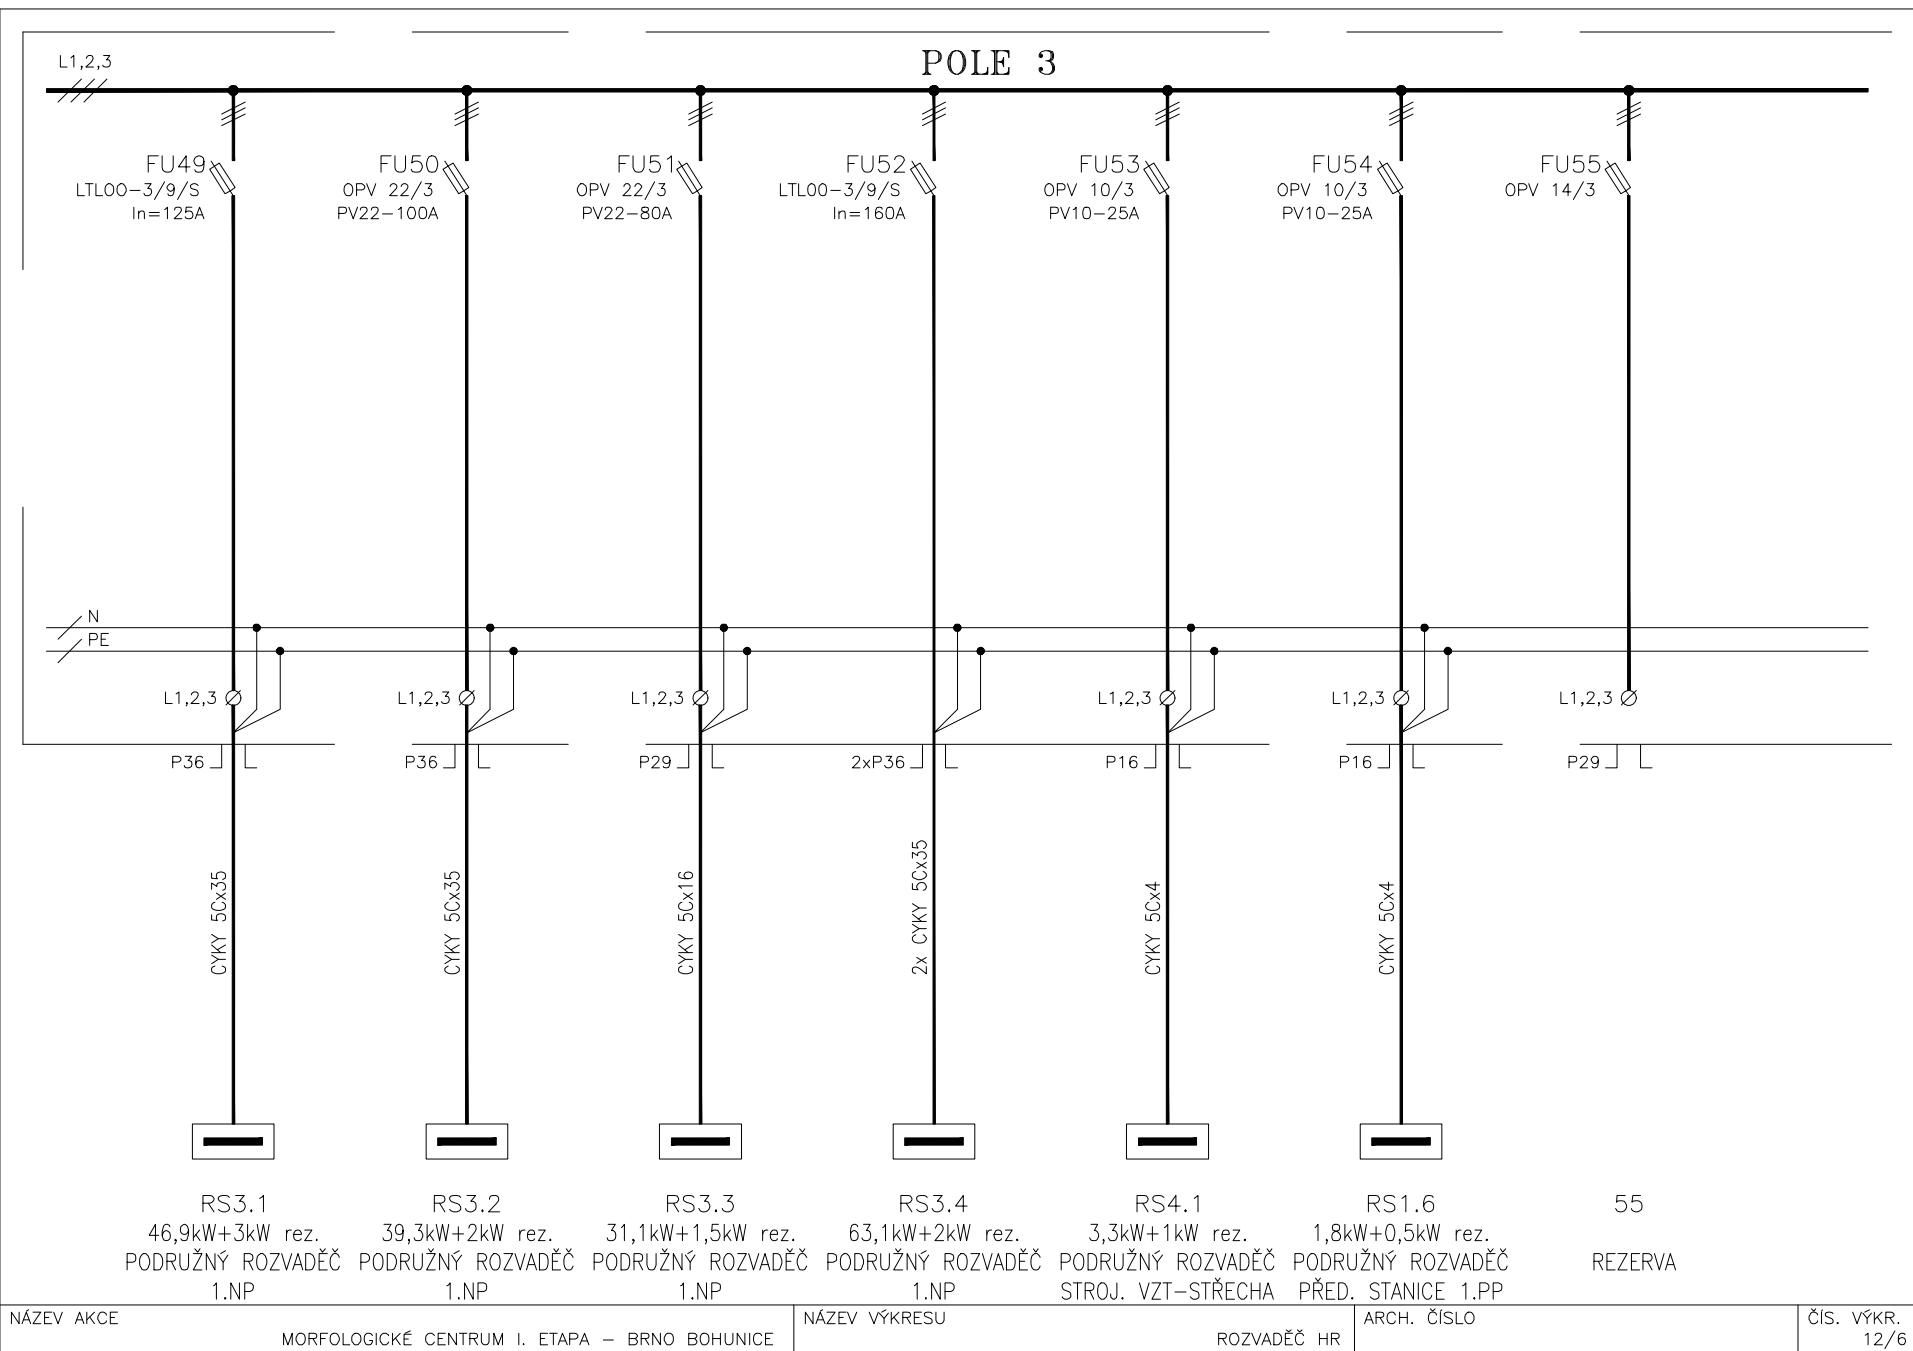

# POLE 3

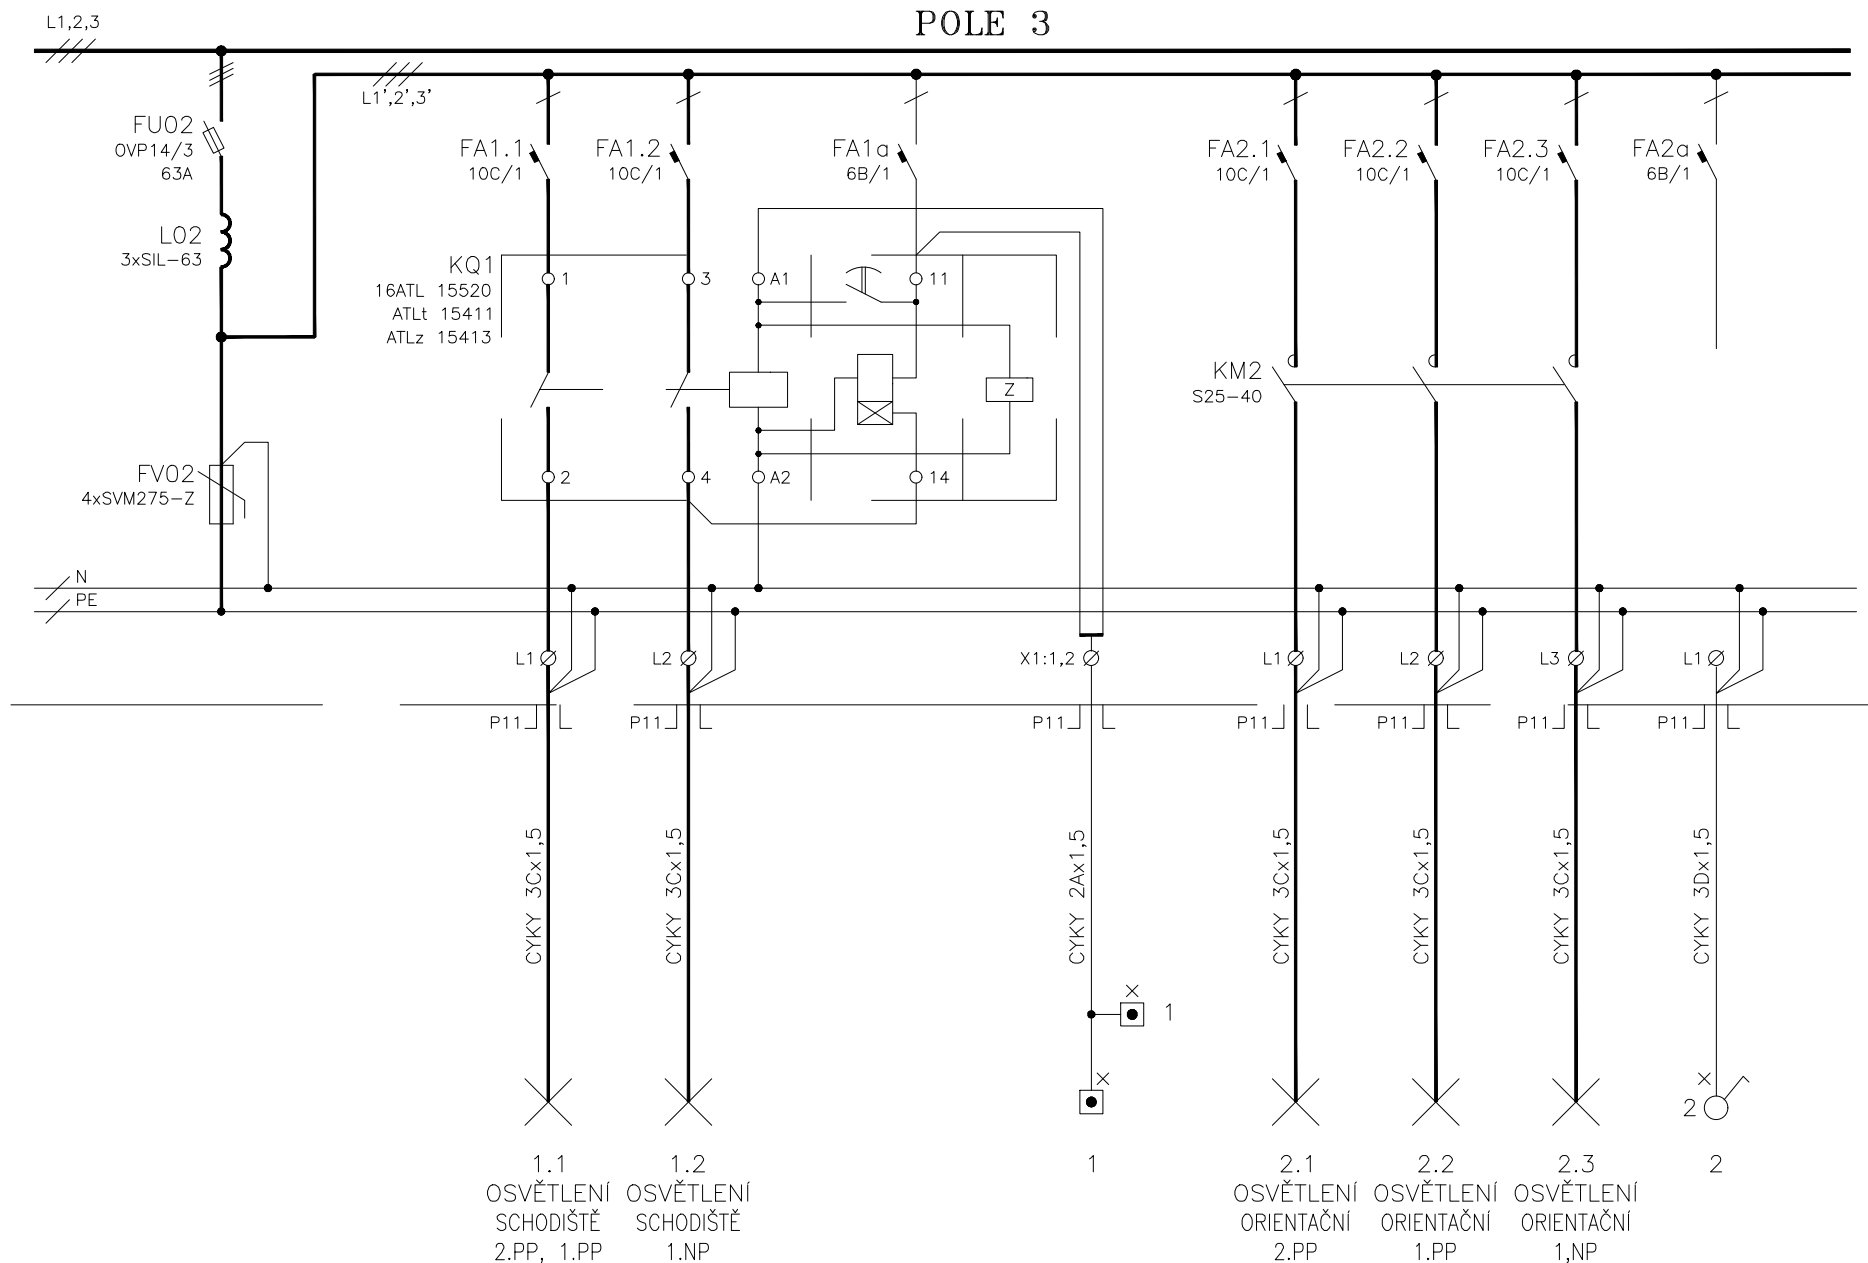

NÁZEV AKCE

MORFOLOGICKÉ CENTRUM I. ETAPA – BRNO BOHUNICE


NÁZEV VÝKRESU

NÁZEV VÝKRESU  
ROZVADĚČ HR

ARCH. ČÍSLO


ČÍS. VÝKR.  
12/7


# POLE 3

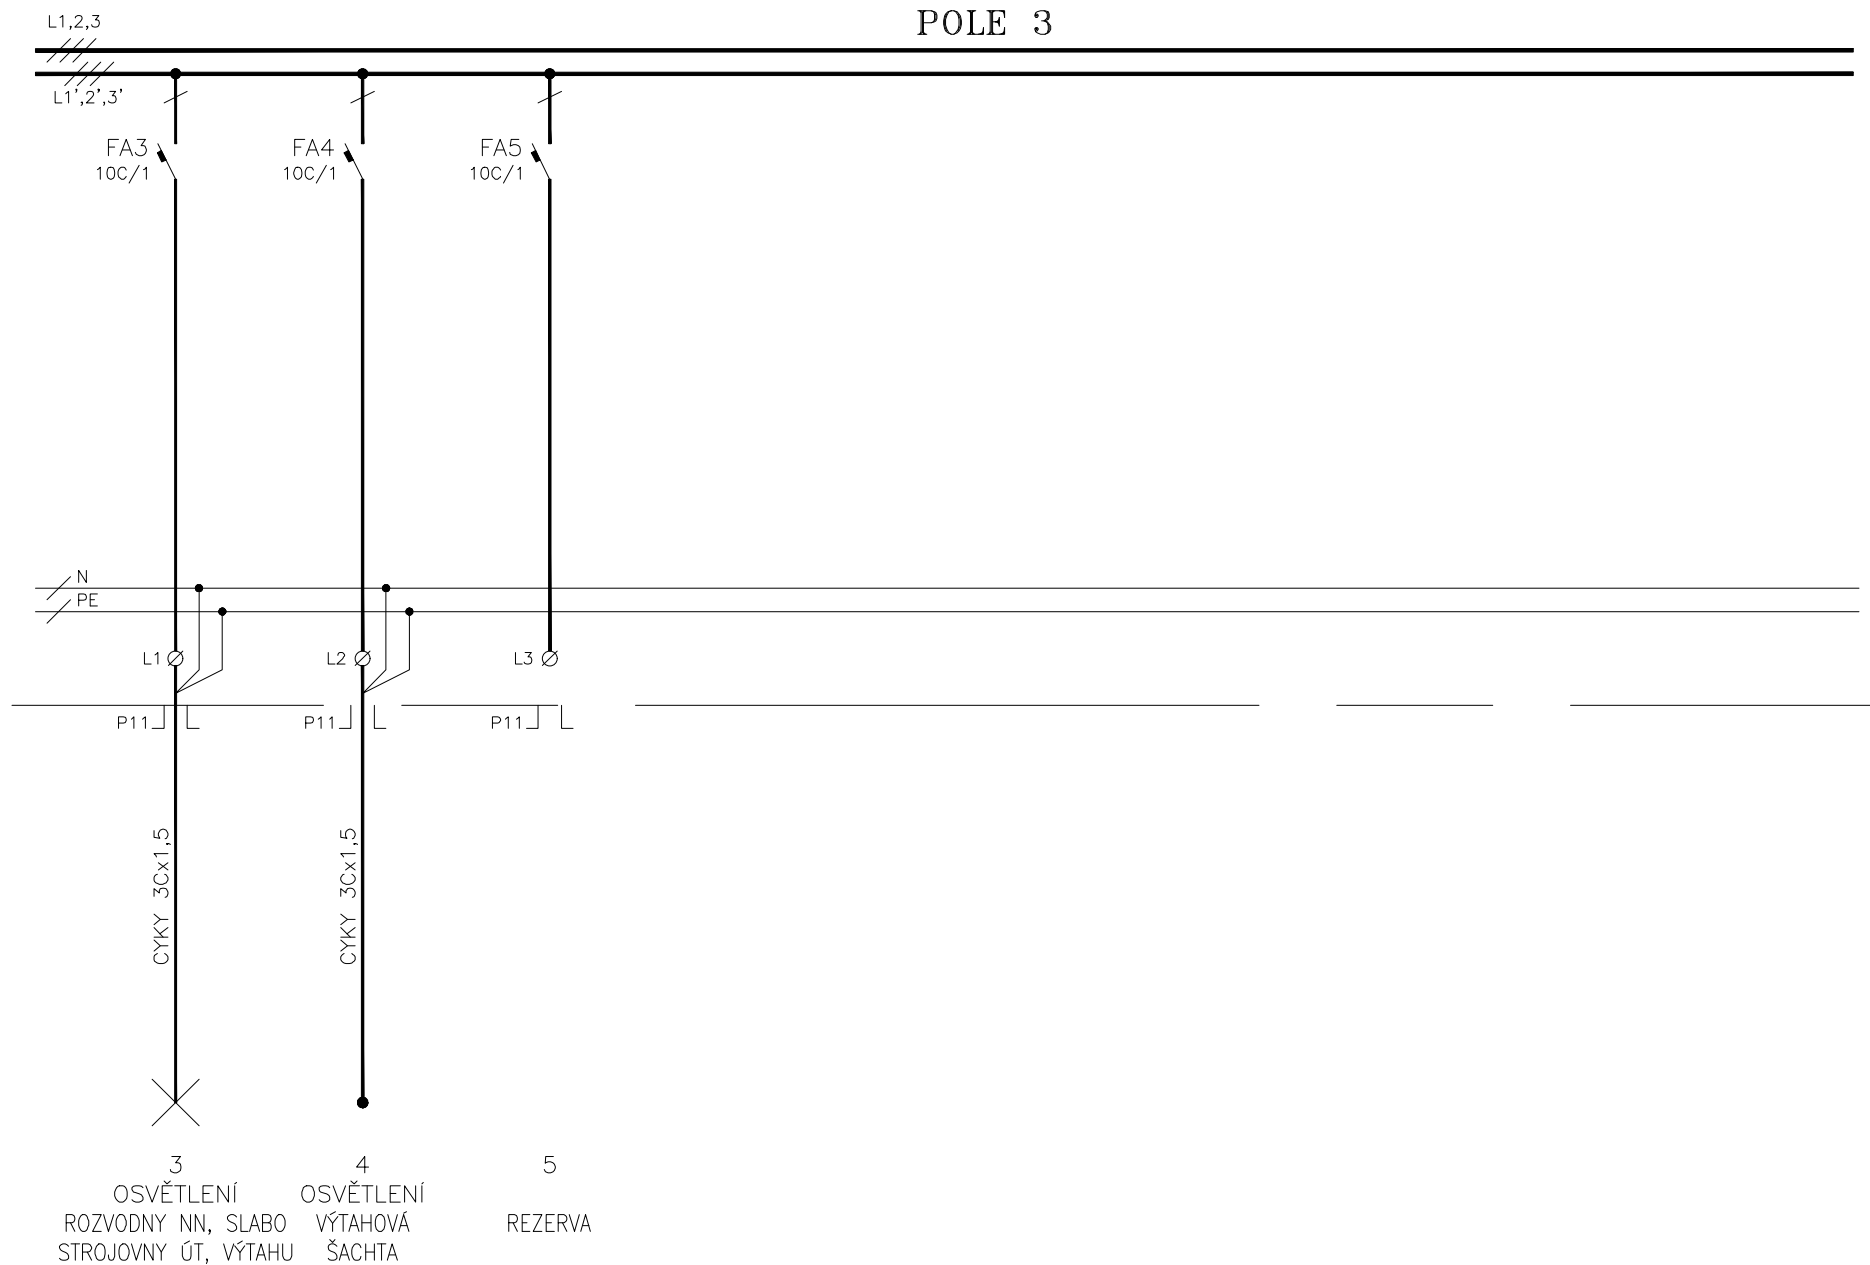

NÁZEV AKCE	MORFOLOGICKÉ CENTRUM I. ETAPA – BRNO BOHUNICE	NÁZEV VÝKRESU	NÁZEV VÝKRESU ROZVADĚČ HR	ARCH. ČÍSLO	ČÍS. VÝKR. 12/8
------------	---	---------------	------------------------------	-------------	--------------------



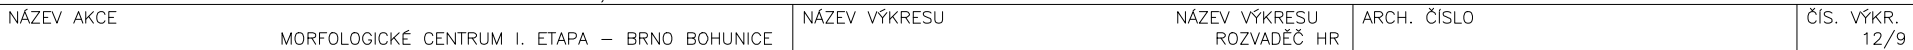

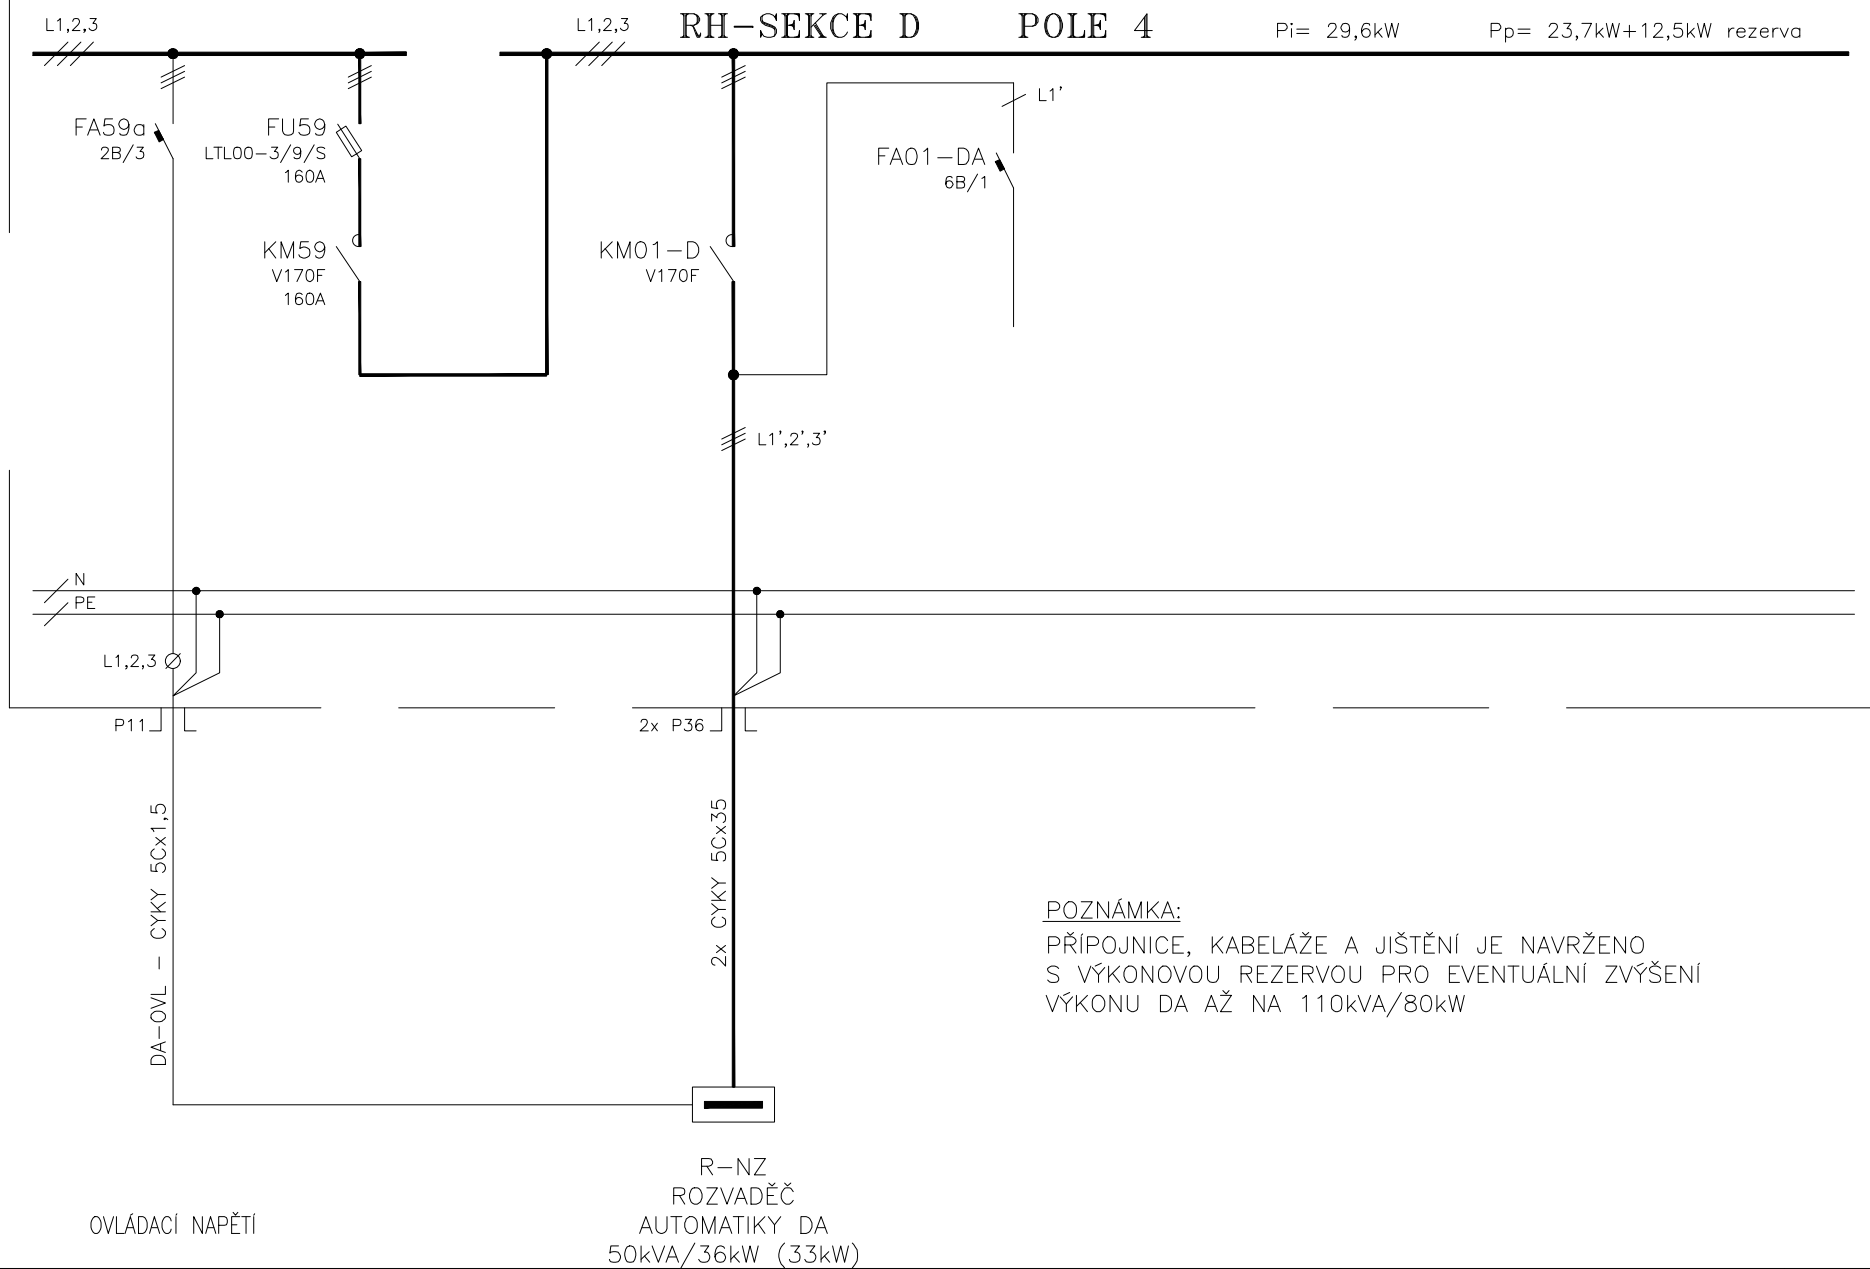

NÁZEV AKCE


MORFOLOGICKÉ CENTRUM I. ETAPA - BRNO BOHUNICE

NÁZEV VÝKRESU


NÁZEV VÝKRESU  
ROZVADĚČ HR


ARCH. ČÍSLO

ČÍS. VÝKR.  
12/10

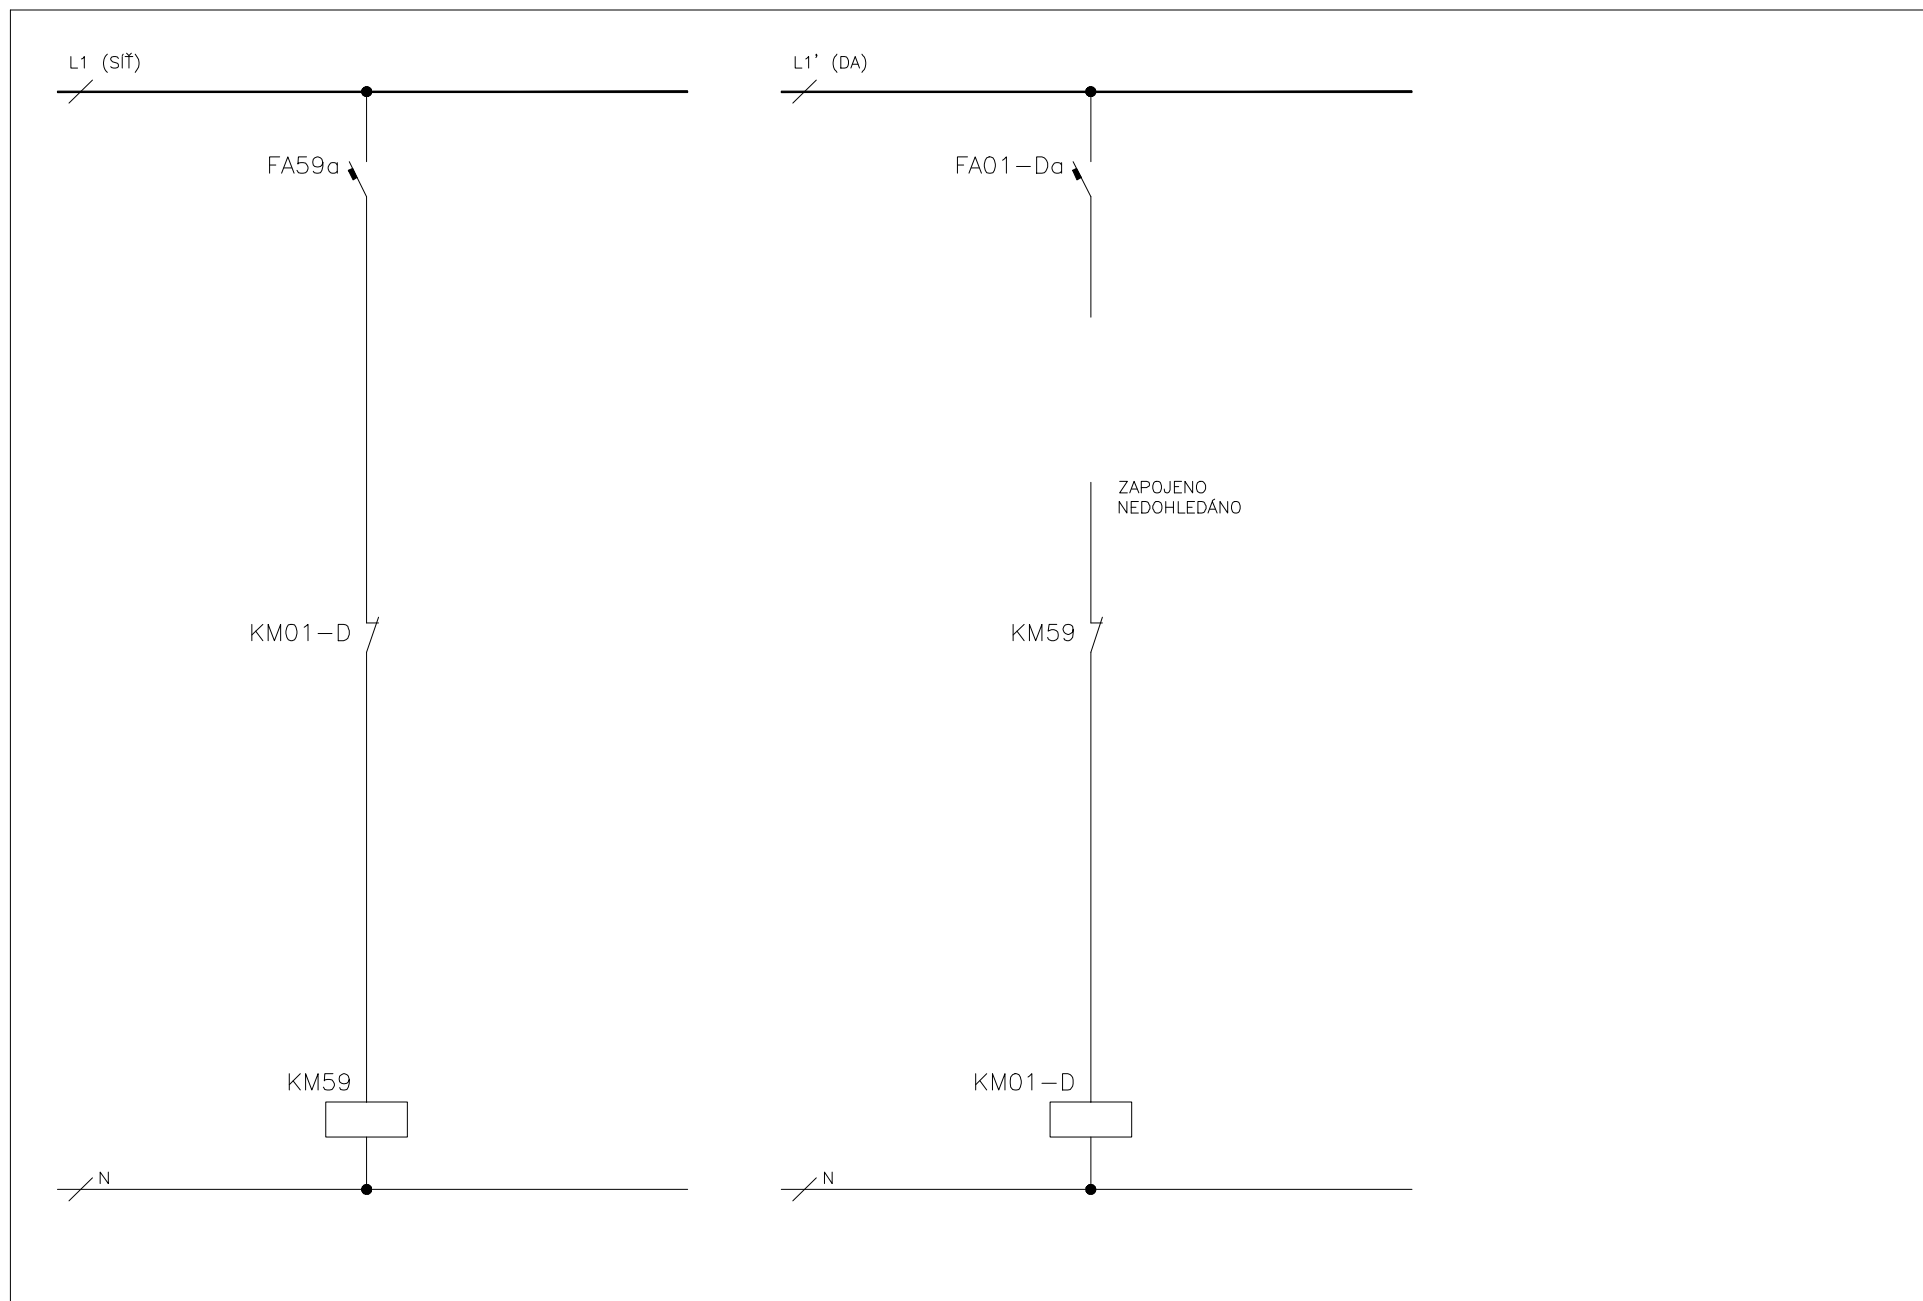


NÁZEV AKCE	MORFOLOGICKÉ CENTRUM I. ETAPA – BRNO BOHUNICE	NÁZEV VÝKRESU	NÁZEV VÝKRESU ROZVADĚČ HR	ARCH. ČÍSLO	ČÍS. VÝKR. 12/11
------------	---	---------------	------------------------------	-------------	---------------------

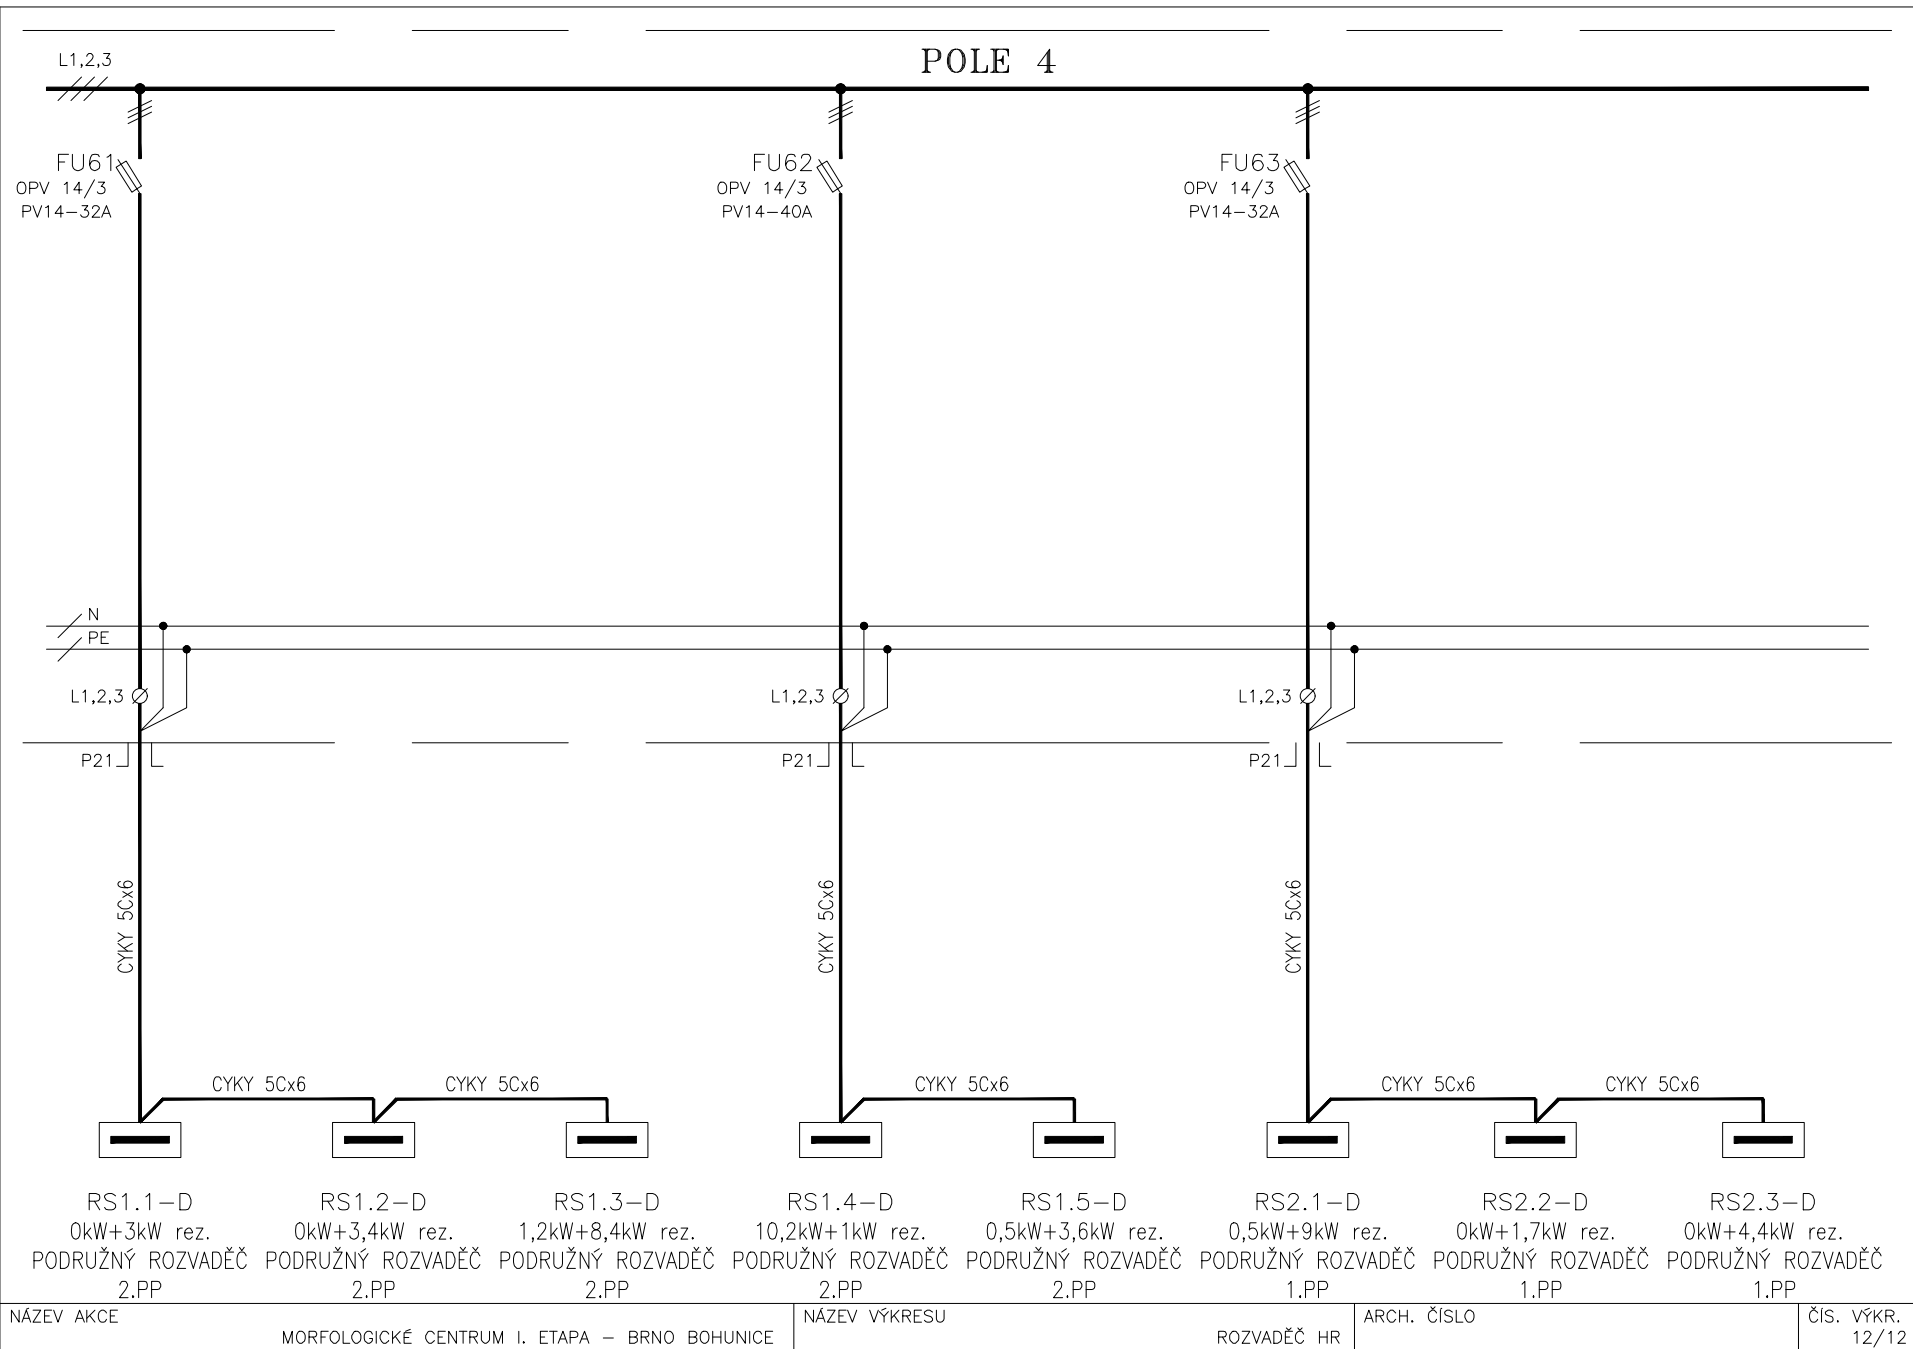

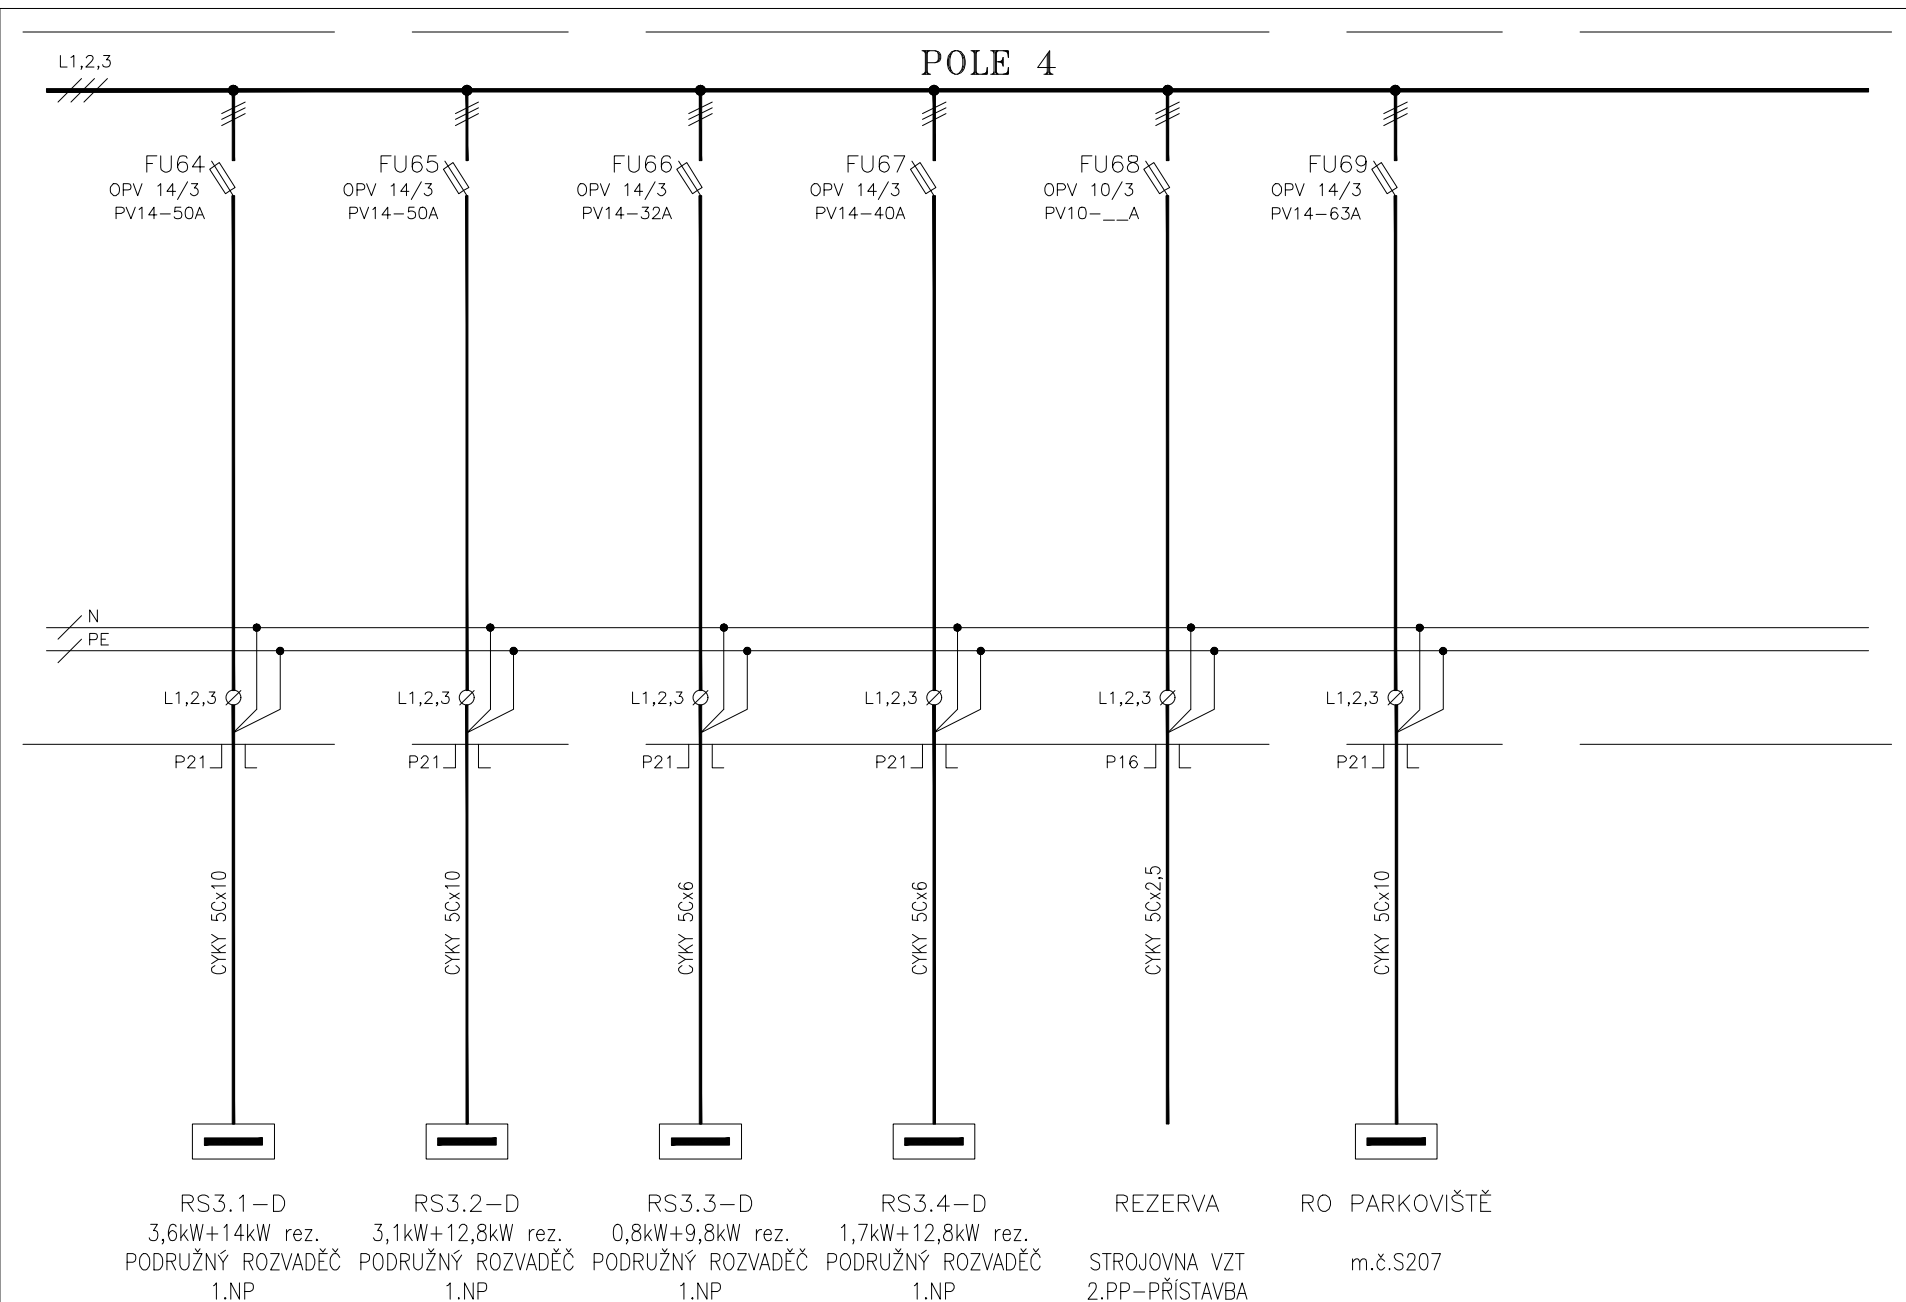

NÁZEV AKCE	MORFOLOGICKÉ CENTRUM I. ETAPA – BRNO BOHUNICE	NÁZEV VÝKRESU	ROZVADĚČ HR	ARCH. ČÍSLO	ČÍS. VÝKR. 12/13
------------	---	---------------	-------------	-------------	---------------------

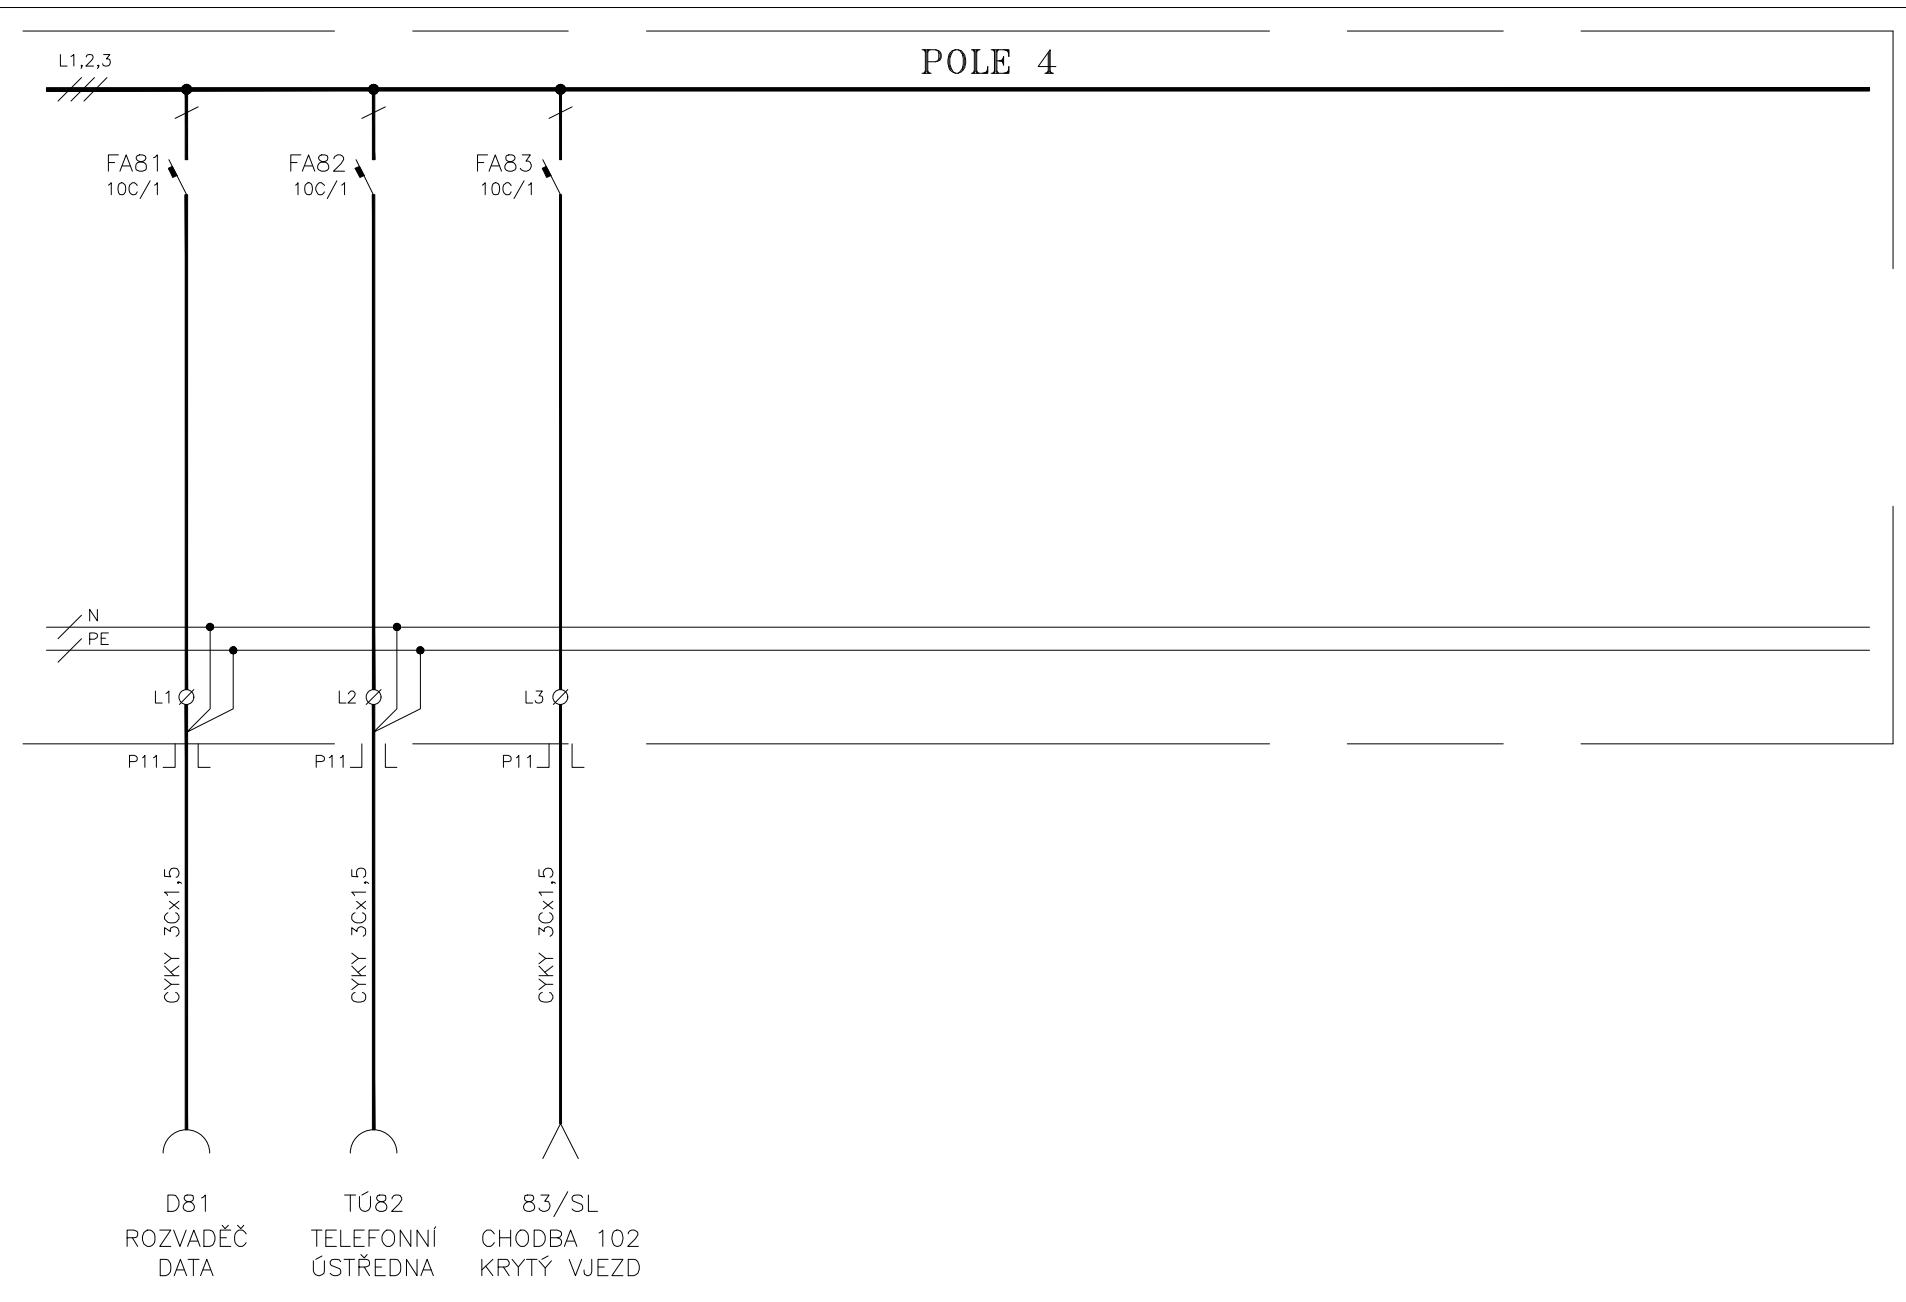

NÁZEV AKCE	MORFOLOGICKÉ CENTRUM I. ETAPA – BRNO BOHUNICE	NÁZEV VÝKRESU	ROZVADĚČ HR	ARCH. ČÍSLO	ČÍS. VÝKR. 12/14
------------	---	---------------	-------------	-------------	---------------------