
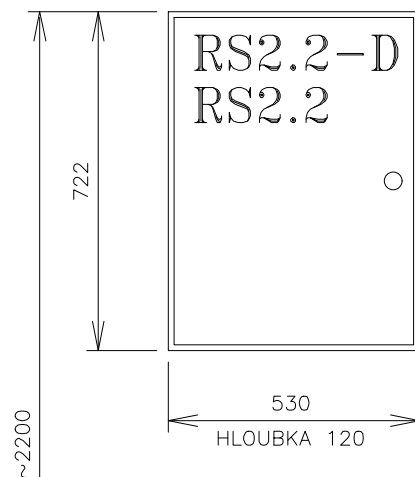


REVIZE	DATUM	PROVEDL	POPIS ZMĚNY
6			
5			
4			
3			
2	01/2018	VLACH SUKB	AKTUALIZACE DLE SKUTEČNÉHO STAVU
1	02/2001	L. STANĚK	ZMĚNA ZÁSUVKOVÝCH OBVODŮ A VÝKONŮ

PRO FIRMU UNISTAV a.s. V KOOPERACI ZPRACOVALA FIRMA: ING. JAN DUDA, VÍDEŇSKÁ 103, 619 00 BRNO TELEFON, FAX: 43 21 39 49 ZAK. Č.: 00-318-211 POŘ. Č.:				RAZÍTKO ING.JAN DUDA středisko projekce Vídeňská 103 61900 BRNO
VEDOUcí PROJEKTANT	ZODP. PROJEKTANT	VYPRACOVAL	KRESLIL	
	ING. JAN DUDA	JOSEF JAROŠ	ACAD LT	

VEDOUcí PROJEKTANT	ZODP. PROJEKTANT	VYPRACOVAL	KRESLIL	<div></div> <div>UNISTAV a.s. Projekce IBC - Příkop 6 604 33 Brno</div>
ING. VINTER	ING. ARCH V. MAREŠ		AUTOCAD R14	
INVESTOR	MASARYKOVA UNIVERSITA BRNO			
STAVBA	MORFOLOGICKÉ CENTRUM I. ETAPA BRNO BOHUNICE			FORMÁT7A4
PROFESE/ČÁST P.D.	E 07 OSVĚTLENÍ A VNITŘNÍ SILNOPROUDÉ ROZVODY			DATUM02/2001
				MĚŘÍTKO–
STAVEBNÍ OBJEKT	SO 302- OBJEKT VÝUKY, MEDECÍN. PROVOZU A LABORATOŘÍ			ZAK. ČÍSLO40–00
				STUPEŇPROJEKT PRO PROVEDENÍ STAVBY
NÁZEV VÝKRESU	ROZVADĚČ RS2.2, RS2.2-D			ARCHIVNÍ ČÍSLO (ČÍSLO VÝKRESU) E0701 00-20-2

SOUBOR:



RS2.2-D
1 ŘADA-D
RS2.2
1 ŘADA-P
2 ŘADY-N

D – VÝVODY NAPOJENÉ Z NÁHRADNÍHO ZDROJE
P – VÝVODY PRO POČÍTAČOVÉ ZÁSUVKY
N – VÝVODY NAPÁJENÉ ZE SÍTĚ

ROZVADĚČ JE UMÍSTĚN V 1.PP

ROZVADĚČ RS2.2-D, RS2.2

Typ rozvaděče	OCELOVÁ ROZVODNICE NA POVRCH – F&G O7eco W4/84I		
Počet polí	1	dělení	–
Krytí – zavřený	IP40	otevřený	IP30
Přívody	ZHORA	vývody	NAHORU
Rozměr:	šířka – 530mm	výška – 722mm	hloubka – 120mm
Nátěr:	RAL 9016		

Napěťové soustavy :	Ochrana proti nebezpečnému dotyku
3NPE, stř., 50Hz, 400V/TN-S	SAMOČINNÝM ODPOJENÍM OD ZDROJE
–	–
–	–
–	–

NÁZEV AKCE


MORFOLOGICKÉ CENTRUM I. ETAPA – BRNO BOHUNICE

NÁZEV VÝKRESU

ROZVADĚČ RS2.2, RS2.2-D

ARCH. ČÍSLO

ČÍS. VÝKR.
20/2

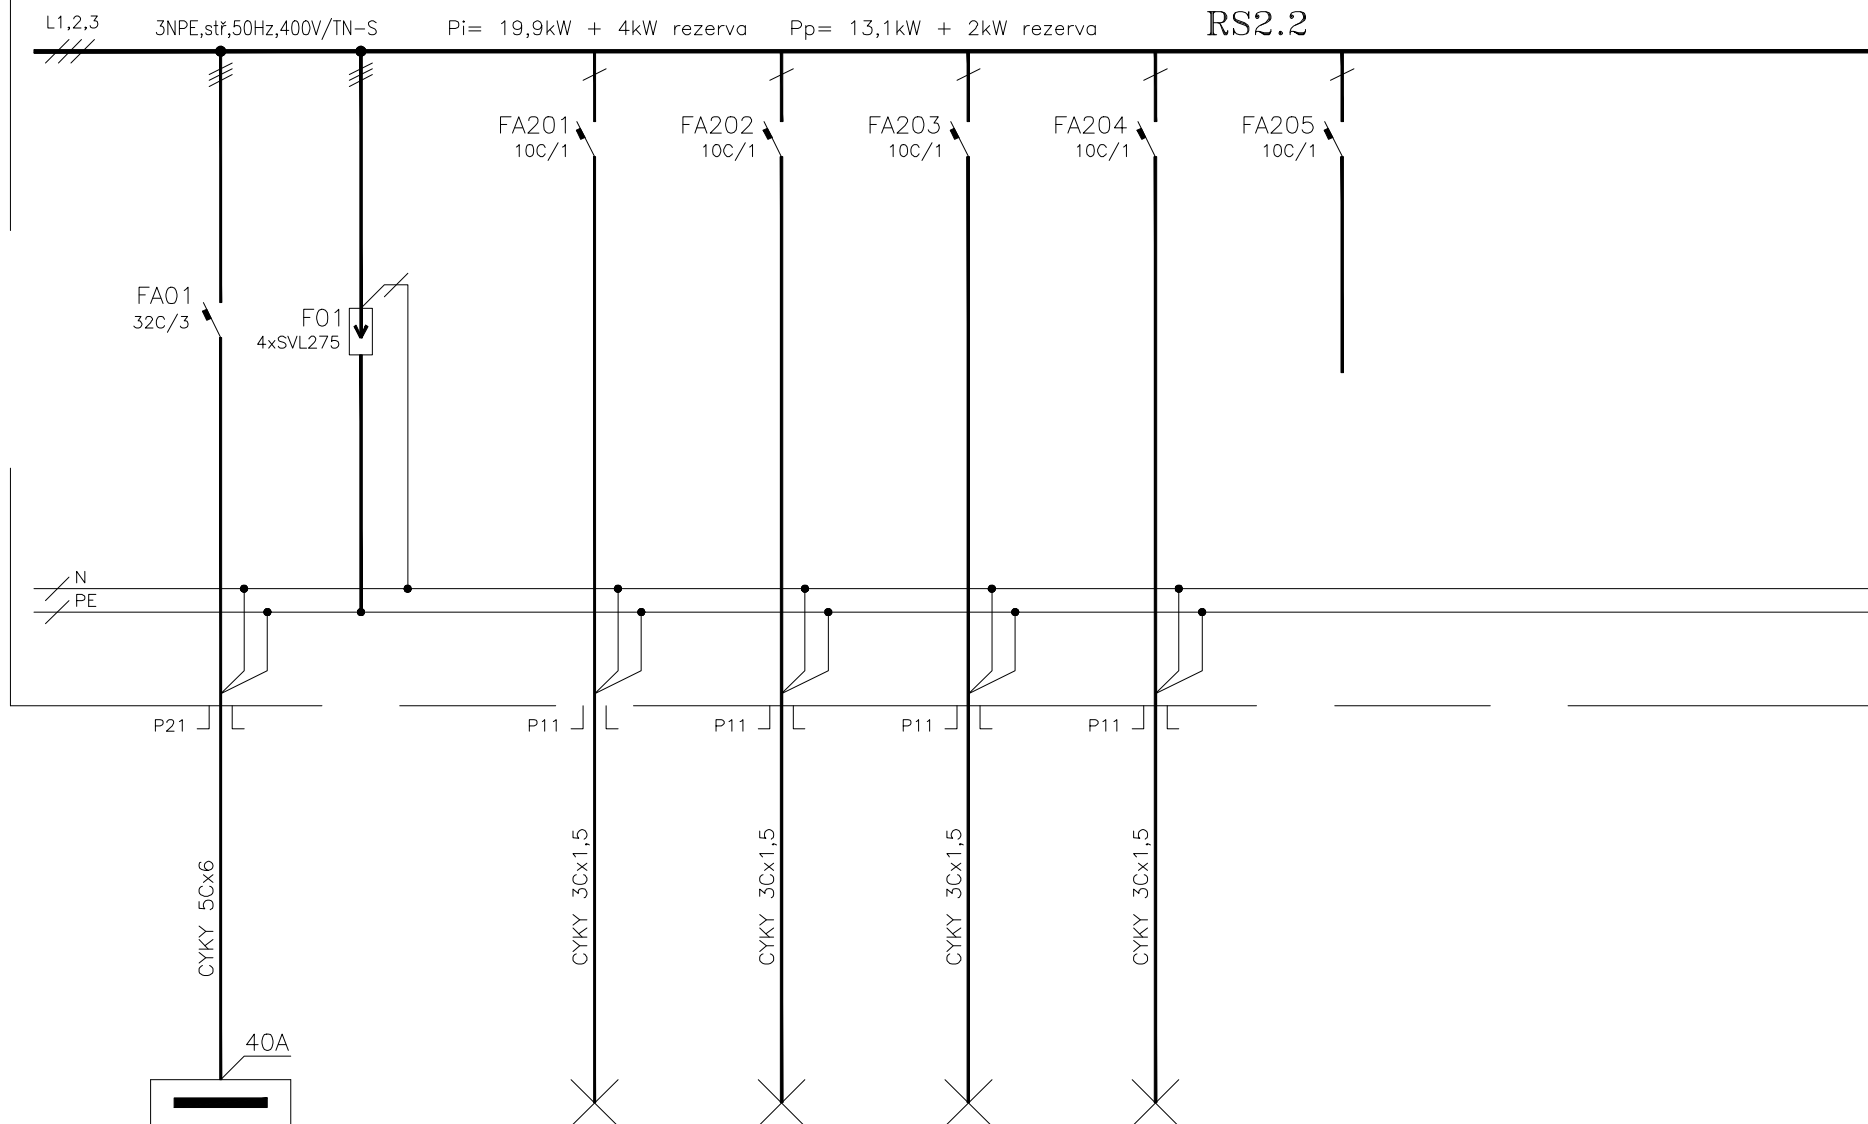

Č.OBVODU

RH

POPIS

PŘÍVOD

201

OSVĚTLENÍ
SEMINÁRNÍ

202

OSVĚTLENÍ
SEMINÁRNÍ

203

OSVĚTLENÍ
SEMINÁRNÍ

204

OSVĚTLENÍ
SEMINÁRNÍ

205

REZERVA

MÍSTNOST č.5 MÍSTNOST č.4 MÍSTNOST č.3 MÍSTNOST č.3,4,5

NÁZEV AKCE


MORFOLOGICKÉ CENTRUM I. ETAPA – BRNO BOHUNICE

NÁZEV VÝKRESU


ROZVADĚČ RS2.2, RS2.2-D

ARCH. ČÍSLO


ČÍS. VÝKR.
20/3

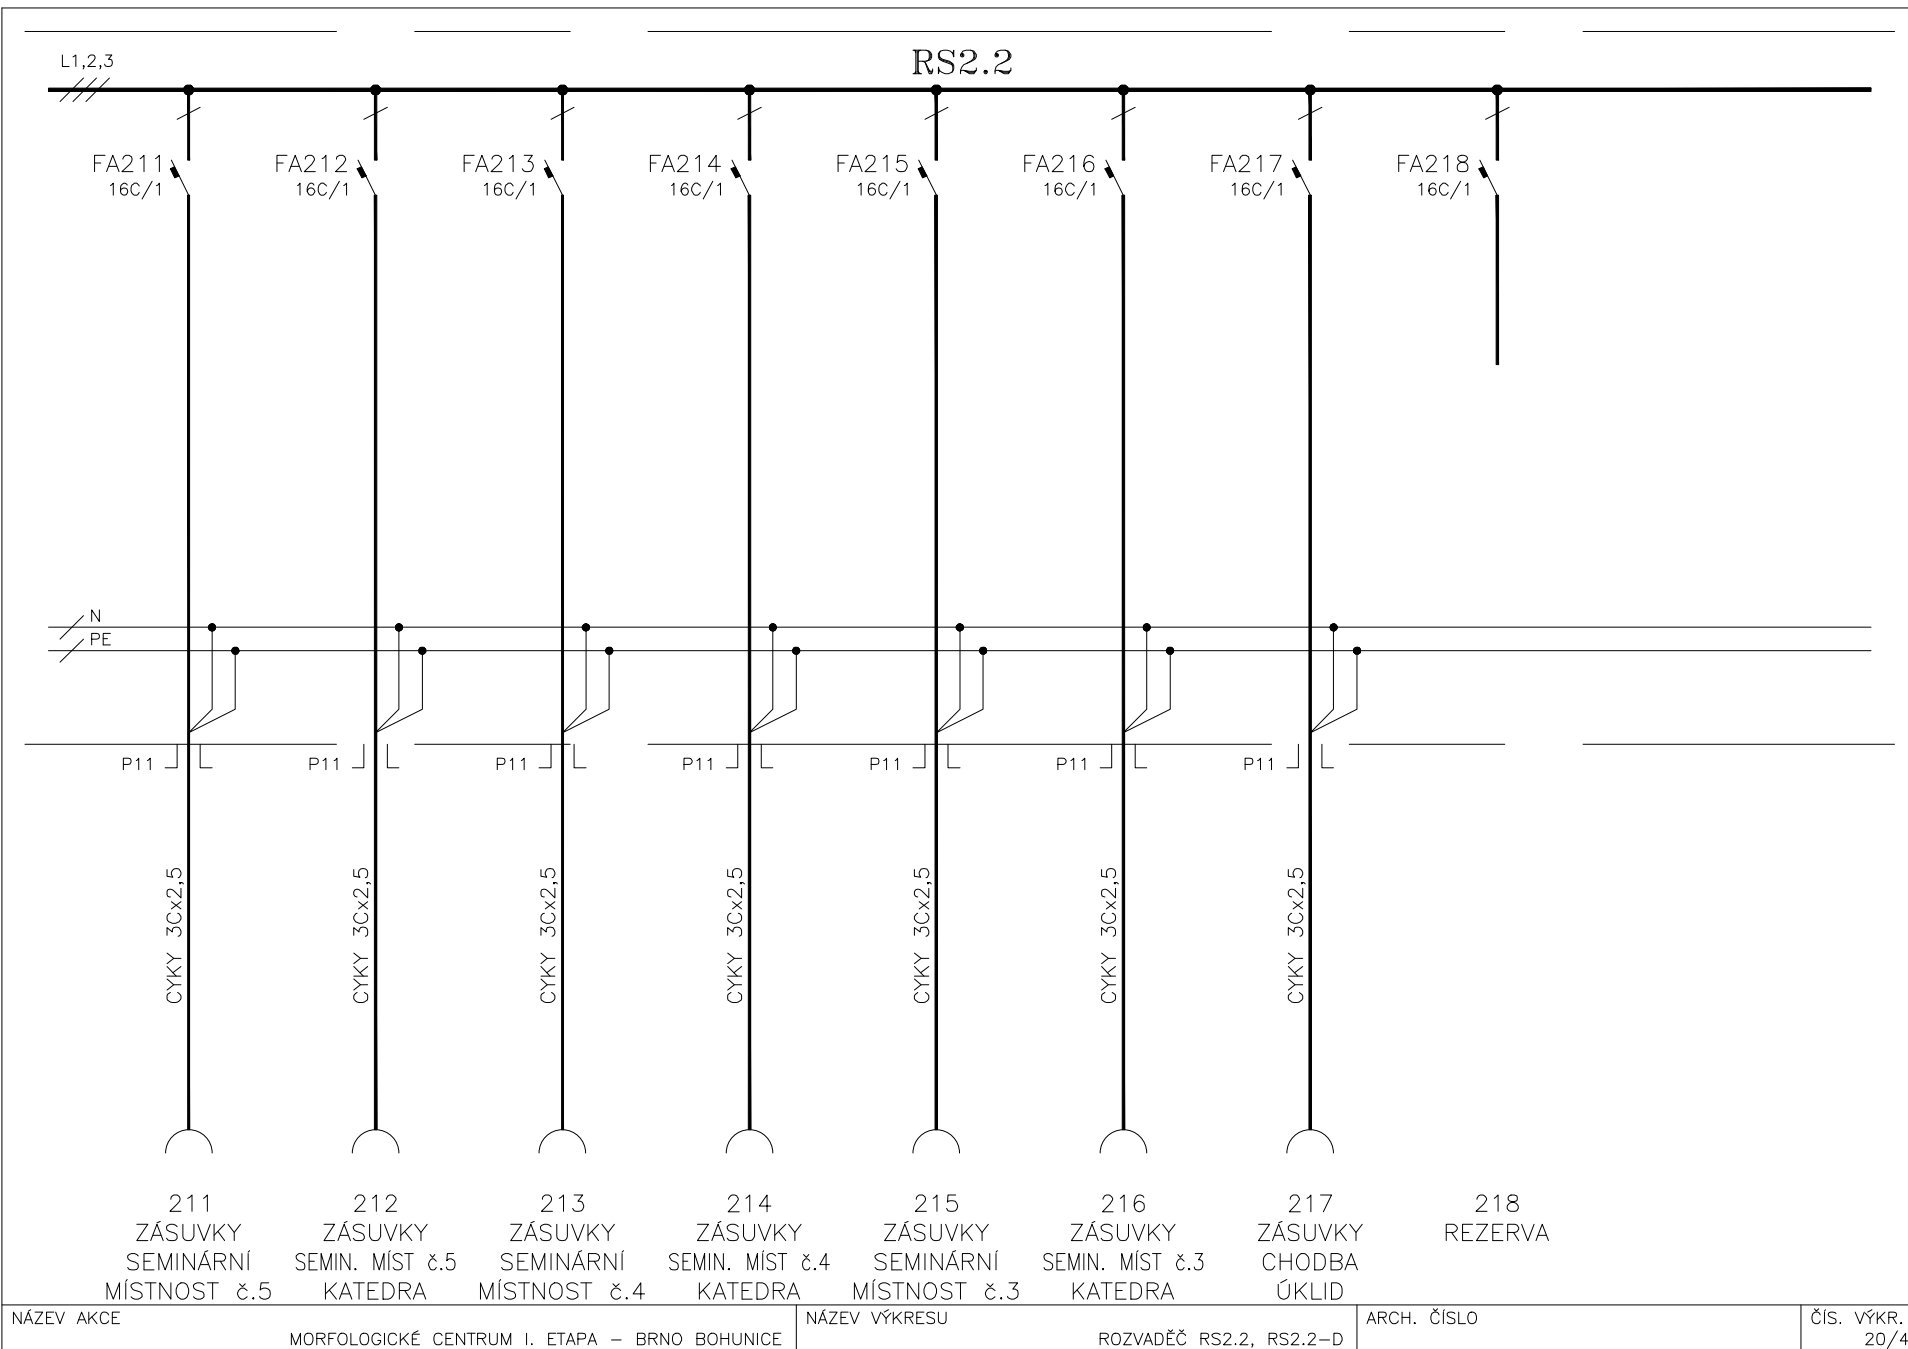


RS2.2

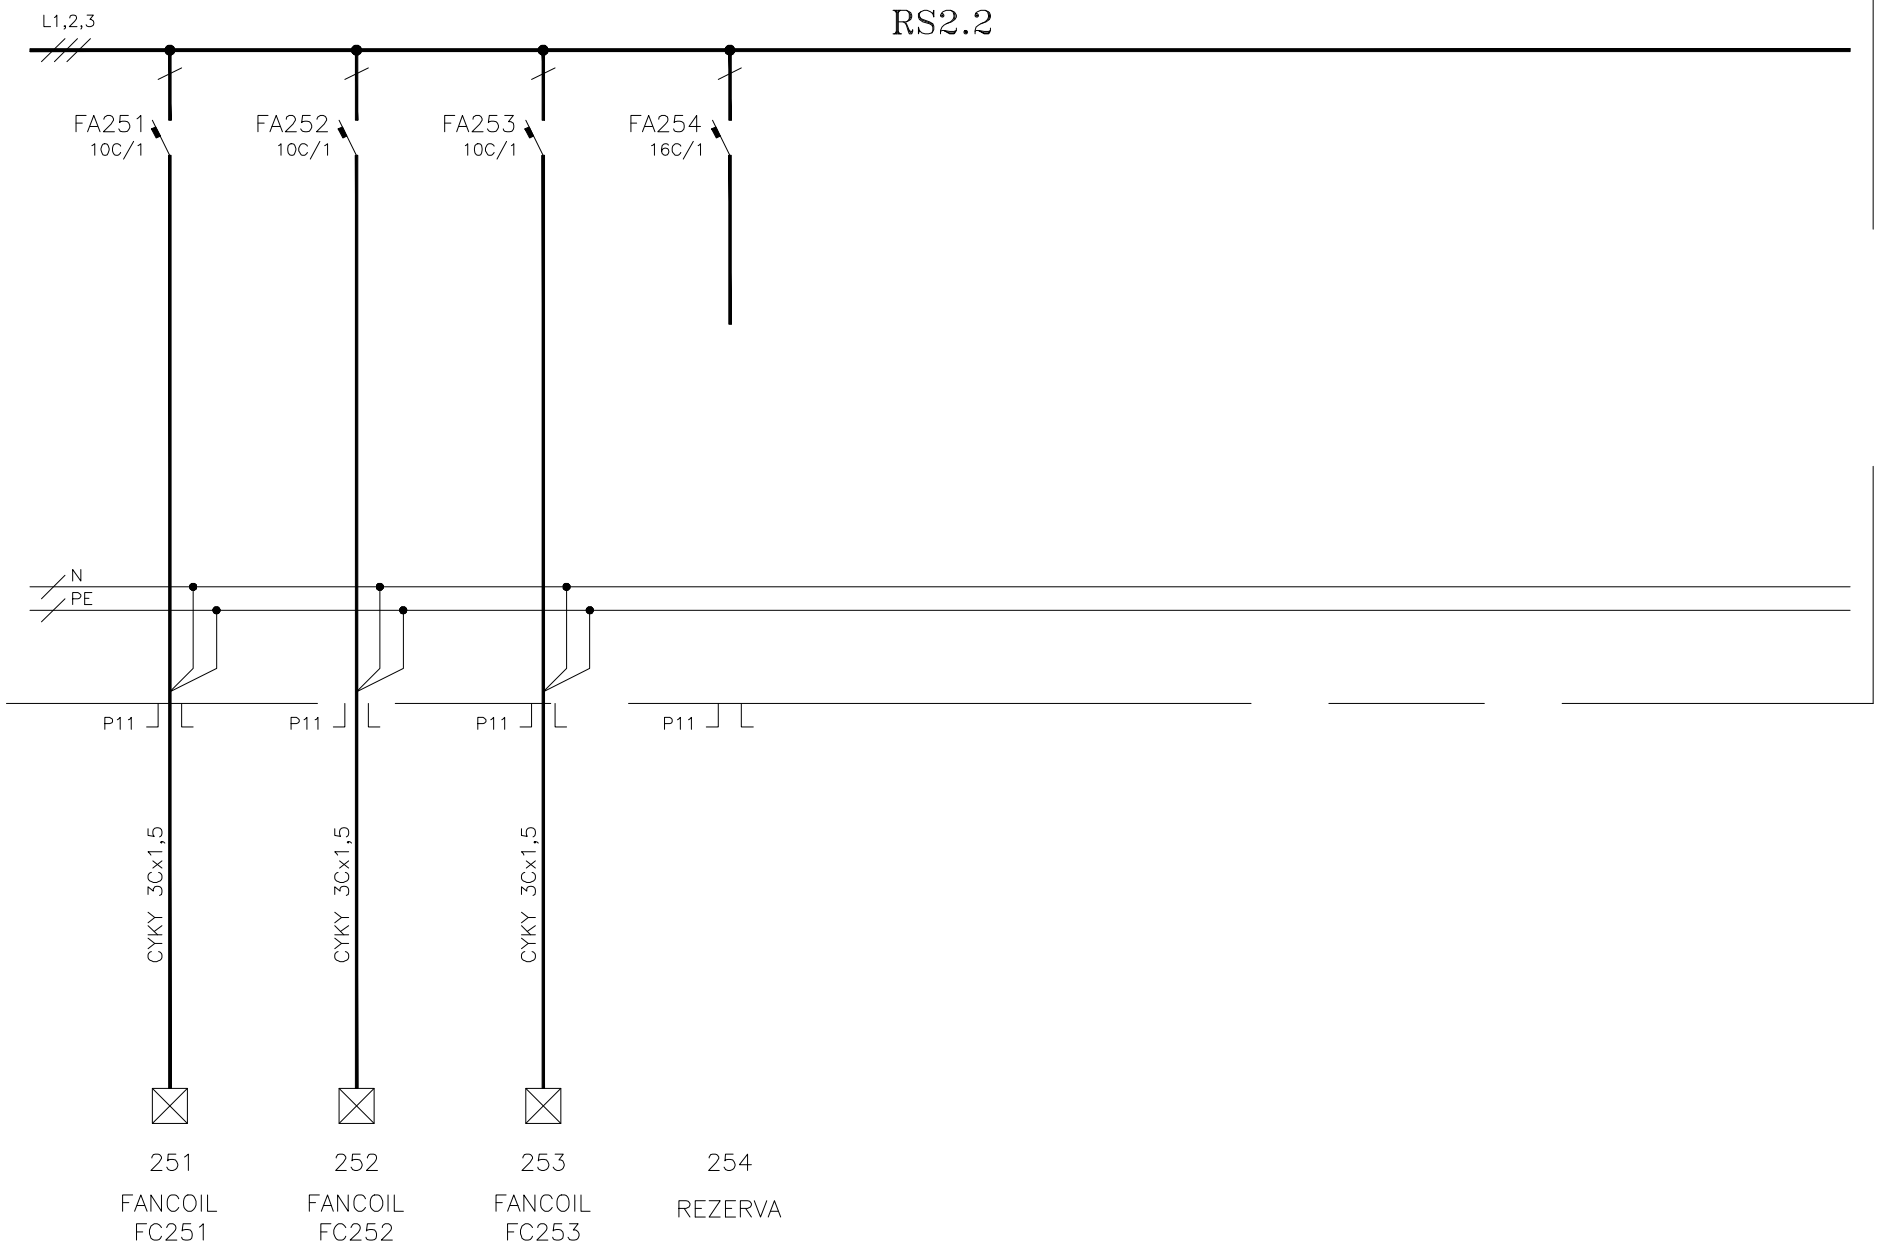

NÁZEV AKCE	MORFOLOGICKÉ CENTRUM I. ETAPA – BRNO BOHUNICE	NÁZEV VÝKRESU	ROZVADĚČ RS2.2, RS2.2–D	ARCH. ČÍSLO	ČÍS. VÝKR. 20/5
------------	---	---------------	-------------------------	-------------	--------------------

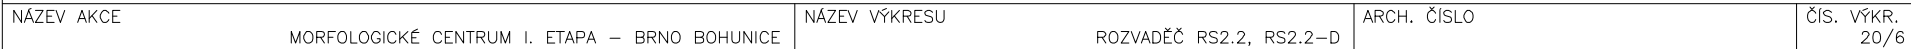

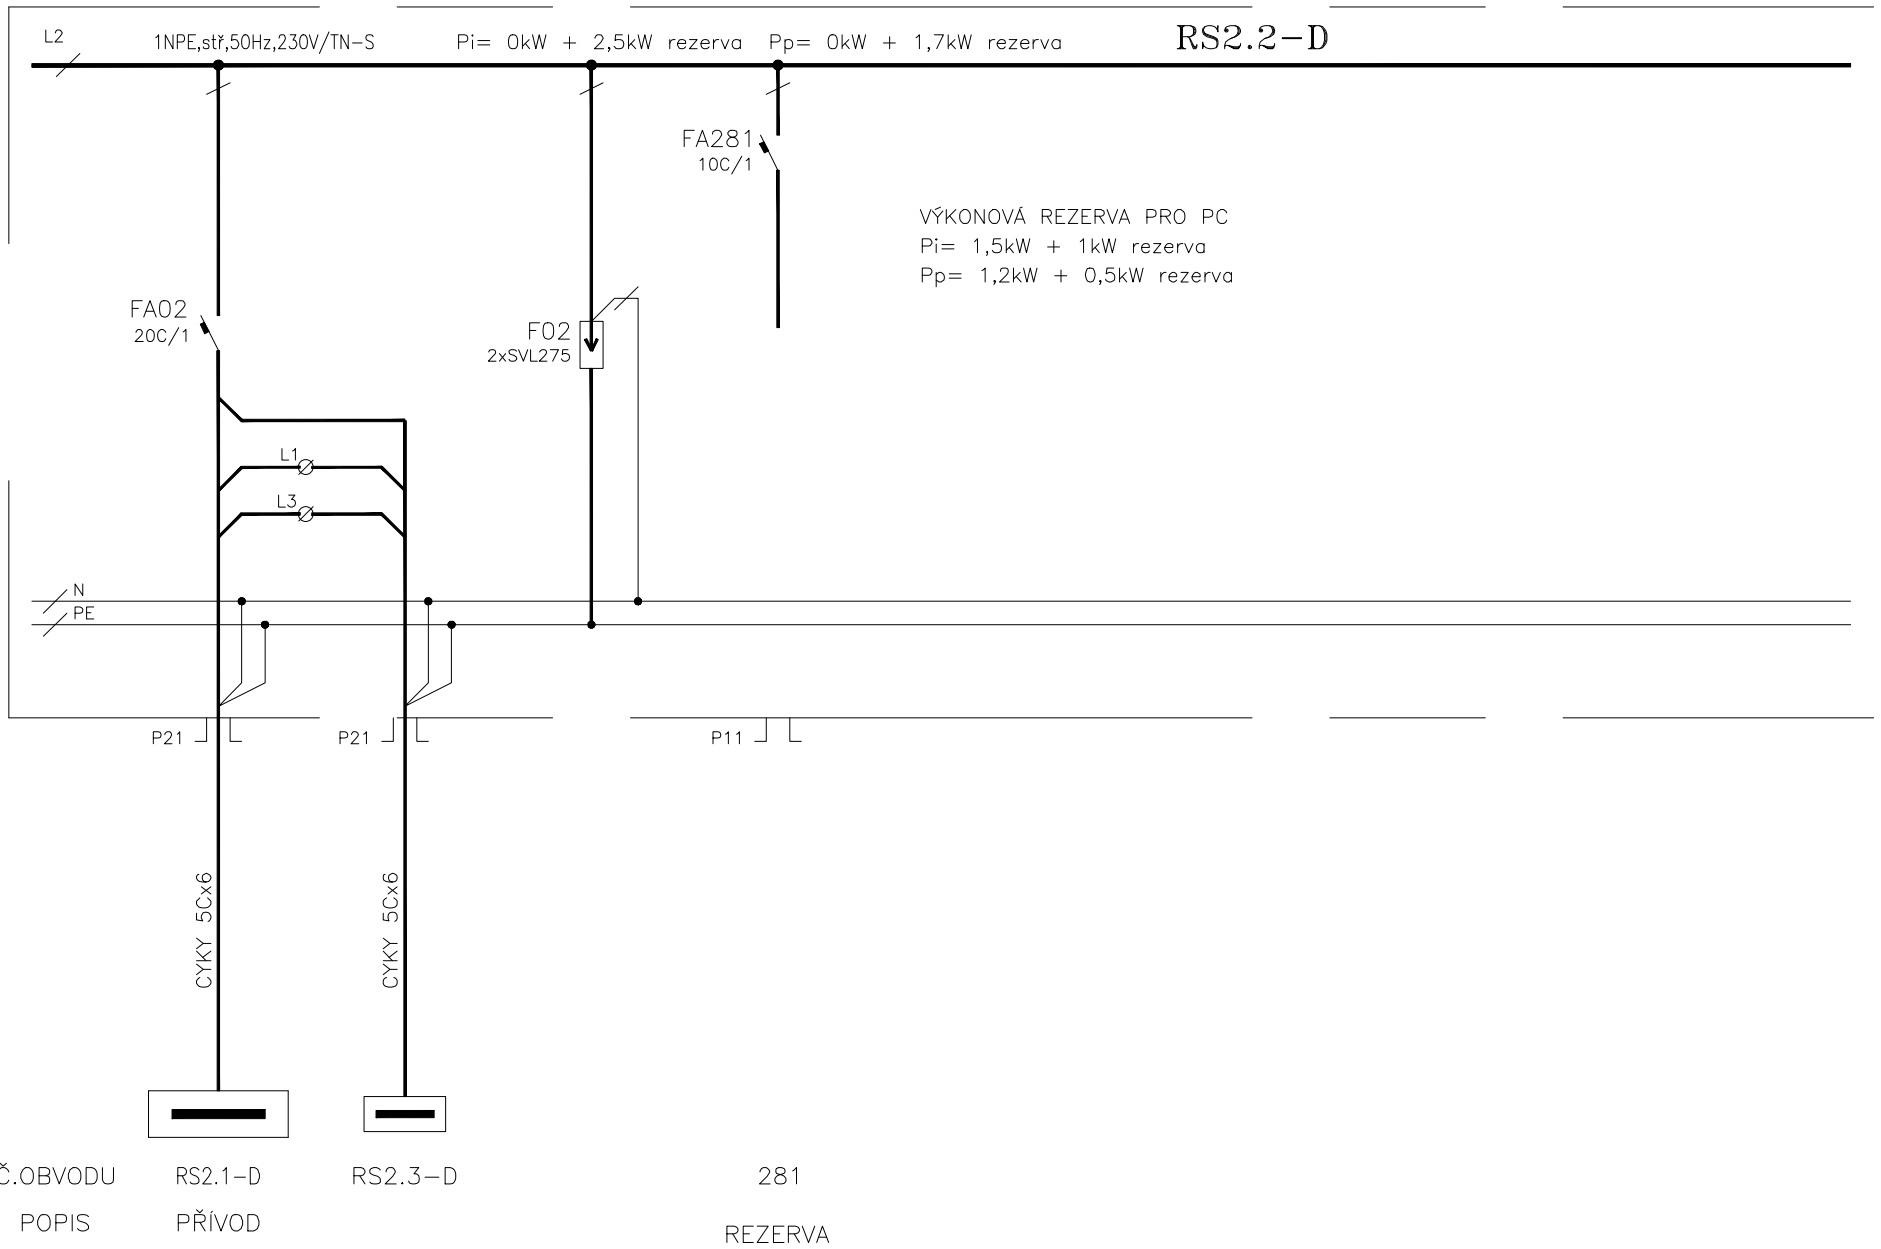

Č.OBVODU	RS2.1-D	RS2.3-D	281
POPIS	PŘÍVOD		REZERVA