
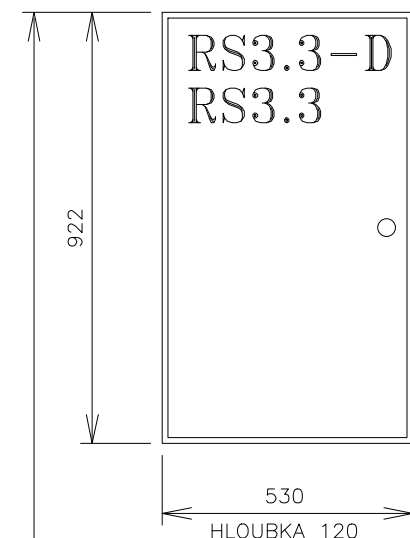


REVIZE	DATUM	PROVEDL	POPIS ZMĚNY
6			
5			
4			
3			
2	01/2018	VLACH SUKB	AKTUALIZACE DLE SKUTEČNÉHO STAVU
1	02/2001	L. STANĚK	ZMĚNA ZÁSUVKOVÝCH OBVODŮ A VÝKONŮ

PRO FIRMU UNISTAV a.s. V KOOPERACI ZPRACOVALA FIRMA: ING. JAN DUDA, VÍDEŇSKÁ 103, 619 00 BRNO TELEFON, FAX: 43 21 39 49 ZAK. Č.: 00-318-211 POŘ. Č.:				RAZÍTKO ING.JAN DUDA středisko projekce Vídeňská 103 61900 BRNO
VEDOUcí PROJEKTANT	ZODP. PROJEKTANT	VYPRACOVAL	KRESLIL	
	ING. JAN DUDA	JOSEF JAROŠ	ACAD LT	

VEDOUČÍ PROJEKTANT	ZODP. PROJEKTANT	VYPRACOVAL	KRESLIL	<div></div> <div>UNISTAV a.s. Projekce IBC - Příkop 6 604 33 Brno</div>	
ING. VINTER	ING. ARCH V. MAREŠ		AUTOCAD R14		
INVESTOR	MASARYKOVA UNIVERSITA BRNO				
STAVBA	MORFOLOGICKÉ CENTRUM I. ETAPA BRNO BOHUNICE			FORMÁT	8A4
				DATUM	02/2001
PROFESE/ČÁST P.D.	E 07 OSVĚTLENÍ A VNITŘNÍ SILNOPROUDÉ ROZVODY			MĚŘÍTKO	–
				ZAK. ČÍSLO	40–00
STAVEBNÍ OBJEKT	SO 302- OBJEKT VÝUKY, MEDECÍN. PROVOZU A LABORATOŘÍ			STUPEŇ	PROJEKT PRO PROVEDENÍ STAVBY
NÁZEV VÝKRESU	ROZVADĚČ RS3.3, RS3.3-D			ARCHIVNÍ ČÍSLO (ČÍSLO VÝKRESU)	
				E0701 00-24-2	

SOUBOR:



RS3.3-D
1 ŘADA-D
RS3.3
1 ŘADA-P
3 ŘADY-N

D – VÝVODY NAPOJENÉ Z NÁHRADNÍHO ZDROJE
P – VÝVODY PRO POČÍTAČOVÉ ZÁSUVKY
N – VÝVODY NAPÁJENÉ ZE SÍTĚ

ROZVADĚČ JE UMÍSTĚN V 1.NP

ROZVADĚČ RS3.3-D, RS3.3

Typ rozvaděče	OCELOVÁ ROZVODNICE NA POVRCH – F&G O7eco W5/105I		
Počet polí	1	dělení	–
Krytí – zavřený	IP40	otevřený	IP30
Přívody	SHORA	vývody	NAHORU
Rozměr:	šířka – 530mm	výška – 922mm	hloubka – 120mm
Nátěr:	RAL 9016		

Napěťové soustavy :	Ochrana proti nebezpečnému dotyku
3NPE, stř., 50Hz, 400V/TN-S	SAMOČINNÝM ODPOJENÍM OD ZDROJE
–	–
–	–
–	–

NÁZEV AKCE


MORFOLOGICKÉ CENTRUM I. ETAPA – BRNO BOHUNICE

NÁZEV VÝKRESU

ROZVADĚČ RS3.3, RS3.3-D

ARCH. ČÍSLO

ČÍS. VÝKR.
24/2

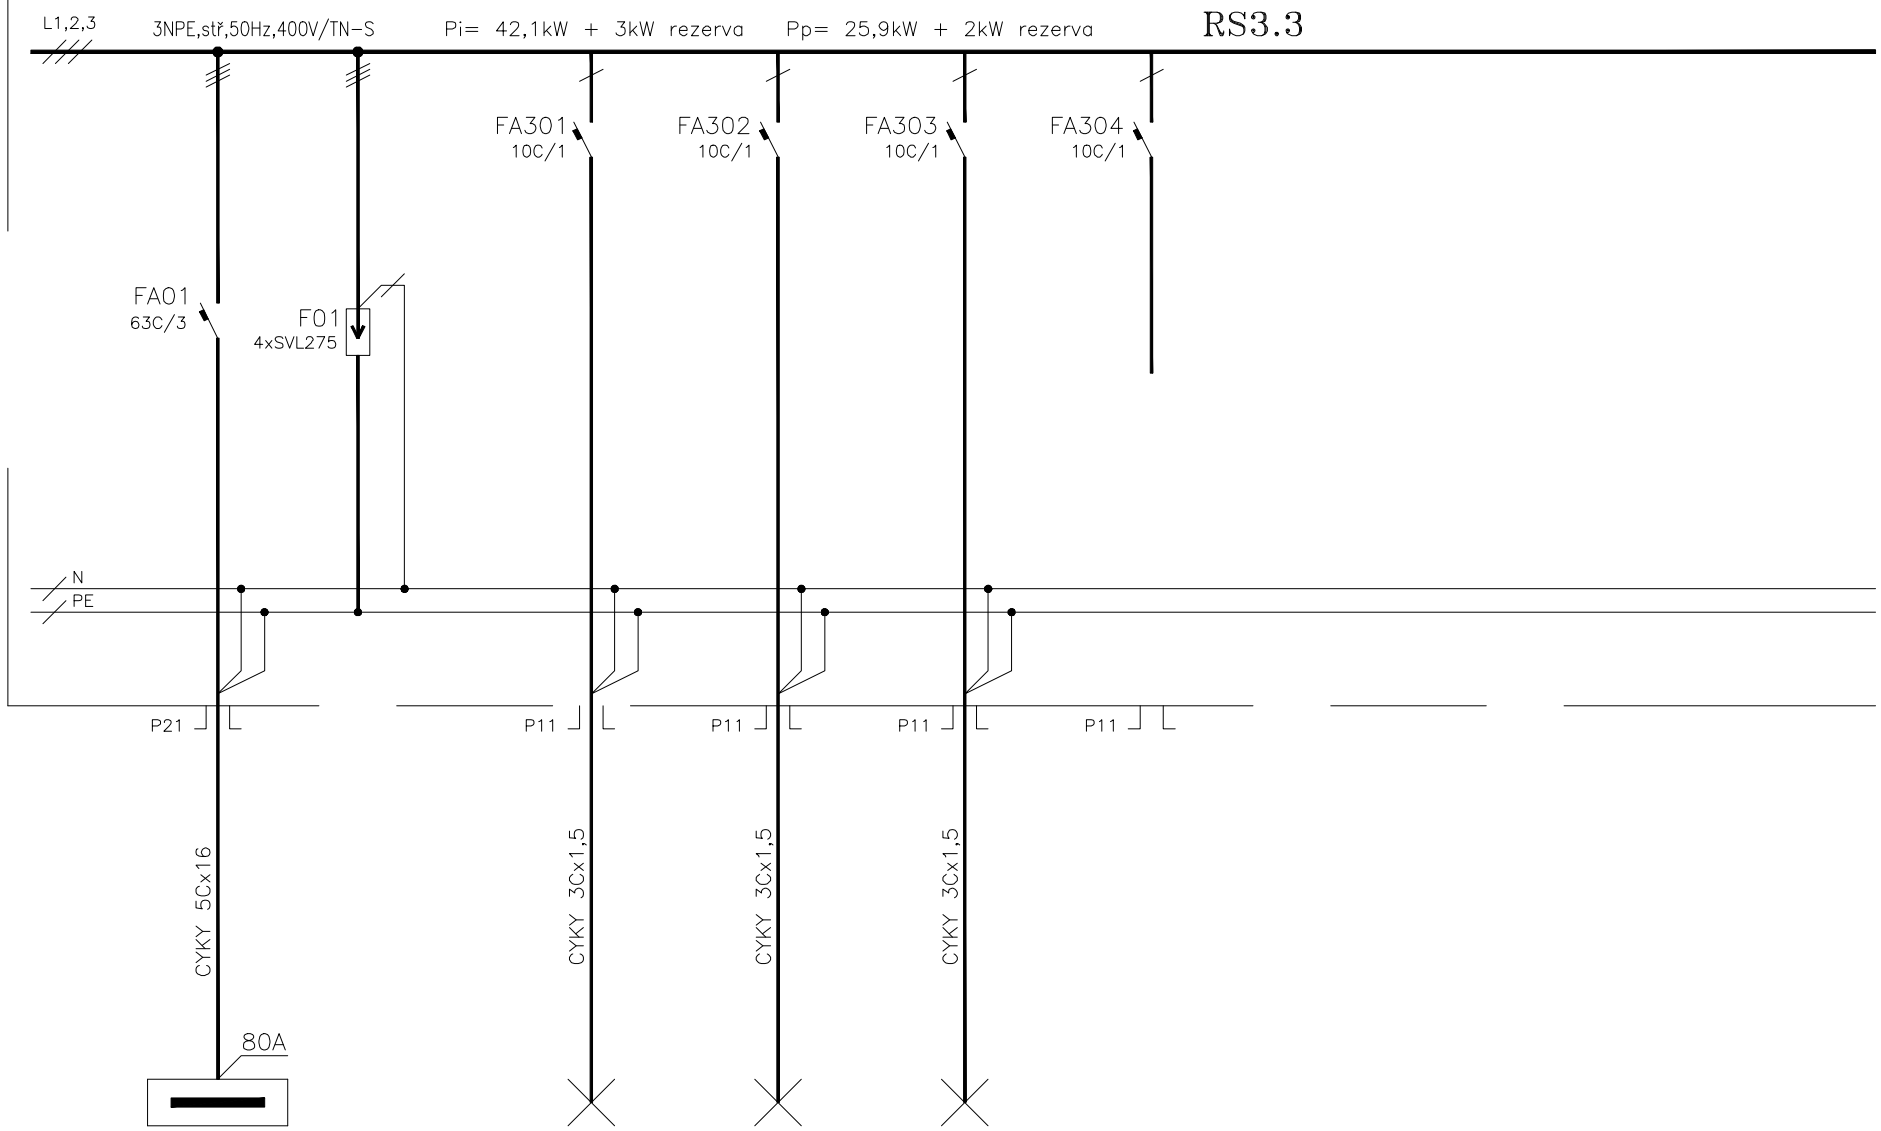

RS3.3

Č.OBVODU
POPIS

RH
PŘÍVOD

301
OSVĚTLENÍ
KANC. SEKRETÁŘ.
KUCHYŇ

302
OSVĚTLENÍ
PRACOVNY

303
OSVĚTLENÍ
PRACOVNY

304
REZERVA

NÁZEV AKCE


MORFOLOGICKÉ CENTRUM I. ETAPA – BRNO BOHUNICE

NÁZEV VÝKRESU

ROZVADĚČ RS3.3, RS3.3–D

ARCH. ČÍSLO

ČÍS. VÝKR.
24/3

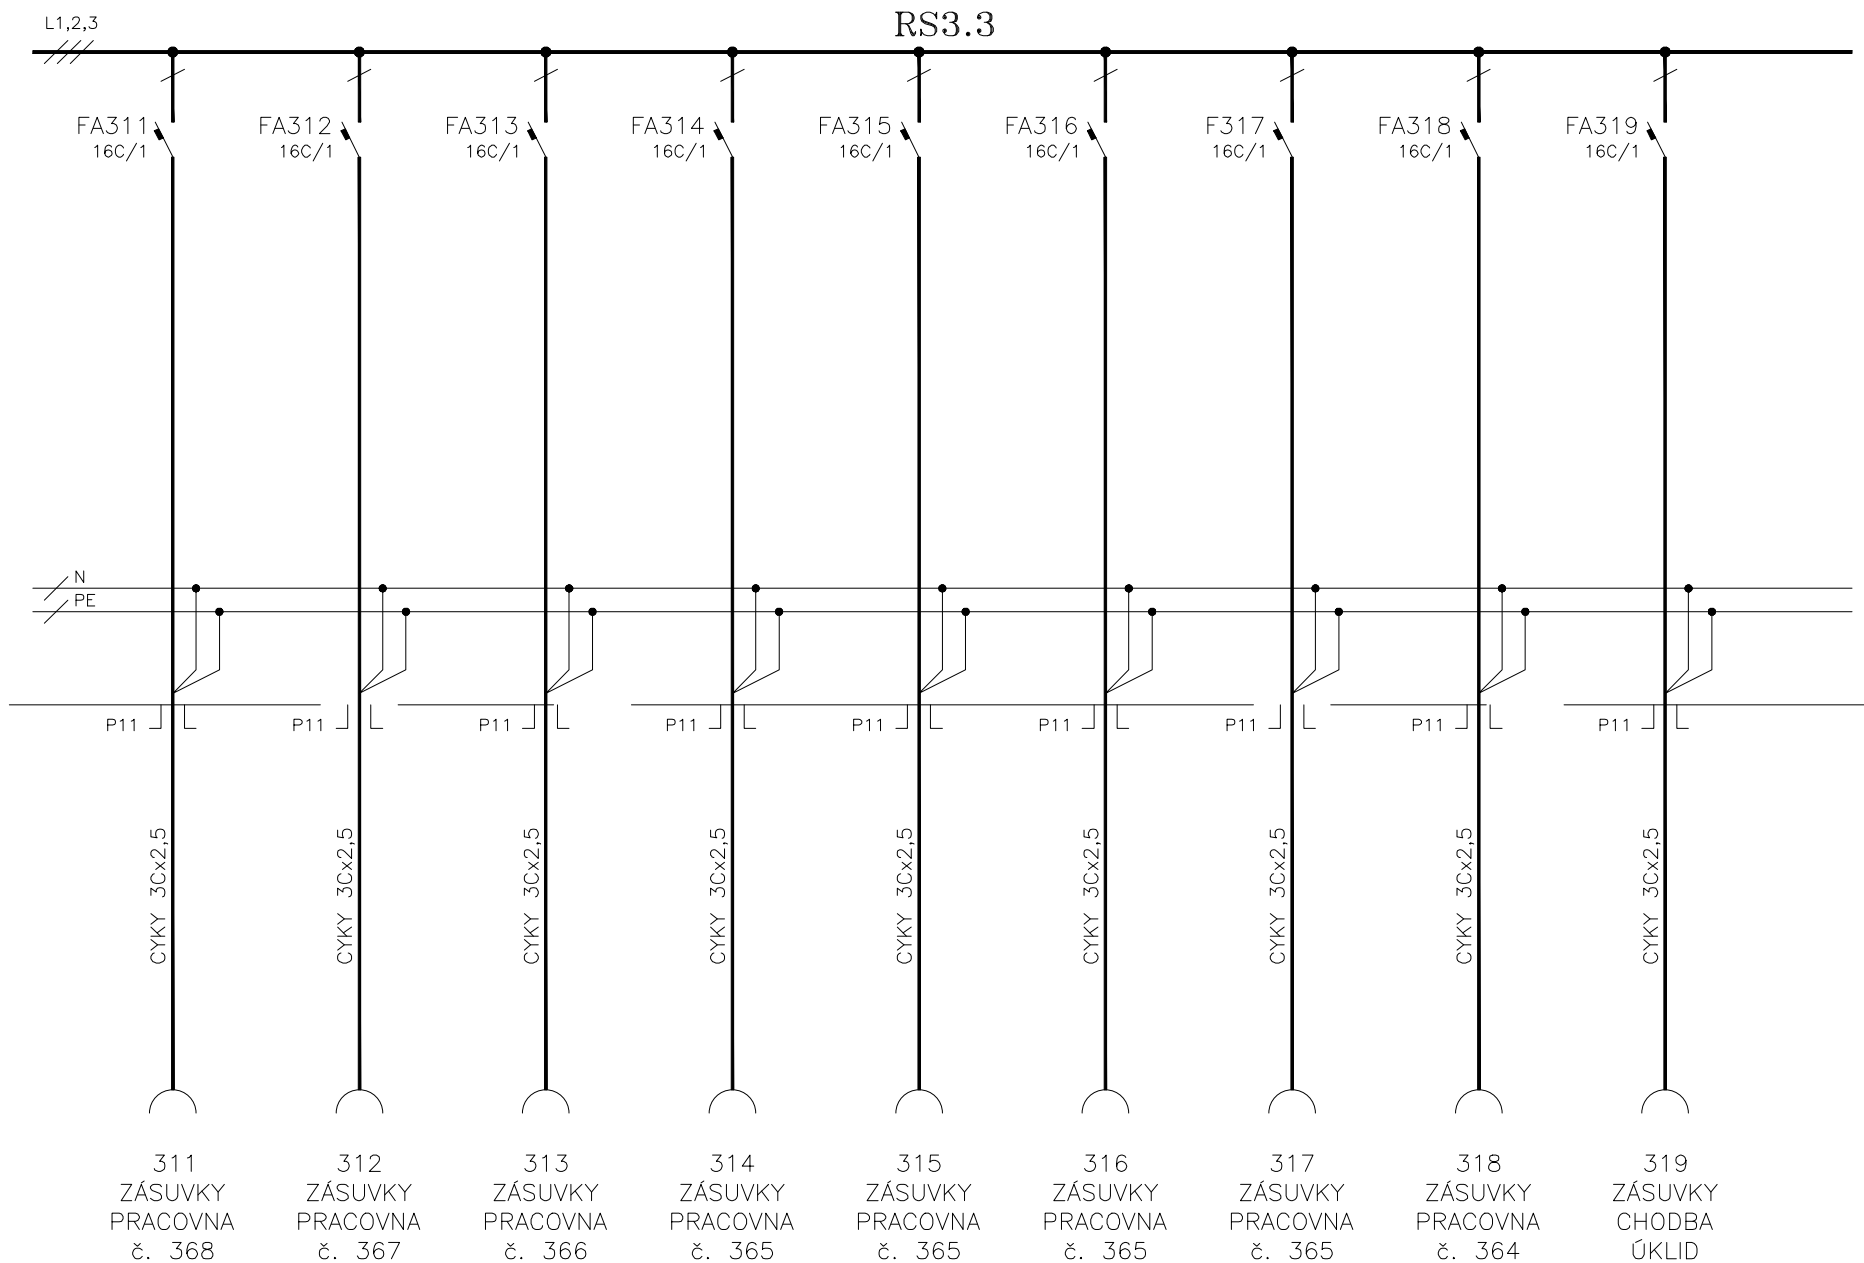

NÁZEV AKCE


MORFOLOGICKÉ CENTRUM I. ETAPA – BRNO BOHUNICE

NÁZEV VÝKRESU

ROZVADĚČ RS3.3, RS3.3–D

ARCH. ČÍSLO

ČÍS. VÝKR.
24/4

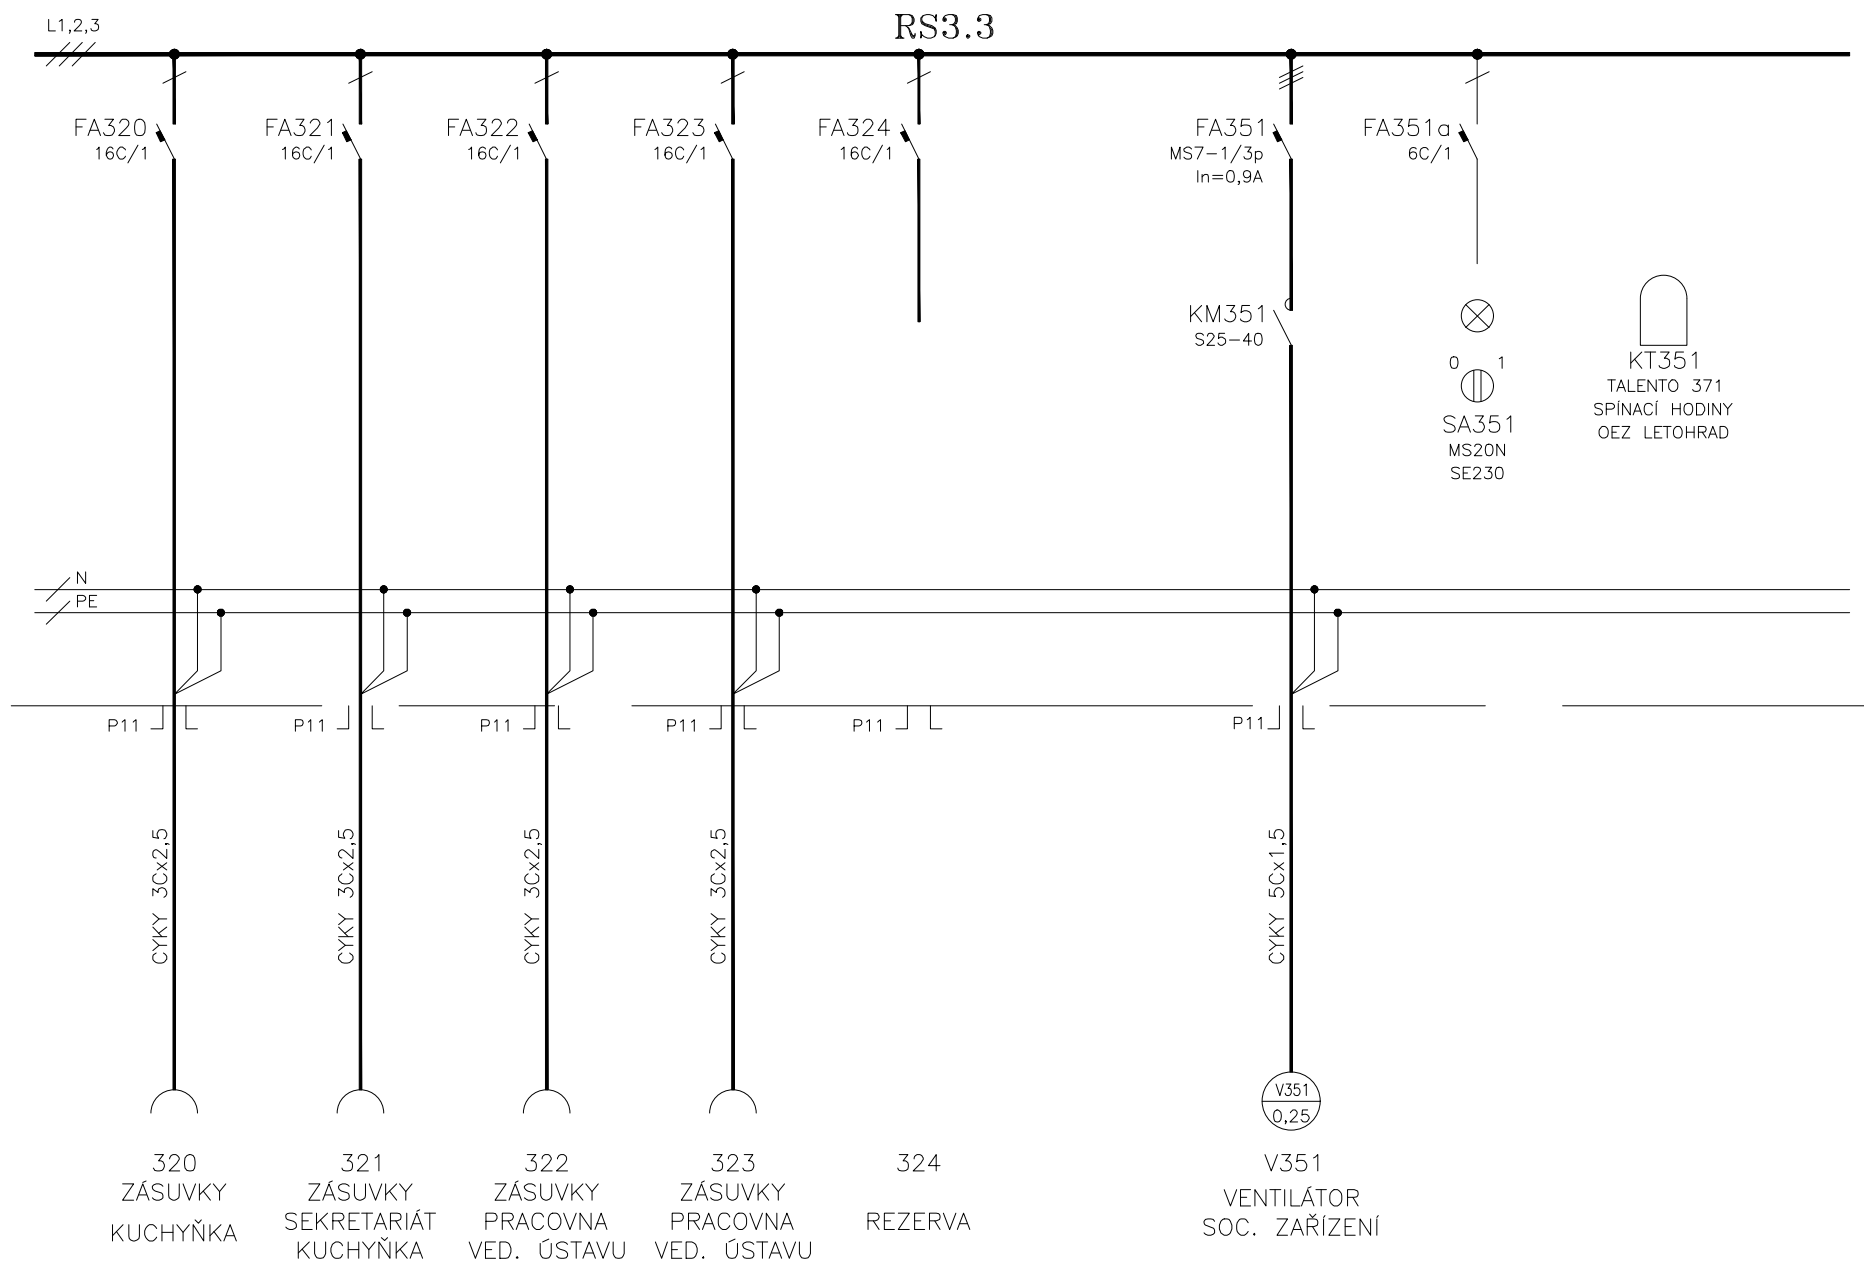

NÁZEV AKCE


MORFOLOGICKÉ CENTRUM I. ETAPA – BRNO BOHUNICE

NÁZEV VÝKRESU

ROZVADĚČ RS3.3, RS3.3–D

ARCH. ČÍSLO

ČÍS. VÝKR.
24/5

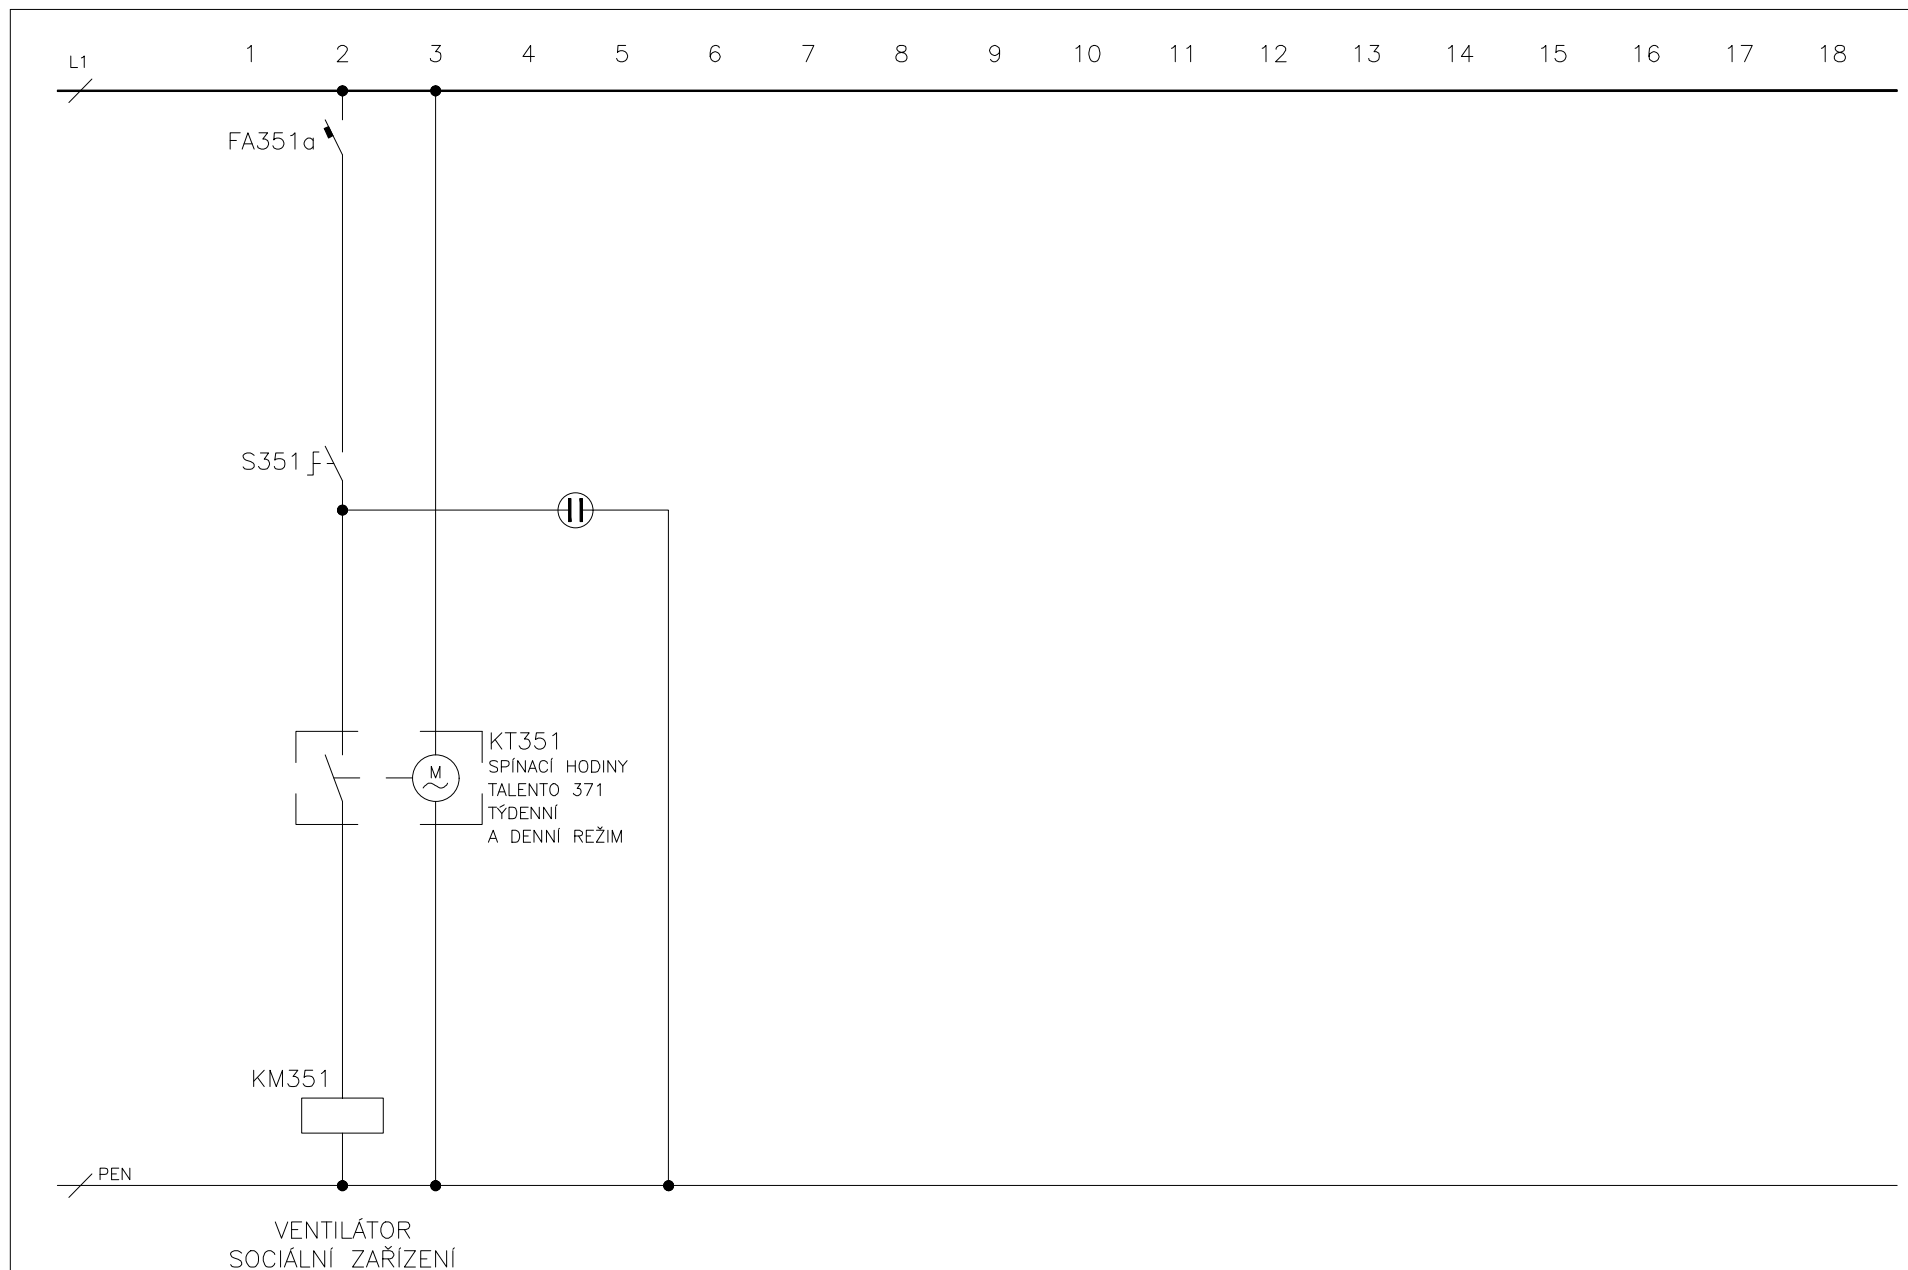

NÁZEV AKCE


MORFOLOGICKÉ CENTRUM I. ETAPA – BRNO BOHUNICE

NÁZEV VÝKRESU

ROZVADĚČ RS3.3, RS3.3–D

ARCH. ČÍSLO

ČÍS. VÝKR.
24/6

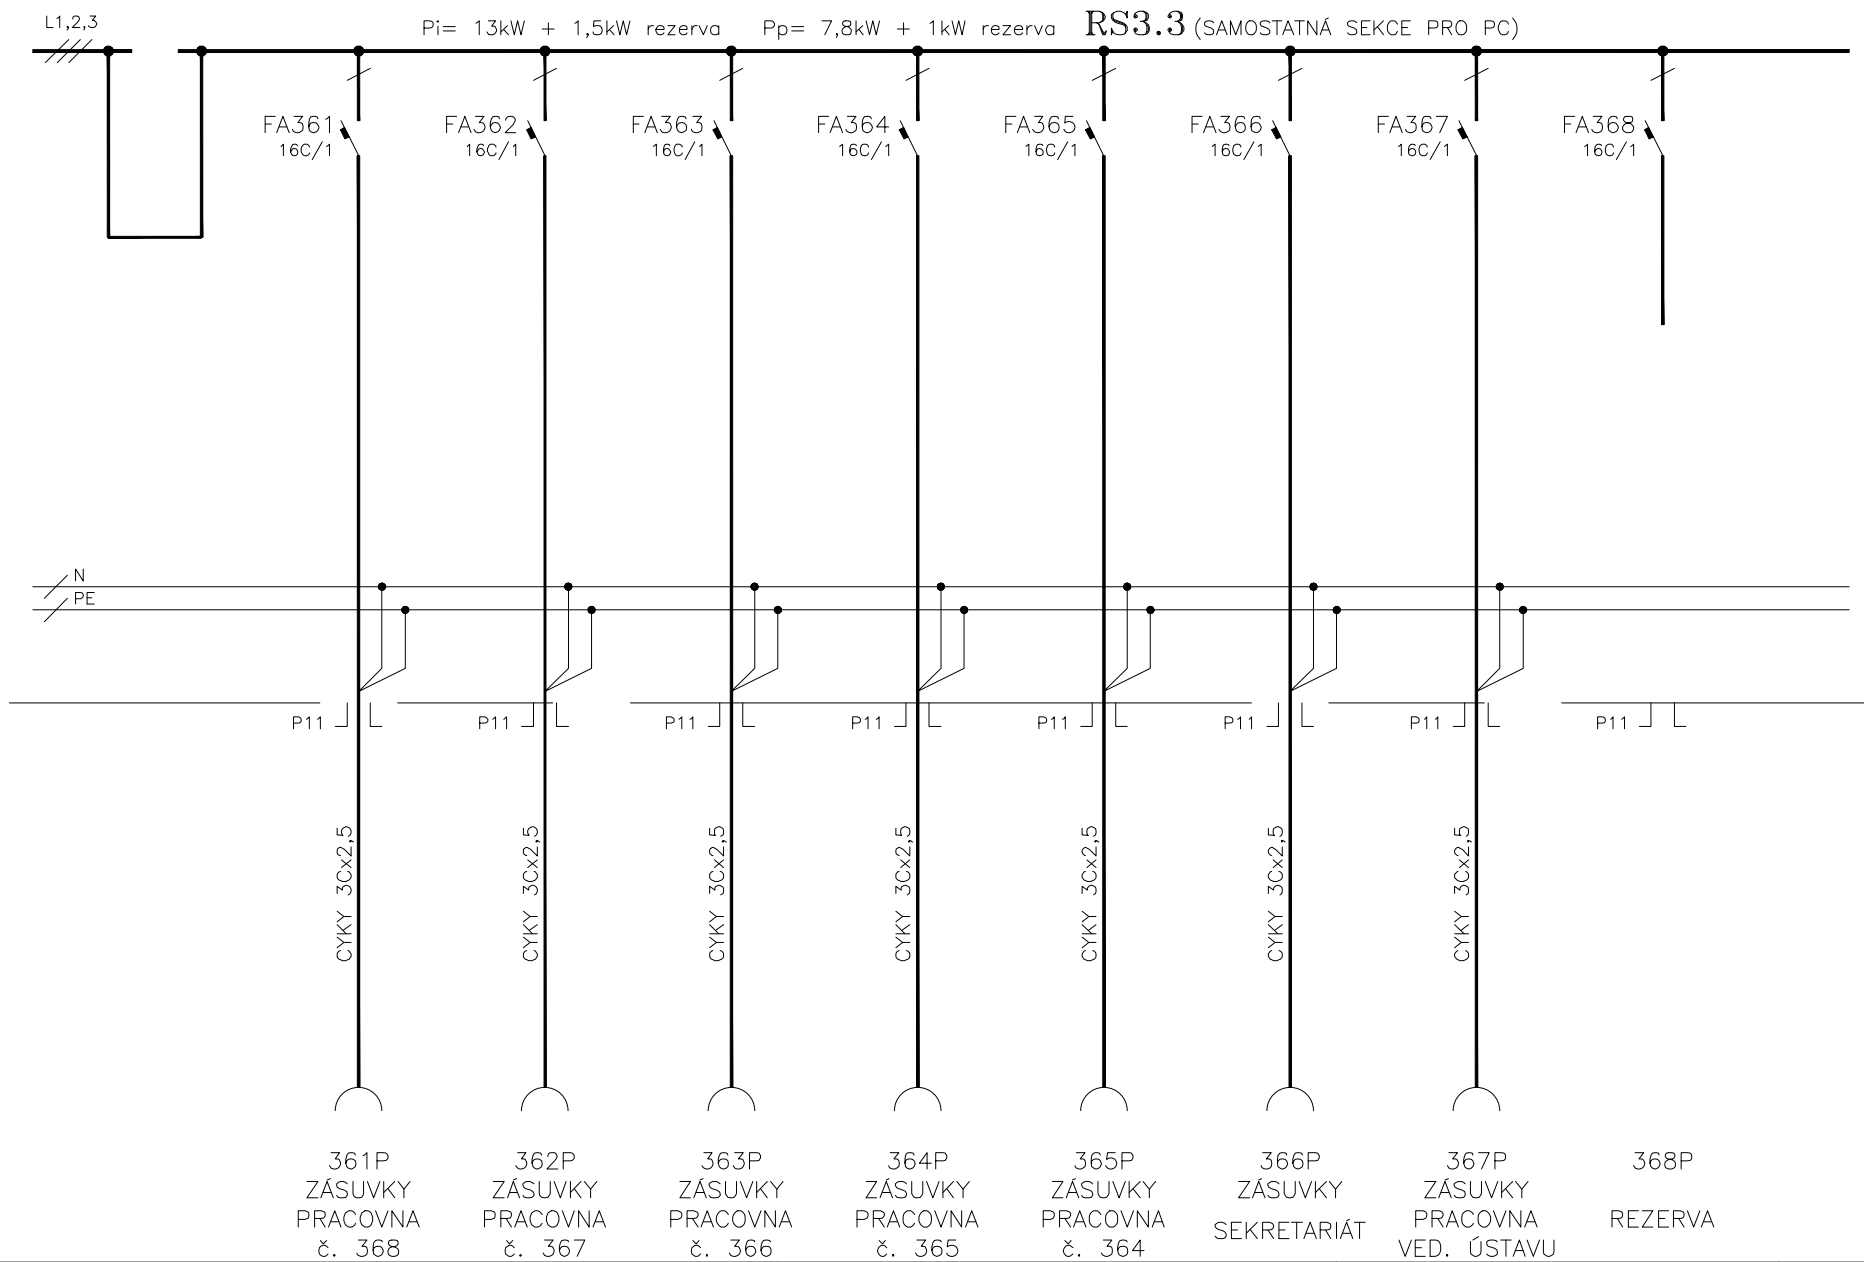

NÁZEV AKCE


MORFOLOGICKÉ CENTRUM I. ETAPA – BRNO BOHUNICE

NÁZEV VÝKRESU

ROZVADĚČ RS3.3, RS3.3–D

ARCH. ČÍSLO

ČÍS. VÝKR.
24/7

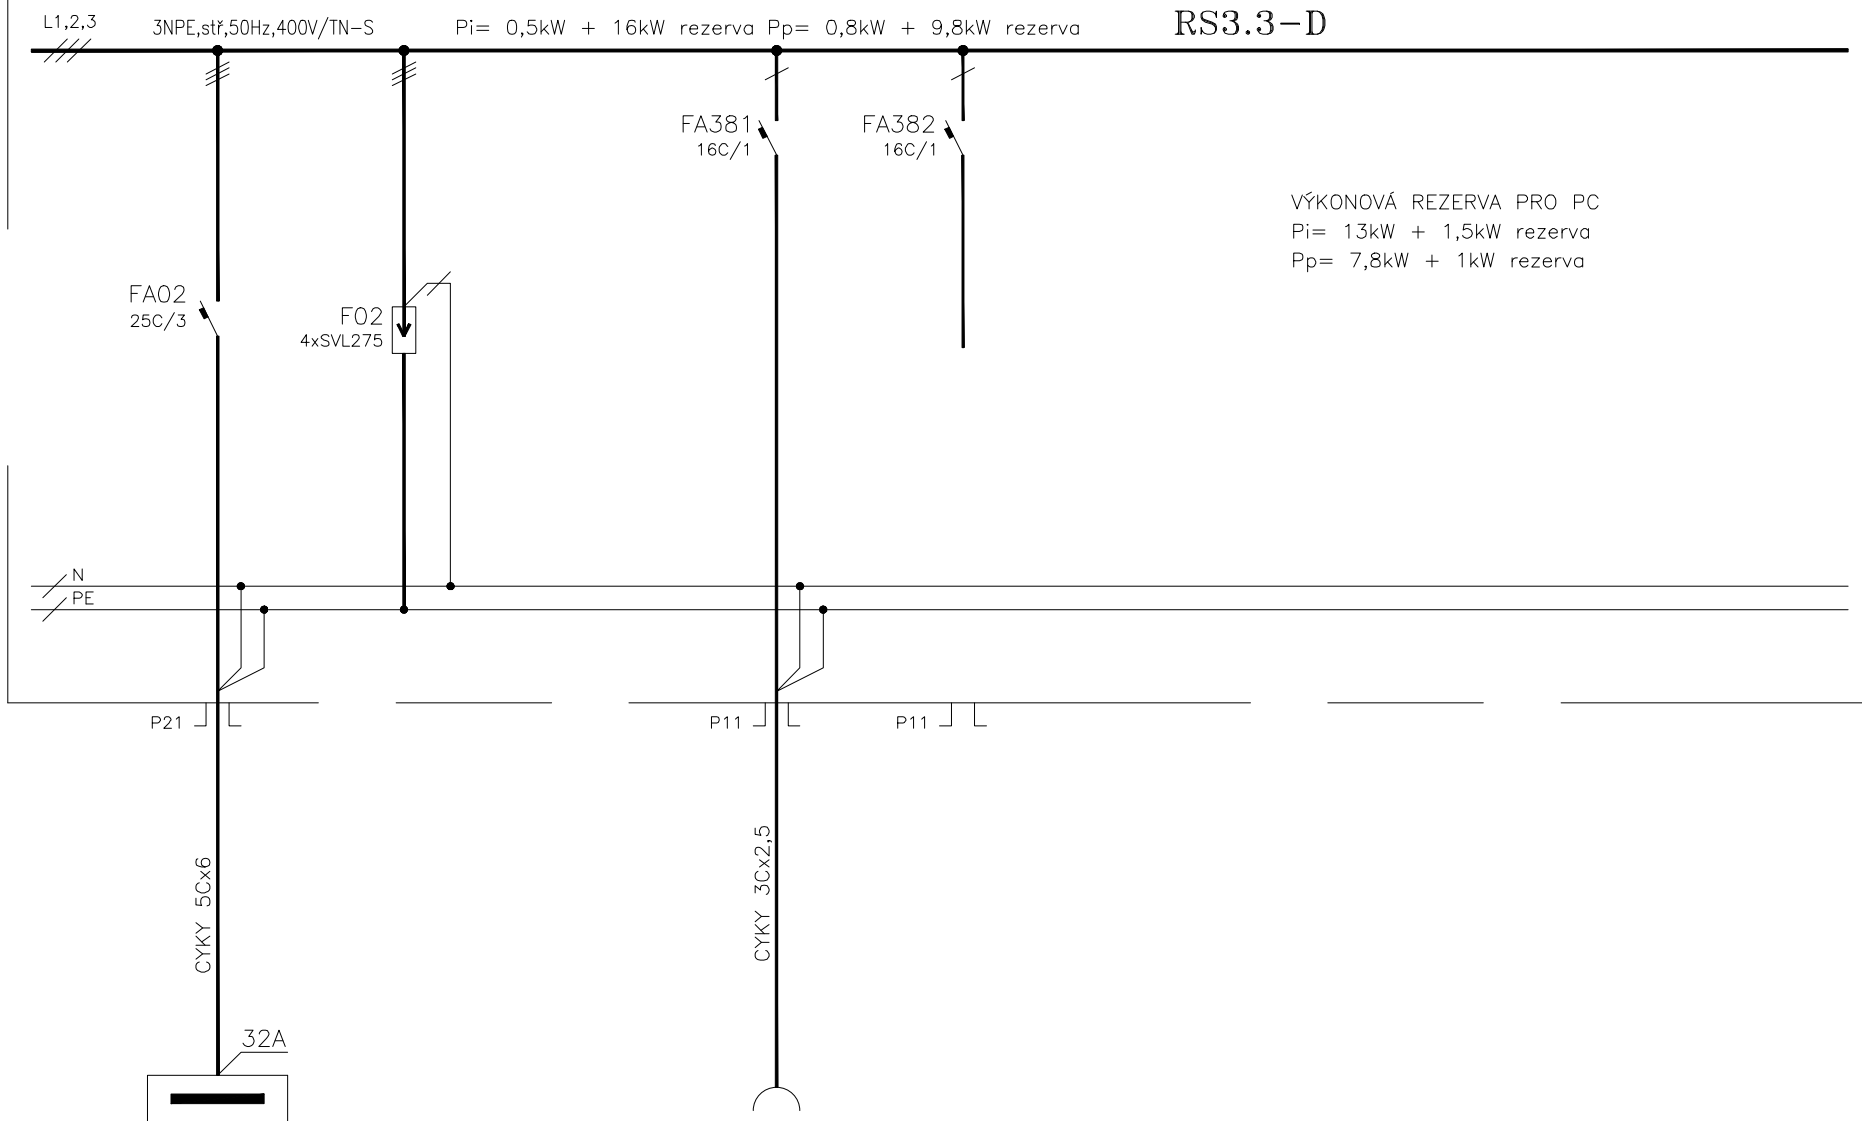

Č.OBVODU RH-SEKCE DA
 POPIS PŘÍVOD

381 382
 ZÁSUVKY
 LEDNICE REZERVA
 PRAC. č. 365

NÁZEV AKCE	MORFOLOGICKÉ CENTRUM I. ETAPA – BRNO BOHUNICE	NÁZEV VÝKRESU	ROZVADĚČ RS3.3, RS3.3-D	ARCH. ČÍSLO	ČÍS. VÝKR. 24/8
------------	---	---------------	-------------------------	-------------	--------------------