
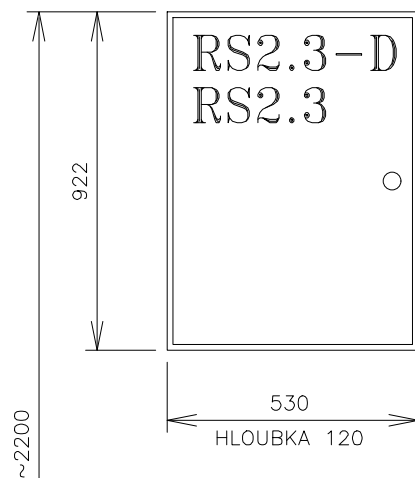


REVIZE	DATUM	PROVEDL	POPIS ZMĚNY
6			
5			
4			
3			
2	01/2018	VLACH SUKB	AKTUALIZACE DLE SKUTEČNÉHO STAVU
1	02/2001	L. STANĚK	ZMĚNA ZÁSUVKOVÝCH OBVODŮ A VÝKONŮ

PRO FIRMU UNISTAV a.s. V KOOPERACI ZPRACOVALA FIRMA: ING. JAN DUDA, VÍDEŇSKÁ 103, 619 00 BRNO TELEFON, FAX: 43 21 39 49 ZAK. Č.: 00-318-211 POŘ. Č.:				RAZÍTKO  <b>ING.JAN DUDA</b> <b>středisko projekce</b> <b>Vídeňská 103</b> <b>61900 BRNO</b>
VEDOUcí PROJEKTANT	ZODP. PROJEKTANT	VYPRACOVAL	KRESLIL	
	ING. JAN DUDA	JOSEF JAROŠ	ACAD LT	

VEDOUČÍ PROJEKTANT	ZODP. PROJEKTANT	VYPRACOVAL	KRESLIL	<div></div> <div>UNISTAV a.s. Projekce IBC - Příkop 6 604 33 Brno</div>	
ING. VINTER	ING. ARCH. V. MAREŠ		AUTOCAD R14		
INVESTOR	MASARYKOVA UNIVERSITA BRNO				
STAVBA	MORFOLOGICKÉ CENTRUM I. ETAPA BRNO BOHUNICE			FORMÁT	8A4
				DATUM	02/2001
PROFESE/ČÁST P.D.	E 07 OSVĚTLENÍ A VNITŘNÍ SILNOPROUDÉ ROZVODY			MĚŘÍTKO	—
				ZAK. ČÍSLO	40-00
STAVEBNÍ OBJEKT	SO 302- OBJEKT VÝUKY, MEDECÍN. PROVOZU A LABORATOŘÍ			STUPEŇ	PROJEKT PRO PROVEDENÍ STAVBY
NÁZEV VÝKRESU	ROZVADĚČ RS2.3, RS2.3-D			ARCHIVNÍ ČÍSLO (ČÍSLO VÝKRESU)	
				E0701 00-21-2	

SOUBOR:



RS2.3-D
1 ŘADA-D
RS2.2
1 ŘADA-P
3 ŘADY-N


D – VÝVODY NAPOJENÉ Z NÁHRADNÍHO ZDROJE  
P – VÝVODY PRO POČÍTAČOVÉ ZÁSUVKY  
N – VÝVODY NAPÁJENÉ ZE SÍTĚ


ROZVADĚČ JE UMÍSTĚN V 1.PP

## ROZVADĚČ RS2.3-D, RS2.3


Typ rozvaděče	OCELOVÁ ROZVODNICE NA POVRCH – F&G O7eco W5/105I		
Počet polí	1	dělení	–
Krytí – zavřený	IP40	otevřený	IP30
Přívody	ZHORA	vývody	NAHORU
Rozměr:	šířka – 530mm    výška – 922mm    hloubka – 120mm		
Nátěr:	ŠEDÝ		


Napěťové soustavy :	Ochrana proti nebezpečnému dotyku
3NPE, stř., 50Hz, 400V/TN-S	SAMOČINNÝM ODPOJENÍM OD ZDROJE
–	–
–	–
–	–

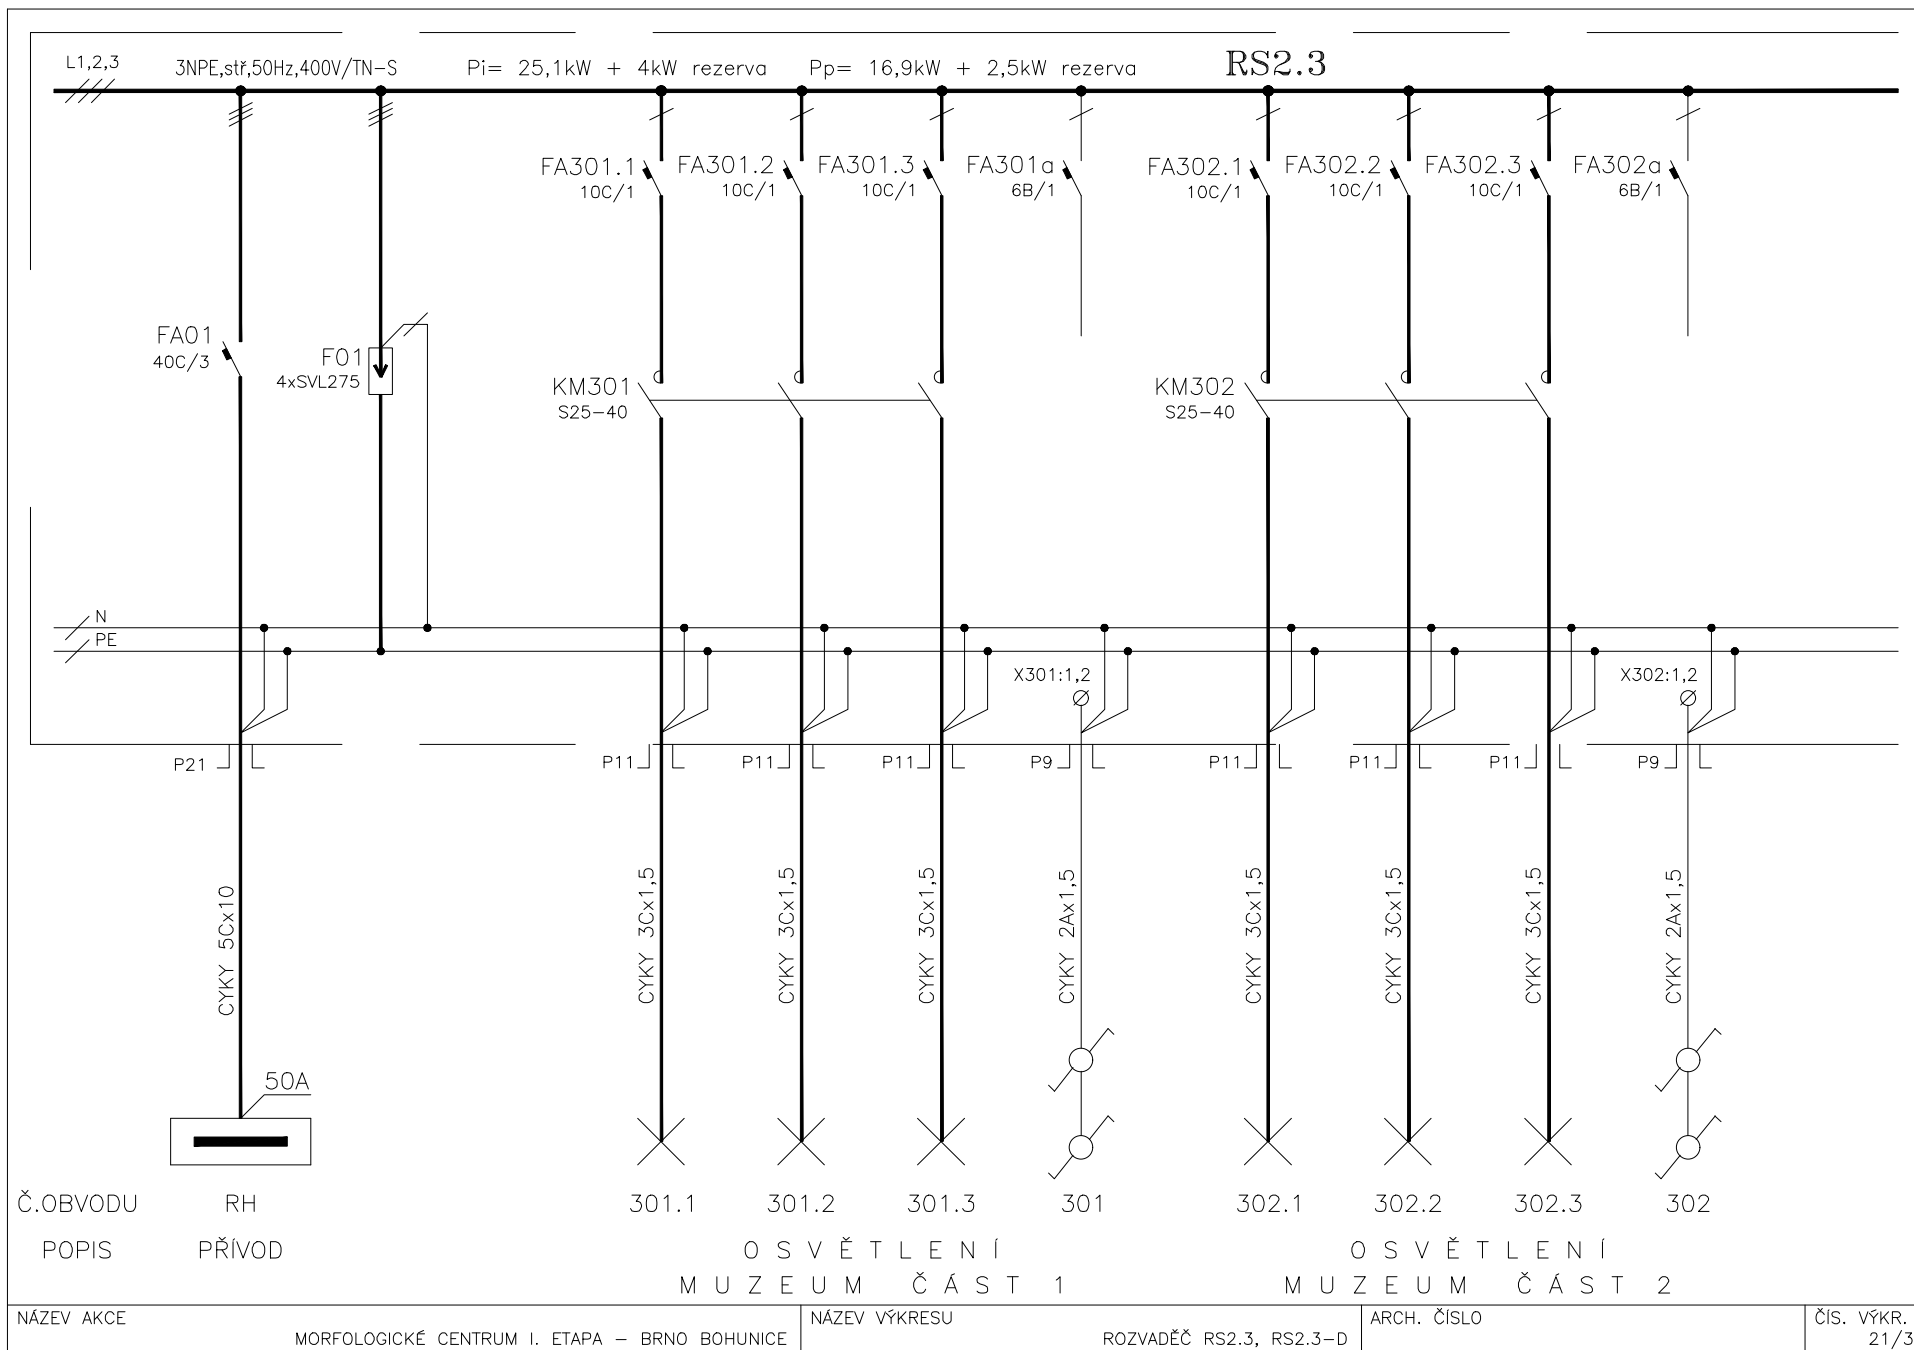

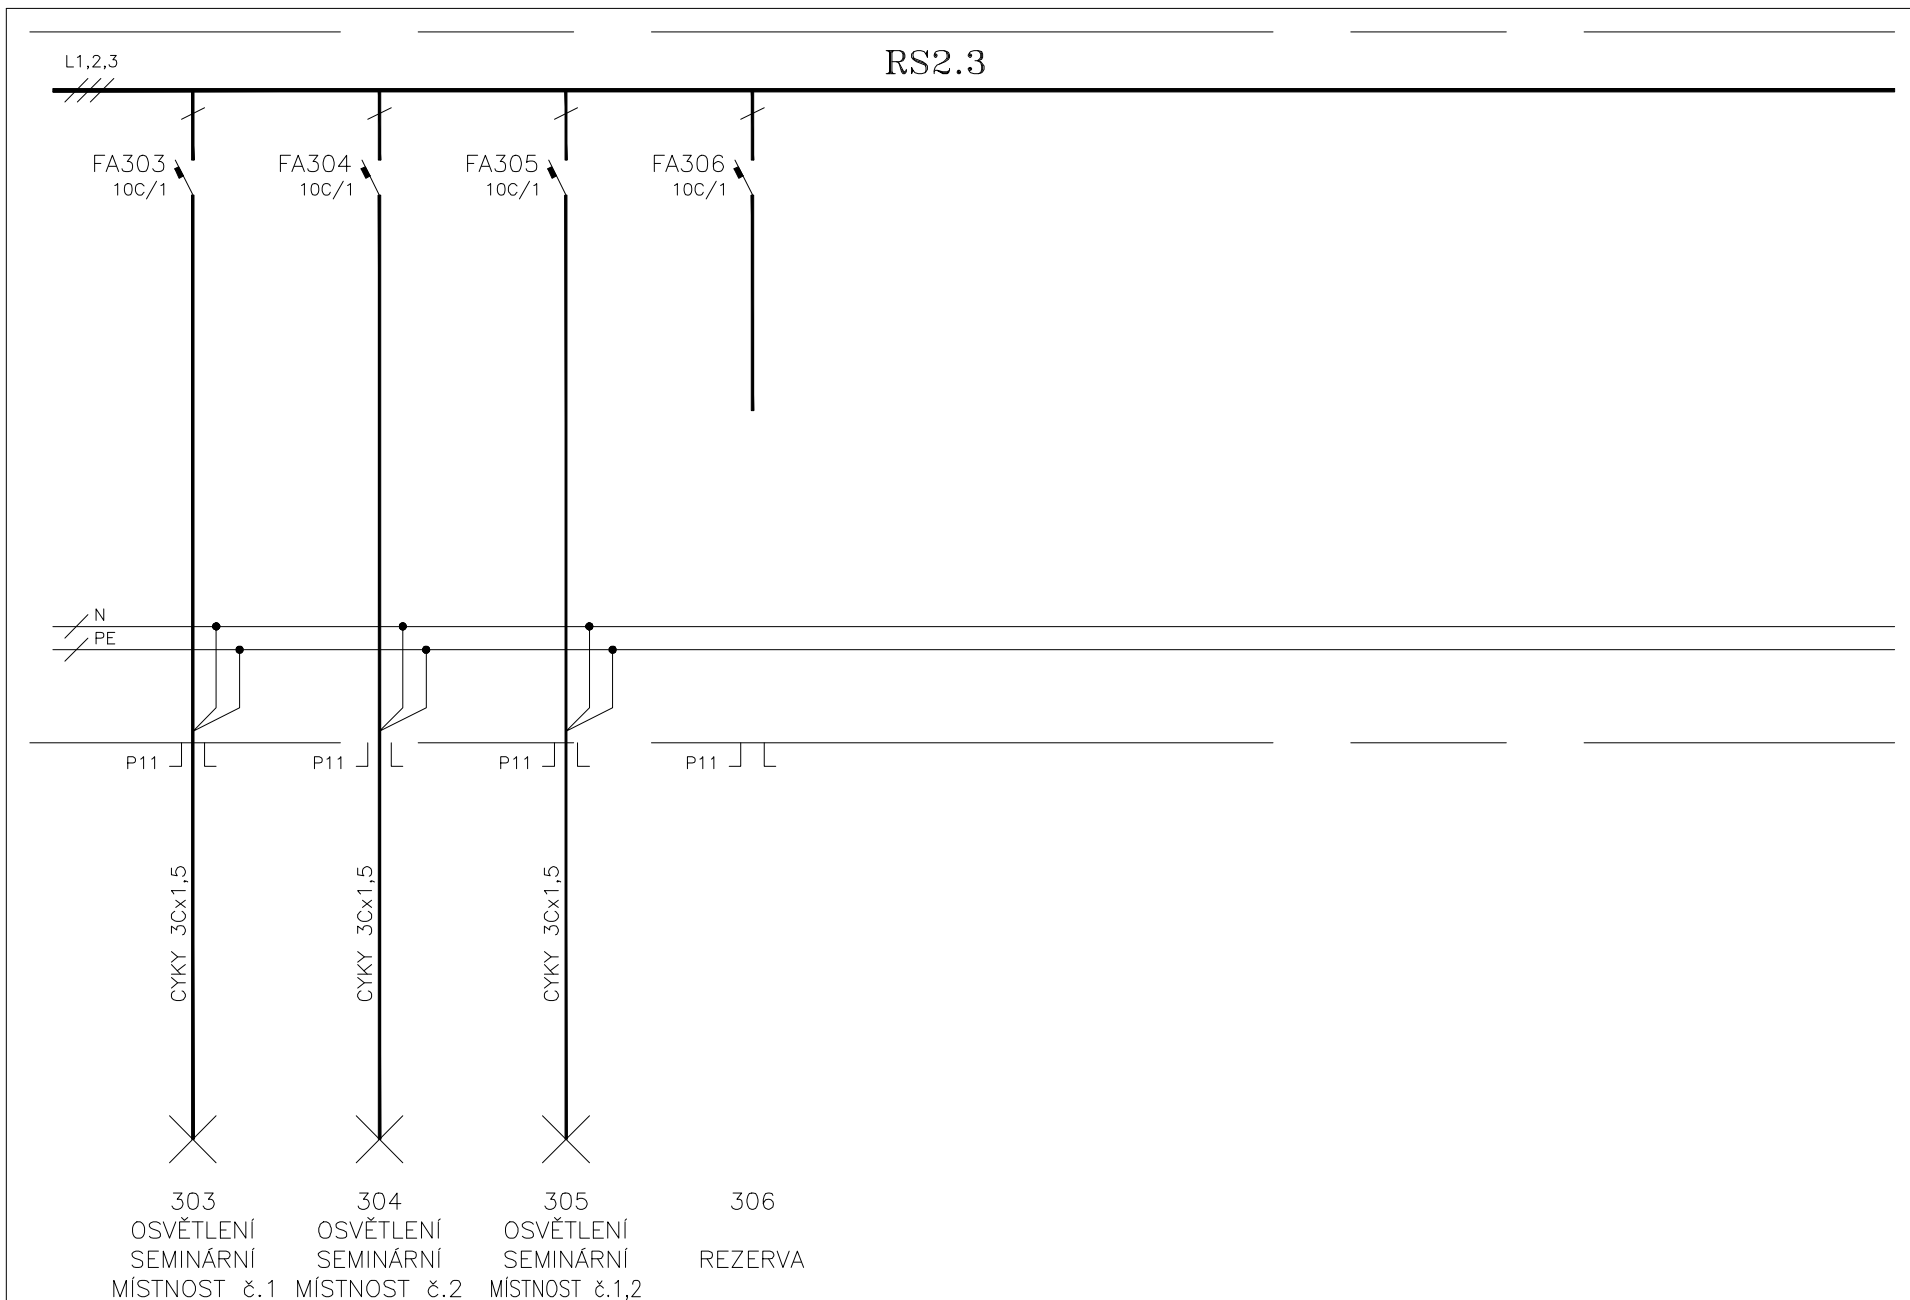


NÁZEV AKCE	MORFOLOGICKÉ CENTRUM I. ETAPA – BRNO BOHUNICE	NÁZEV VÝKRESU	ROZVADĚČ RS2.3, RS2.3–D	ARCH. ČÍSLO	ČÍS. VÝKR. 21/4
------------	---	---------------	-------------------------	-------------	--------------------

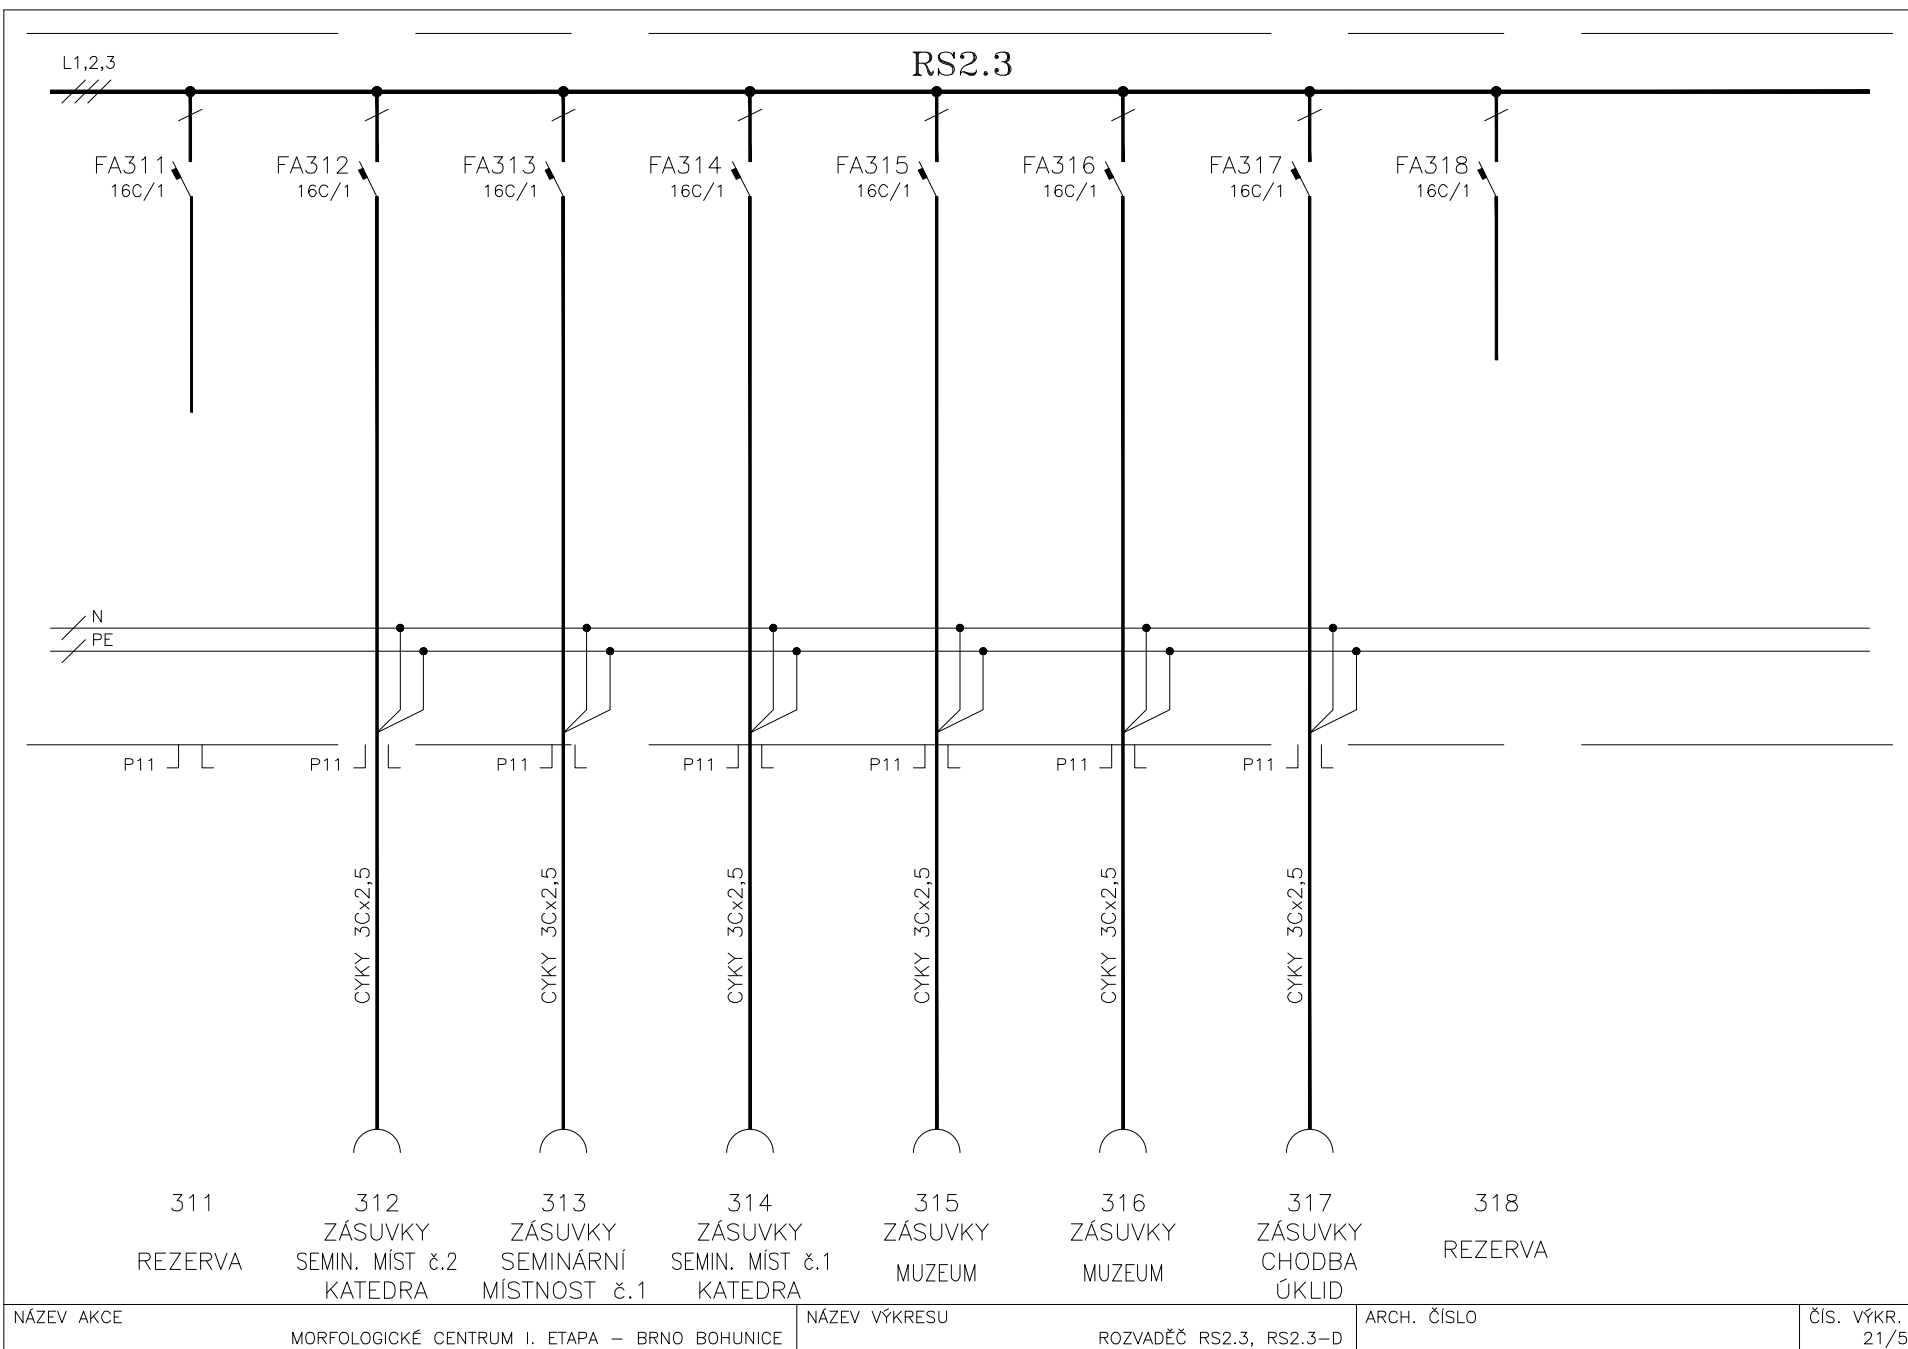


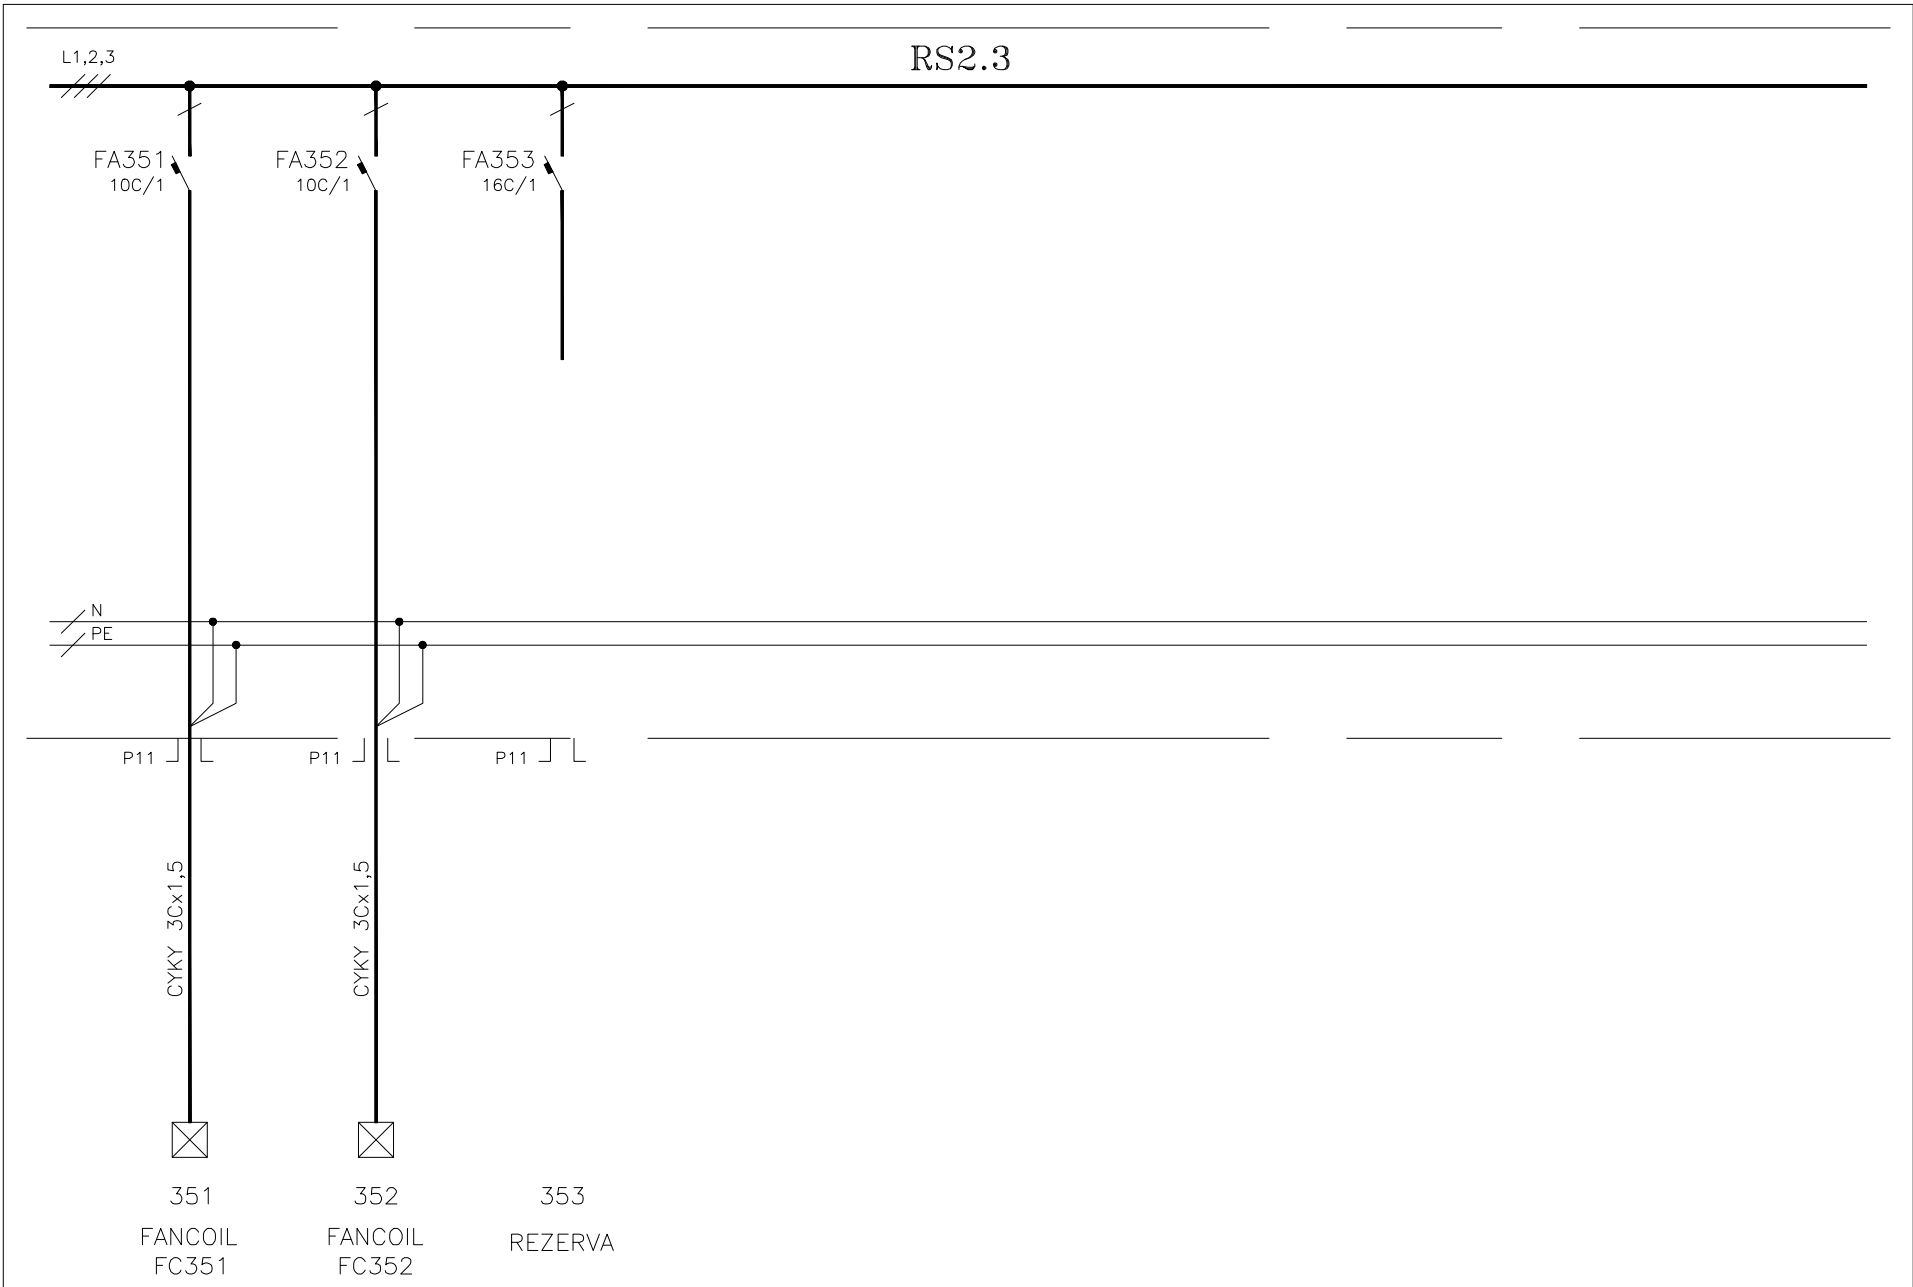

NÁZEV AKCE	MORFOLOGICKÉ CENTRUM I. ETAPA – BRNO BOHUNICE	NÁZEV VÝKRESU	ROZVADĚČ RS2.3, RS2.3–D	ARCH. ČÍSLO	ČÍS. VÝKR. 21/6
------------	---	---------------	-------------------------	-------------	--------------------

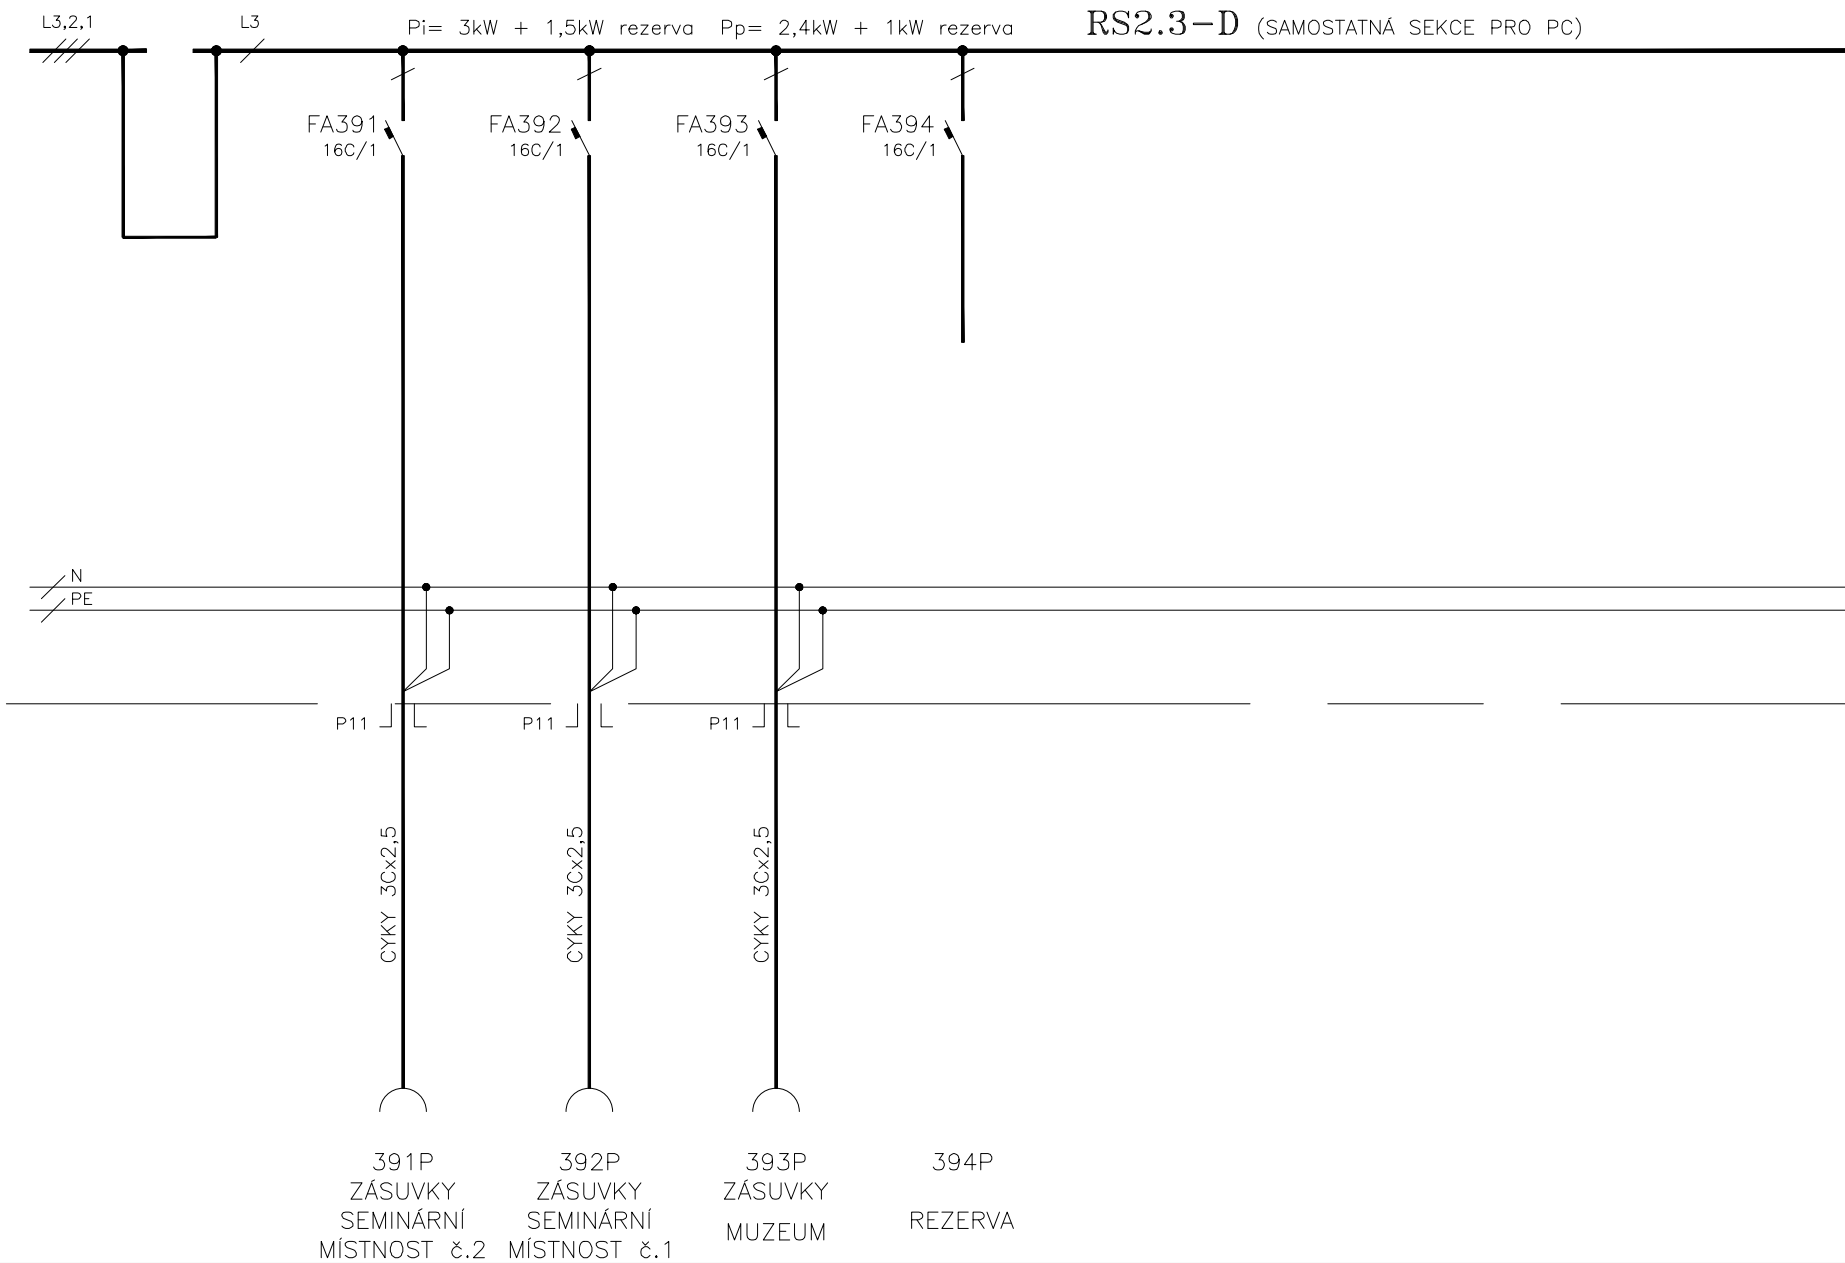

NÁZEV AKCE	MORFOLOGICKÉ CENTRUM I. ETAPA – BRNO BOHUNICE	NÁZEV VÝKRESU	ROZVADĚČ RS2.3, RS2.3-D	ARCH. ČÍSLO	ČÍS. VÝKR. 21/7
------------	---	---------------	-------------------------	-------------	--------------------

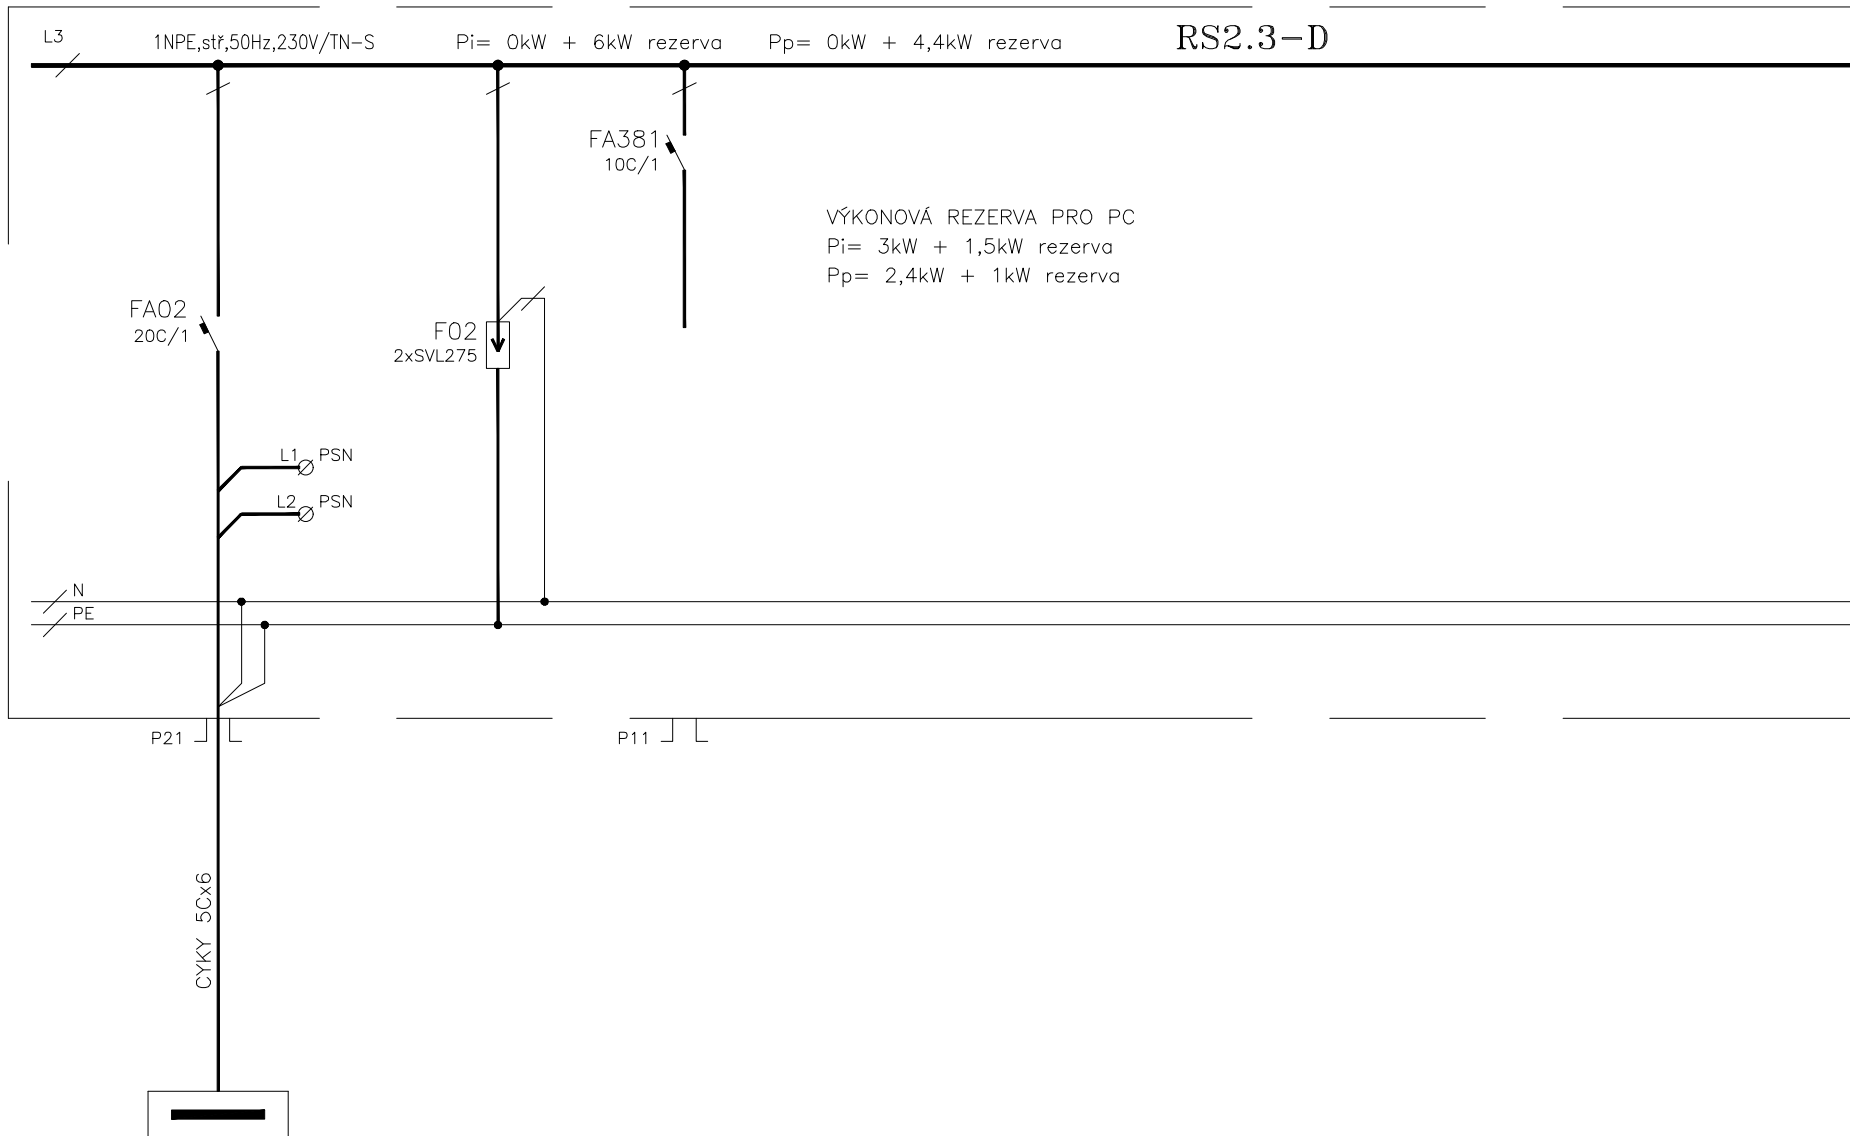

Č.OBVODU RS2.2-D 381  
POPIS PŘÍVOD REZERVA

NÁZEV AKCE	MORFOLOGICKÉ CENTRUM I. ETAPA – BRNO BOHUNICE	NÁZEV VÝKRESU	ROZVADĚČ RS2.3, RS2.3-D	ARCH. ČÍSLO	ČÍS. VÝKR. 21/8
------------	---	---------------	-------------------------	-------------	--------------------