
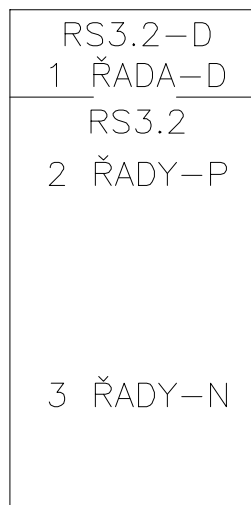
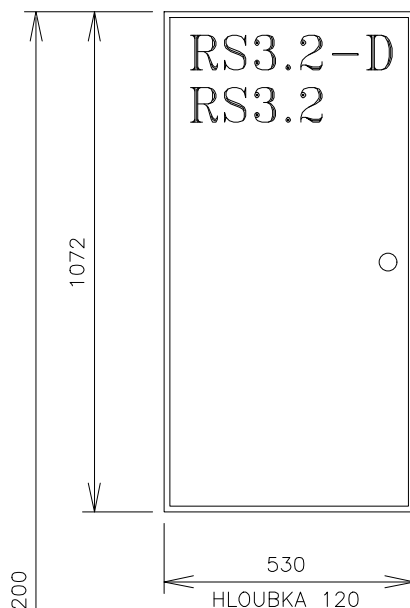


REVIZE	DATUM	PROVEDL	POPIS ZMĚNY
6			
5			
4			
3			
2	01/2018	VLACH SUKB	AKTUALIZACE DLE SKUTEČNÉHO STAVU
1	02/2001	L. STANĚK	ZMĚNA ZÁSUVKOVÝCH OBVODŮ A VÝKONŮ

PRO FIRMU UNISTAV a.s. V KOOPERACI ZPRACOVALA FIRMA: ING. JAN DUDA, VÍDEŇSKÁ 103, 619 00 BRNO TELEFON, FAX: 43 21 39 49 ZAK. Č.: 00-318-211 POŘ. Č.:				RAZÍTKO ING.JAN DUDA středisko projekce Vídeňská 103 61900 BRNO
VEDOUcí PROJEKTANT	ZODP. PROJEKTANT	VYPRACOVAL	KRESLIL	
	ING. JAN DUDA	JOSEF JAROŠ	ACAD LT	

VEDOUČÍ PROJEKTANT	ZODP. PROJEKTANT	VYPRACOVAL	KRESLIL	<div></div> <div>UNISTAV a.s. Projekce IBC - Příkop 6 604 33 Brno</div>	
ING. VINTER	ING. ARCH V. MAREŠ		AUTOCAD R14		
INVESTOR	MASARYKOVA UNIVERSITA BRNO				
STAVBA	MORFOLOGICKÉ CENTRUM I. ETAPA BRNO BOHUNICE			FORMÁT	9A4
PROFESE/ČÁST P.D.	E 07 OSVĚTLENÍ A VNITŘNÍ SILNOPROUDÉ ROZVODY			DATUM	02/2001
				MĚŘÍTKO	–
				ZAK. ČÍSLO	40–00
STAVEBNÍ OBJEKT	SO 302- OBJEKT VÝUKY, MEDECÍN. PROVOZU A LABORATORÍ			STUPEŇ	PROJEKT PRO PROVEDENÍ STAVBY
NÁZEV VÝKRESU	ROZVADĚČ RS3.2, RS3.2-D			ARCHIVNÍ ČÍSLO (ČÍSLO VÝKRESU) E0701 00-23-2	

SOUBOR:




D – VÝVODY NAPOJENÉ Z NÁHRADNÍHO ZDROJE
P – VÝVODY PRO POČÍTAČOVÉ ZÁSUVKY
N – VÝVODY NAPÁJENÉ ZE SÍTĚ

ROZVADĚČ JE UMÍSTĚN V 1.NP

ROZVADĚČ RS3.2-D, RS3.2

Typ rozvaděče	OCELOVÁ ROZVODNICE NA POVRCH – F&G 07eco W6/126I		
Počet polí	1	dělení	–
Krytí – zavřený	IP40	otevřený	IP30
Přívody	ZHORA	vývody	NAHORU
Rozměr:	šířka – 530mm výška – 1072mm hloubka – 120mm		
Nátěr:	RAL 9016		

Napěťové soustavy :	Ochrana proti nebezpečnému dotyku
3NPE, stř., 50Hz, 400V/TN-S	SAMOČINNÝM ODPOJENÍM OD ZDROJE
–	–
–	–
–	–

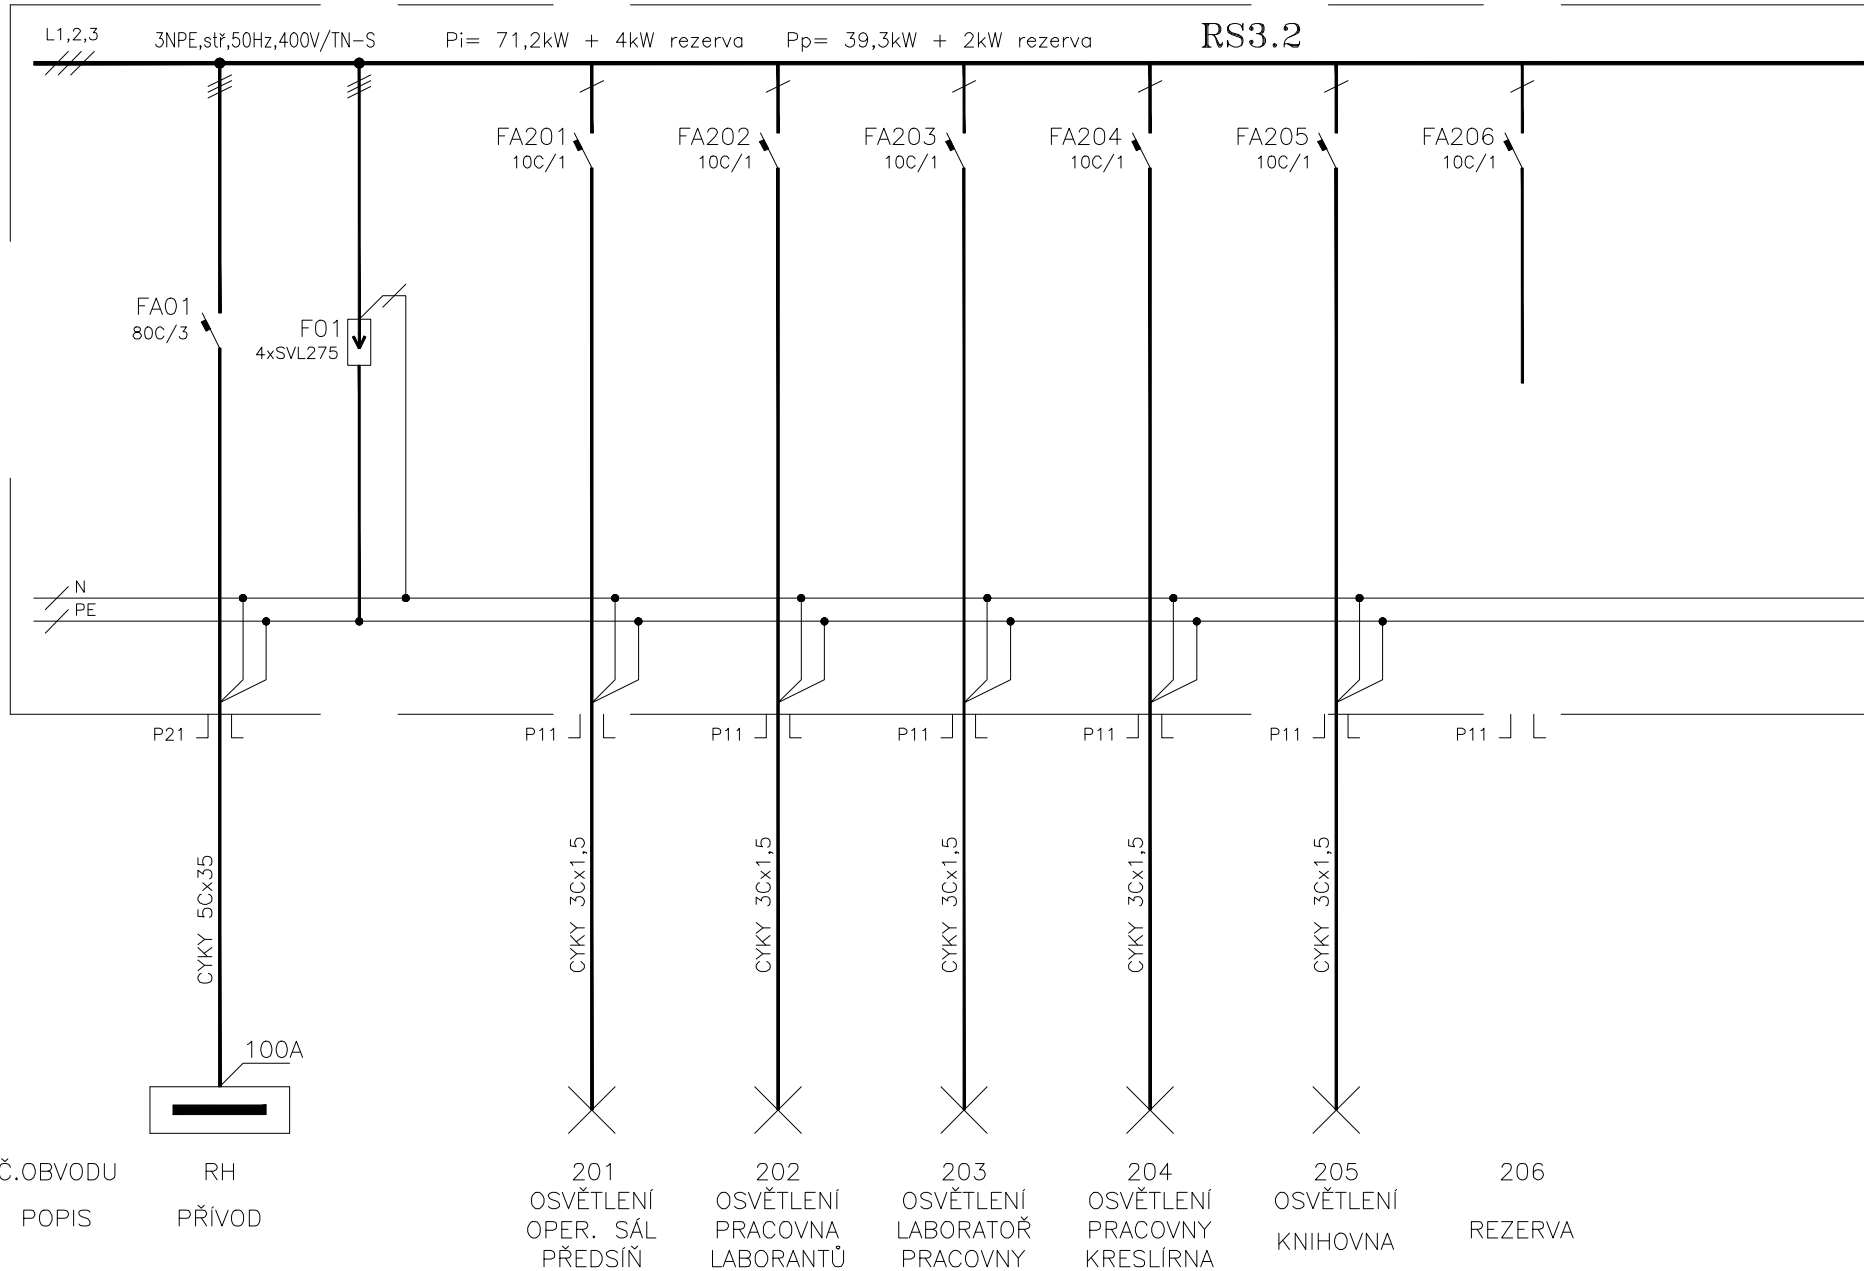

NÁZEV AKCE


MORFOLOGICKÉ CENTRUM I. ETAPA – BRNO BOHUNICE

NÁZEV VÝKRESU

ROZVADĚČ RS3.2, RS3.2–D

ARCH. ČÍSLO

ČÍS. VÝKR.
23/3

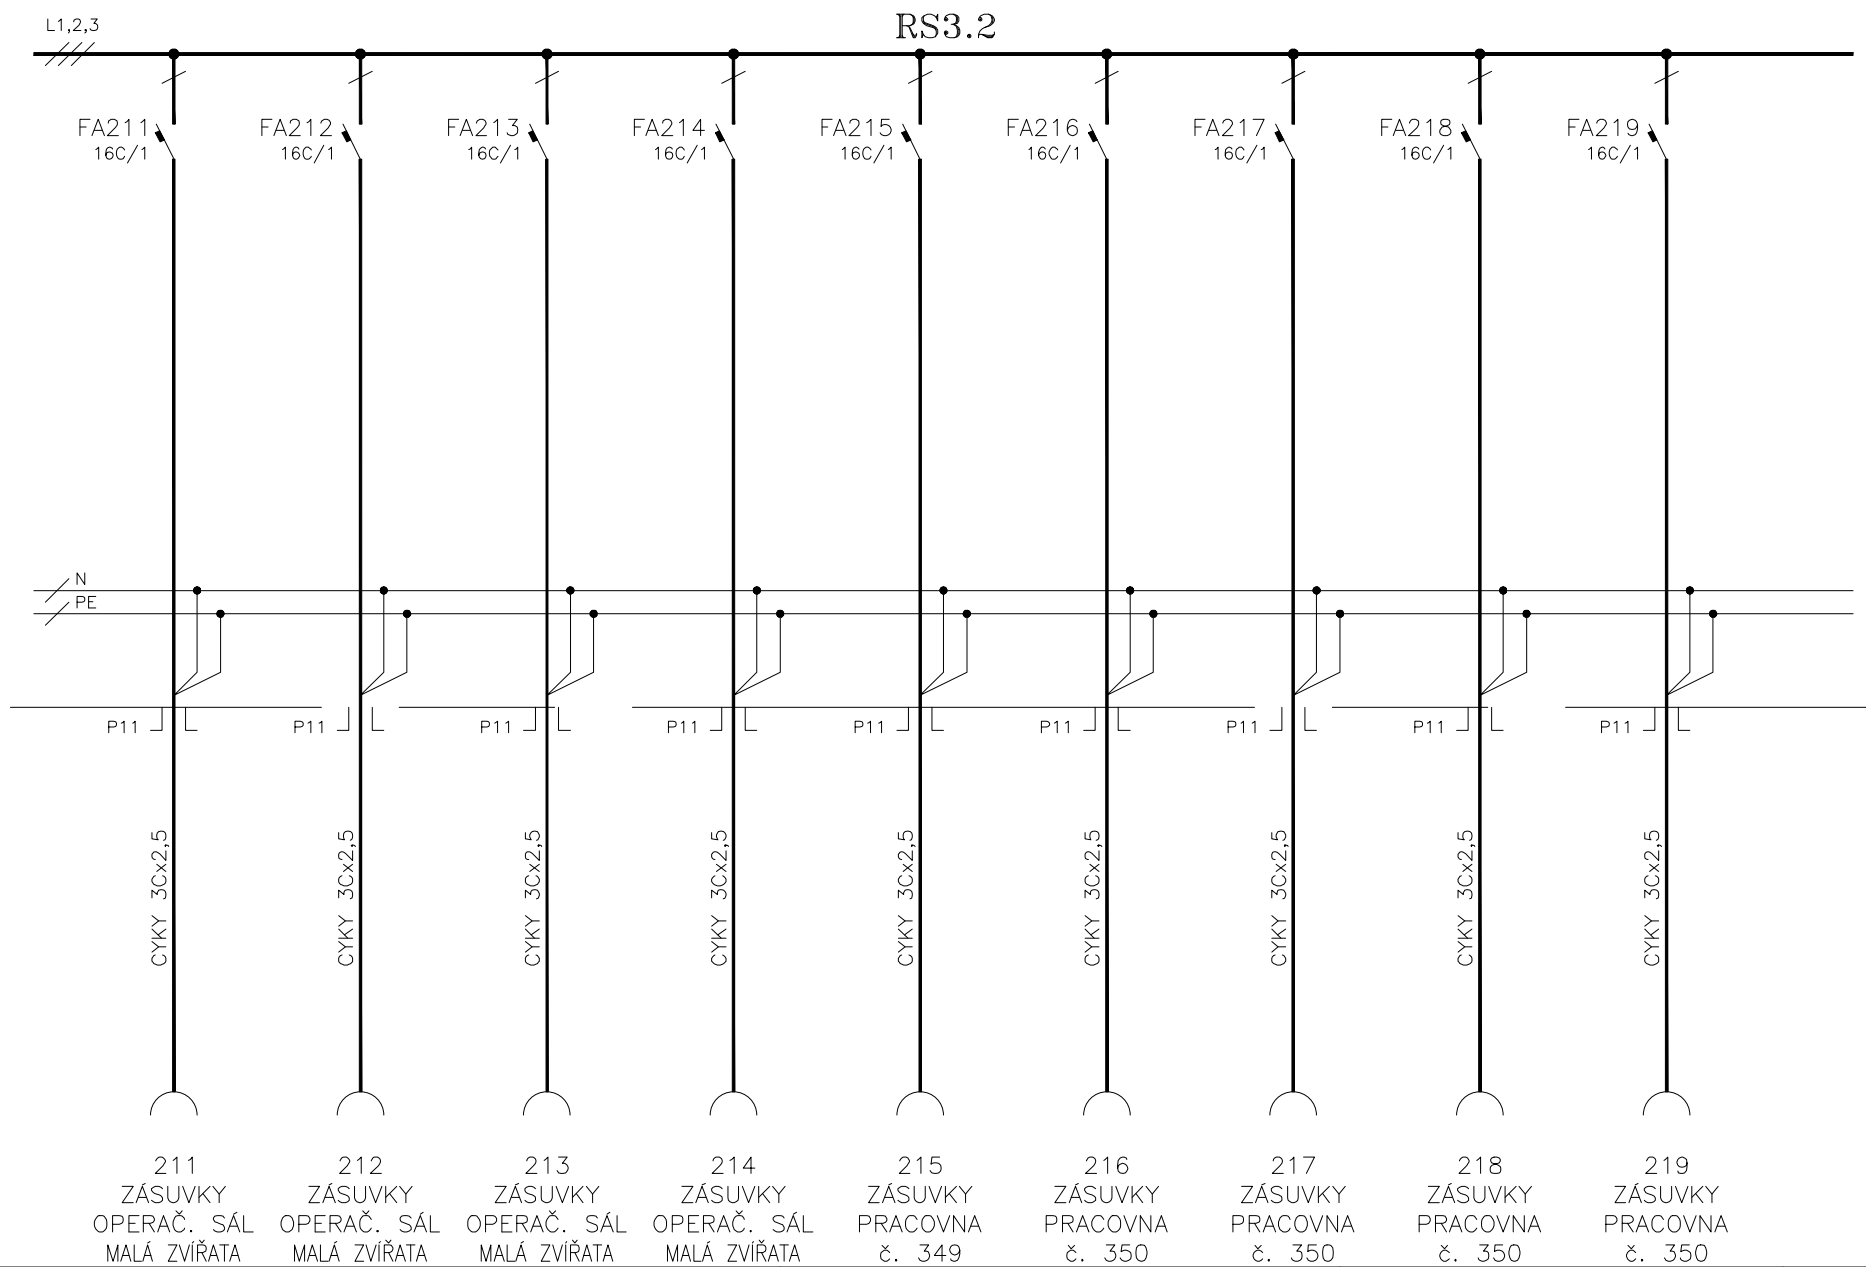

NÁZEV AKCE


MORFOLOGICKÉ CENTRUM I. ETAPA – BRNO BOHUNICE

NÁZEV VÝKRESU

ROZVADĚČ RS3.2, RS3.2–D

ARCH. ČÍSLO

ČÍS. VÝKR.
23/4

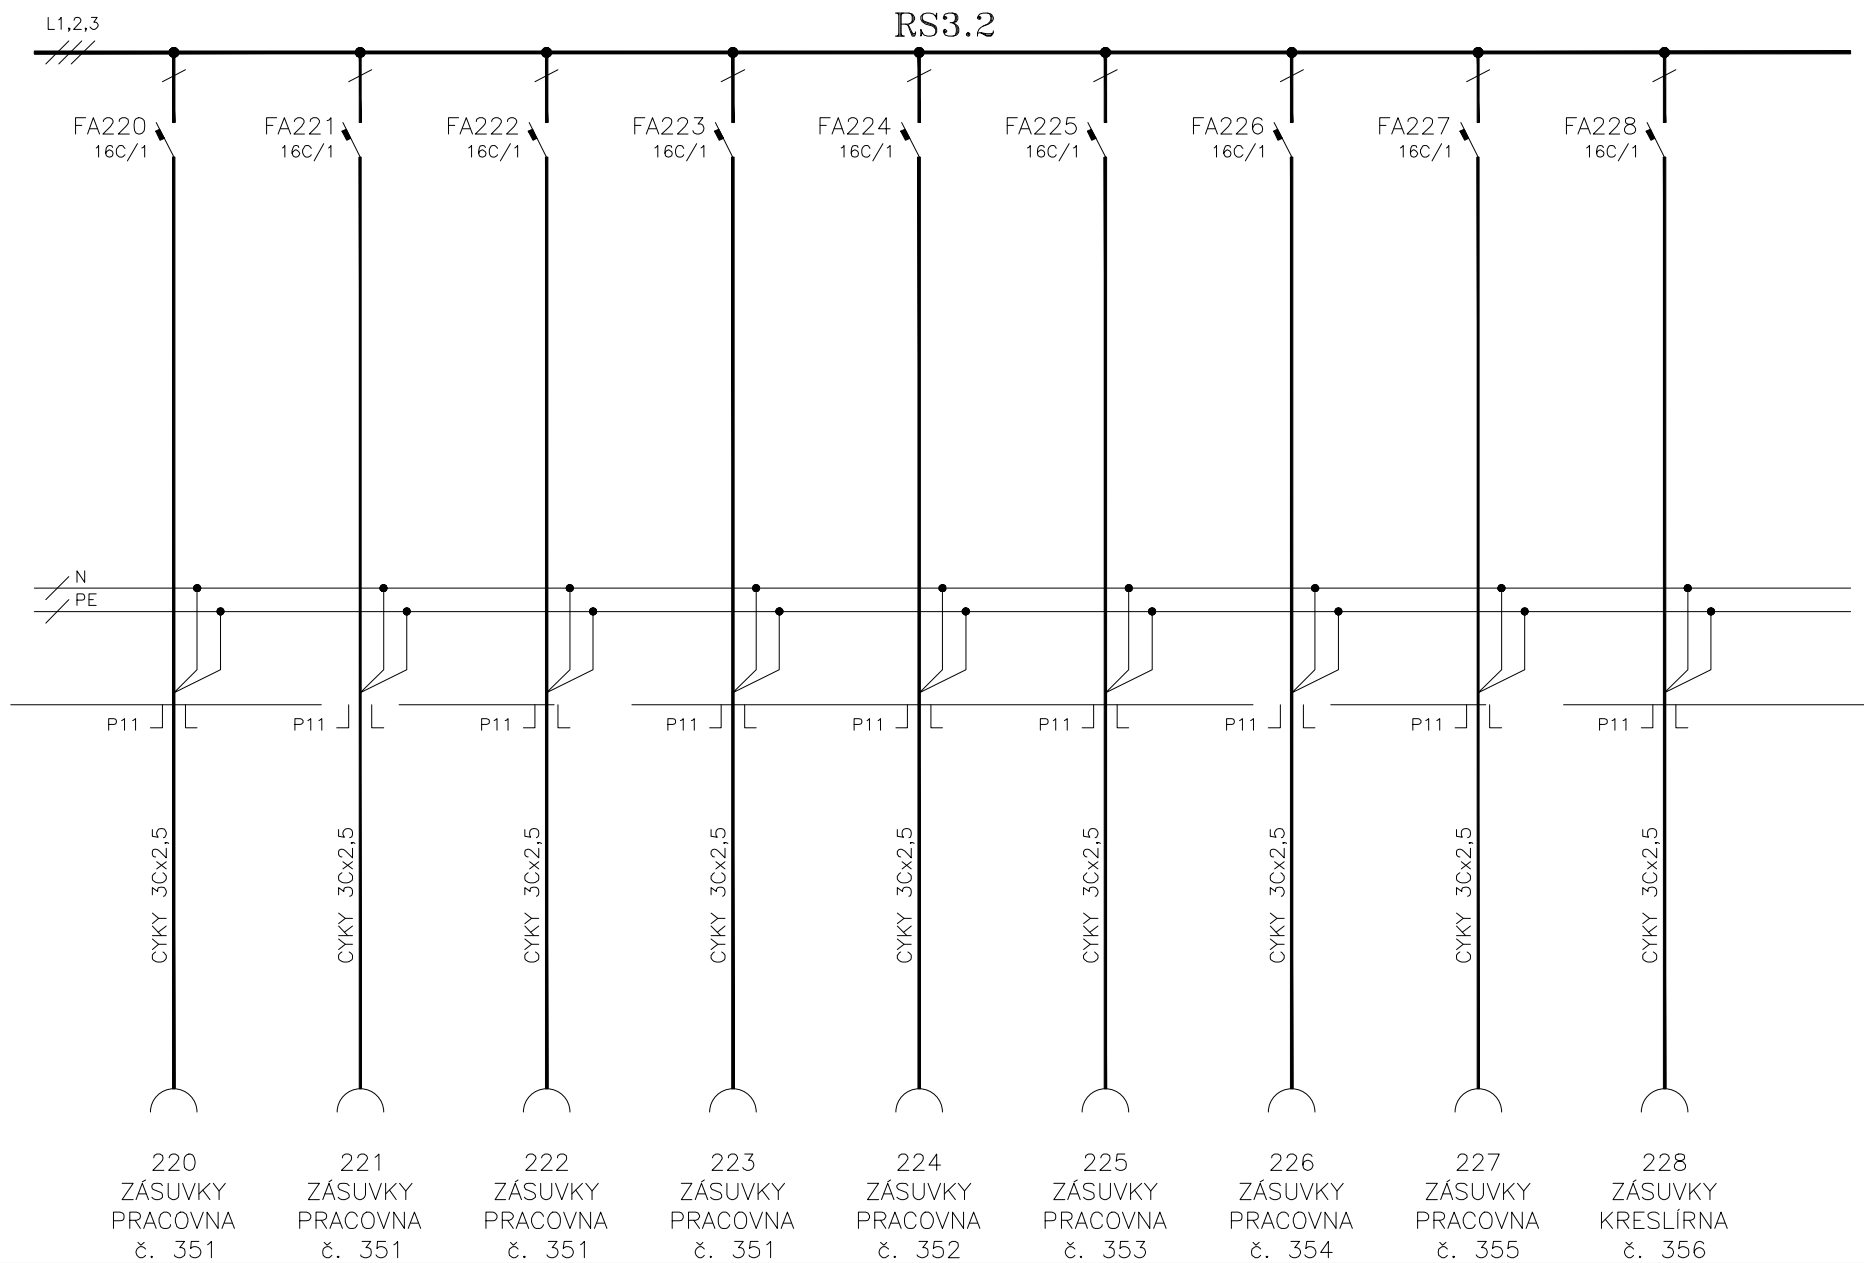

NÁZEV AKCE


MORFOLOGICKÉ CENTRUM I. ETAPA – BRNO BOHUNICE

NÁZEV VÝKRESU


ROZVADĚČ RS3.2, RS3.2–D

ARCH. ČÍSLO

ČÍS. VÝKR.
23/5

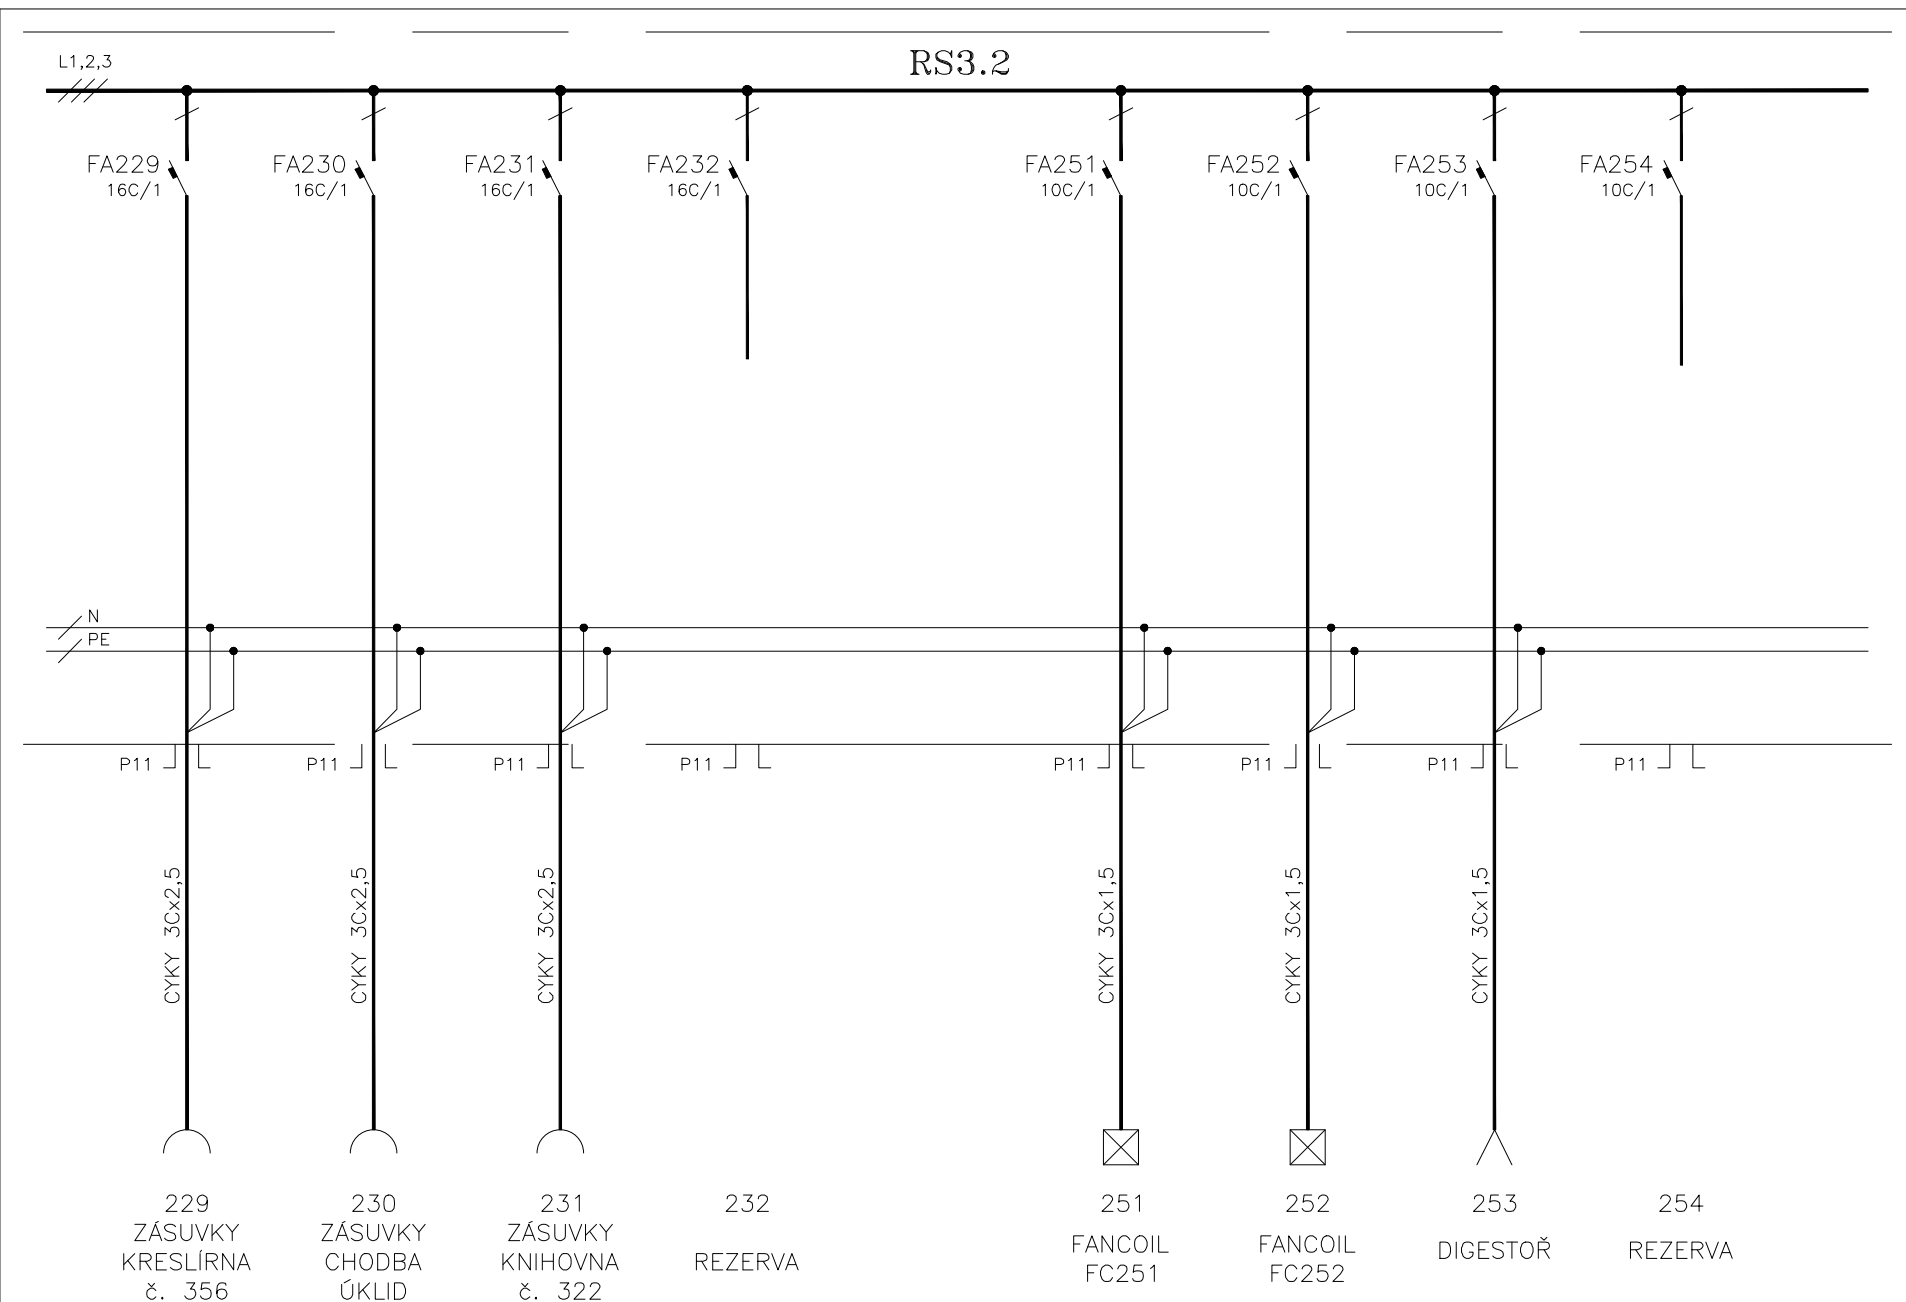

NÁZEV AKCE	MORFOLOGICKÉ CENTRUM I. ETAPA – BRNO BOHUNICE	NÁZEV VÝKRESU	ROZVADĚČ RS3.2, RS3.2–D	ARCH. ČÍSLO	ČÍS. VÝKR. 23/6
------------	---	---------------	-------------------------	-------------	--------------------

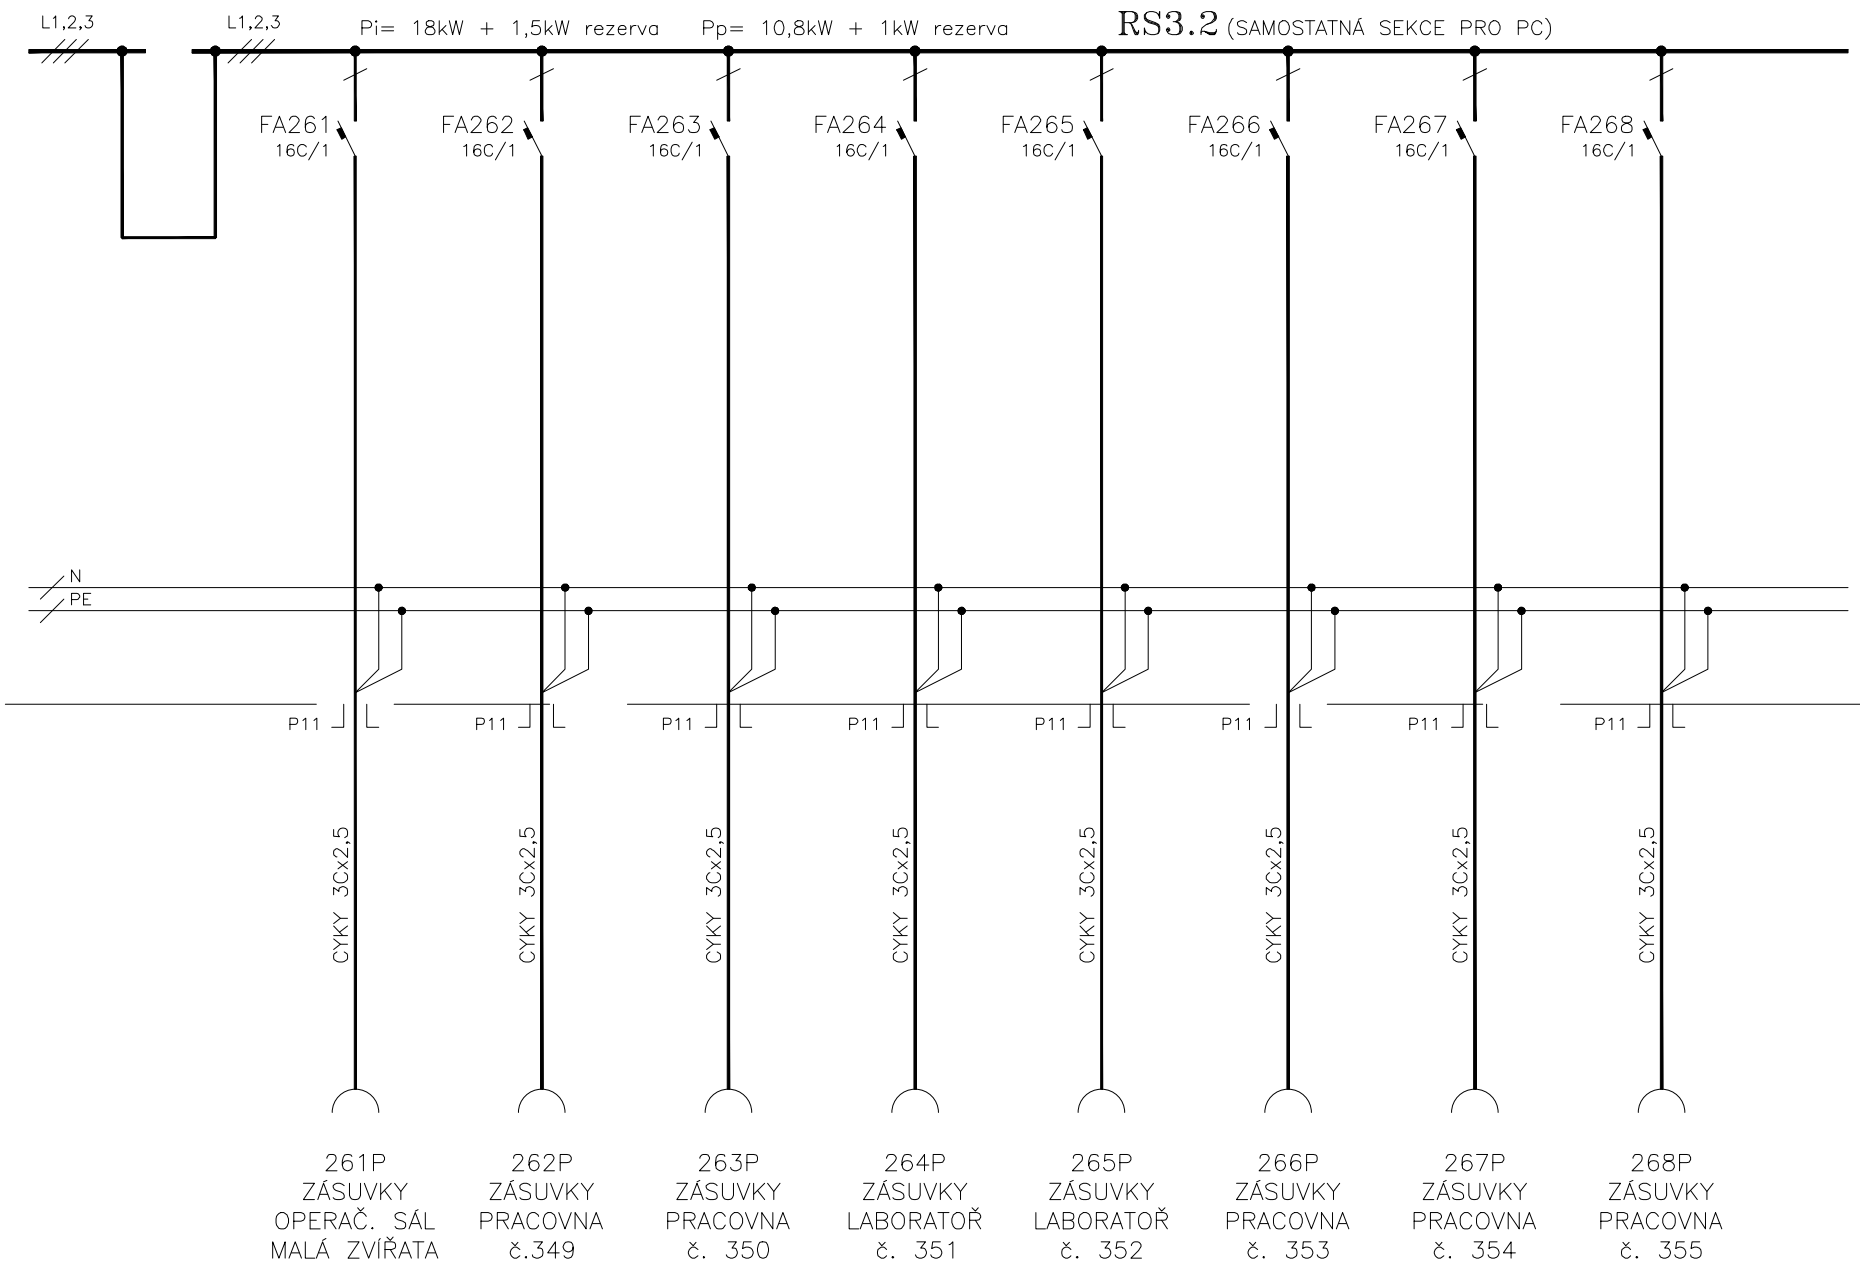

NÁZEV AKCE

MORFOLOGICKÉ CENTRUM I. ETAPA – BRNO BOHUNICE

NÁZEV VÝKRESU

ROZVADĚČ RS3.2, RS3.2–D

ARCH. ČÍSLO

ČÍS. VÝKR.
23/7



