
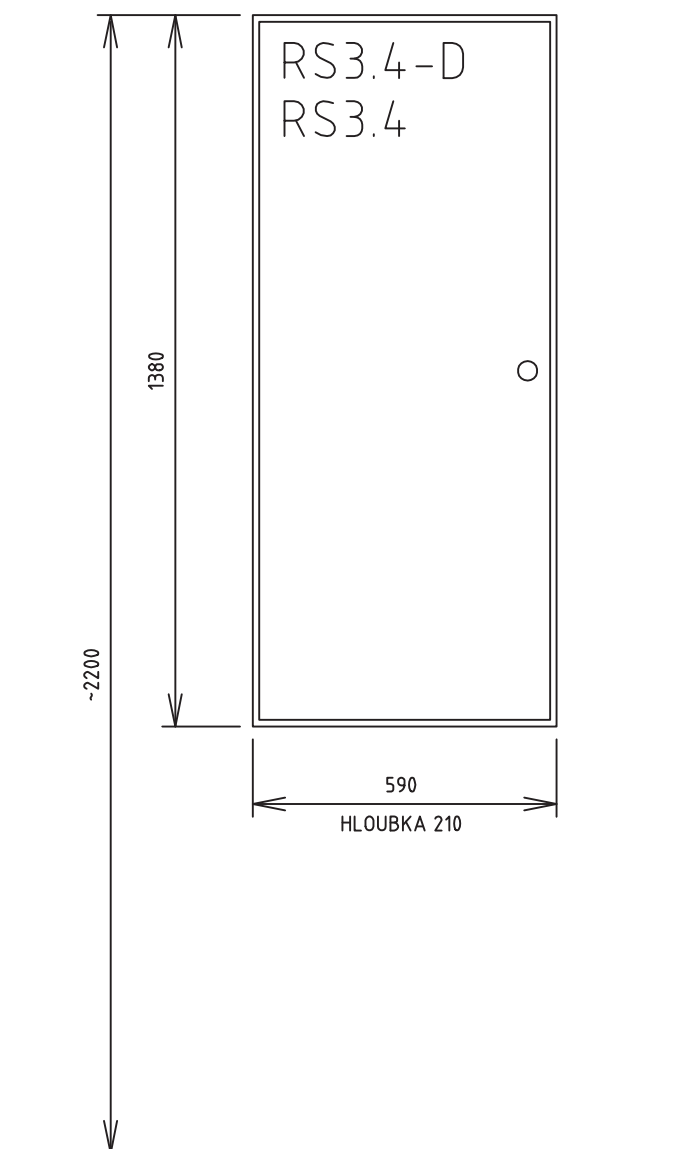


REVIZE	DATUM	PROVEDL	POPIS ZMĚNY
6			
5			
4			
3	16.4.2021	MARŠÍK	DOPLNĚNÍ CHLAZENÍ DO M.Č.057
2	01/2018	VLACH SUKB	AKTUALIZACE DLE SKUTEČNÉHO STAVU
1	02/2001	L. STANĚK	ZMĚNA ZÁSUVKOVÝCH OBVODŮ A VÝKONŮ

PRO FIRMU UNISTAV a.s. V KOOPERACI ZPRACOVALA FIRMA: ING. JAN DUDA, VÍDEŇSKÁ 103, 619 00 BRNO TELEFON, FAX: 43 21 39 49 ZAK. Č.: 00-318-211 POŘ. Č.:				RAZÍTKO  ING. JAN DUDA středisko projekce Vídeňská 103 61900 BRNO
VEDOUČÍ PROJEKTANT	ZODP. PROJEKTANT	VYPRACOVAL	KRESLIL	
	ING. JAN DUDA	JOSEF JAROŠ	ACAD LT	

VEDOUČÍ PROJEKTANT	ZODP. PROJEKTANT	VYPRACOVAL	KRESLIL	 UNISTAV a.s. Projekce IBC - Příkop 6 604 33 Brno	
ING. VINTER	ING. ARCH V. MAREŠ		AUTOCAD R14		
INVESTOR	MASARYKOVA UNIVERSITA BRNO			FORMÁT	12A4
STAVBA	MORFOLOGICKÉ CENTRUM I. ETAPA BRNO BOHUNICE			DATUM	02/2001
PROFESE/ČÁST P.D.	E 07 OSVĚTLENÍ A VNITŘNÍ SILNOPROUDÉ ROZVODY			MĚŘÍTKO	–
				ZAK. ČÍSLO	40-00
STAVEBNÍ OBJEKT	SO 302- OBJEKT VÝUKY, MEDECÍN. PROVOZU A LABORATOŘÍ			STUPEŇ	PROJEKT PRO PROVEDENÍ STAVBY
NÁZEV VÝKRESU	ROZVADĚČ RS3.4, RS3.4-D			ARCHIVNÍ ČÍSLO (ČÍSLO VÝKRESU) <b>E0701 00-25-3</b>	

SOUBOR:



RS3.4-D 1 ŘADA-D
RS3.4 2 ŘADY-P
4 ŘADY-N
2 ŘADY PŘÍVODNÍ JISTIČ 160A

D - VÝVODY NAPOJENÉ Z NÁHRADNÍHO ZDROJE  
P - VÝVODY PRO POČÍTAČOVÉ ZÁSUVKY  
N - VÝVODY NAPÁJENÉ ZE SÍTĚ


ROZVADĚČ JE UMÍSTĚN V 1.NP


## ROZVADĚČ RS3.4-D, RS3.4


Typ rozvaděče	OCELOVÁ ROZVODNICE ZAPUŠTĚNÁ - SCHRACK 2U-28-IL128228		
Počet polí	1	dělení	-
Krytí - zavřený	IP30	otevřený	IP20
Přívod	SHORA	vývody	NAHORU
Rozměr:	šířka - 590mm	výška - 1380mm	hloubka - 210mm
Nátěr:	RAL 9016		


Napěťové soustavy :	Ochrana proti nebezpečnému dotyku
3NPE, stř., 50Hz, 400V/TN-S	SAMOČINNÝM ODPOJENÍM OD ZDROJE
-	-
-	-
-	-




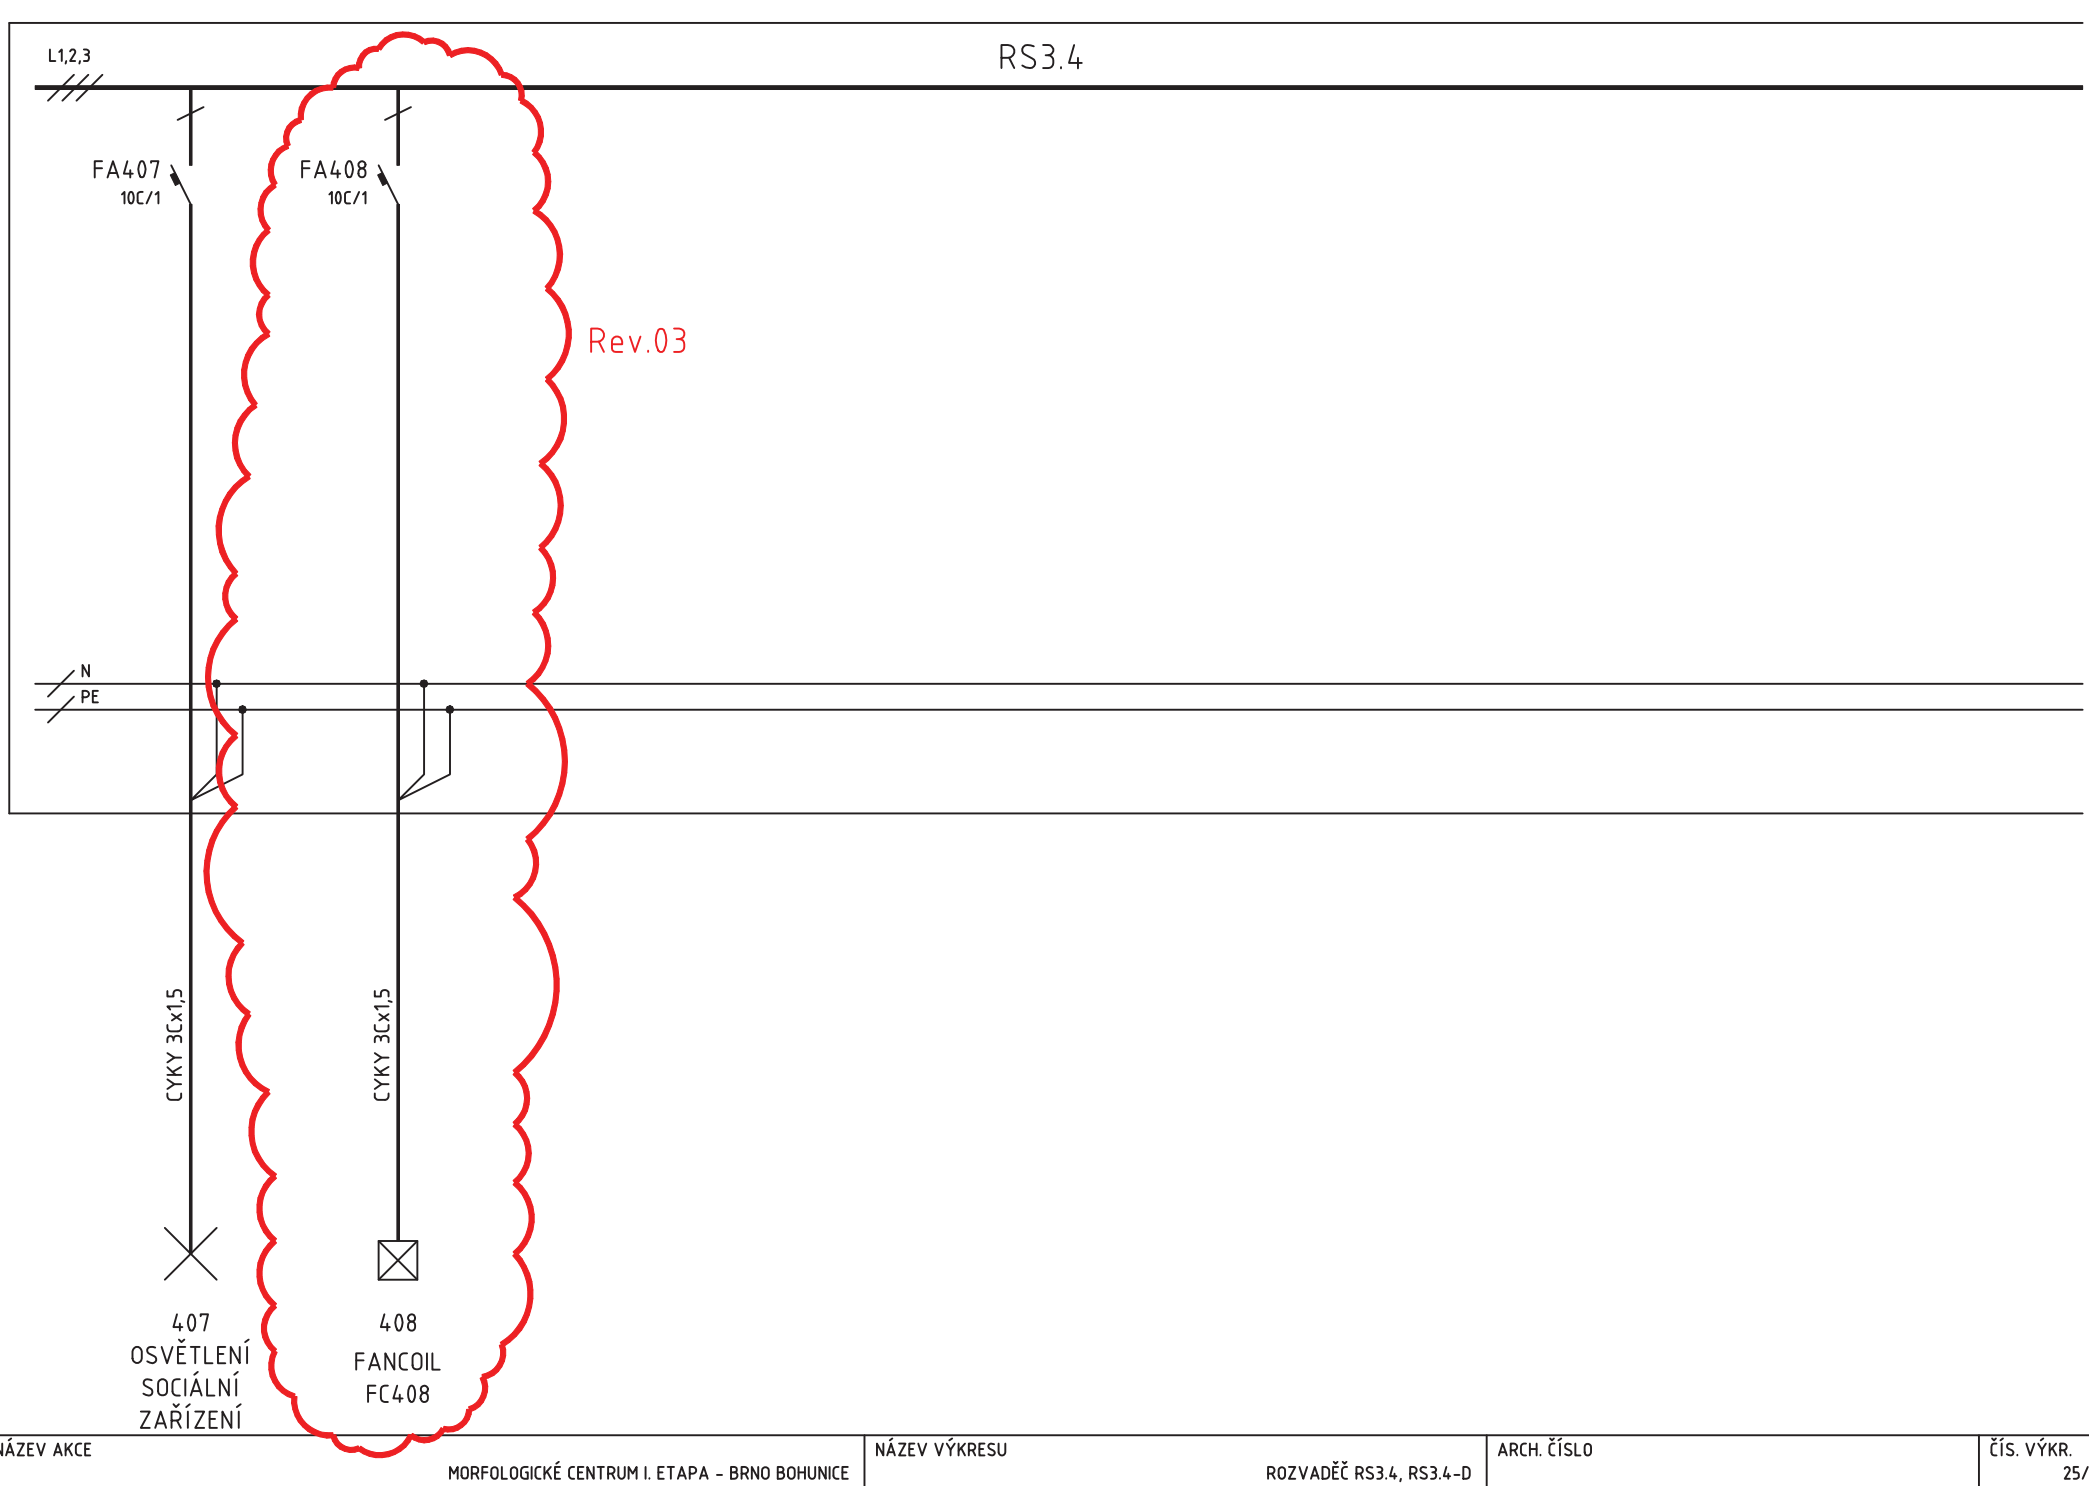

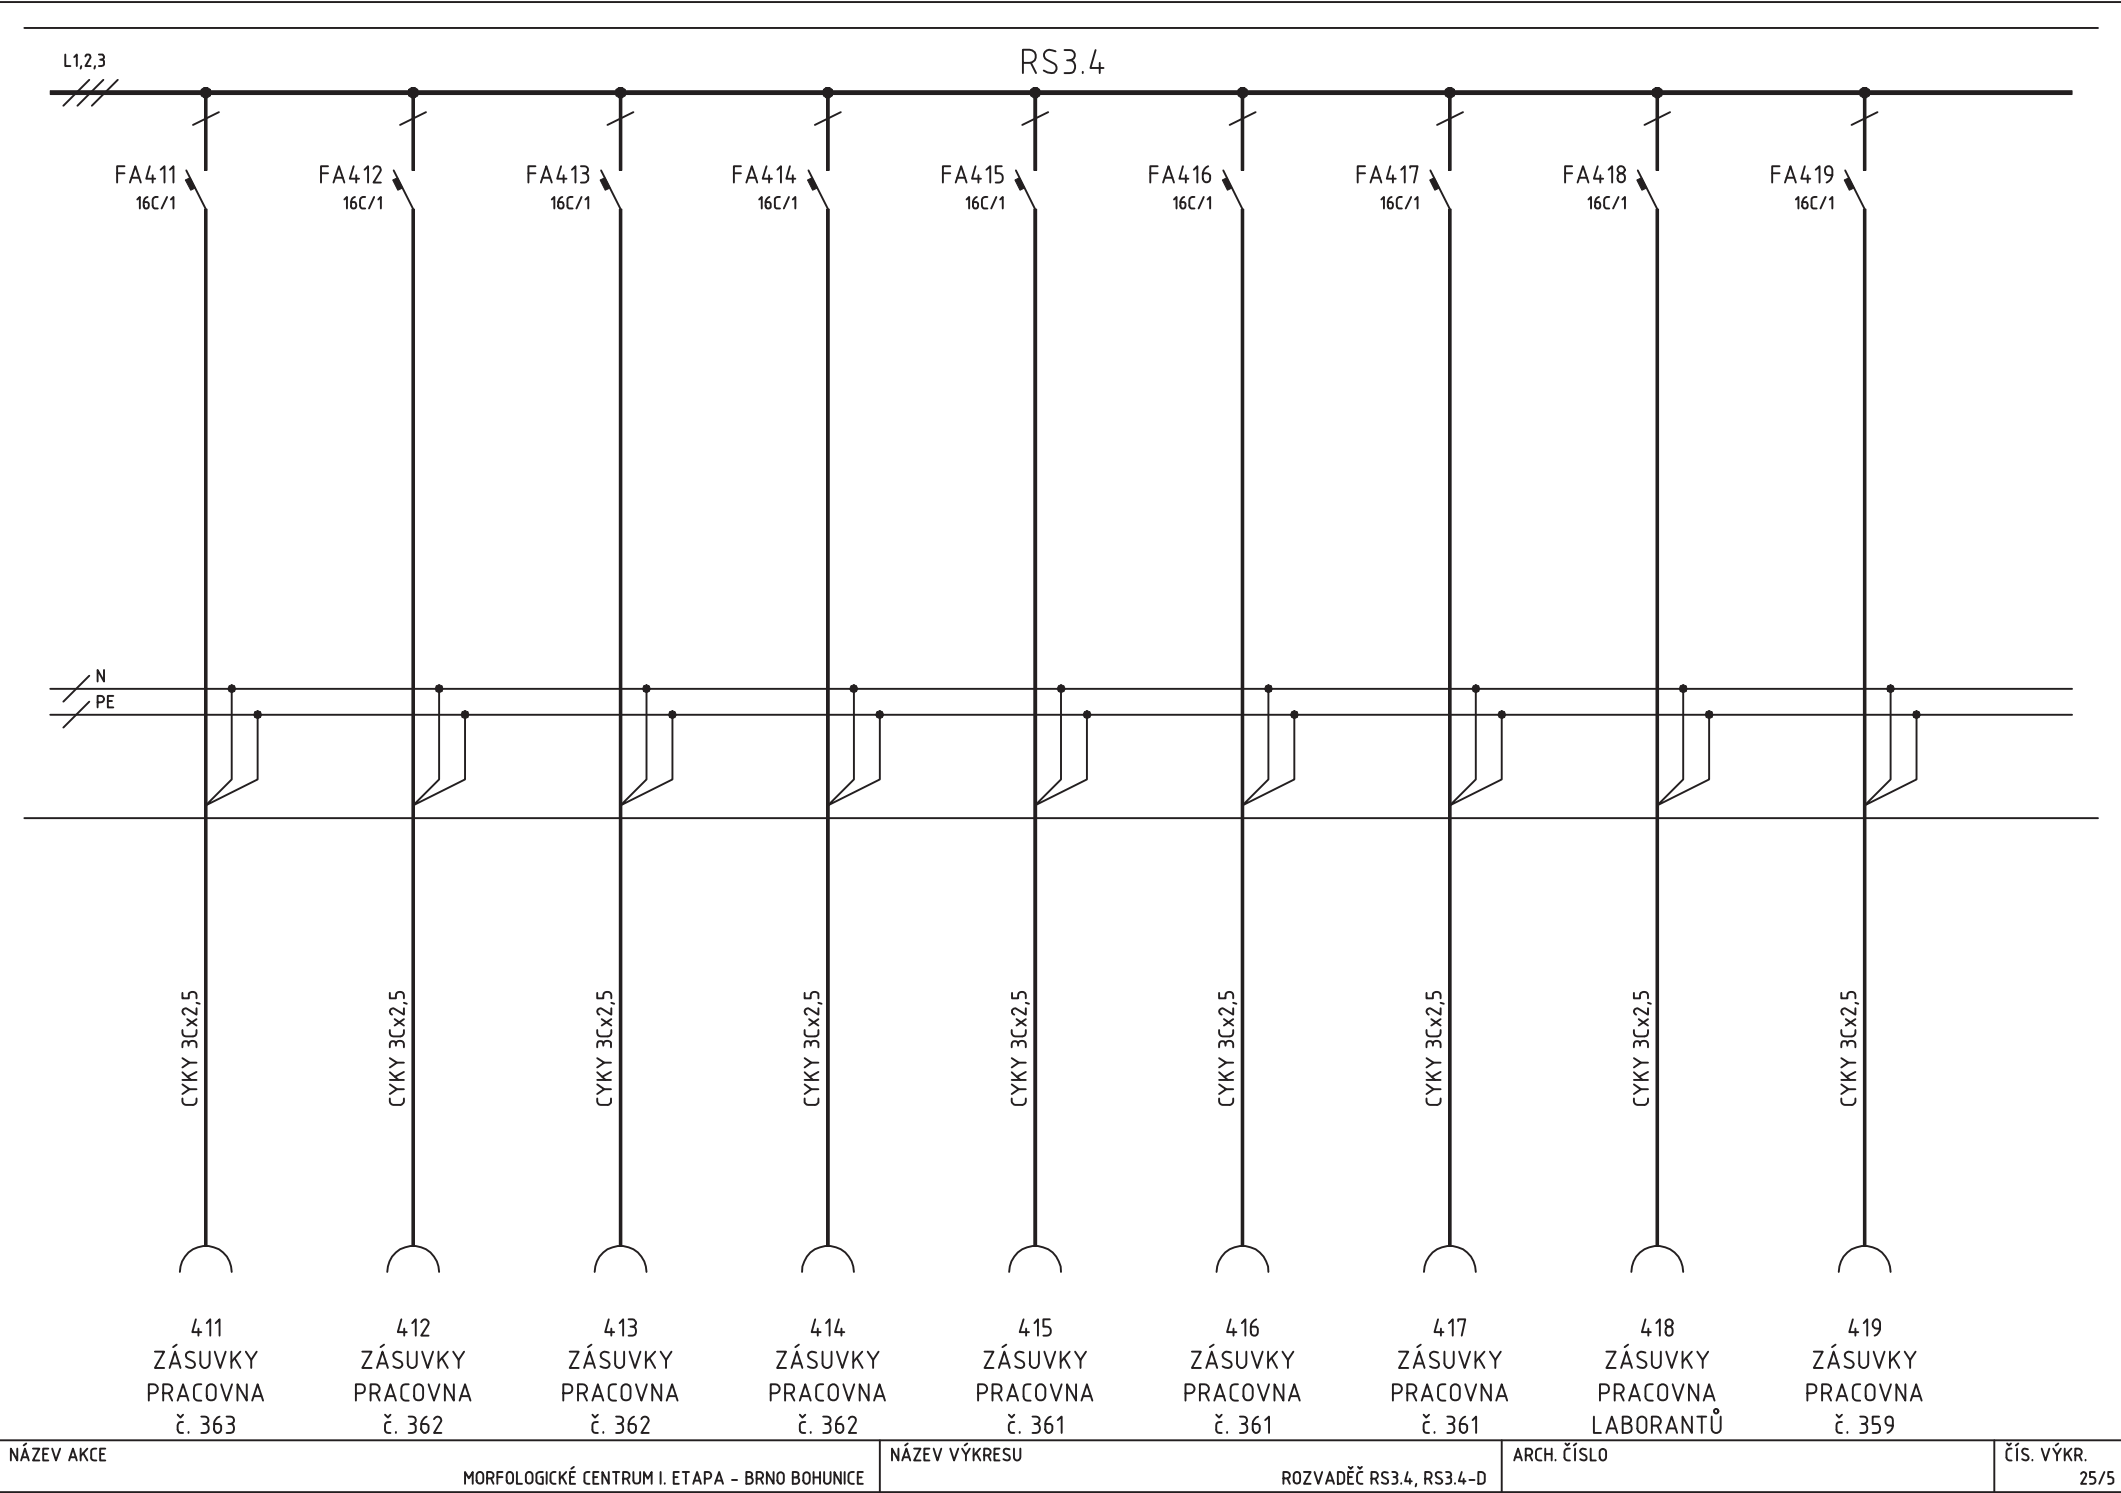


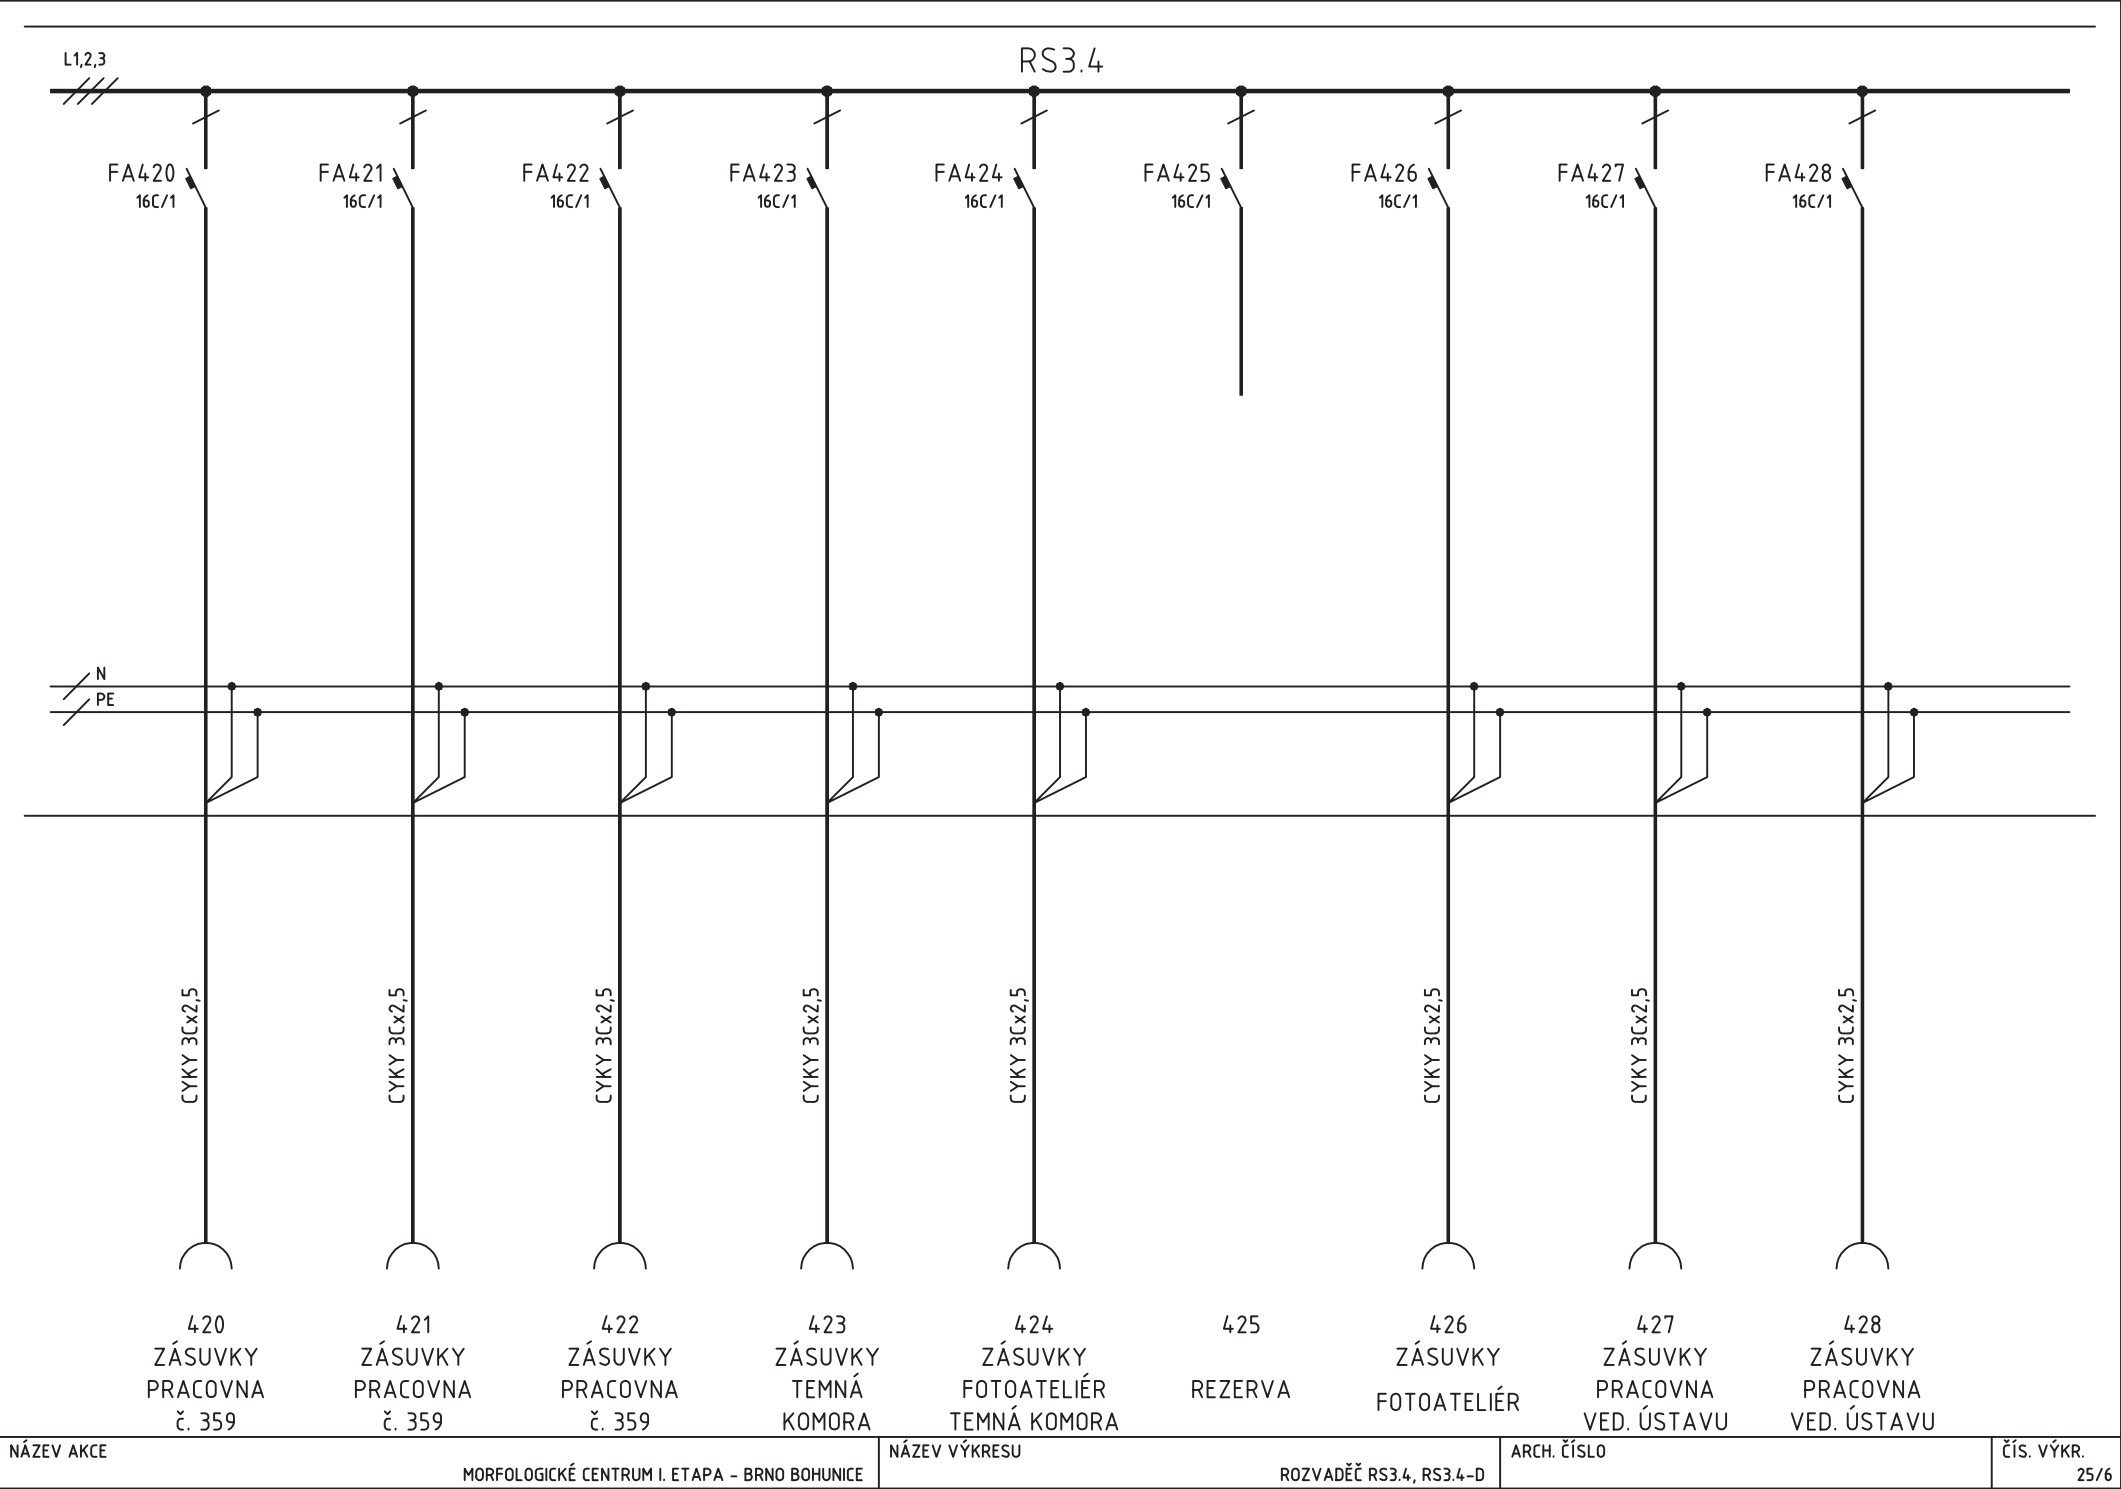


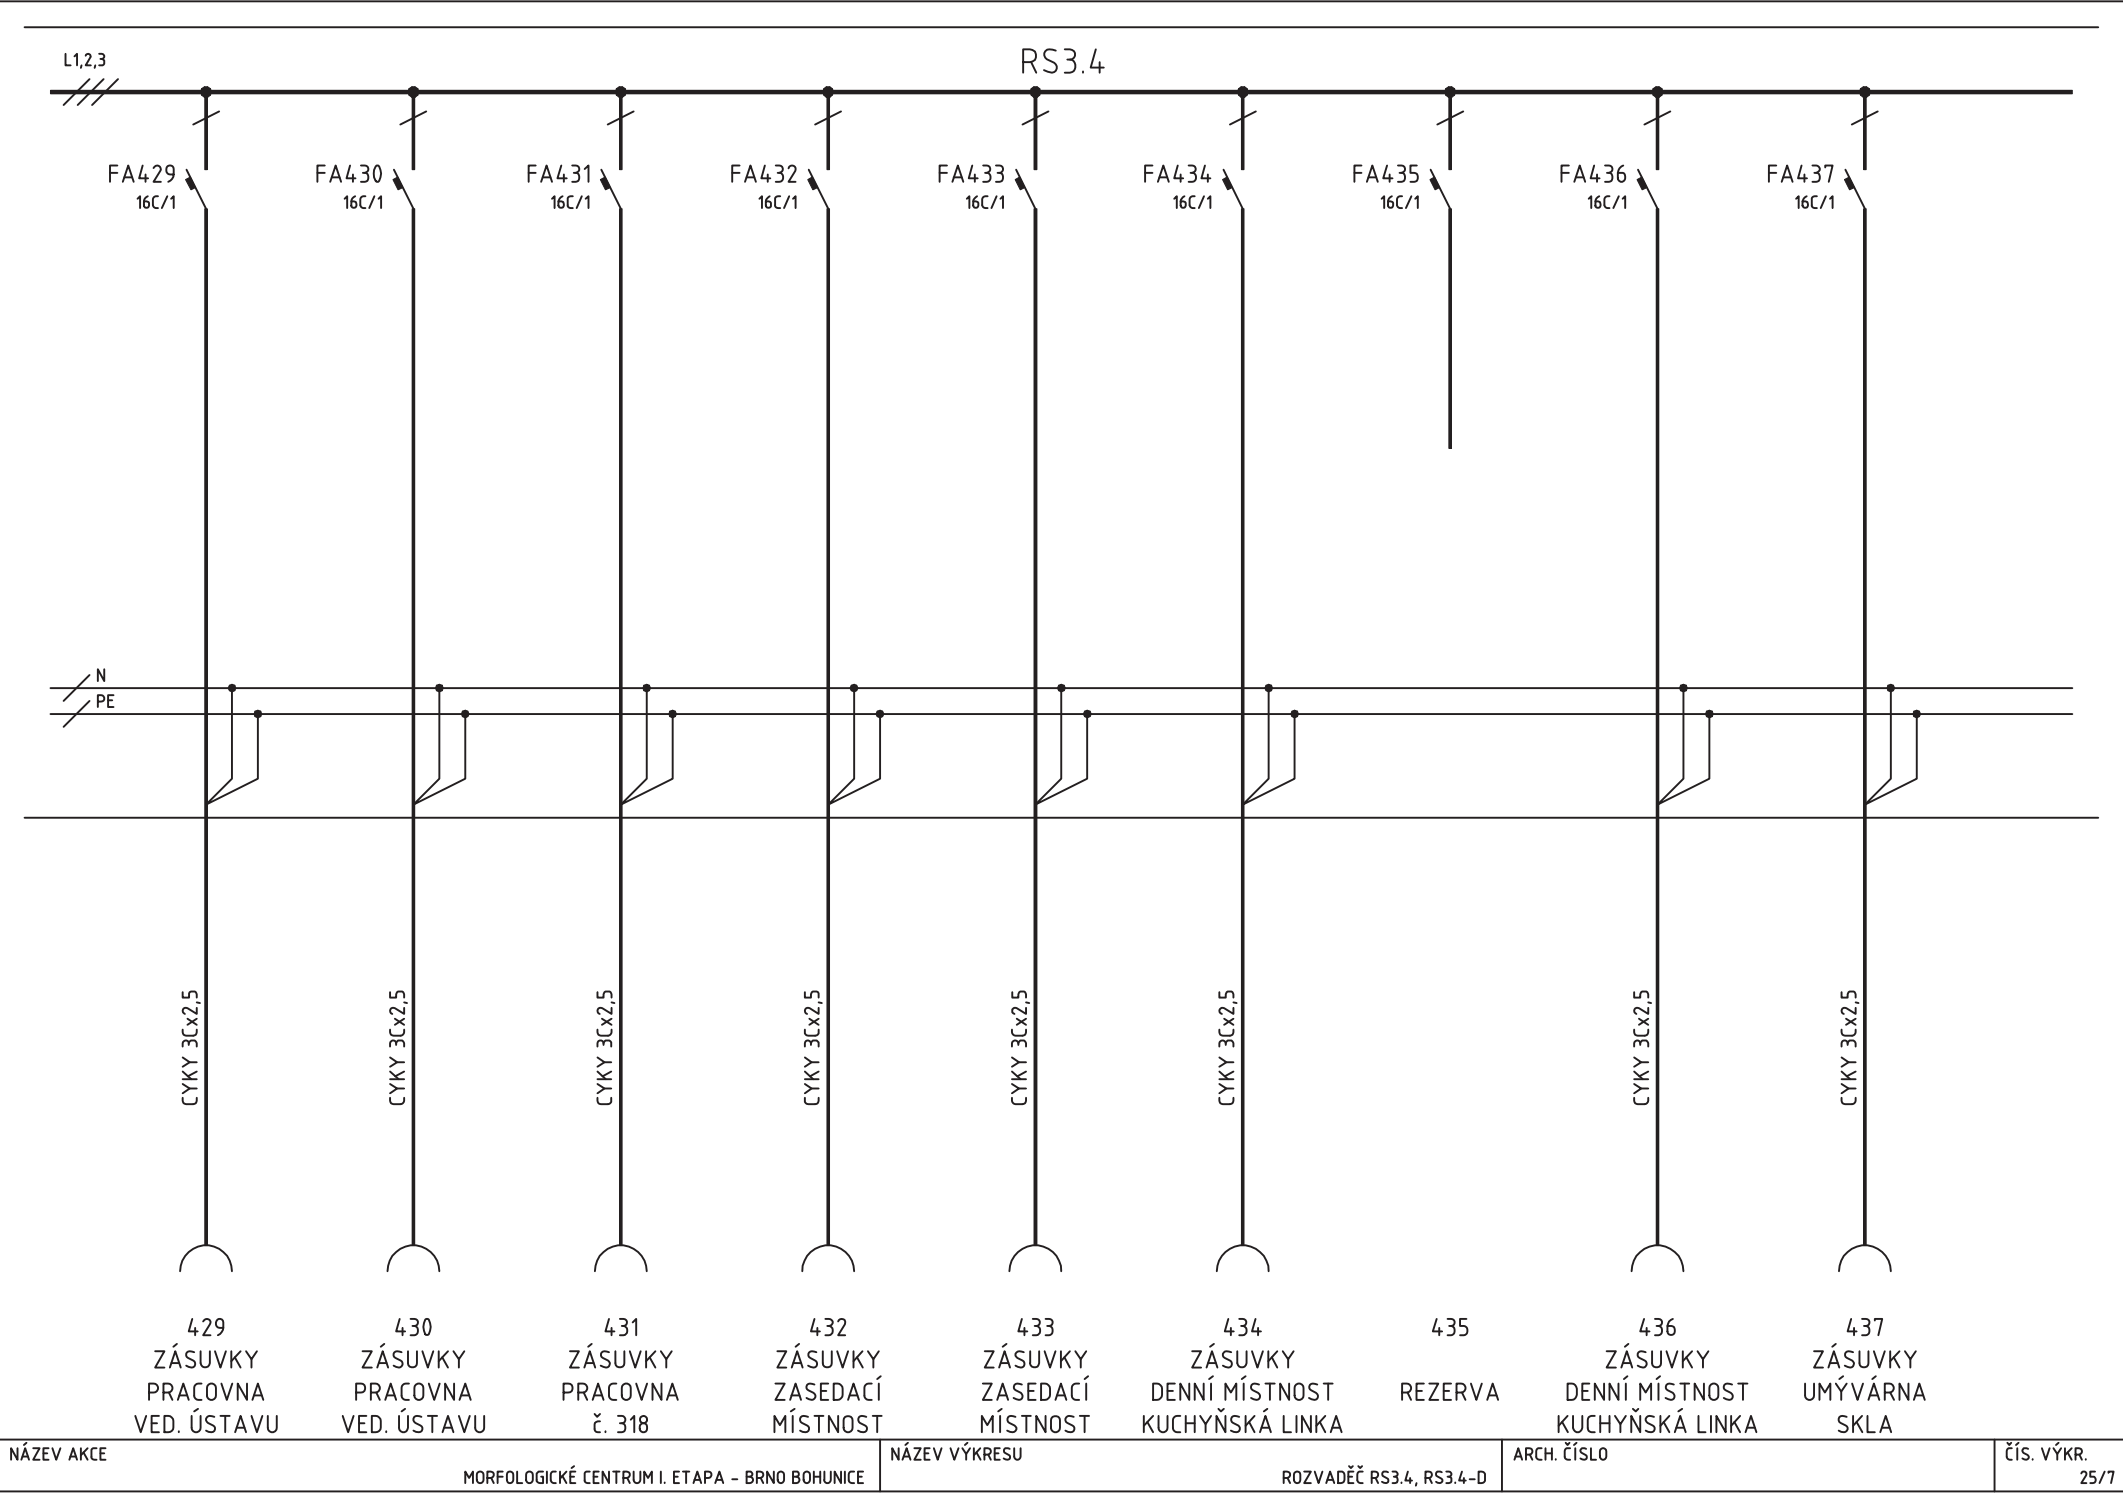

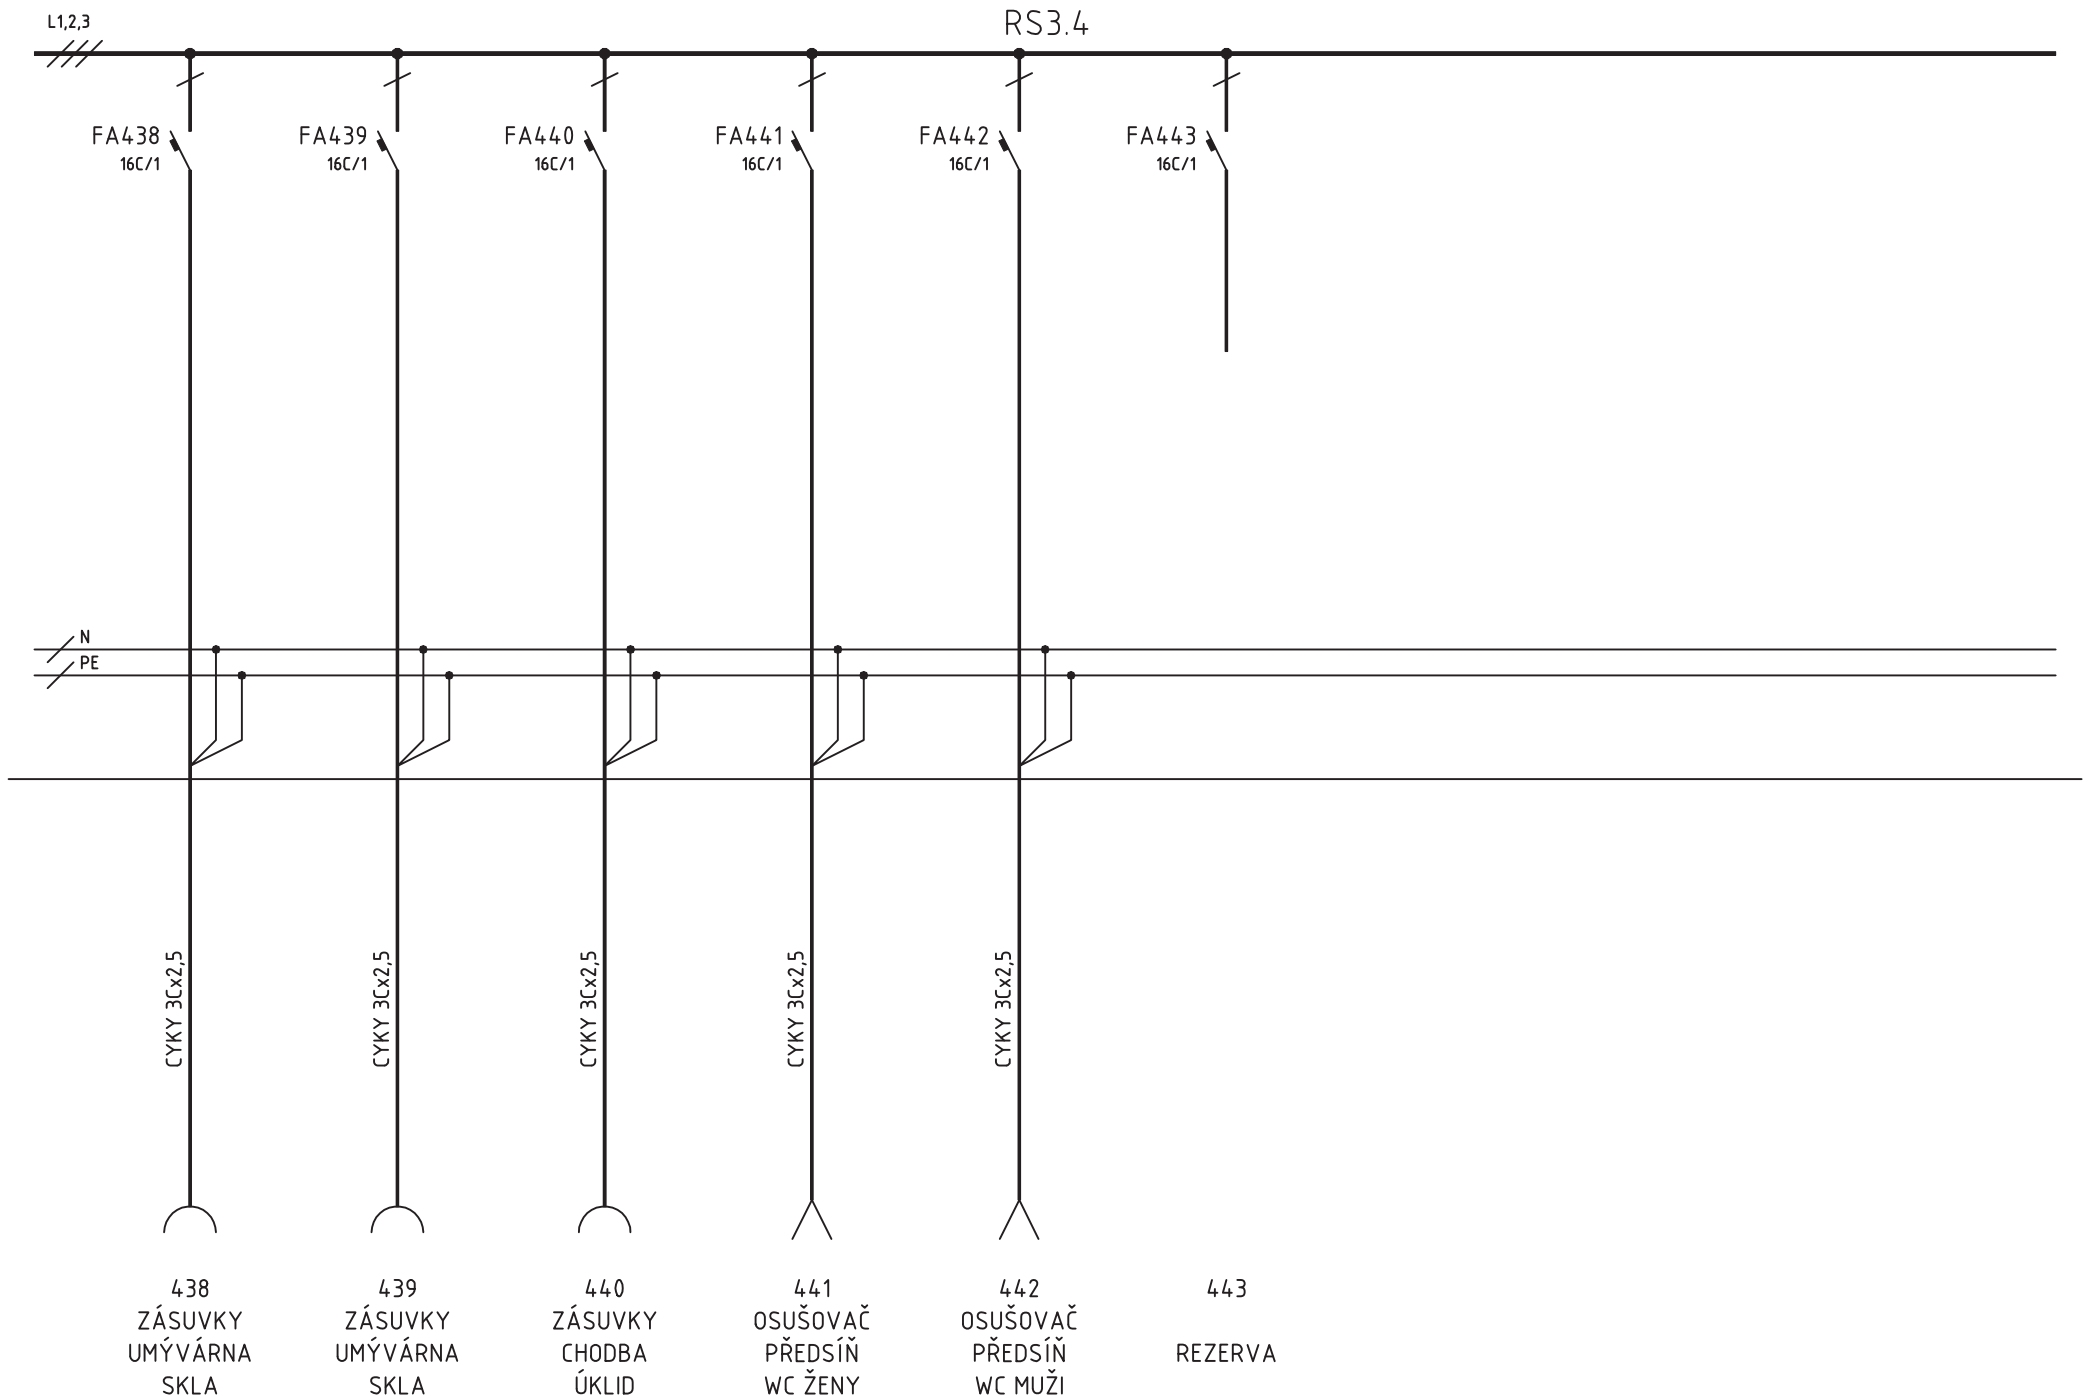



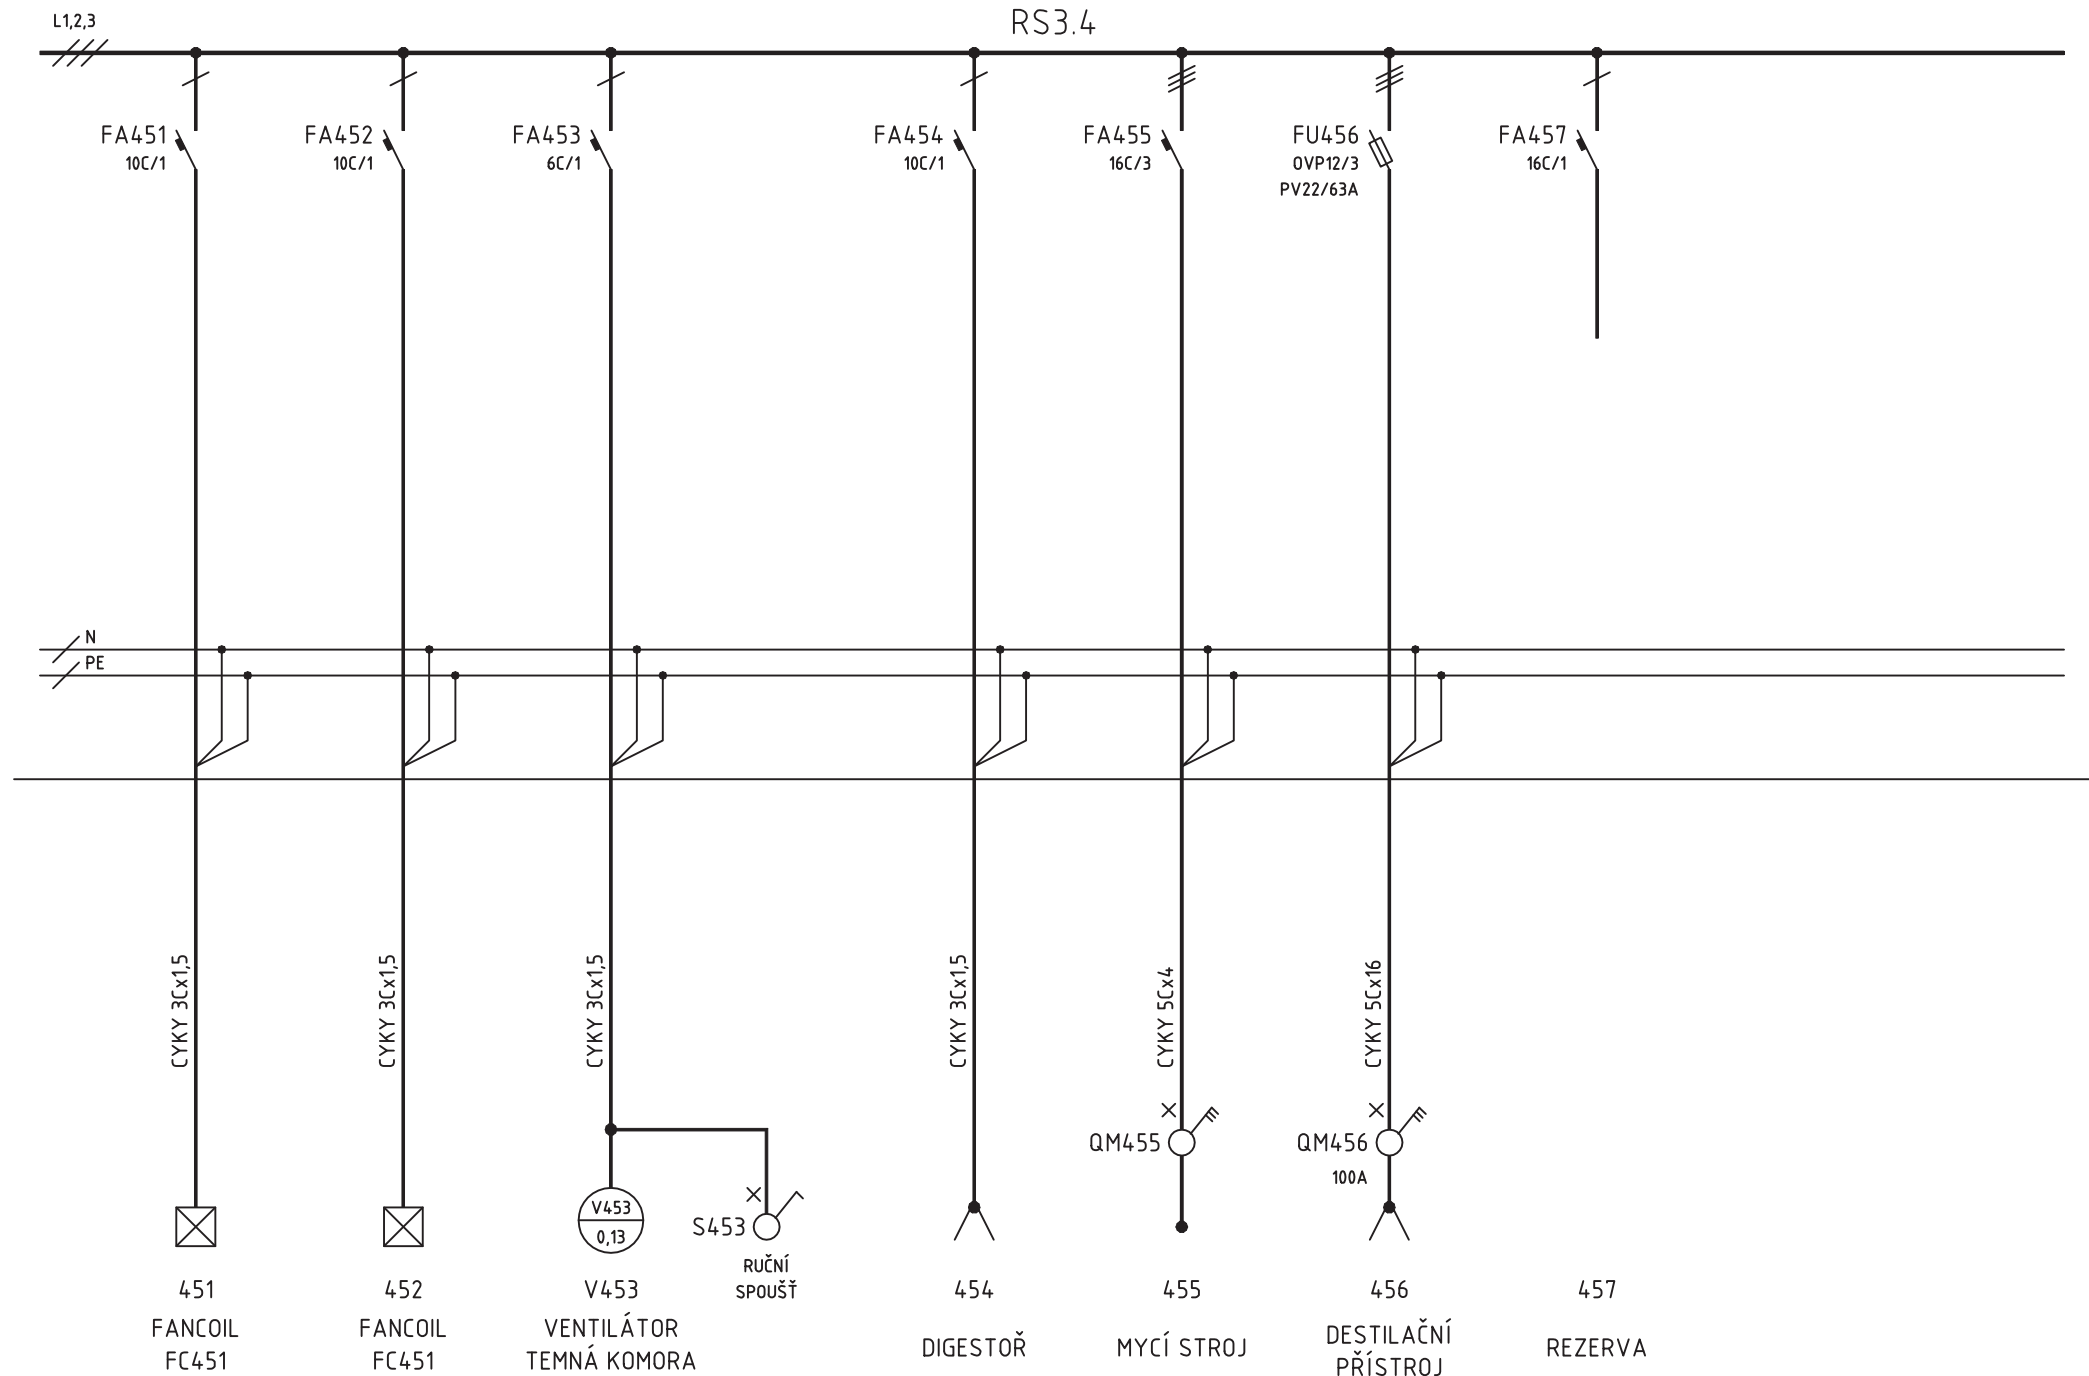

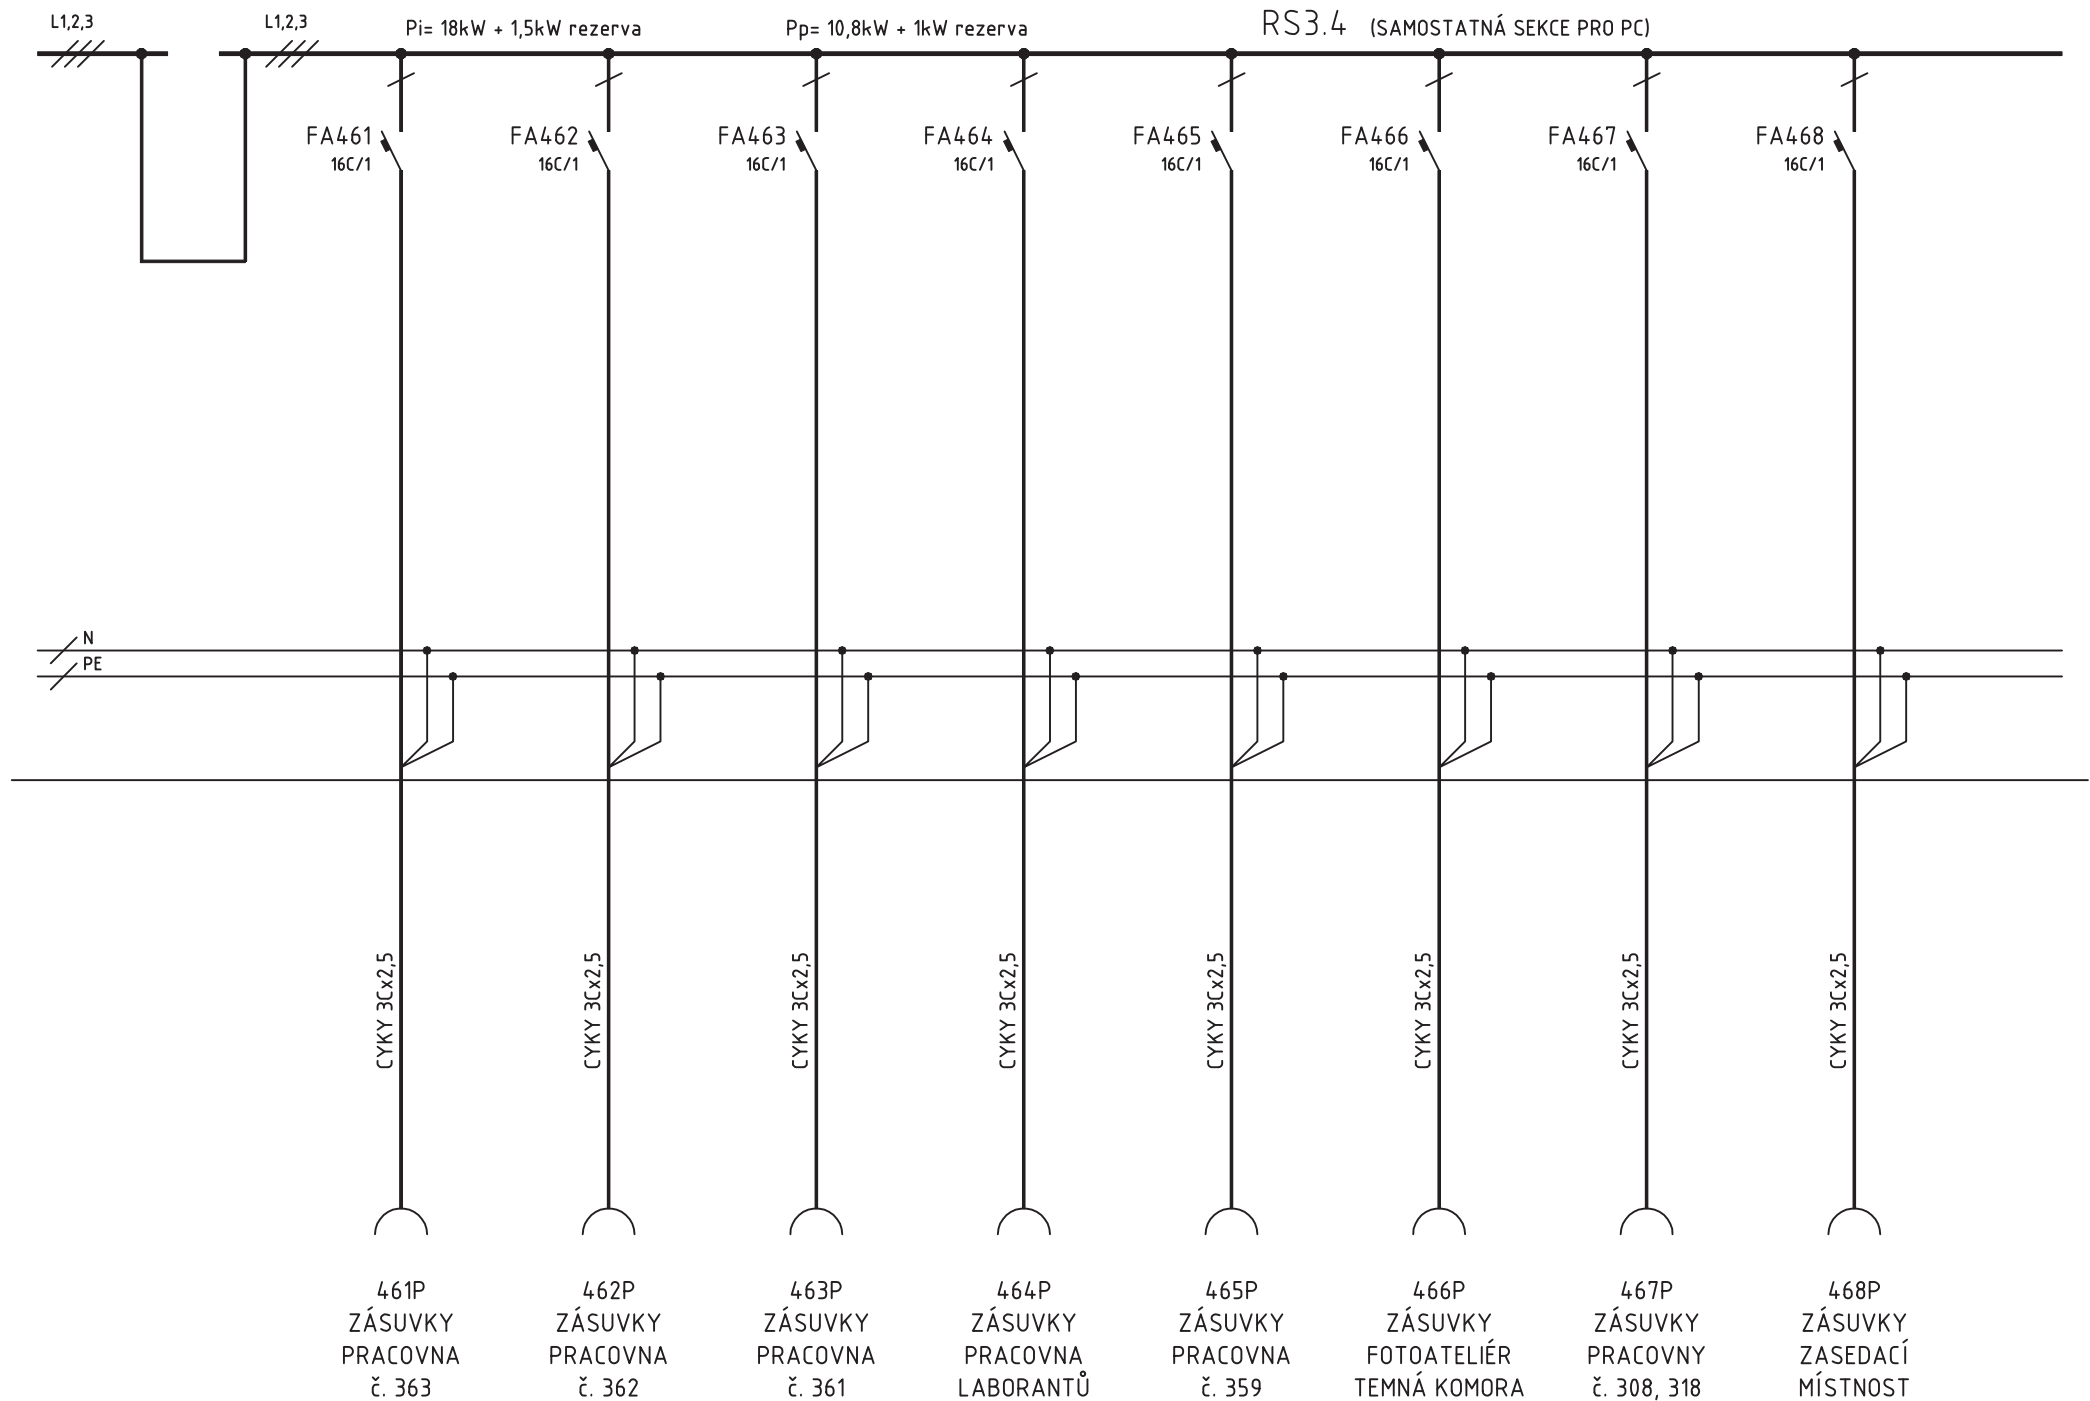

L1,2,3

RS3.4

FA469  
16C/1

FA470  
16C/1


N  
PE

469P

470P

REZerva

REZerva

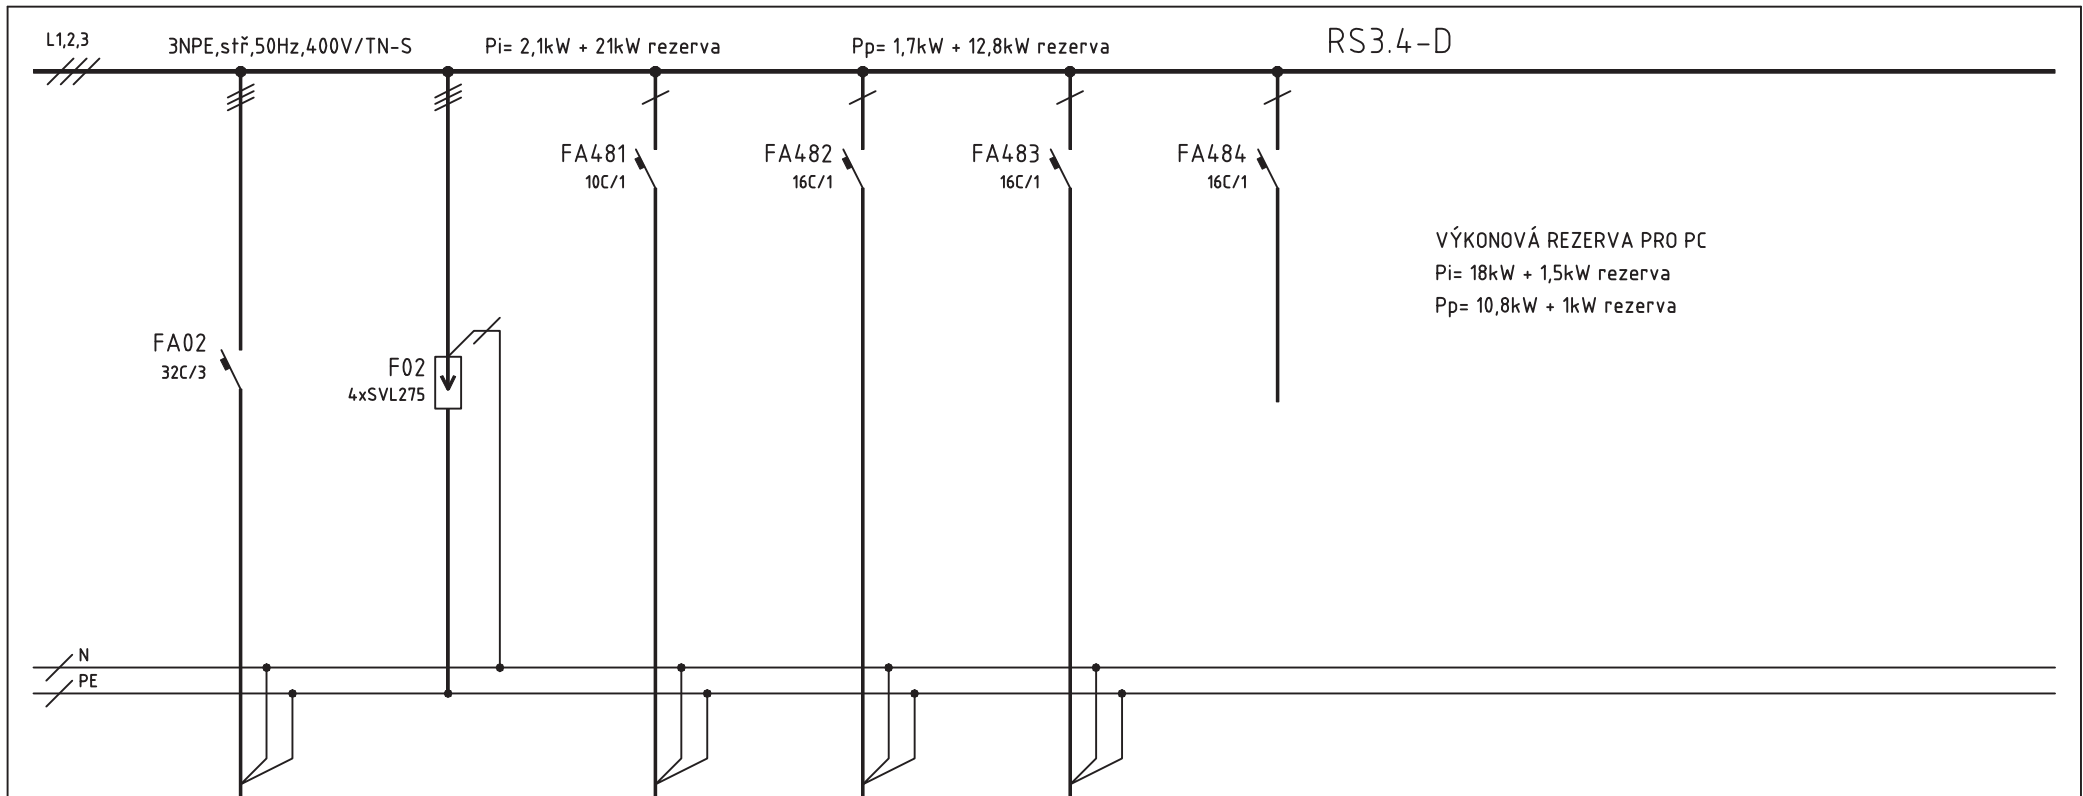

Č. OBVODU	POPIS	RH-SEKCE DA	481	482	483	484
	PŘÍVOD		GERMICIDNÍ SVÍTIDLA	ZÁSUVKY LEDNICE LABORATOŘE	ZÁSUVKY LEDNICE LAB. VED. ÚSTAVU	REZERVA

NÁZEV AKCE	MORFOLOGICKÉ CENTRUM I. ETAPA - BRNO BOHUNICE	NÁZEV VÝKRESU	ROZVADĚČ RS3.4, RS3.4-D	ARCH. ČÍSLO	ČÍS. VÝKR. 25/12
------------	-----------------------------------------------	---------------	-------------------------	-------------	------------------