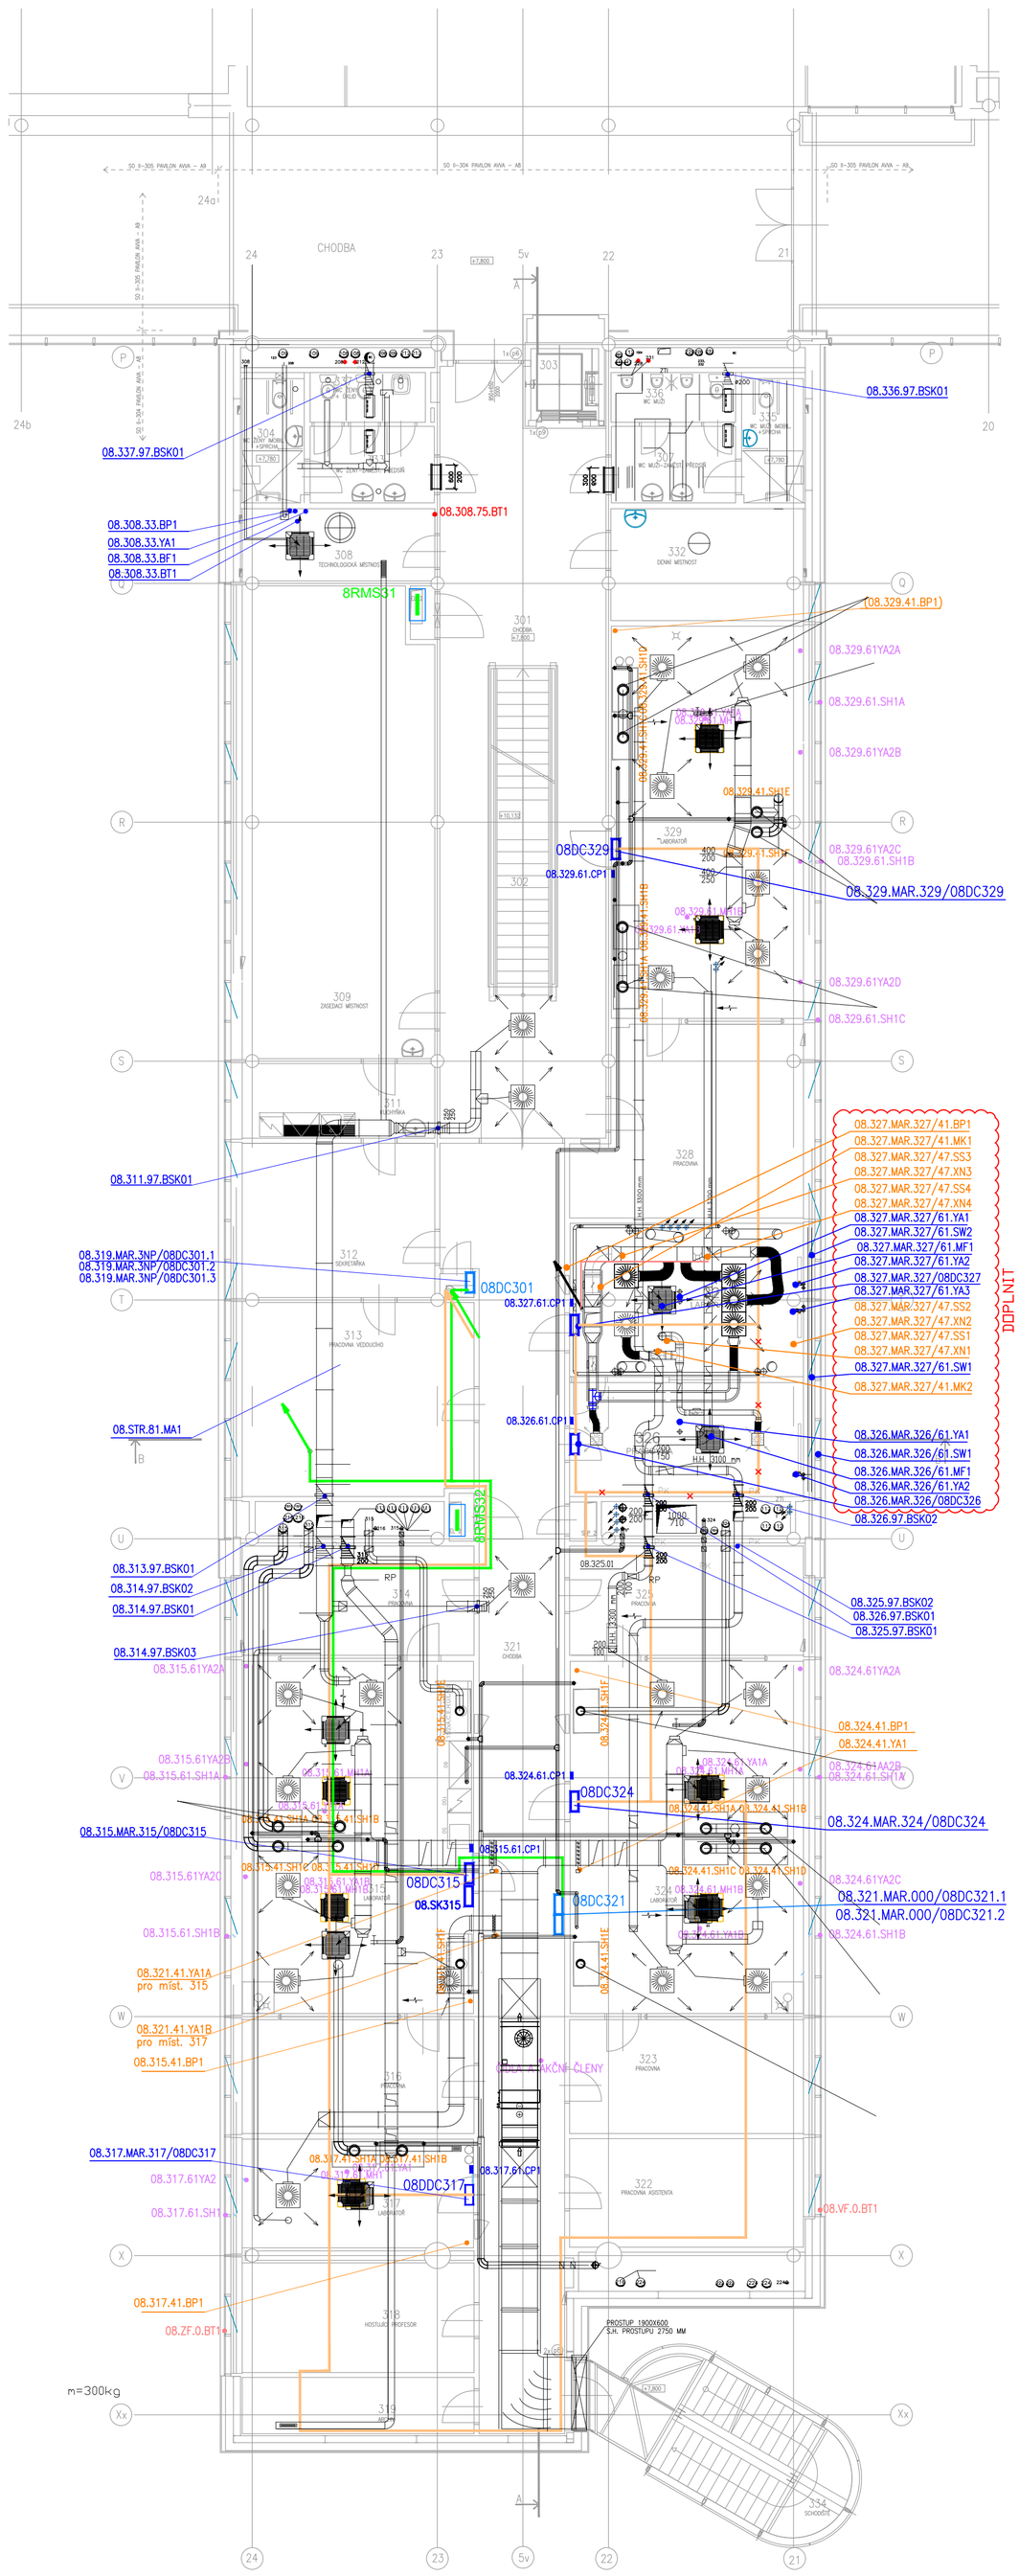

LEGENDA

VERTIKÁLNÍ KABELOVÝ PROSTUP

HLAVNÍ KABELOVÁ TRASA VEDENA SPOLEČNĚ V DRÁTĚNÉM KABELOVÉM ŽLABU
VEDLEJŠÍ KABELOVÉ TRASY VEDENY V INSTALAČNÍCH TRUBKÁCH

485 SUB NET 1
485 SUB NET 2

08.mmm.xx.AA1y POPIS SNÍMAČE / AKČNÍHO ČLENU (SO II – 304)
UMÍSTĚNÍ SNÍMAČE / AKČNÍ ČLENU (SO II _ 304)

08.mmm.7x.BT1 POPIS PROSTOROVÉHO ČIDLA TEPLOTY (SO II – 304)
UMÍSTĚNÍ ČIDLA (SO II _ 304)

08.mmm.41.AA1y POPIS SNÍMAČE / AKČNÍHO ČLENU (PS II – 202.3)
UMÍSTĚNÍ SNÍMAČE / AKČNÍ ČLENU (PS II – 202.3)

08.mmm.61.AA1y POPIS SNÍMAČE / AKČNÍHO ČLENU (PS II – 203.3)
UMÍSTĚNÍ SNÍMAČE / AKČNÍ ČLENU (PS II – 203.3)

ROZVADĚČ MaR

SDRUŽOVACÍ KRABICE MaR

OVLADAČ INDIVIDUÁLNÍ REGULACE V MÍSTNOSTI

DIGESTOŘ
08.mmm.xx.AA1y POPIS DIGESTOŘE

OVLÁDÁNÍ A SIGNALIZACE STAVU DIGESTOŘÍ – VIZ RD SILNOPOROUDU

08.mmm.xx.MH1y FAN–COIL – POPIS
FAN–COIL
08.mmm.xx.YA1y FAN–COIL – POPIS VENTILU

UKB G
UNIVERZITNÍ KAMPUS BOHUNICE
BRNO - BOHUNICE, ČESKÁ REPUBLIKA
G - DROBNÉ OBJEKTY

Investor	MASARYKOVA UNIVERZITA
Generální projektant	AiD team a.s.
Hl. inženýr projektu	Ing. arch. Jiří BABÁNEK
Přímý zpracovatel	

AI D. TEAM

Revize	
00	2021 - 06 - 14
01	
02	
03	

Vypracoval	Ing. Radek DOHNAL	
Ved. projektant	Ing. Radek DOHNAL	

Číslo zakázky	3498 - 25
Stavba	UKB G - Drobné objekty
Stupeň	DVD
Název PS - SO	SO 116 Úprava místností 326 a 327 v pavilonu A8
Část	13 - MĚŘENÍ A REGULACE
Název výkresu	**PŮDORYS 3. NP**
Datum	2021 - 06 - 14
Formát	5 × A4
Měřítko	1:100

stavba	stupeň	číslo PS - SO	část	výkres	revize
UKB G	DVD	D 116	13	004	00