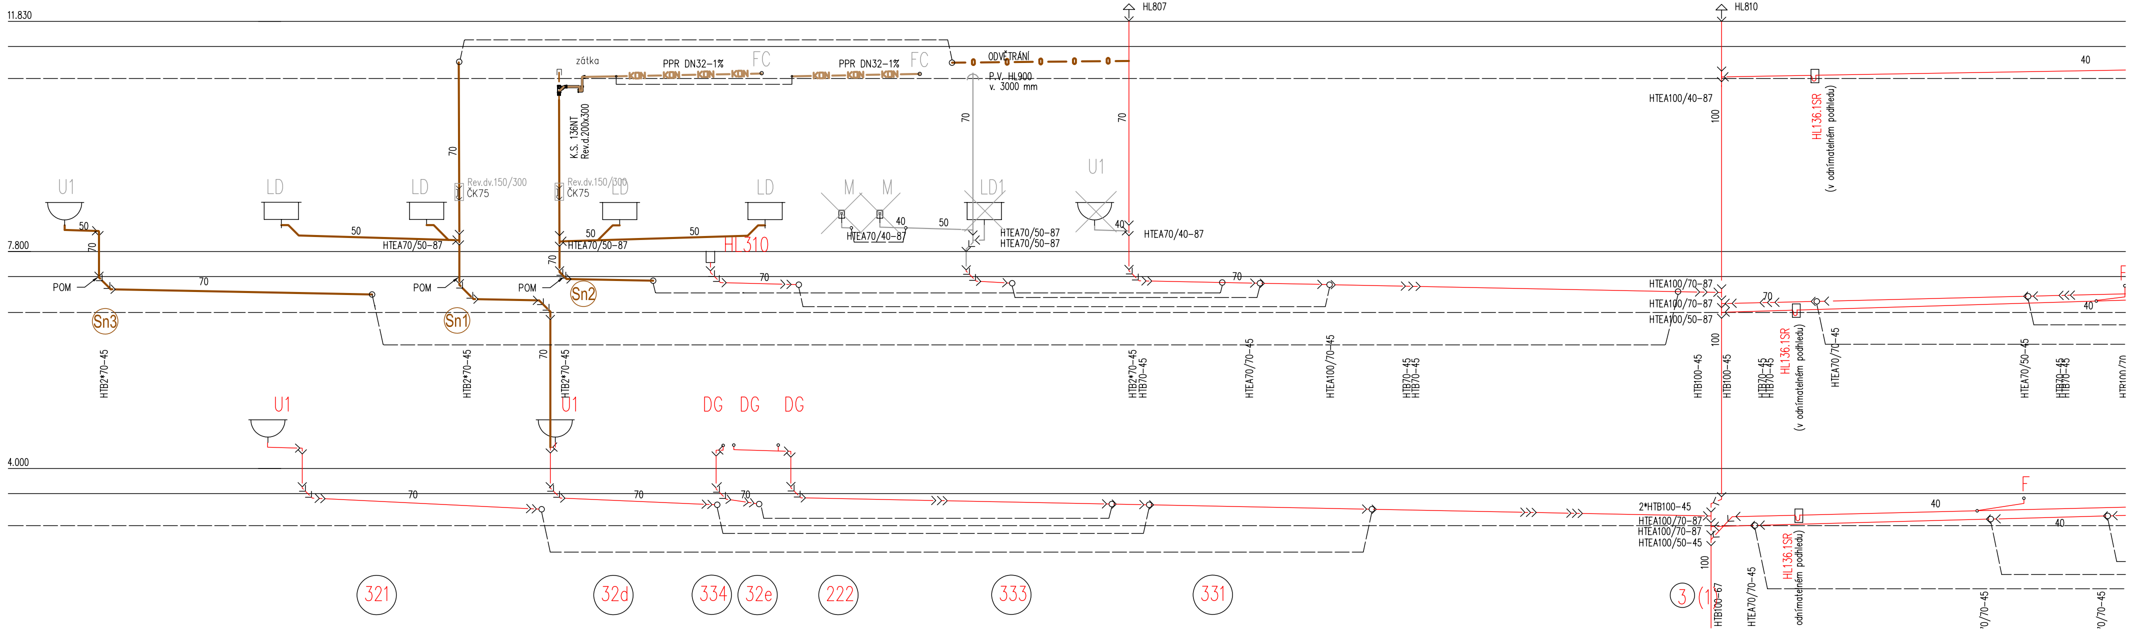
11.830
7.800
4.000
HL807
HL810
ODVĚTRÁNÍ
P.V. HL900
v. 3000 mm
zátka
PPR DN32–1%
FC
PPR DN32–1%
FC
K.S. 136NT
Rev.d.200x300
Rev.dv.150/300
ČK75
Rev.dv.150/300
ČK75
U1
LD
LD
LD
LD
M
M
LD1
U1
HL310
HTEA70/50–87
HTEA70/50–87
HTEA70/40–87
HTEA70/50–87
HTEA70/50–87
HTEA70/40–87
HTEA100/40–87
HL136.1SR
(v odnímatelném podhledu)
POM
POM
POM
Sn3
Sn1
Sn2
HTB2*70–45
HTB2*70–45
HTB2*70–45
HTB2*70–45
HTB70–45
HTEA70/70–45
HTEA100/70–45
HTB70–45
HTB70–45
HTEA100/70–87
HTEA100/70–87
HTEA100/50–87
HTB100–45
HTB100–45
HTB70–45
HTB70–45
HL136.1SR
(v odnímatelném podhledu)
HTEA70/70–45
HTEA70/50–45
HTB70–45
HTB70–45
U1
U1
DG
DG
DG
2*HTB100–45
HTEA100/70–87
HTEA100/70–87
HTEA100/50–45
HTB100–67
HTEA70/70–45
HL136.1SR
(v odnímatelném podhledu)
F
F
321
32d
334
32e
222
333
331
3
70
50
40
100

LEGENDA ČAR

- KANALIZACE SPLAŠKOVÁ – NOVÁ
- KANALIZACE – ODVĚTRÁNÍ
- KANALIZACE CHEMICKÁ – NOVÁ
- KANALIZACE SPLAŠKOVÁ – KONDENZÁT

LEGENDA ČAR-STÁVAJÍCÍ

- KANALIZACE – STÁVAJÍCÍ
- KANALIZACE – DEMONTÁŽE

UKB G
UNIVERZITNÍ KAMPUS BOHUNICE
BRNO - BOHUNICE, ČESKÁ REPUBLIKA
G - DROBNÉ OBJEKTY

Investor	MASARYKOVA UNIVERZITA
Generální projektant	AID team a.s.
Hl. inženýr projektu	Ing. arch. Jiří BABÁNEK
Přímý zpracovatel	Subtech

AID TEAM

Revize	
00	2021 - 06 - 14
01	
02	
03	

Vypracoval	Ing. Petra Strnadová
Ved. projektant	Ing. Antonín Kašpar

Číslo zakázky	3498 - 25
Stavba	UKB G - Drobné objekty
Stupeň	DVD
Název PS - SO	SO 116 Úprava místností 326 a 327 v pavilonu A8
Část	05 - ZDRAVOTECHNIKA
Název výkresu	**ROZVINUTÉ ŘEZY KANALIZACE**
Datum	2021 - 06 - 14
Formát	8 A4
Měřítko	1:100

stavba	stupeň	číslo PS - SO	část	výkres	revize
UKB G	**DVD**	**D 116**	**05**	**201**	**00**

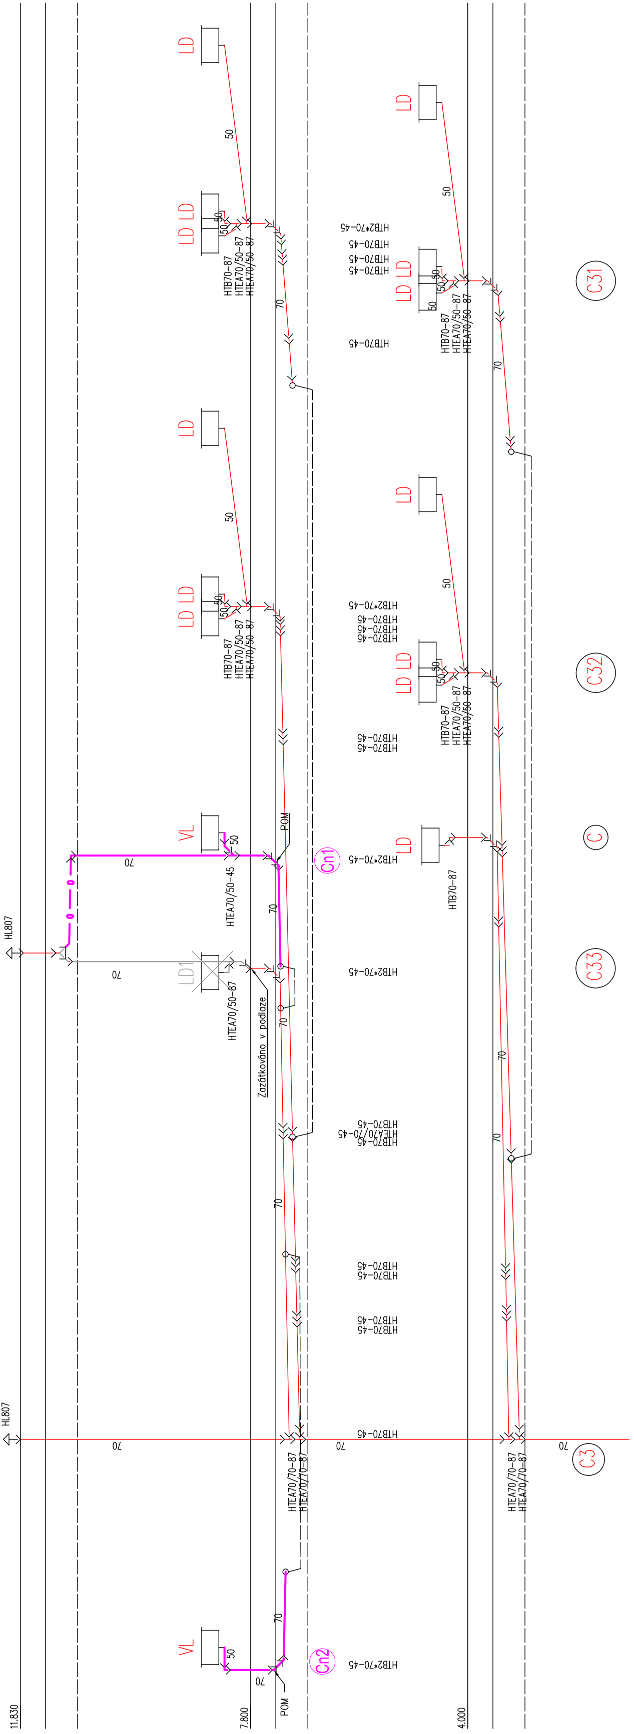
11.830
7.800
4.000
HL807
HL807
LD
LD LD
LD
LD LD
VL
LD1
VL
LD
LD LD
LD
LD LD
LD
50
70
HTB70-87
HTEA70/50-87
HTEA70/50-87
HTB2*70-45
HTB70-45
HTB70-45
HTB70-45
HTB2*70-45
HTB70-45
HTB70-45
HTB70-45
HTEA70/50-45
HTEA70/50-87
Zazátkováno v podlaze
POM
Cn1
Cn2
HTB70-45
HTEA70/70-45
HTB70-45
HTB70-45
HTB70-45
HTB70-45
HTB70-45
HTEA70/70-87
HTEA70/70-87
HTB70-87
C31
C32
C
C33
C3