


DEMONTÁŽ KANALIZACE

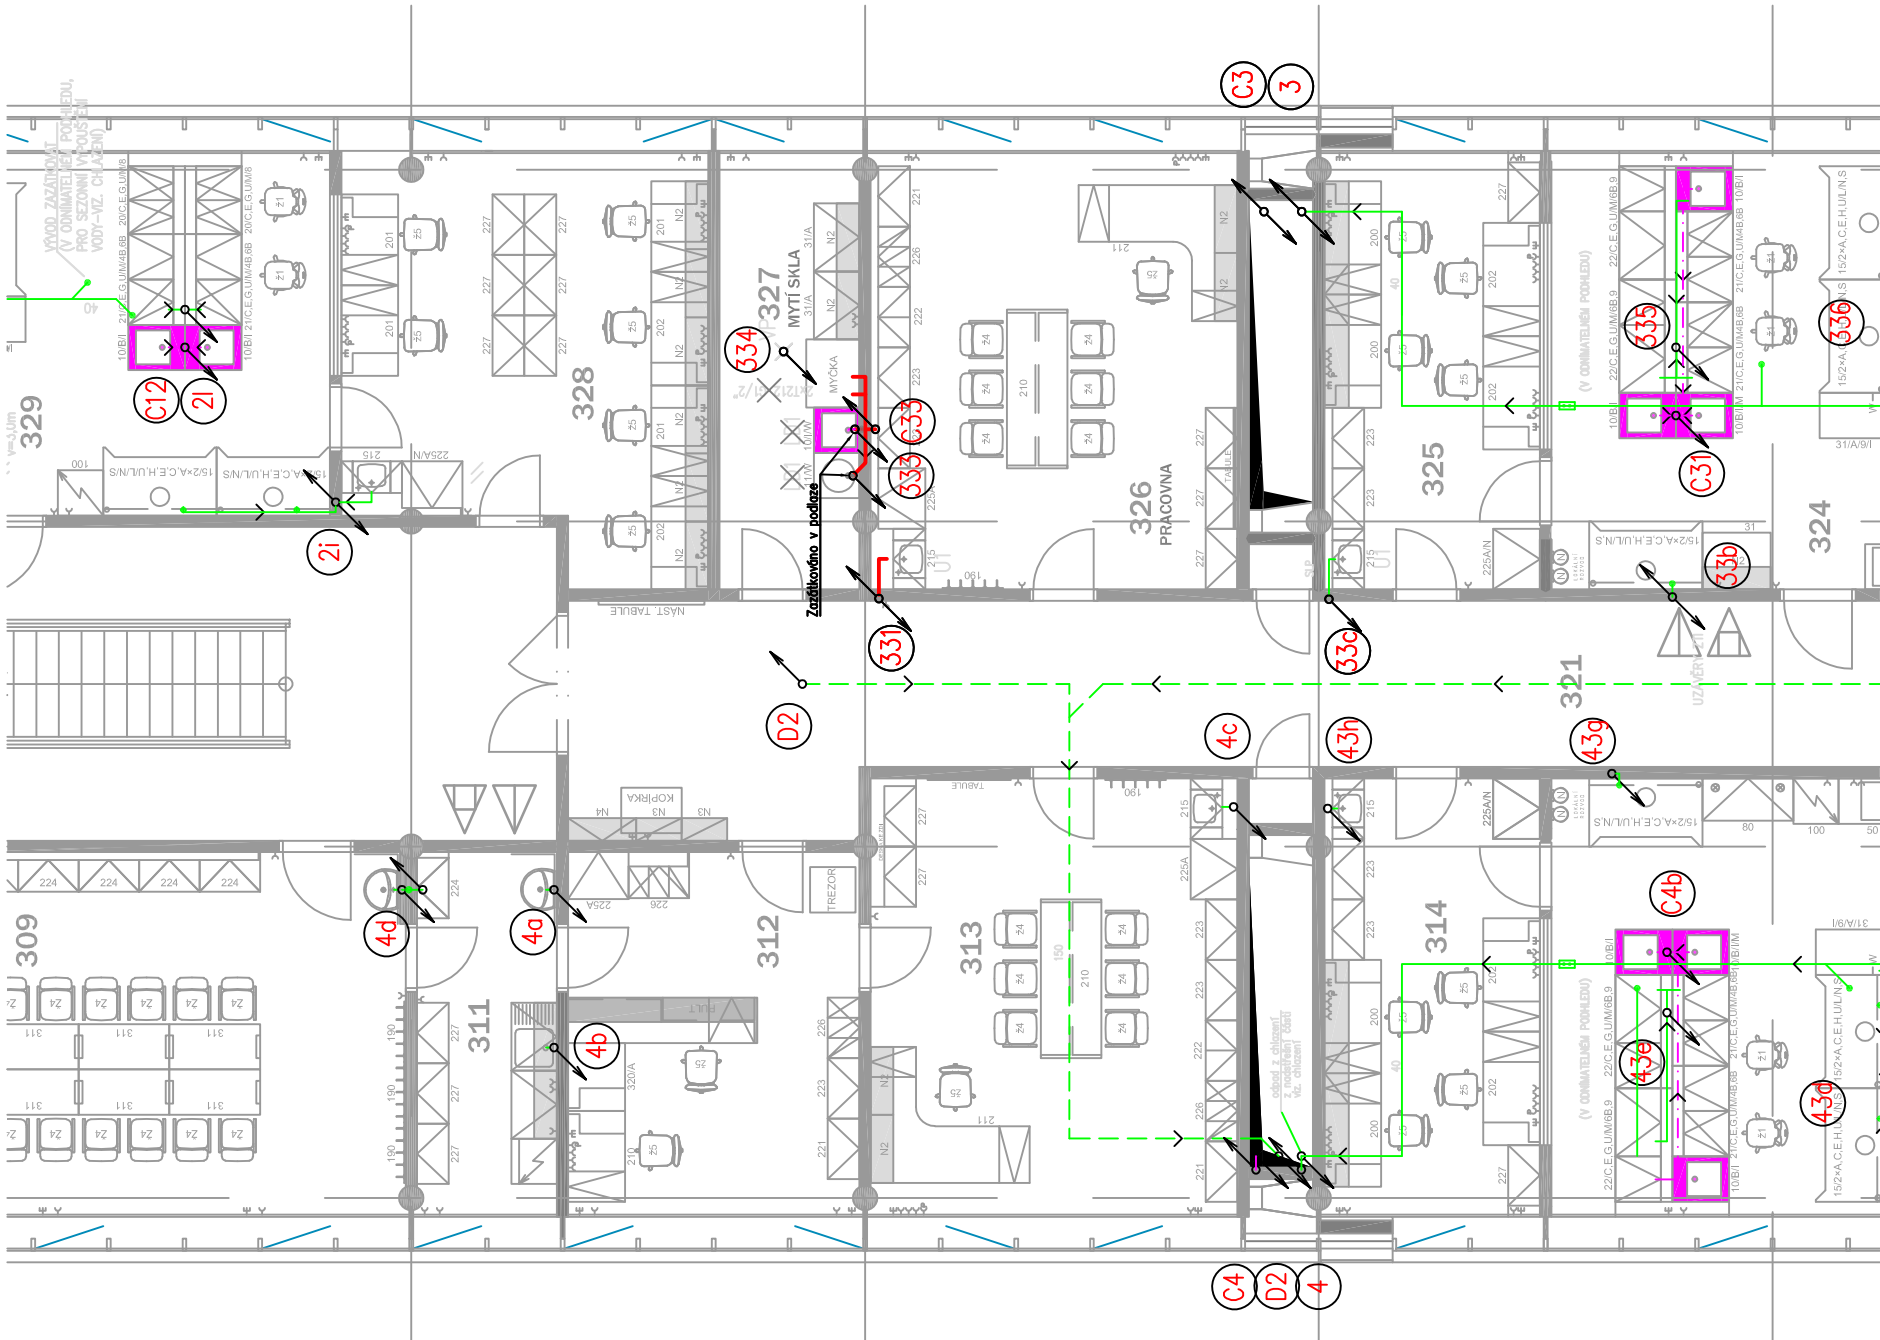

DEMONTÁŽ VODOVODU

