

UKB G
UNIVERZITNÍ KAMPUS BOHUNICE
BRNO - BOHUNICE, ČESKÁ REPUBLIKA
G – DROBNÉ OBJEKTY

Investor	Masarykova univerzita
Generální projektant	AiD team a.s.
Hl. inženýr projektu	Ing. arch. Jiří BABÁNEK
Přímý zpracovatel	SUBTECH s.r.o.



Revize	
00	2021 – 06 - 14
01	
02	
03	

Vypracoval	Ivana DĚDKOVÁ
Ved. projektant	Ing. Jan NOVOTNÝ

Číslo zakázky	3498 - 25
Stavba	UKB G - Drobné objekty
Stupeň	DVD
Název PS - SO	SO 116 Úprava místností 326 a 327 v pavilonu A8
Část	10 – Elektroinstalace

Název výkresu	ROZVADĚČ 8RMS32
---------------	------------------------


Datum	2021 – 06 – 14
-------	----------------

Formát	
--------	--


Měřítko	
---------	--

stavba	stupeň	číslo PS – SO	část	výkres	revize
UKB G	DVD	D 116	10	004	00

ROZVADĚČ 8RMS32 – SÍŤOVÁ (NEZÁLHOVANÁ) ČÁST

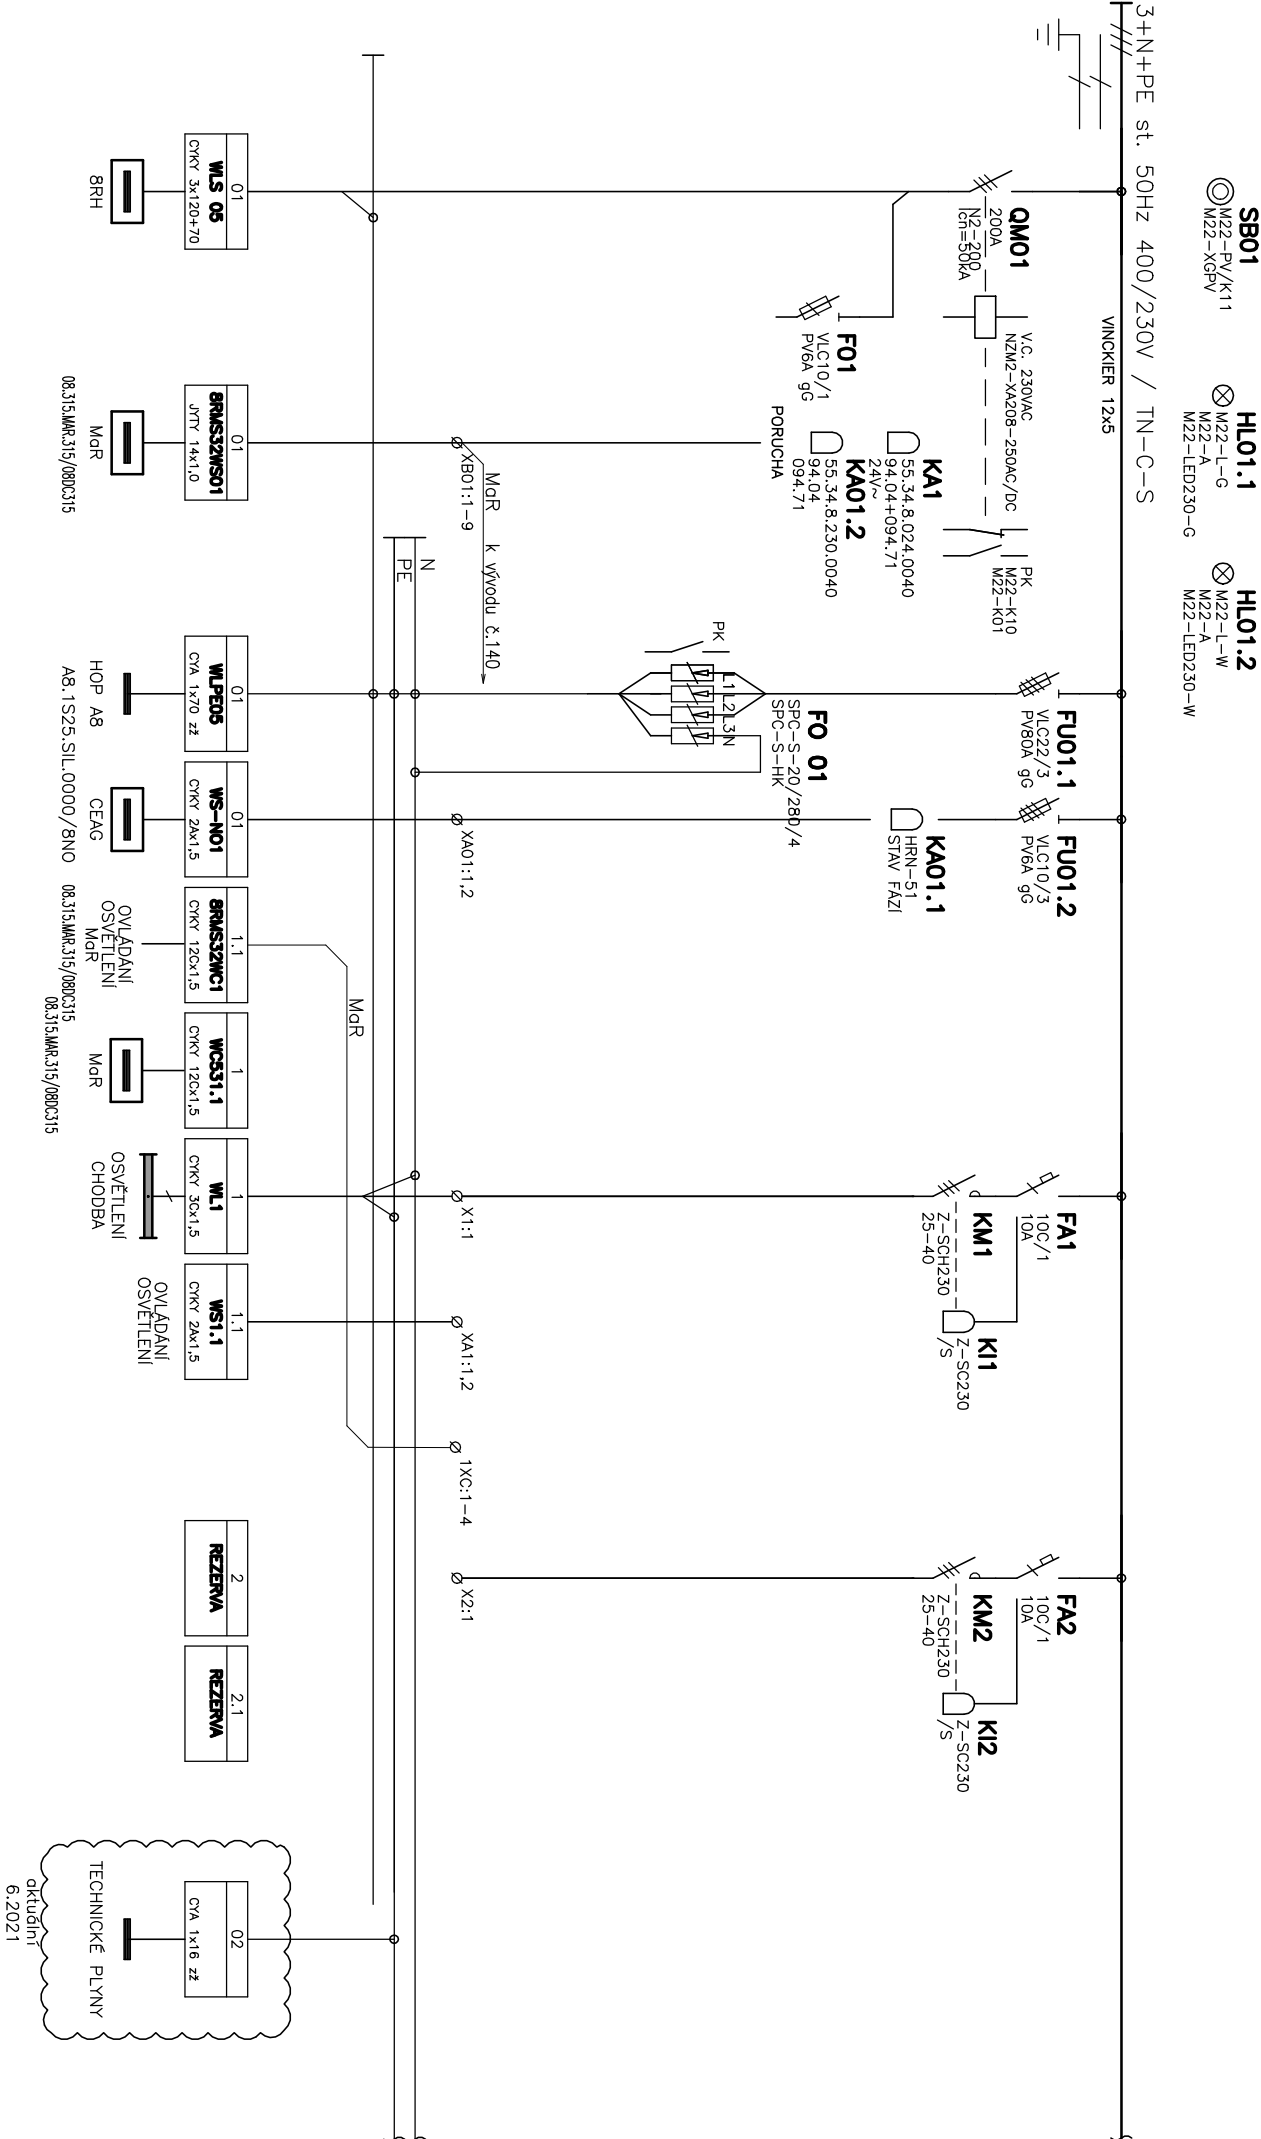


ROZVADĚČ 8RMS32 – SIŤOVÁ (NEZÁLHOVANÁ) ČÁST

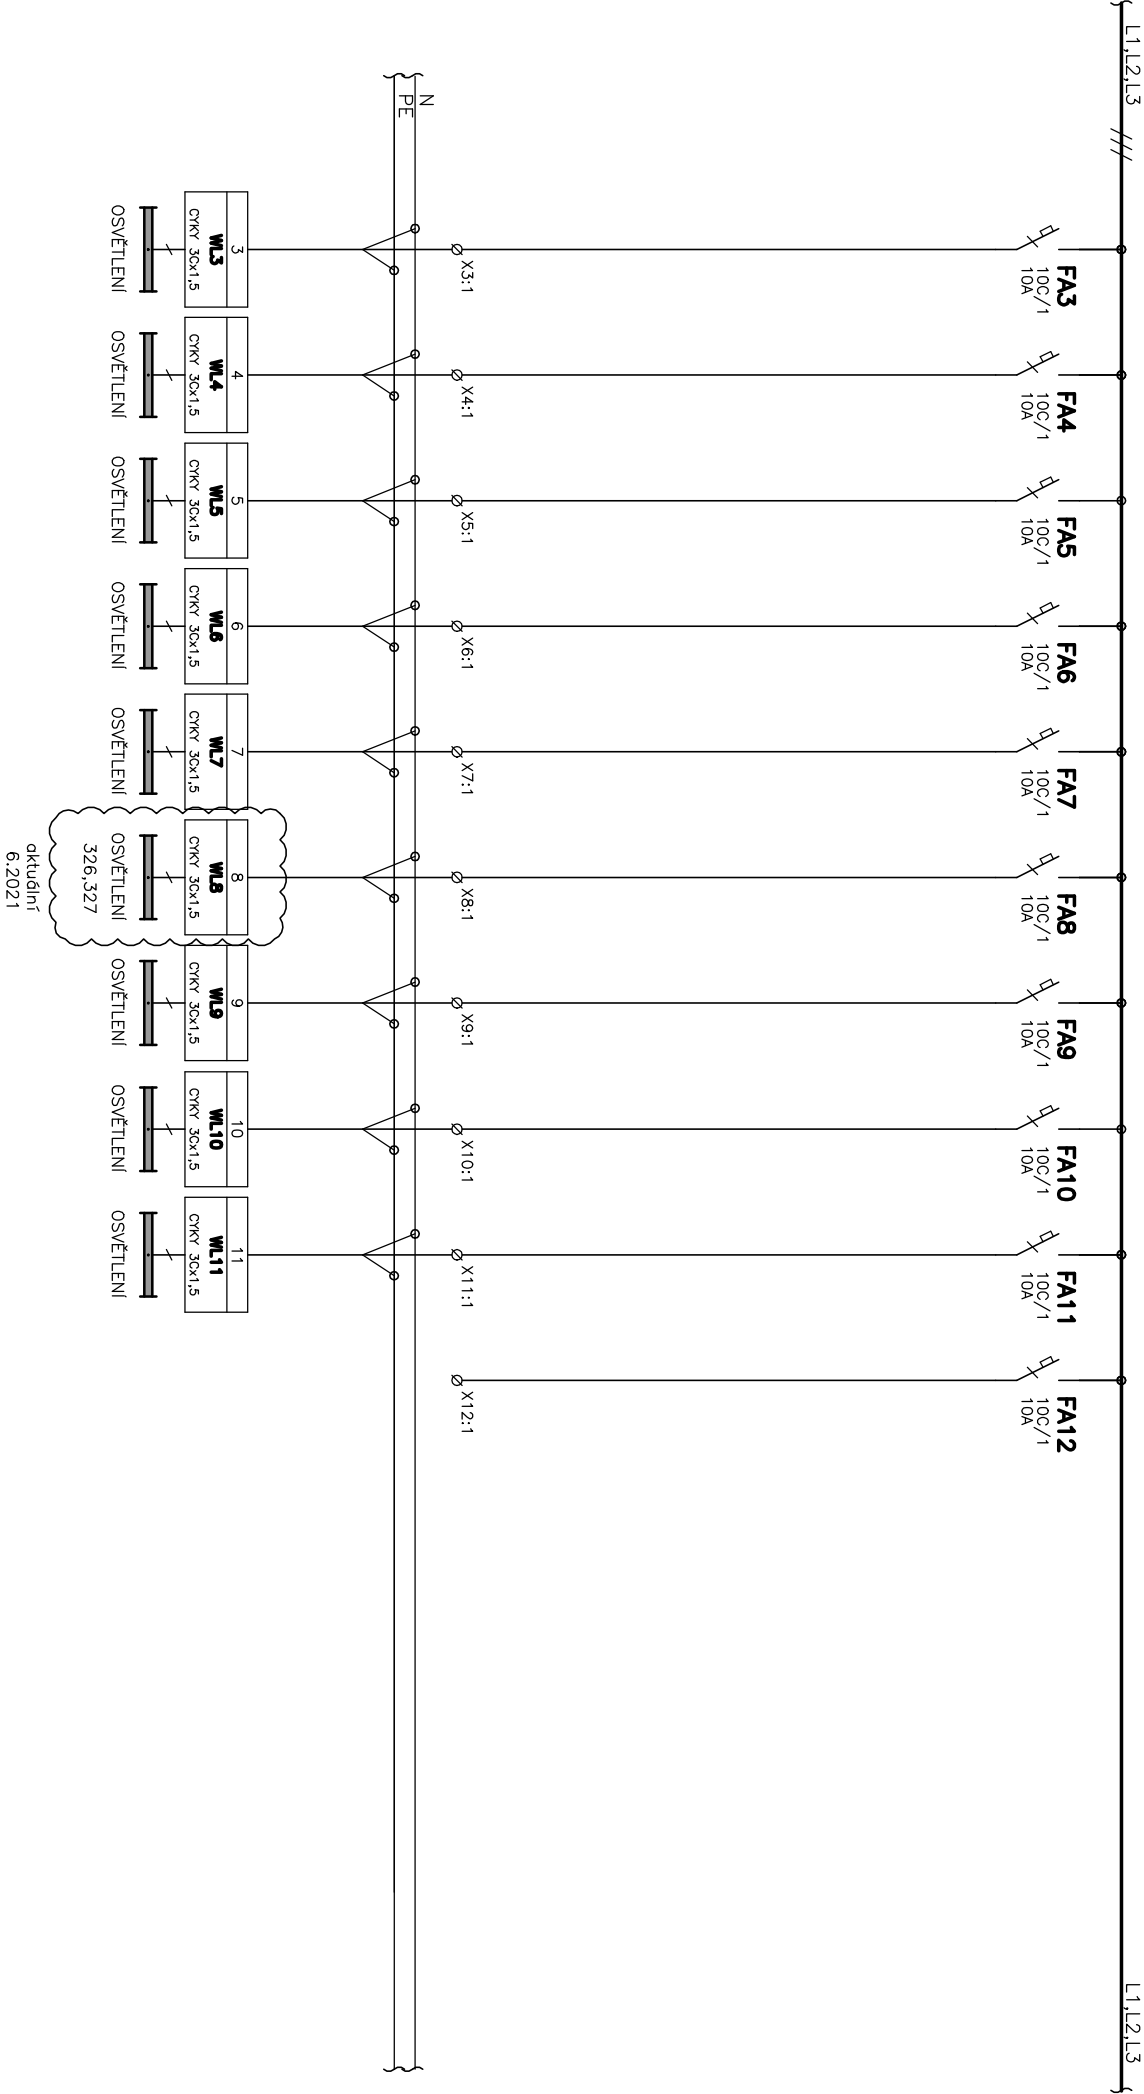

$$\left\{ \begin{array}{l} \text{L1,L2,L3} \\ \text{L1,L2,L3} \end{array} \right\}$$


ROZVADĚČ 8RMS32 – SÍŤOVÁ (NEZÁLHOVANÁ) ČÁST

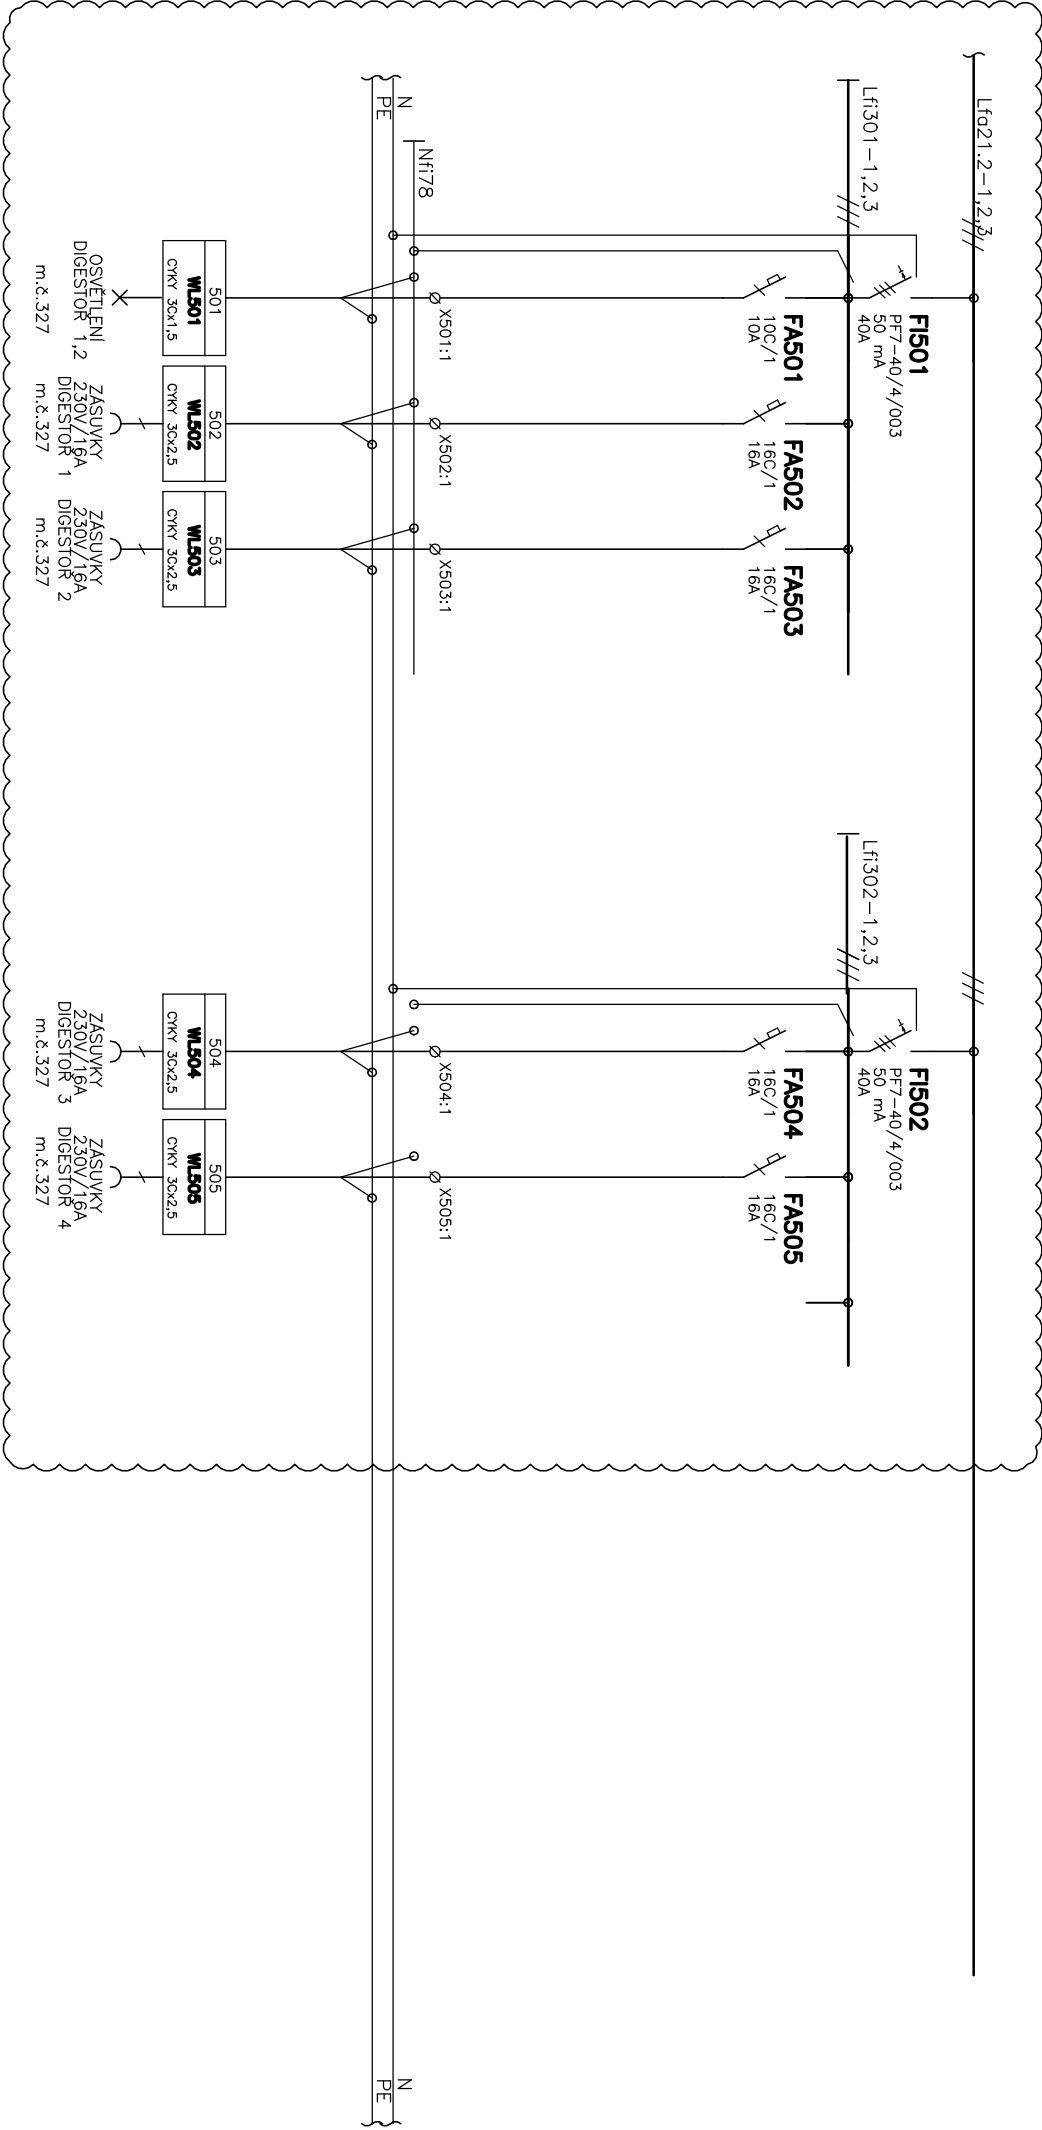

aktualizace
6.2021

NOVĚ DOPLNĚNÉ OBVODY

NÁZEV VÝKRESU:

ROZVADĚČ 8RMS32

LIST Č.:

10a/1

ROZVADĚČ 8RMS32 – ČÁST UPS

