ROZVINUTÝ PŮDORYS A POHLED NA OPLOCENÍ PŘF Z ULICE VEVEŘÍ
M 1:50

ČÁST A

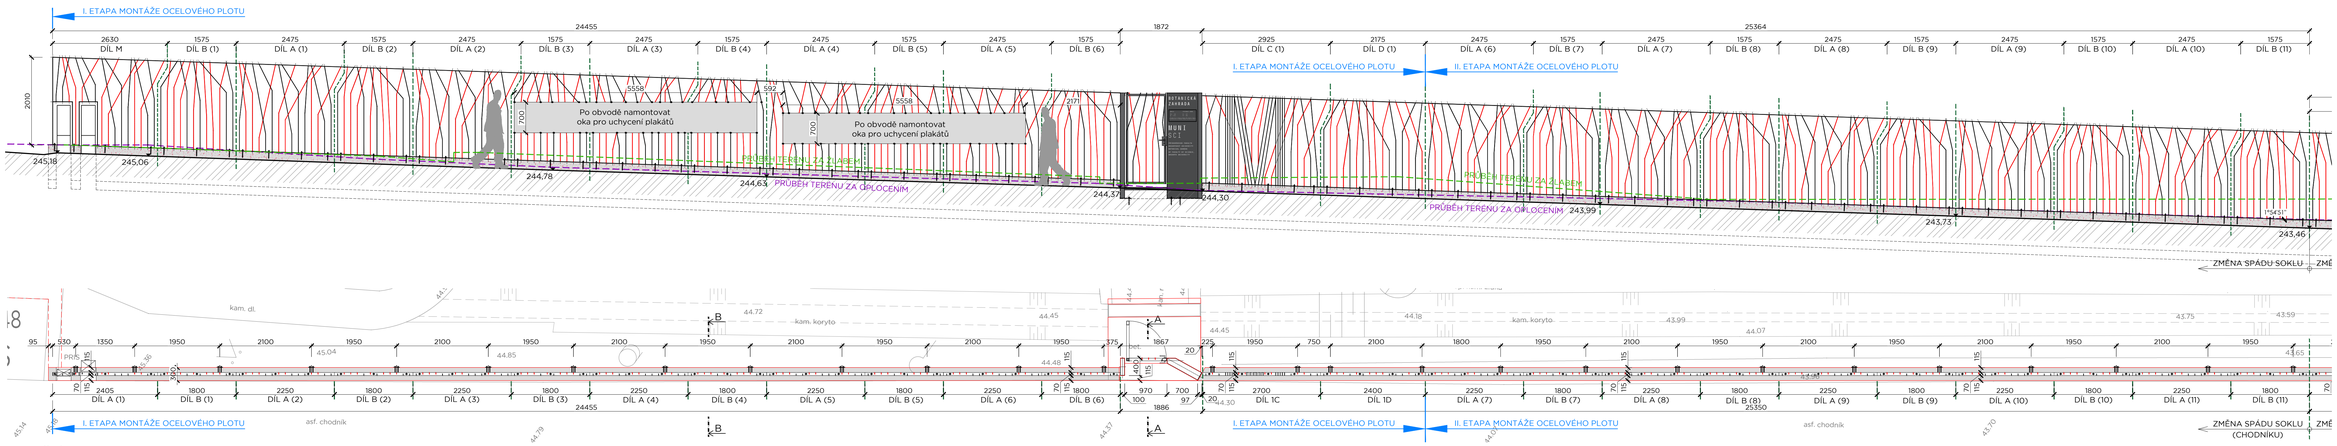

ČÁST B

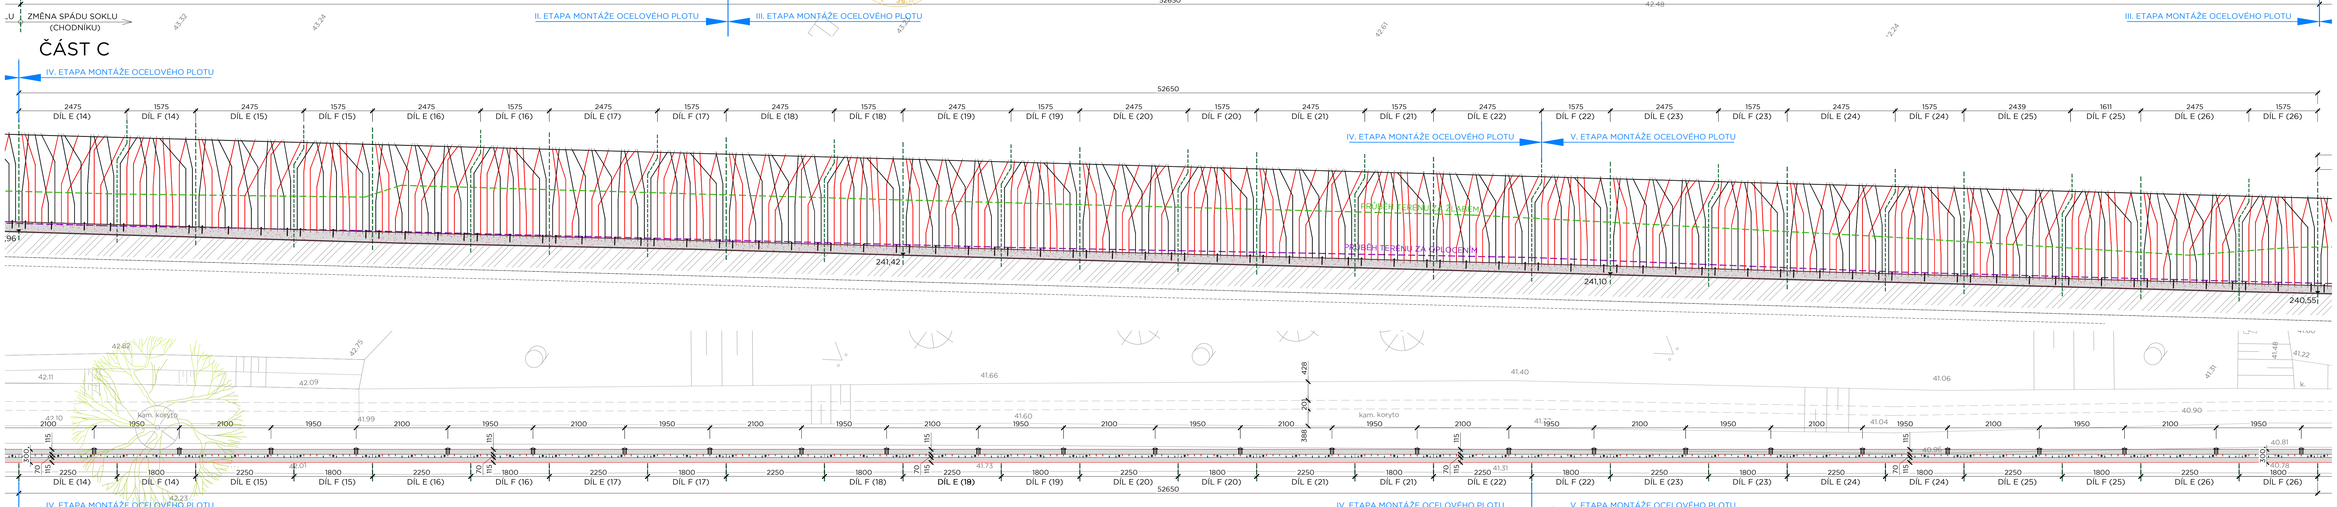

ČÁST C

ČÁST D

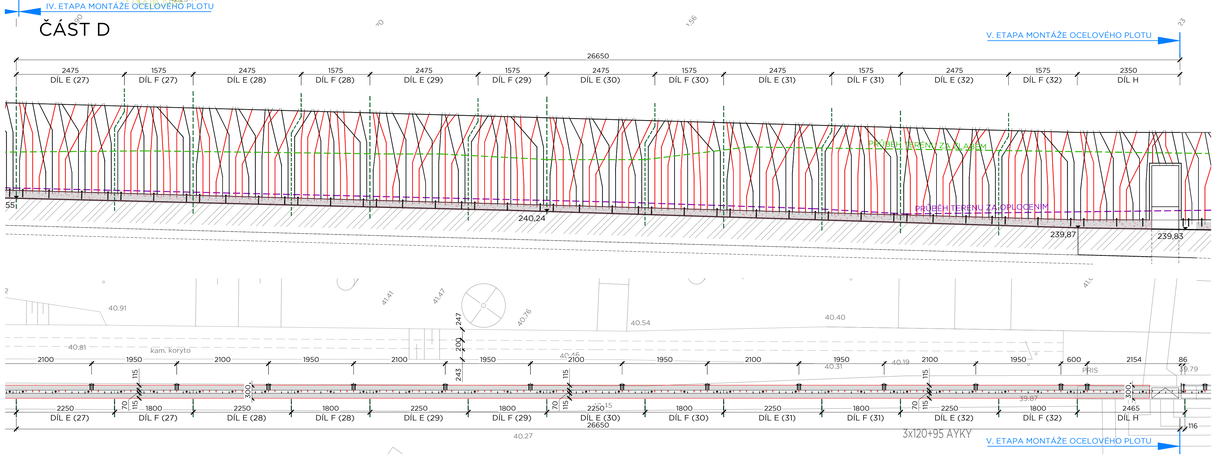

ŘEZ A-A
M 1:25

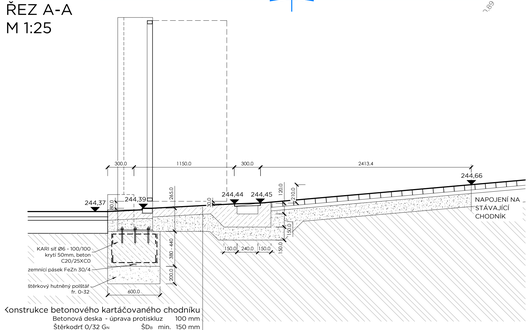

ŘEZ B-B
M 1:25

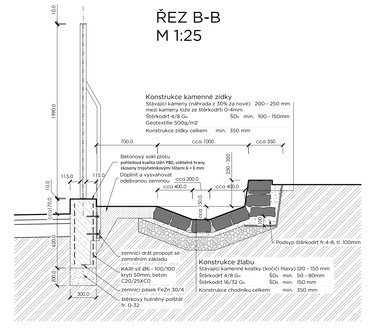

POPIS OPLOCENÍ:
OPLOCENÍ TVOŘÍ NA SPODNÍM LÍCÍ VE STYKU SE ZÁKLADEM OCELOVÁ PÁSOVINA 70/10 , NA KTEROU JSOU NAVAŘENY PRUTY Z PÁSOVINY 40/8, KTERÉ TVOŘÍ VÝPLŇ PLOTU. OPLOCENÍ JE ŽÁROVĚ ZINKOVÁNO A LAKOVÁNO RAL 7024 MAT. SOUČÁSTÍ DODÁVKY LOŽISKOVÉ PANTY, KLIKY, ŠTÍTKY

SOKL POD NOVÉ OPLOCENÍ BUDE PROVEDEN Z PROSTÉHO BETONU C20/25 XO, POHLEDOVÁ KVALITA STĚN JE ZATŘÍDĚNA DO TŘÍDY POHLEDOVOSTI PB0. VIDITELNÉ HRANY BUDOU KOSENY TROJÚHELNÍKOVÝMI LIŠTAMI 6 × 6 MM

PŘF, KOTLÁŘSKÁ 2
VÝMĚNA PLOTU Z UL. VEVEŘÍ - II. ETAPA
BRNO - MĚSTO, ČESKÁ REPUBLIKA

Investor	MASARYKOVA UNIVERZITA
Generální projektant	AID team a.s.
Hl. inženýr projektu	Ing. arch. JIŘÍ BABÁNEK
Přímý zpracovatel	

AID TEAM

Revize		
00	2021 - 09 - 30	
01	2021 - 08 - 02	Zapracování nových pozic PRIS - Konečný
02		
03		

Vypracoval	Ing. Radek KONEČNÝ
Ved. projektant	Ing. arch. JIŘÍ BABÁNEK

±0,000 = 242,020 m.n.m BPV

Číslo zakázky	3482 - 25
Stavba	PRF
Stupeň	DVD
Název PS - SO	D 103 - VYMĚNA PLOTU Z UL. VEVEŘÍ
Část	01 - ARCHITEKTONICKO-STAVEBNÍ ŘEŠENÍ
Název výkresu	**OPLOCENÍ Z UL. VEVEŘÍ - PŮDORYS A POHLED**
Datum	2021 - 09 - 30
Formát	10 × A4
Měřítko	1:25 (1:50, 1:2)

stavba	stupeň	část PS - SO	část	oddíl	revize
PRF	DVD	D 103	01	002	00