
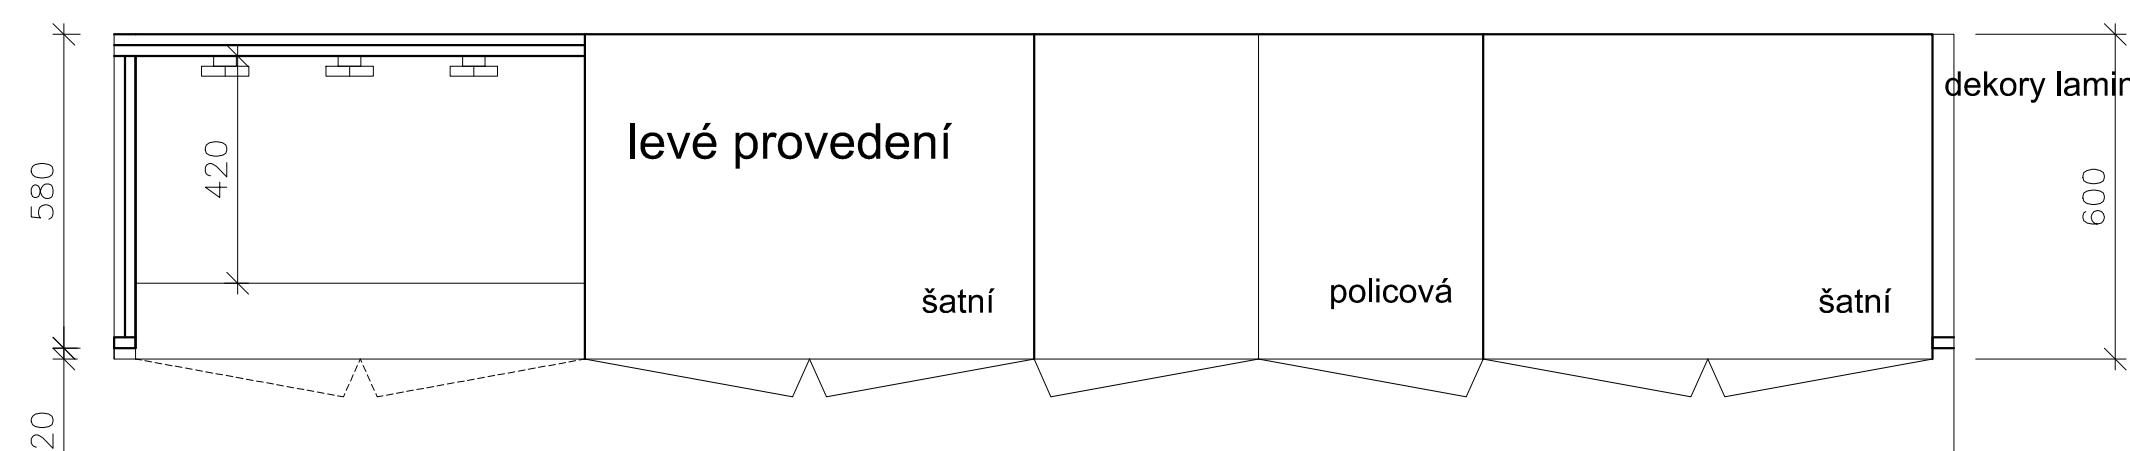


M 1:20

čelní pohled - levé provedení- / skříňová sestava je v levém a pravém provedení ! /


SKŘÍŇOVÁ STĚNA , levé provedení

POLOŽKA Č. 1

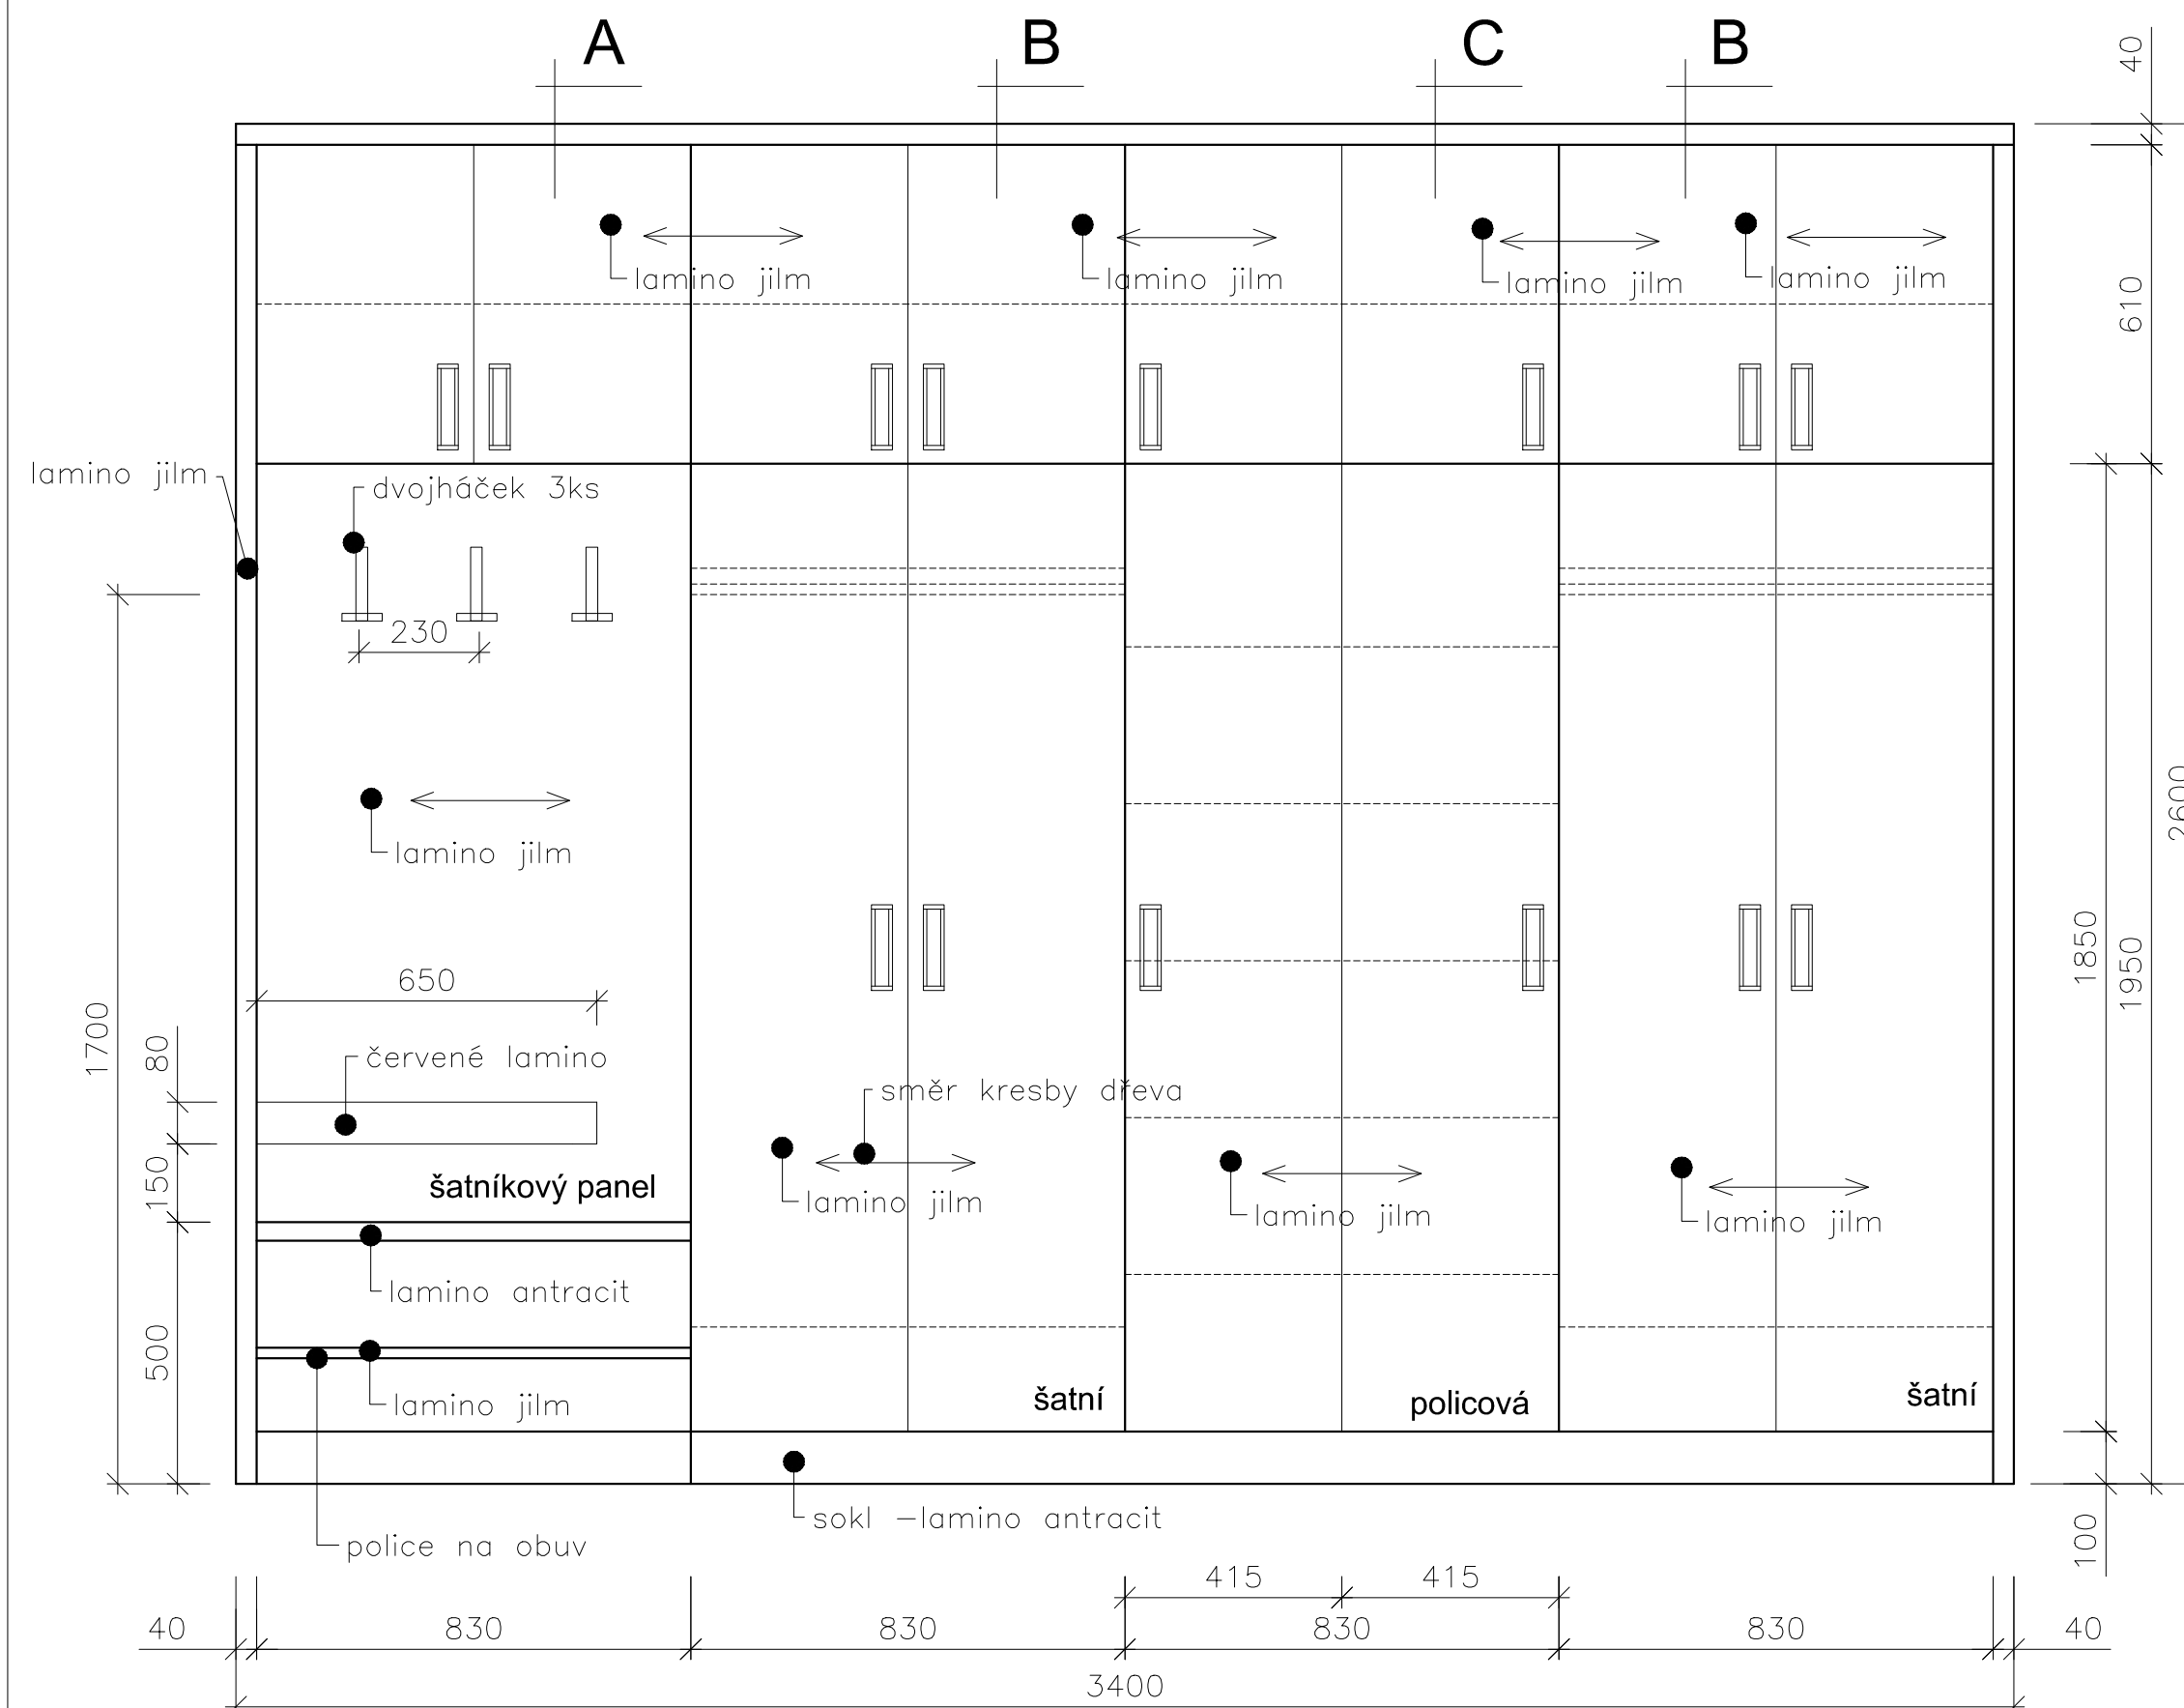

půdorys

předstih - pravé provedení

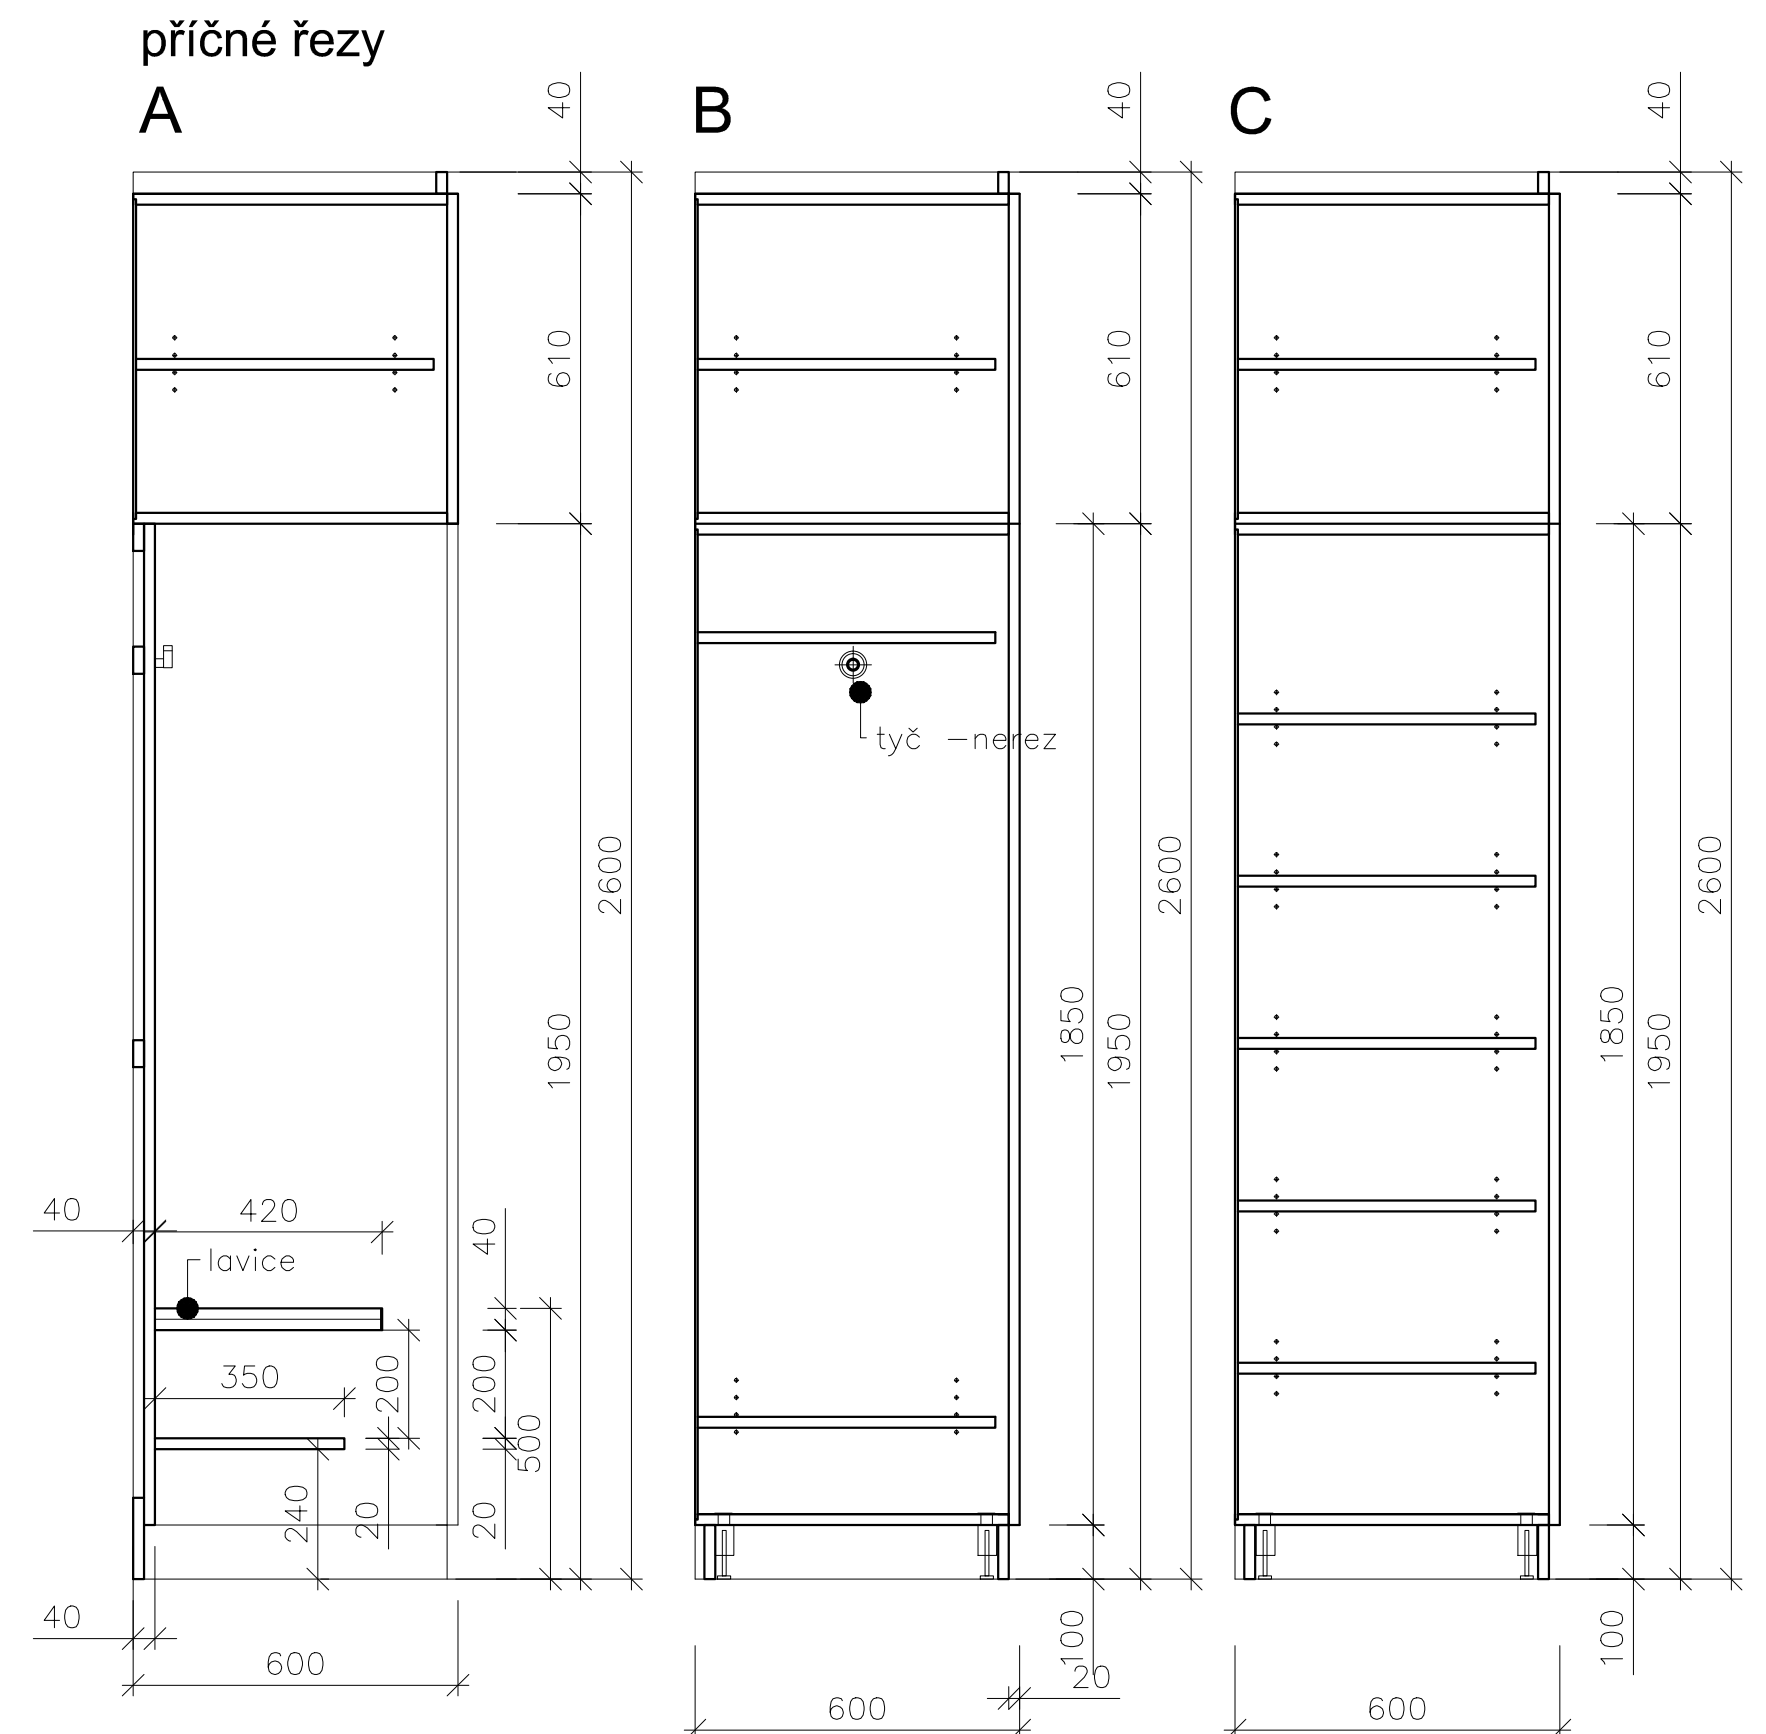

pol. č.1 - rozměry 3400x600x 2600mm

vyrobit z laminované dřevotřískové desky tl.19mm /oboustranná laminace/

korpus skříní a dveře lamino jilm přírodní , povrch SU

sokl , vnitřní police a deska lavice - lamino antracit odstín Ral 7043, povrch PE

horizont. pásek vsazený do šatníkového panelu - červené lamino Ral 3020,povrch BS

hrany ABS tl.2mm vždy shodné s dekorem dílce

záda skříní - lakovaná HDF deska tl.3mm, barva bílá

vnitřní police stavitelné po 32mm

úchytky kovové zadlabané rozměr 143x35x12mm, povrch aluminiový efekt, vrtání 128mm

3ks dvojháček osadit na šat. panel dvojháčky - povrch hliník

rozměry : 80 x 140 mm tvar dvojité "L" , hloubka cca 6 cm

závěsy dveří kvalitní, vynášecí, úhel otevření 95 stupňů s tlumením dovření

pod dno skříní osadit stavěcí rektifikační patky, ovládané přes dno skř. otvorem s plast. záslepkou

jednotl. skříně spojovat přes boky nábytkovými šrouby, sestavu kotvit ke stěně

háčky a úchytky - viz výkr.č.31

ATELIER KIM BRNO - 02/2022

MU BRNO - KOLEJ , VINAŘSKÁ 5 A1 - POKOJE - INTERIER

Před začátkem výroby je nutné místnosti zaměřit. Rozměry místností se mohou lišit