



P 01

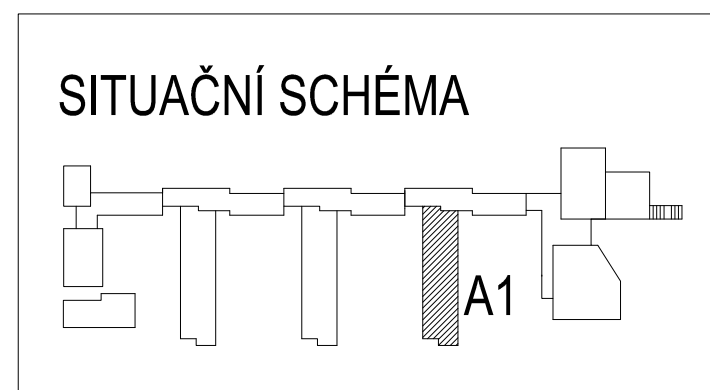

PŮDORYS P01 A N02

PŮDORYSNÉ SCHÉMA - UMÍSTĚNÍ TYPŮ POKOJŮ

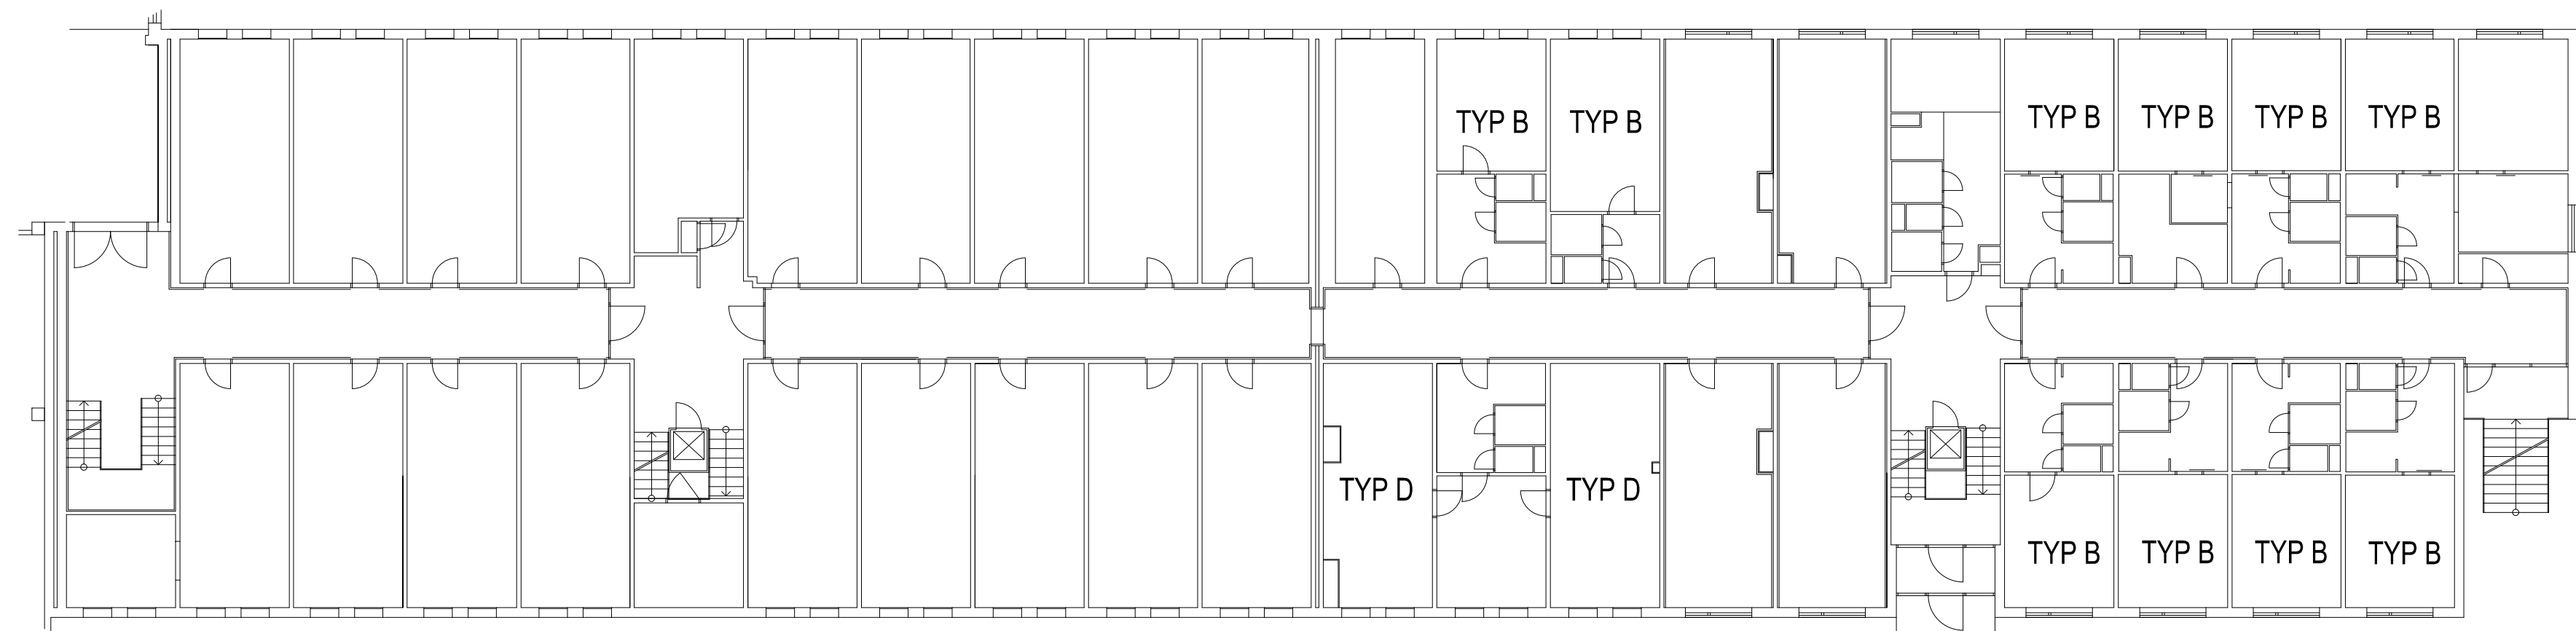

N 01

