



OBKLAD ZA LŮŽKO DLOUHÝ,pravé provedení	POLOŽKA	Č. 3
OBKLAD ZA LŮŽKO DLOUHÝ,levé provedení	POLOŽKA	Č. 4
OBKLAD ZA LŮŽKO KRÁTKÝ	POLOŽKA	Č. 5

M 1:20


čelní pohled - pravé provedení

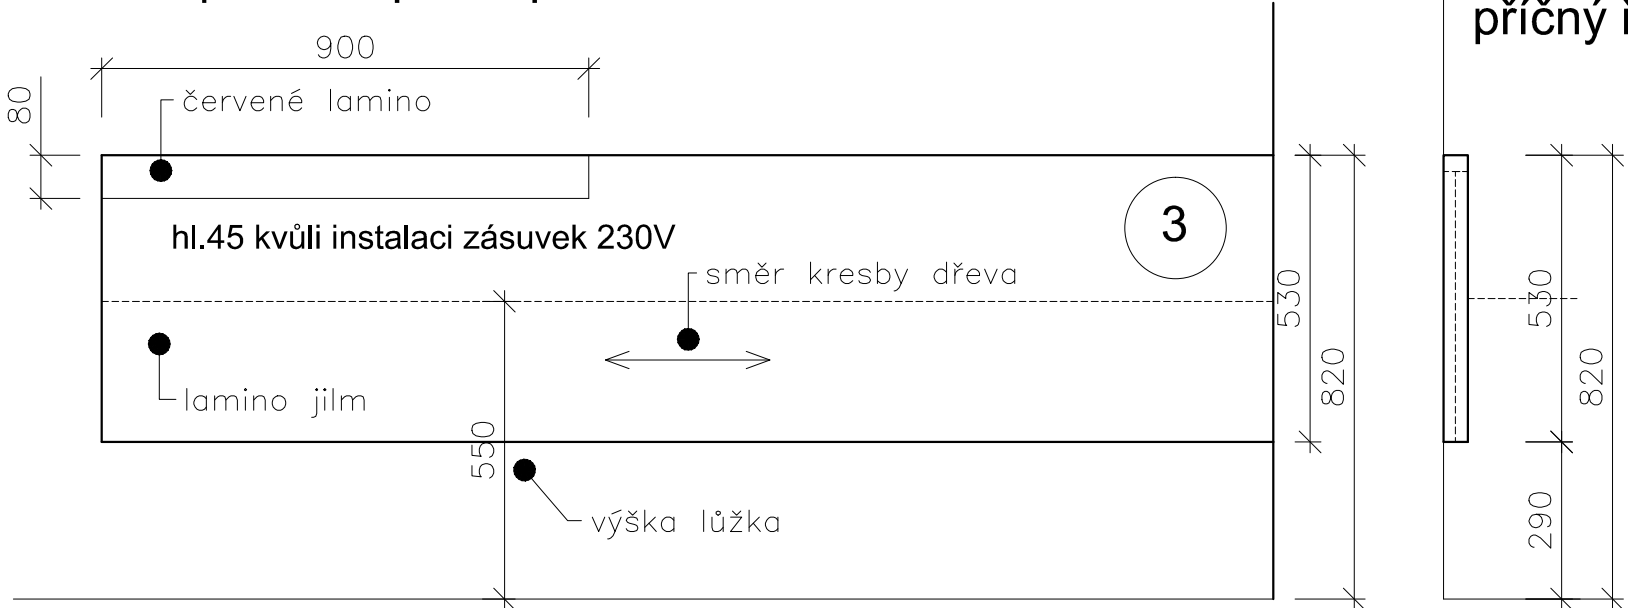


příčný řez

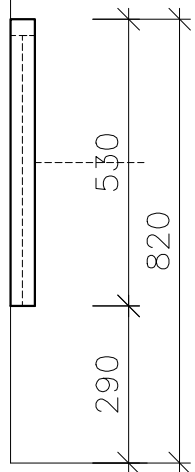


půdorys

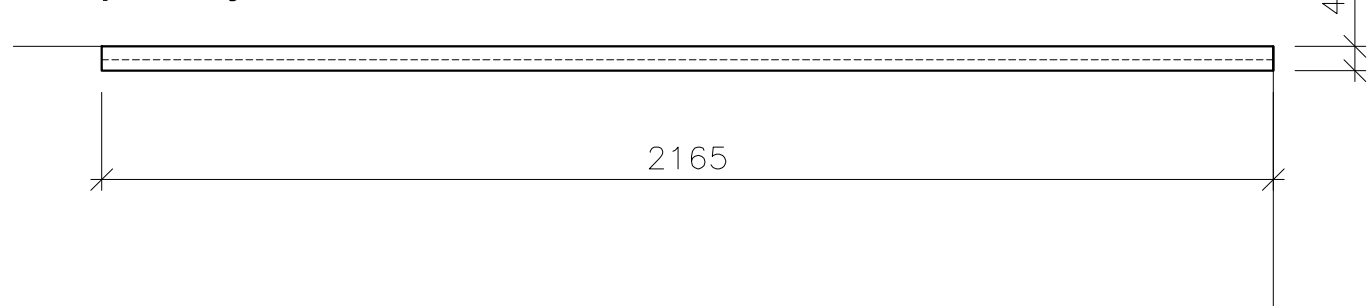


čelní pohled - levé provedení

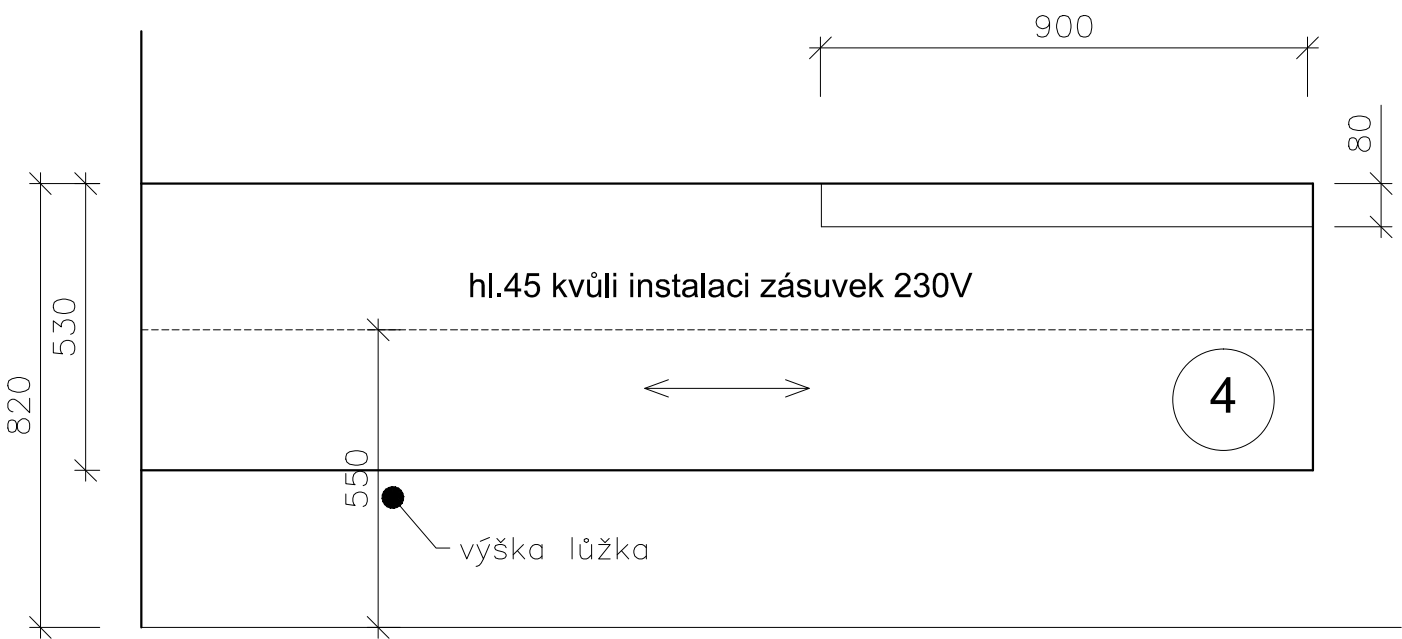


čelní pohled

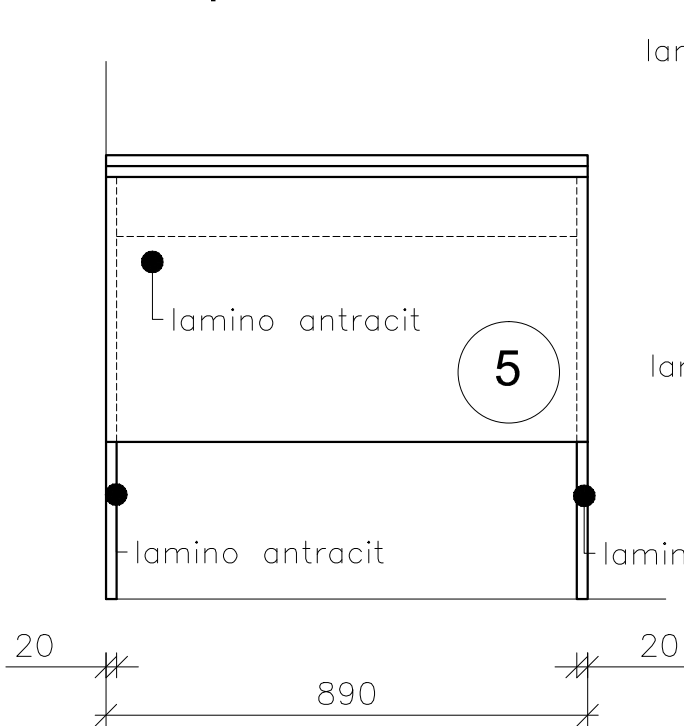

příčný řez

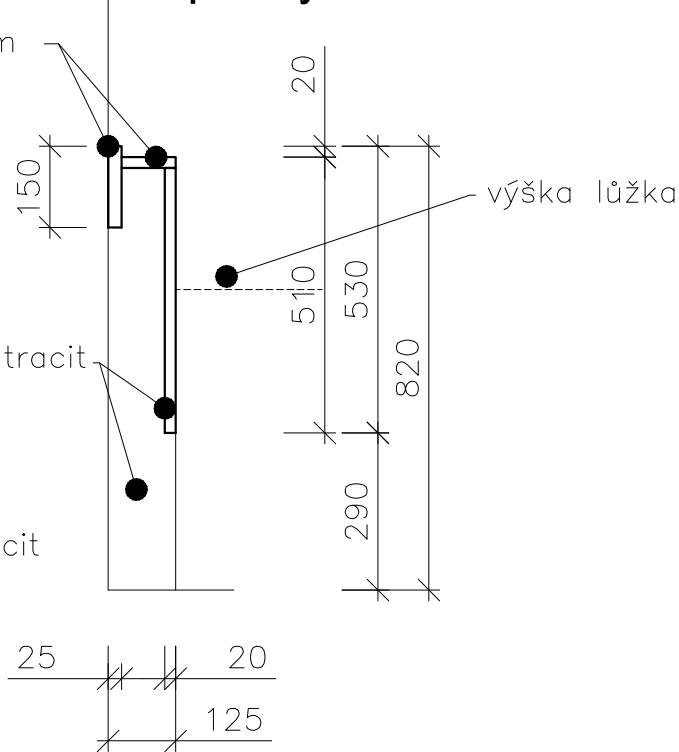

půdorys

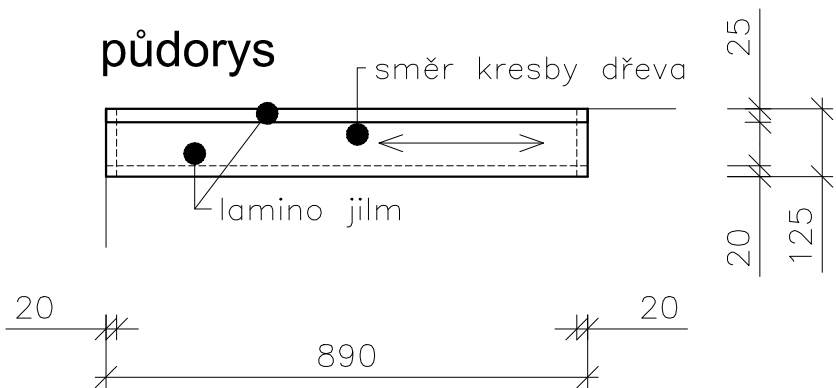

pol. č.3 a 4 - rozměry 2165x25x 530mm  
vyrobit z laminované dřevotřískové desky tl.25mm /oboustranná laminace/  
převládající plocha - lamino jilm přírodní , povrch SU , kresba vodorovně  
horizont. pásek vsazený do plochy - červené lamino Ral 3020,povrch BS  
hrany ABS tl.2mm v dekoru jilm přírodní  
kotvit ke stěně pod úroveň horní hrany lůžka, tedy do cca 500mm od podlahy

pol. č.5 - rozměry 890x125x 820mm  
vyrobit z laminované dřevotřískové desky tl.19mm /oboustranná laminace/  
spodní část - lamino antracit odstín Ral 7043, povrch PE  
plátek hl. 100mm a lišta na zdi - lamino jilm přírodní , povrch SU , kresba vodorovně  
hrany ABS tl.2mm vždy shodné s dekorem dílce

Před začátkem výroby je nutné místnosti zaměřit. Rozměry místností se mohou lišit