


PŮDORYS JEDNOLŮŽKOVÉHO POKOJE - TYP A

jedná se o 2 pokoje v podlažích N01 a N02  
, pokoje je nutné zaměřit !!

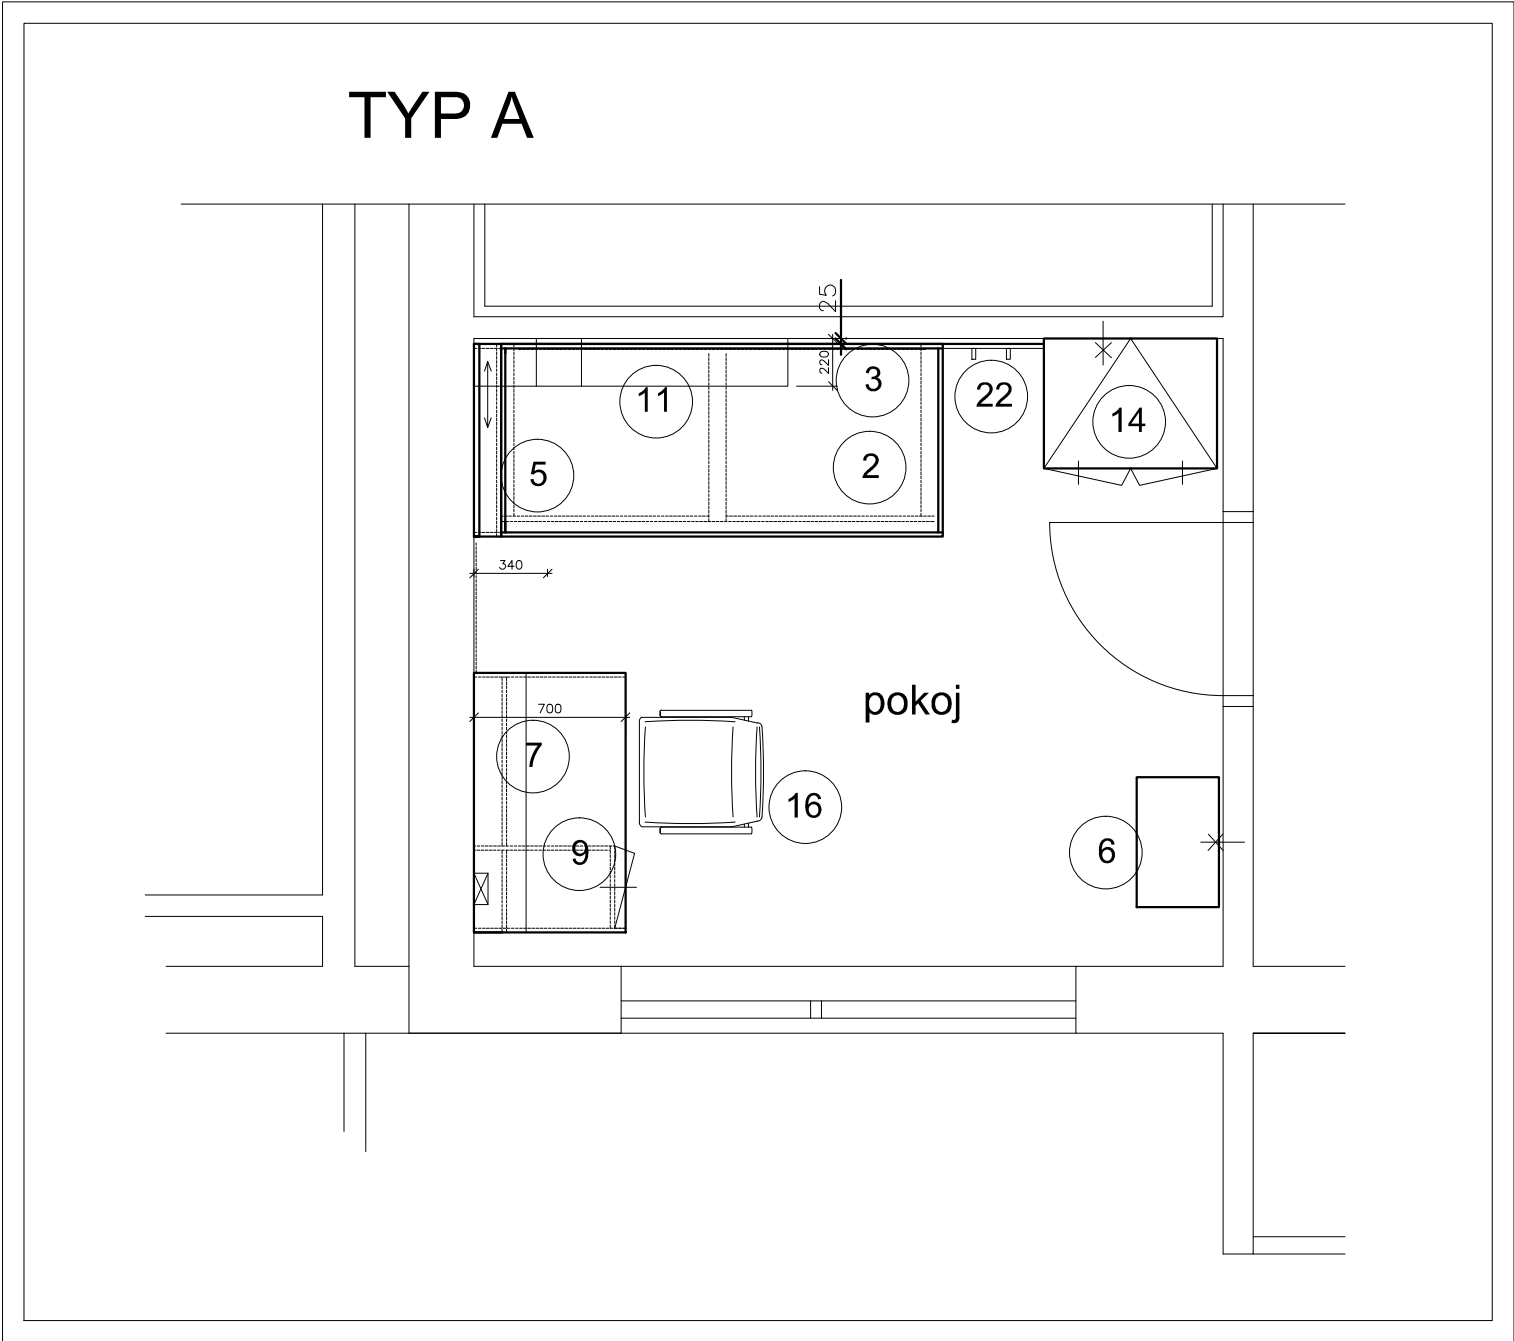

legenda : POČET KUSŮ ZA JEDEN POKOJ

POLOŽKA	Č. 2	LŮŽKO	1 ks
POLOŽKA	Č. 3	OBKLAD ZA LŮŽKO pravé provedení	1 ks
POLOŽKA	Č. 5	OBKLAD ZA LŮŽKO KRÁTKÝ	1 ks
POLOŽKA	Č. 6	SKŘÍŇKA VYSOKÁ, OTEVŘENÁ	1 ks
POLOŽKA	Č. 7	POLIČKA S OSVĚTLENÍM A OBKLAD,pravé provedení	1 ks
POLOŽKA	Č. 9	PSACÍ STŮL, pravé provedení	1 ks
POLOŽKA	Č.11	POLIČKA NA STĚNU ,pravé provedení	1 ks
POLOŽKA	Č. 14	SKŘÍŇ S NÁSTAVCEM	1 ks
POLOŽKA	Č.22	ODKLÁDACÍ PANEL ÚZKÝ	1 ks
POLOŽKA	Č. 16	ŽIDLE PRACOVNÍ	1 ks

typ sedacího nábytku ,nábytkových úchytek a háčků – viz doplňkový výkres

DODAVATELSKOU DOKUMENTACI ODSOUHLASIT S AUTOREM INTERIERU  
JEDNOLŮŽKOVÝ POKOJ - TYP A