


OBJEKT
VŠ MENZA

E, F(GASTRO)
ul.Vinařská 499/5

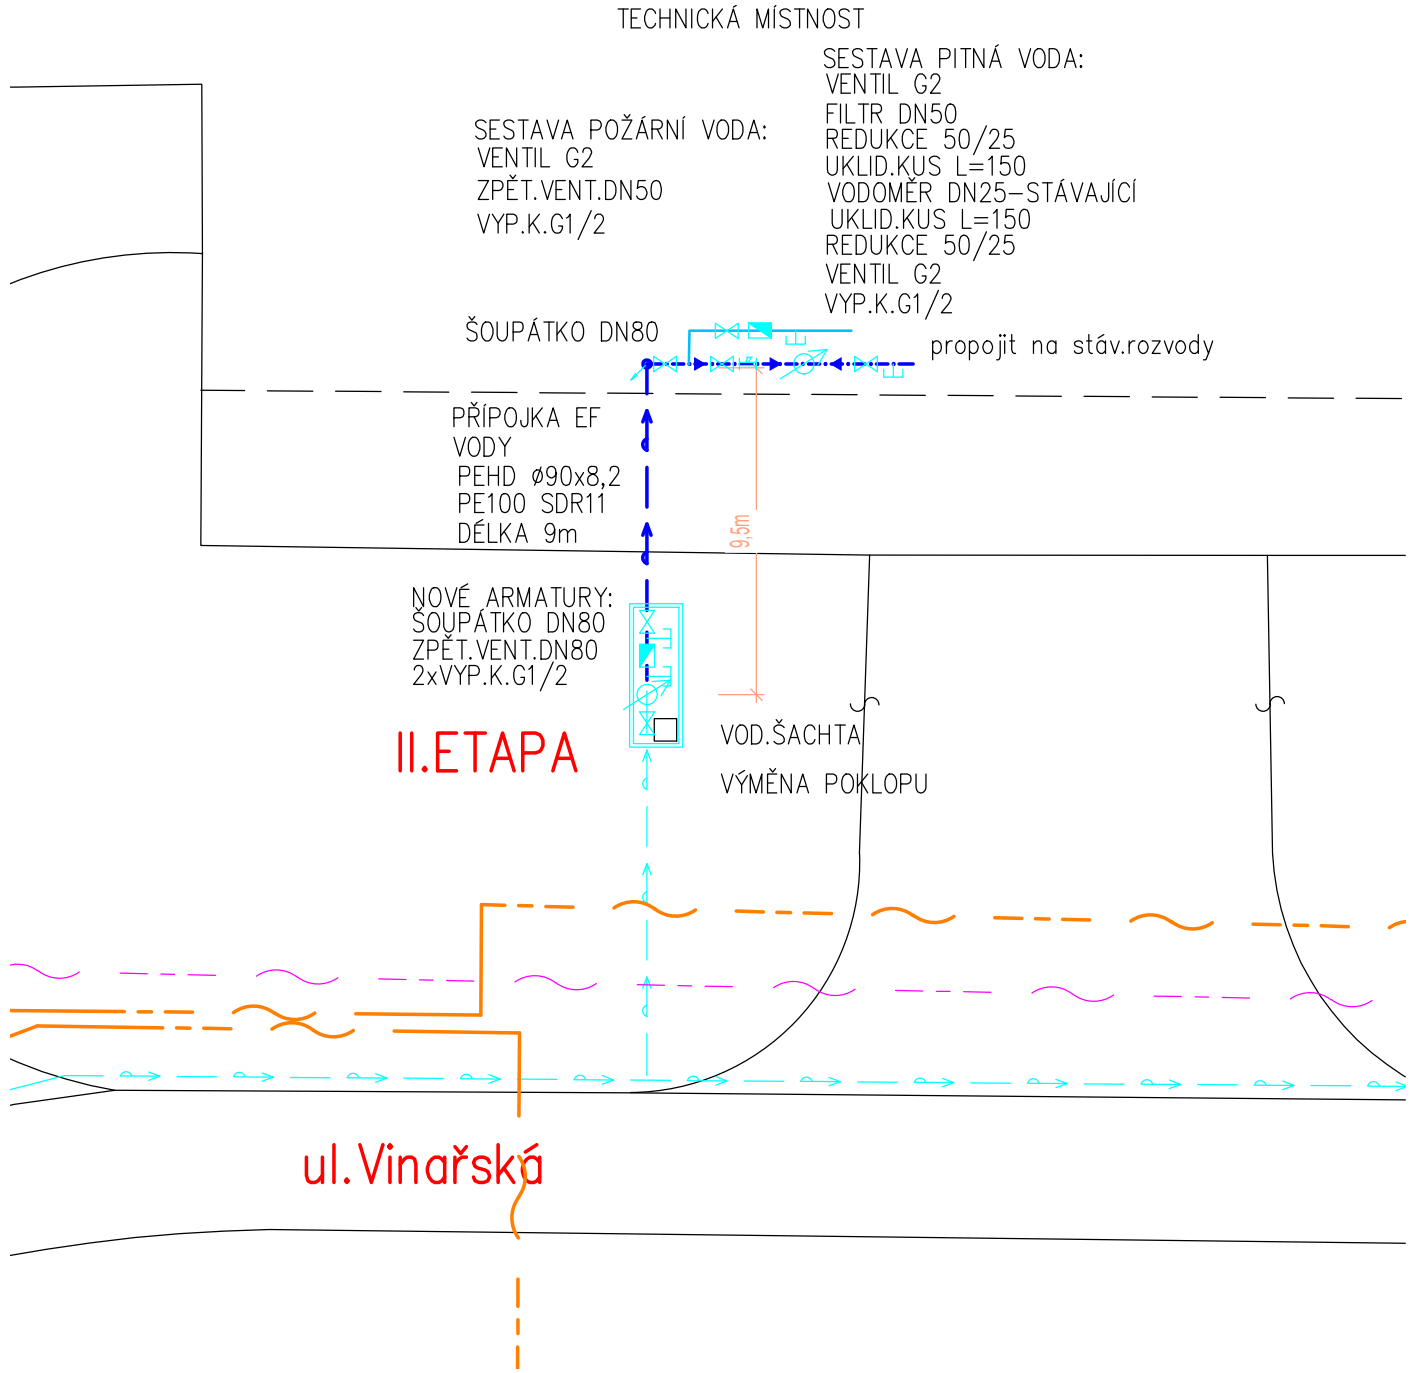

LEGENDA

NOVÁ PŘÍPOJKA VODY

STÁVAJÍCÍ SÍŤ

VEŘEJNÝ VODOVOD-STÁVAJÍCÍ

MU-OPTICKÝ KABEL

CETIN-OPTICKÝ KABEL

KABEL NN EG.D

PŘÍPOJKA VODY-NOVÁ PE ø90x8,5

VEŘEJNÝ VODOVOD-STÁVAJÍCÍ

MU-OPTICKÝ KABEL

CETIN-OPTICKÝ KABEL

KABEL NN EG.D

Hlavní projektant	Ing.Milan Váša		Projektant profese	
Zodp. projektant	Ing.Milan Váša			
Vypracoval	Ing.Milan Váša			
Investor	MU, Žerotínovo náměstí 617/9, 601 77 Brno			
Stavba Oprava páteřních rozvodů vody koleje Vinařská – Bloky A1-A3“ Výměna rozvodů vody-přípojky pro objekt EF(gastro)			Stupeň	JP
			Datum	2/2022
			Formát	A4
			Zak. č.	
Část	D.1.4.2 Zdravotně technická instalace		Měřítko	1:200
Název výkresu SITUACE II.ETAPA-ZMĚNA 02-2022			Č. výkresu	Revize
			D.1.4.2.03	00