SCHÉMA ZAPOJENÍ - VODOVOD

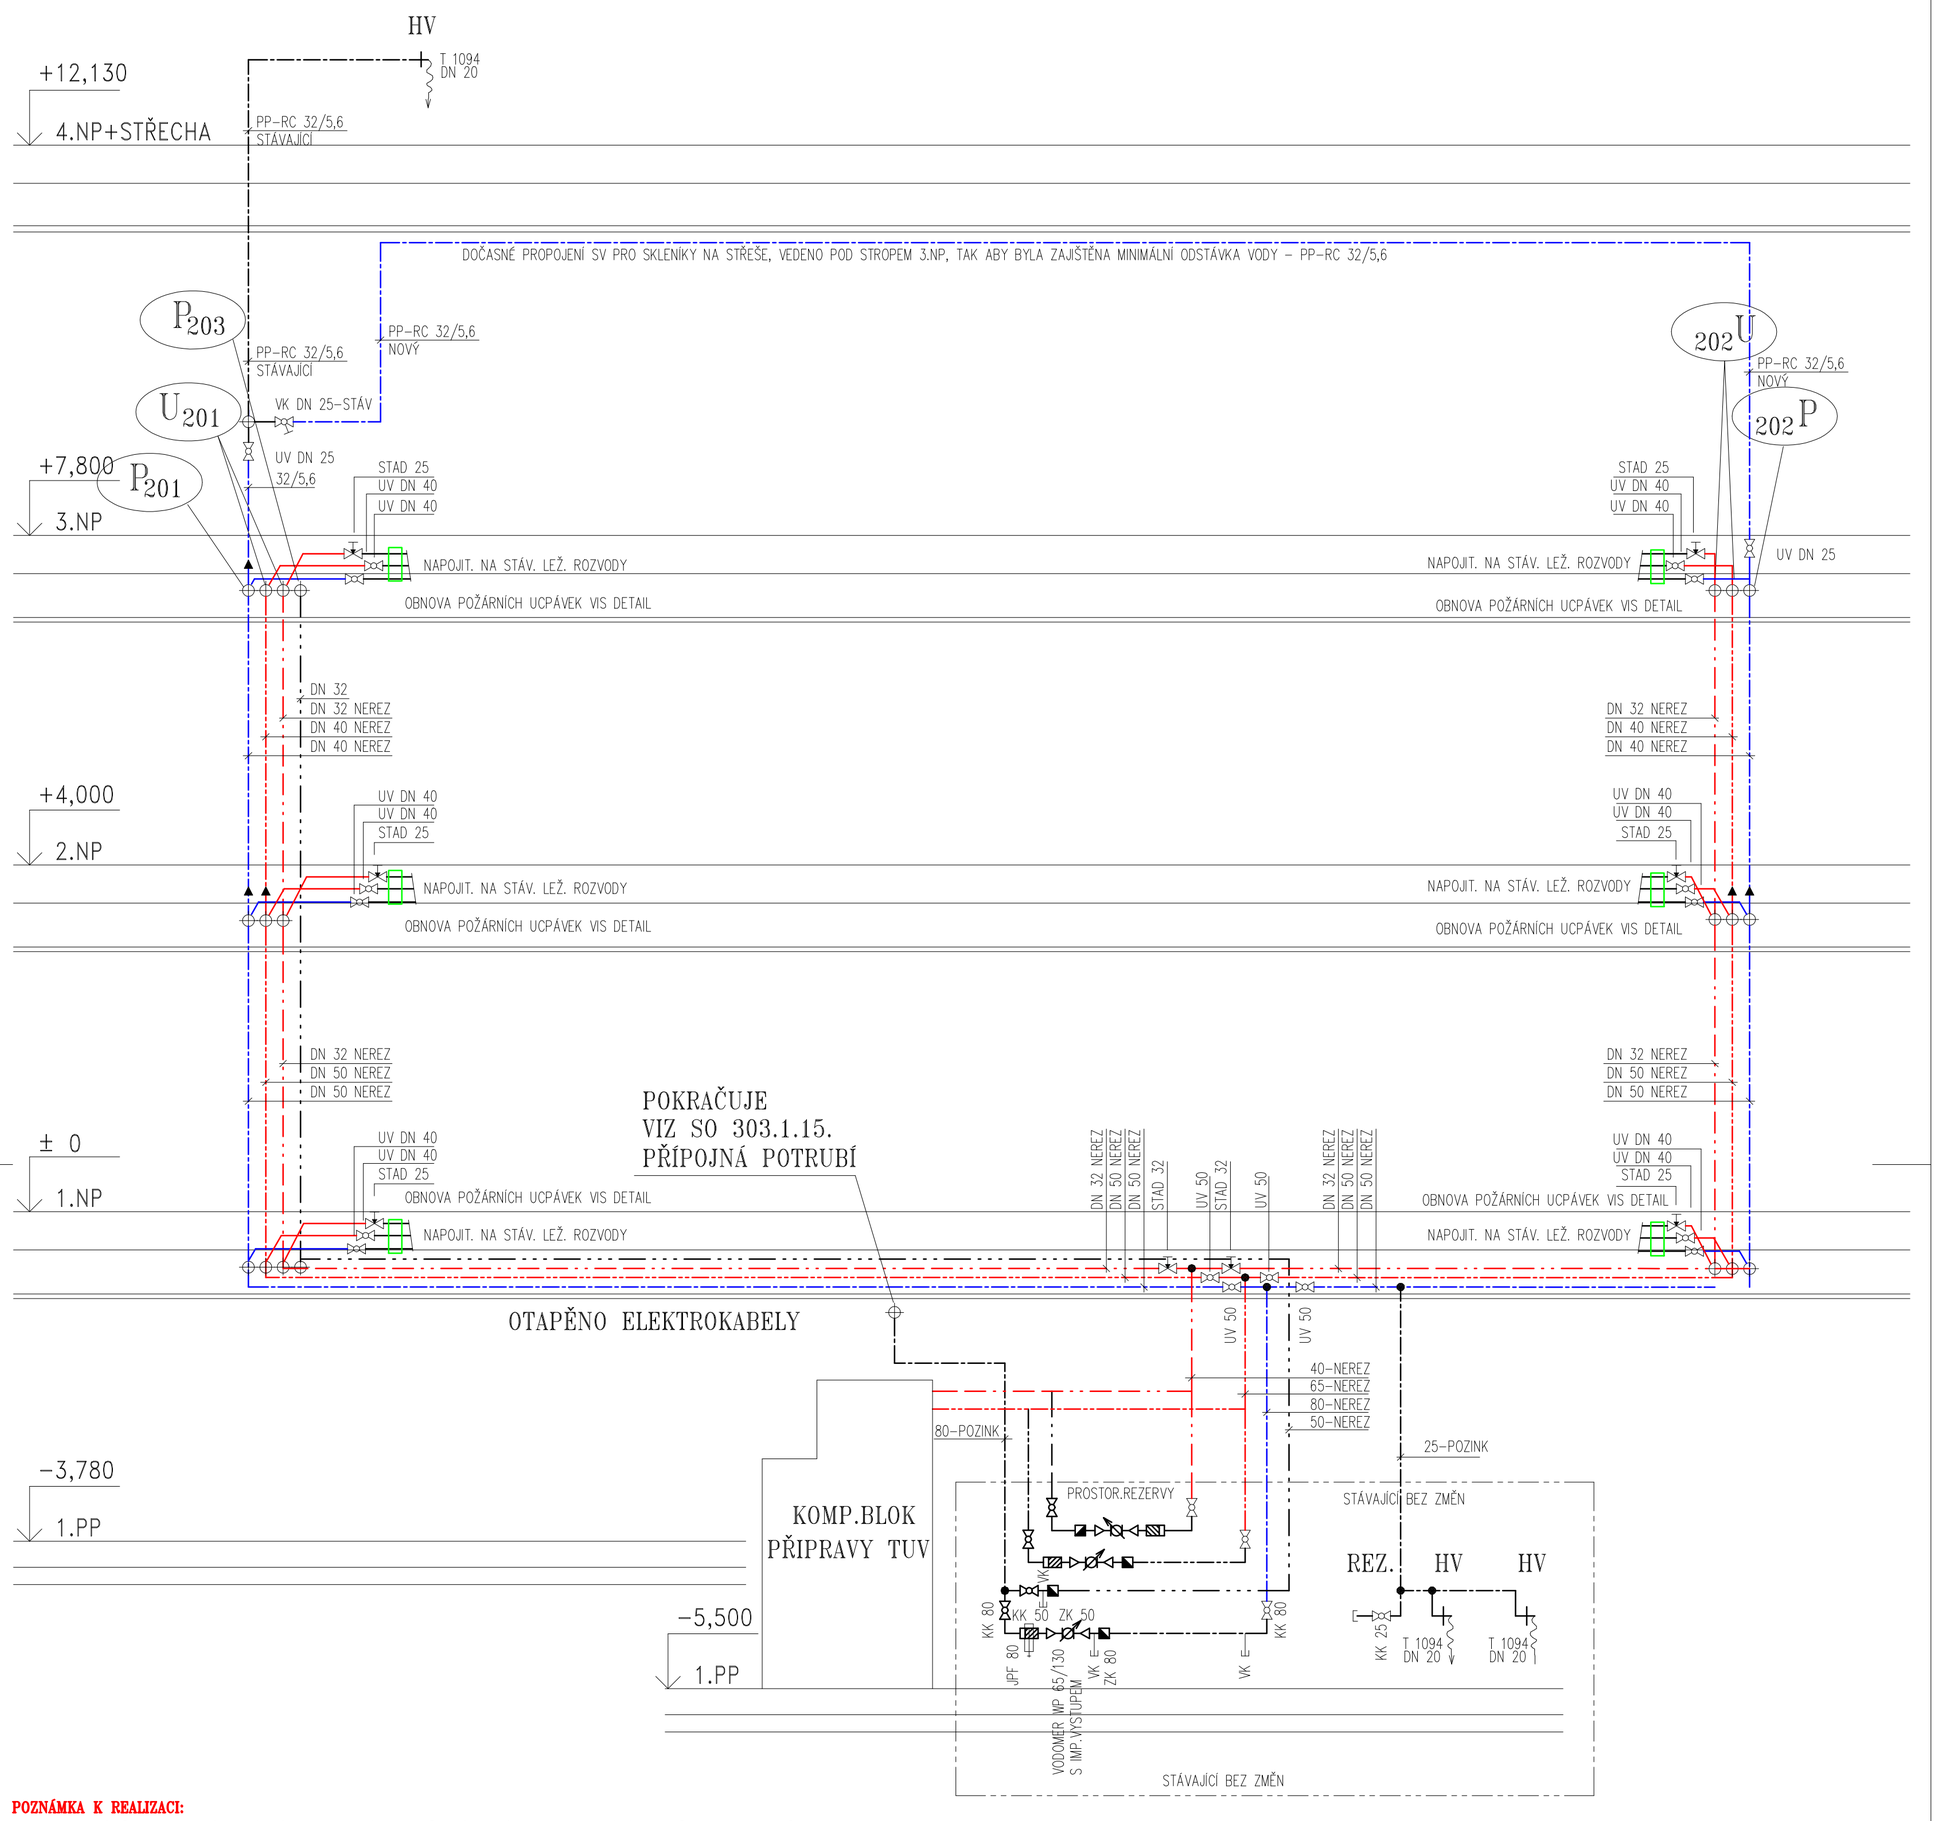

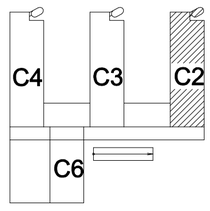

POZNÁMKA K REALIZACI:

REALIZACE VÝMĚNY POTRUBÍ MUSÍ BÝT REALIZOVÁNA S PŘIHLÉDNUTÍM NA ZACHOVÁNÍ FUNKČNOSTI OBJEKTŮ
REALIZACE BUDE ŘEŠENA PO ETAPÁCH S ŘEŠENÍM DOŠASNÝCH PROPOJENÍ NA STÁVAJÍCÍ ROZVODY,
ODSTÁVKA PRO JEDNOTLIVÉ ETAPY BY NEMĚLA PŘESÁHNOUT VÍCE NĚŽ 2 DNY

POZNÁMKA EL. KABELI NA POTRUBÍ:

V MÍSTĚ STÁVAJÍCÍHO POUŽITÍ BUDOU ODPOROVÉ KABELY NA POTRUBÍ DOČASNĚ DEMONTOVÁNY A NA
POTRUBÍ DOČASNĚ DEMONTOVÁNY A NA NOVÉ POTRUBÍ ZPĚTNĚ MONTOVÁNY, BUDE PROVĚŘENA JEJICH FUNKČNOST

POZNÁMKA POŽÁRNÍ UCPÁVKY:

VEŠKERÉ ROZVODY VEDOUCÍ PŘES POŽÁRNĚ DĚLÍCÍ KONSTRUKCE BUDOU OPATŘENY
POŽÁRNÍMI UCPÁVKAMI, DLE POŽÁRNÍHO ŘEŠENÍ OBJEKTU

POZNÁMKA STAVEBNÍ ÚPRAVY NUTNÉ PRO OPRAVU ROZVODŮ SV a TV:

TENTO PROJEKT OBSAHUJE V TZ A ROZPOČTU REŠENÍ NUTNÝCH STAVEBNÍCH ÚPRAV NUTNÝCH PRO
OPRAVU ROZVODŮ SV a TV, DEMONTÁŽ A OBNOVU SDK, ZAPRAVENÍ A VÝMALBU, DEMONTÁŽ A OBNOVU OBKLADŮ

LEGENDA POTRUBÍ:

STUDENÁ VODA PITNÁ-NOVÁ-NEREZ(DIN 1.4404/AISI 316L) PRO PITNOU VODU, LISOVANÝ-IZ. MINERÁLNÉ S Al
TEPLÁ UŽITKOVÁ VODA-NOVÁ-NEREZ(DIN 1.4404/AISI 316L) PRO PITNOU VODU, LISOVANÝ-IZ. MINERÁLNÉ S Al
CIRKULACE TEPLÉ VODY UŽITKOVÉ-NOVÁ-NEREZ(DIN 1.4404/AISI 316L) PRO PITNOU VODU, LISOVANÝ-IZ. MINERÁLNÉ S Al
POŽÁRNÍ VODA-STÁVAJÍCÍ POZINK

LEGENDA ZAŘIROVACÍCH PŘEDMĚTŮ

UV - Ventil uzavírací s odvodněním mosazný PN10 - pro studenou i teplou vodu
STAD- REGULAČNÍ VENTIL MOSAZNÝ PRO PITNOU VODU

Projekce Poláček

Ing. Petr Poláček
AUTORIZOVANÝ PROJEKTANT V OBORU
TECHNIKA PROSTŘEDÍ STAVEB ČKAIT: 1005117

Zodpovědný projektant	Vypracoval:	Kreslil:	Účel: DPS	Číslo paré:
Ing. Petr Poláček	Bc.Tomáš Poláček	Ing. Petr Poláček	Datum: 4/2022	
Investor: MASARYKOVA UNIVERZITA V BRNĚ			Formát: 6*A4	
Místo: UNIVERZITNÍ KAMPUS BOHUNICE			Zak.číslo:	
Akce: Generální oprava rozvodů SV a TV v pavilonu C2 Pavilonu C2 UKB D.1.4.1 - ZDRAVOTNÍ INSTALACE			Měřítko: 1:50	
Obsah: SCHÉMA ZAPOJENÍ - VODOVOD			Č. výkresu: 02	Část: