


Objekt C

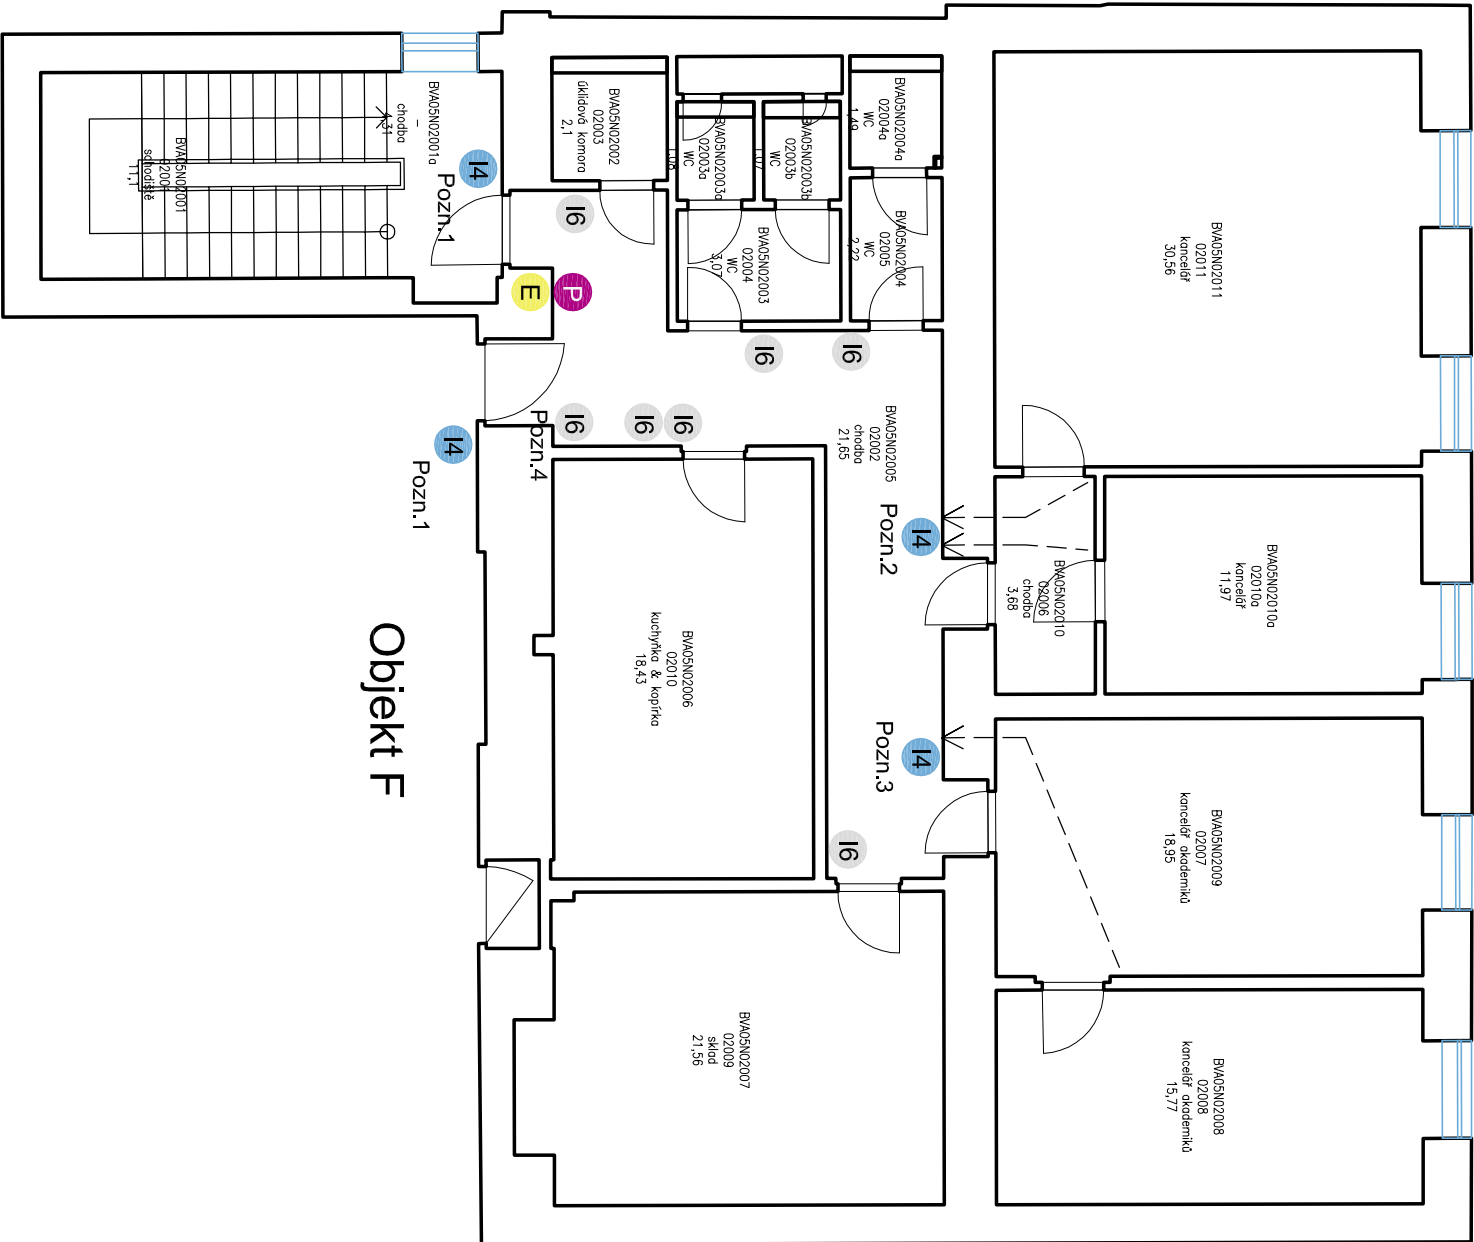

Objekt F

- 11 - ROZCESTNÍK PATER PŘED VÝTAHY
- 12 - ROZCESTNÍK PATER VE VÝTAHU
- 13 - ROZCESTNÍK CHODBY
- 14 - OZNAČENÍ MÍSTNOSTÍ - KANCELÁŘE, PRACOVNY
- 15 - OZNAČENÍ UČEBEN
- 16 - OZNAČENÍ ZÁZEMÍ (WC, SKLAD, KUCHYŇKA, TECHNICKÁ MÍSTNOST)
- 17 - OZNAČENÍ KATEDER, ÚSTAVŮ
- 18 - OZNAČENÍ BUDOV
- 19 - NÁPIS NA BUDOVĚ
- 110 - ROZCESTNÍK PATER POLEP SKLA
- P POŽÁRNĚ POPLACHOVÉ SMĚRNICE
- E EVAKUAČNÍ PLÁN

Pozn.1
Tabulka s označením kanceláří za dveřmi daného patra budovy E.
Pod horním fixním polem pouze 1 pole s výměnitelnou fólií formátu A5.

Pozn.2
Tabulka s označením obou kanceláří za dveřmi, 2010a a 2011.

Pozn.3
Tabulka s označením obou kanceláří za dveřmi, 2007 a 2008.

Pozn.4
Tabulka - piktogram "Knihovna".

- Počty kusů:
- 11 -
 - 12 -
 - 13 -
 - 14 - 4ks
 - 15 -
 - 16 - 7ks (wc ž, wc m, úklid, knihovna, kuchyně, kopírka, sklad)
 - 17 -
 - 18 -
 - 19 -
 - 110 -
 - P - 1ks
 - E - 1ks
 - A -

