


Nádvoří

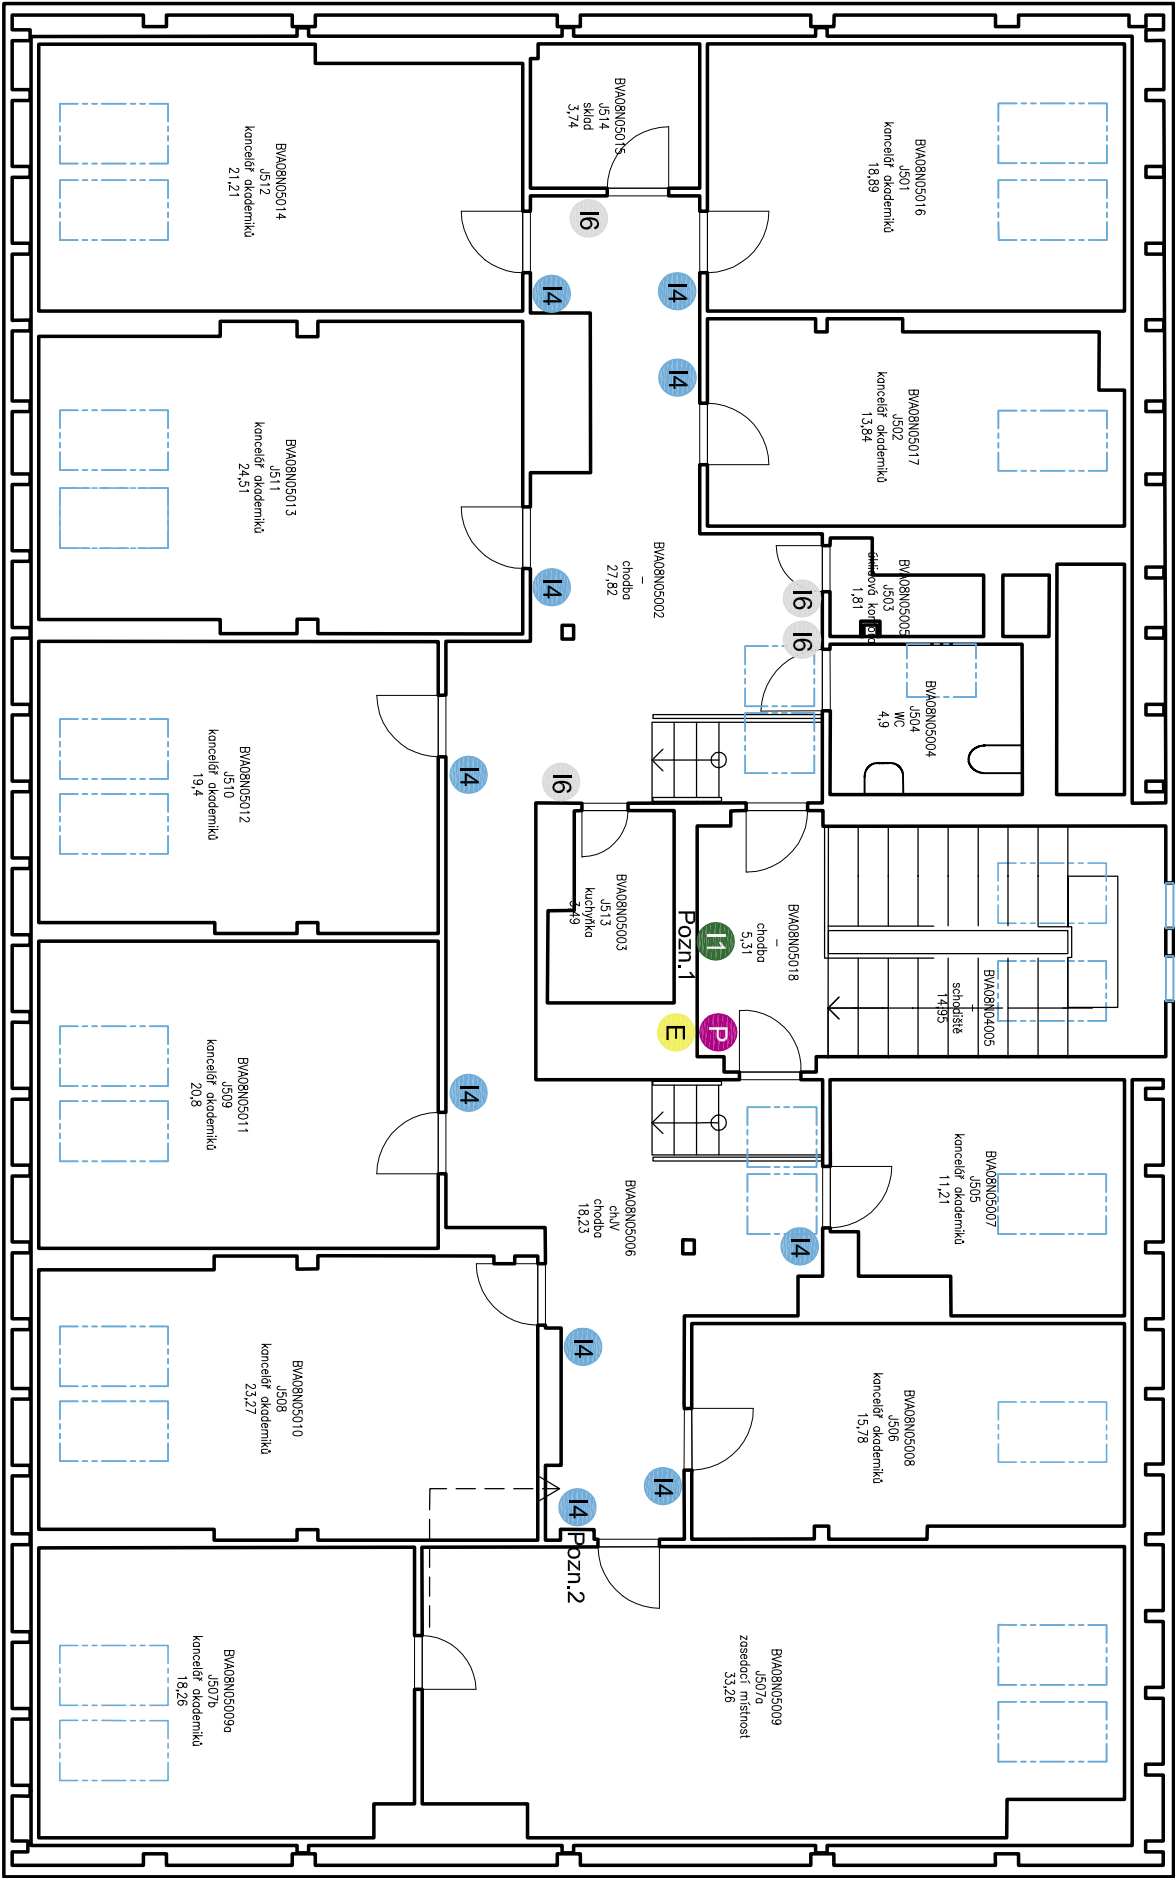

ulice Jáselská

- 11 - ROZCESTNÍK PATER PŘED VÝTAHY
- 12 - ROZCESTNÍK PATER VE VÝTAHU
- 13 - ROZCESTNÍK CHODBY
- 14 - OZNAČENÍ MÍSTNOSTÍ - KANCELÁŘE, PRACOVNY
- 15 - OZNAČENÍ UČEBEN
- 16 - OZNAČENÍ ZÁZEMÍ (WC, SKLAD, KUCHYŇKA, TECHNICKÁ MÍSTNOST)
- 17 - OZNAČENÍ KATEDER, ÚSTAVŮ
- 18 - OZNAČENÍ BUDOV
- 19 - NÁPIS NA BUDOVĚ
- 110 - ROZCESTNÍK PATER POLEP SKLA
- P POŽÁRNĚ POPLACHOVÉ SMĚRNIC
- E EVAKUAČNÍ PLÁN
- A A3 ALU RÁMEČEK S VÝJÍMATELNOU FÓLIÍ
- Pozn.1  
Velký rozcestník 11 zde takéž supluje rozcestníky chodeb 13. Proto zde budou u řádků týkající se 2.NP i šipky vpravo a vlevo.
- Pozn.2  
Tabulka s označením obou kancelářů za dveřmi, J507a a J507b.
- Počty kusů:  
11 - 1ks  
12 -  
13 -  
14 - 10ks  
15 -  
16 - 4ks (wc ž, úklid, kuchyňka, sklad)  
17 -  
18 -  
19 -  
110 -  
P - 1ks  
E - 1ks  
A -

