


Nádvoří

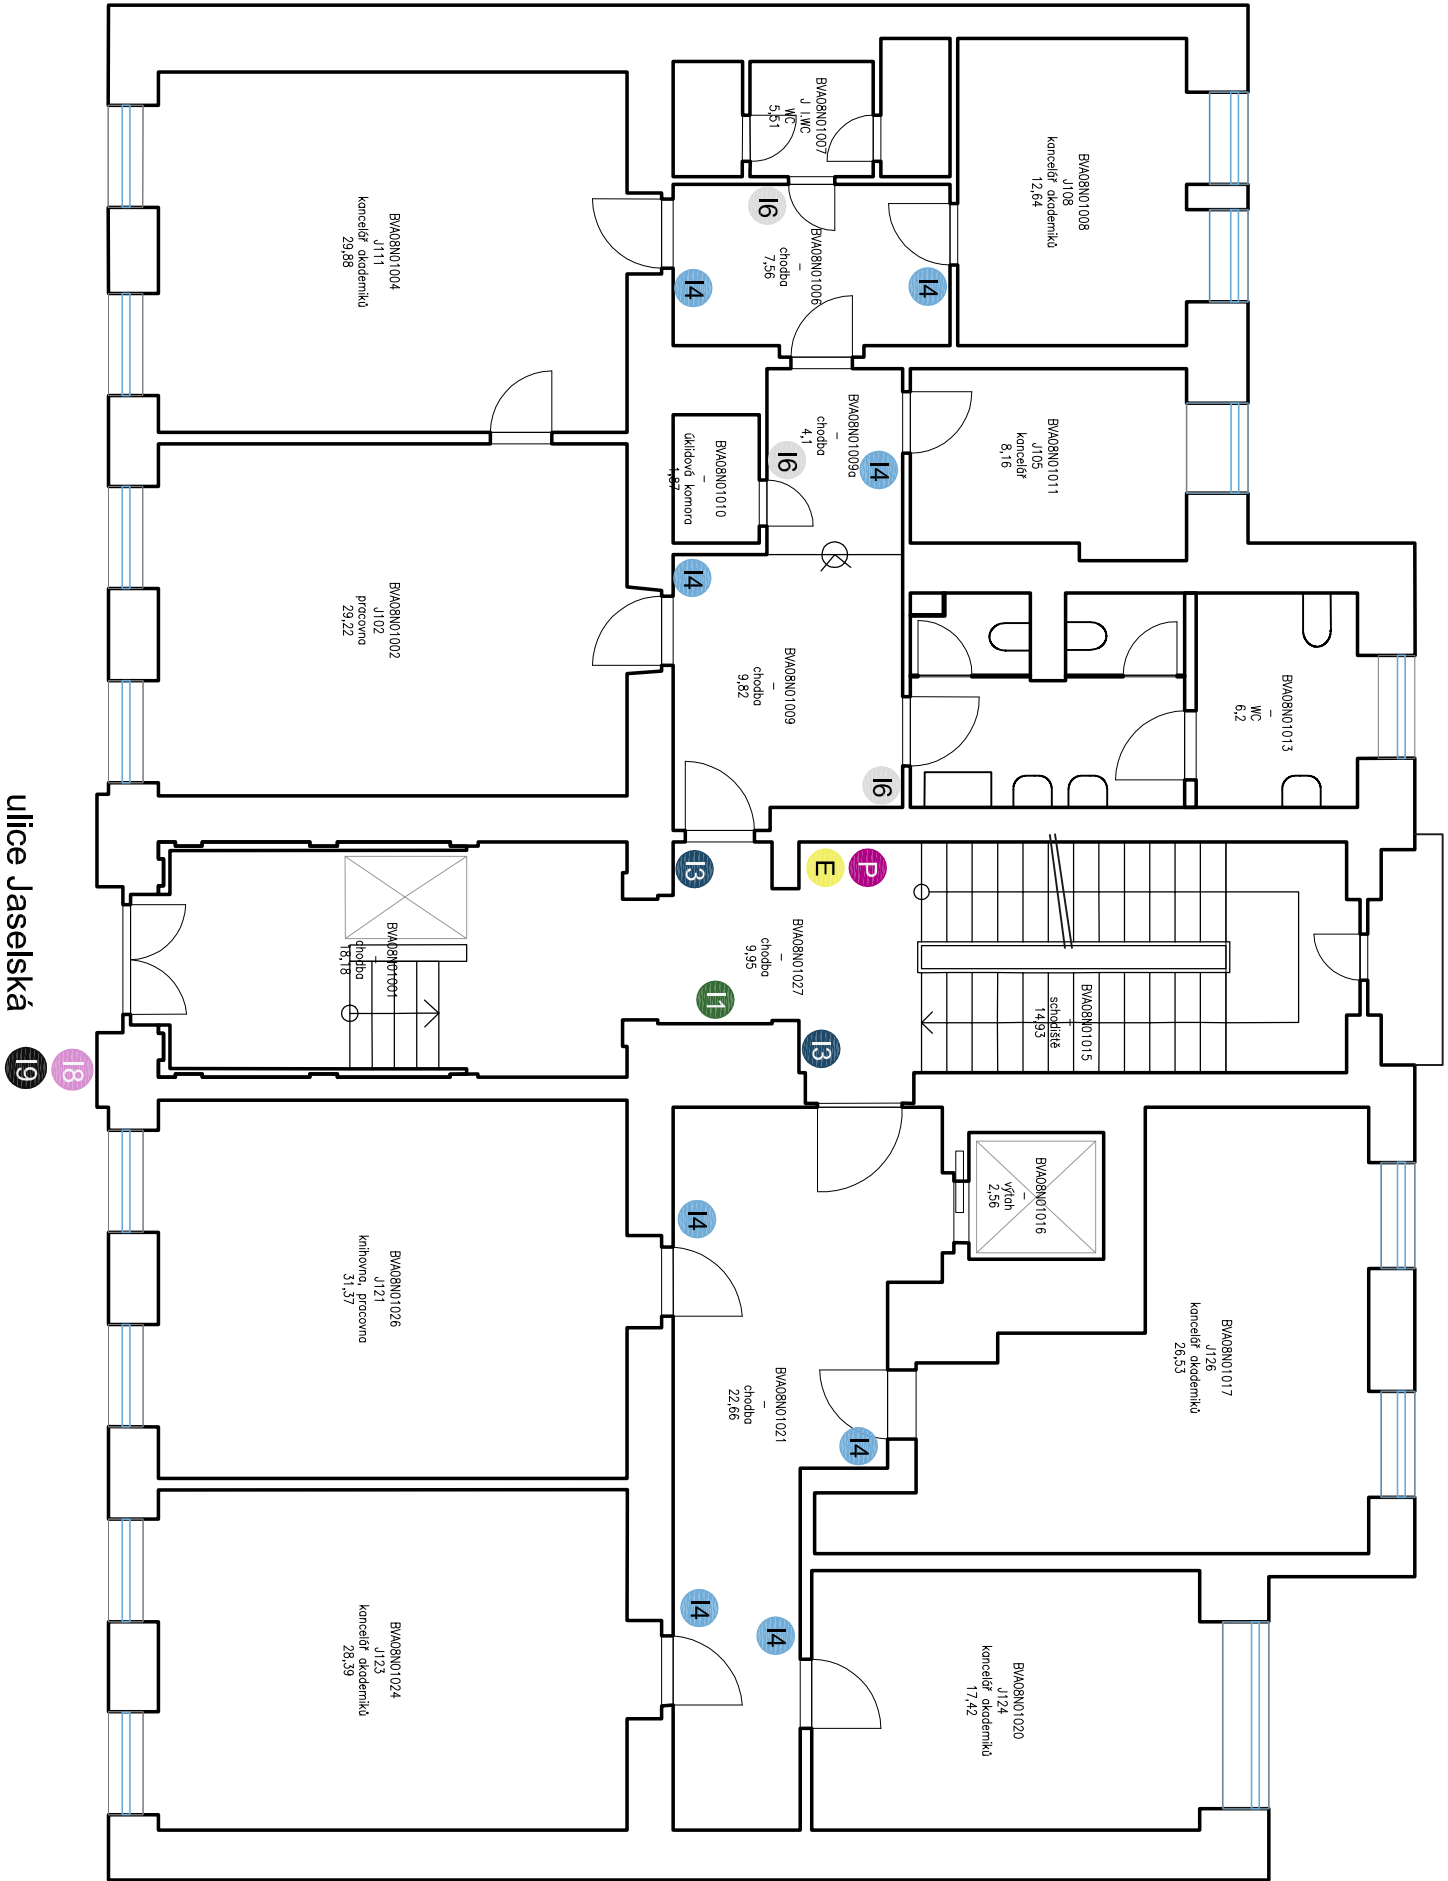

- 11 - ROZCESTNÍK PATER PŘED VÝTAHY
- 12 - ROZCESTNÍK PATER VE VÝTAHU
- 13 - ROZCESTNÍK CHODBY
- 14 - OZNAČENÍ MÍSTNOSTÍ - KANCELÁŘE, PRACOVNY
- 15 - OZNAČENÍ UČEBEN
- 16 - OZNAČENÍ ZAZEMÍ (WC, SKLAD, KUCHYŇKA, TECHNICKÁ MÍSTNOST)
- 17 - OZNAČENÍ KATEDER, ÚSTAVŮ
- 18 - OZNAČENÍ BUDOV
- 19 - NÁPIS NA BUDOVĚ
- 110 - ROZCESTNÍK PATER POLEP SKLA
- P POŽÁRNĚ POPLACHOVÉ SMĚRNICЕ
- E EVAKUAČNÍ PLÁN
- A A3 ALU RÁMEČEK S VÝJIMATELNOU FÓLIÍ

- Počty kusů:
- 11 - 1ks
 - 12 -
 - 13 - 2ks
 - 14 - 8ks
 - 15 -
 - 16 - 3ks (wc m, wc ž, úklid)
 - 17 -
 - 18 - 1ks
 - 19 - 1ks
 - 110 -
 - P - 1ks
 - E - 1ks
 - A -

