


ulice Gorkého

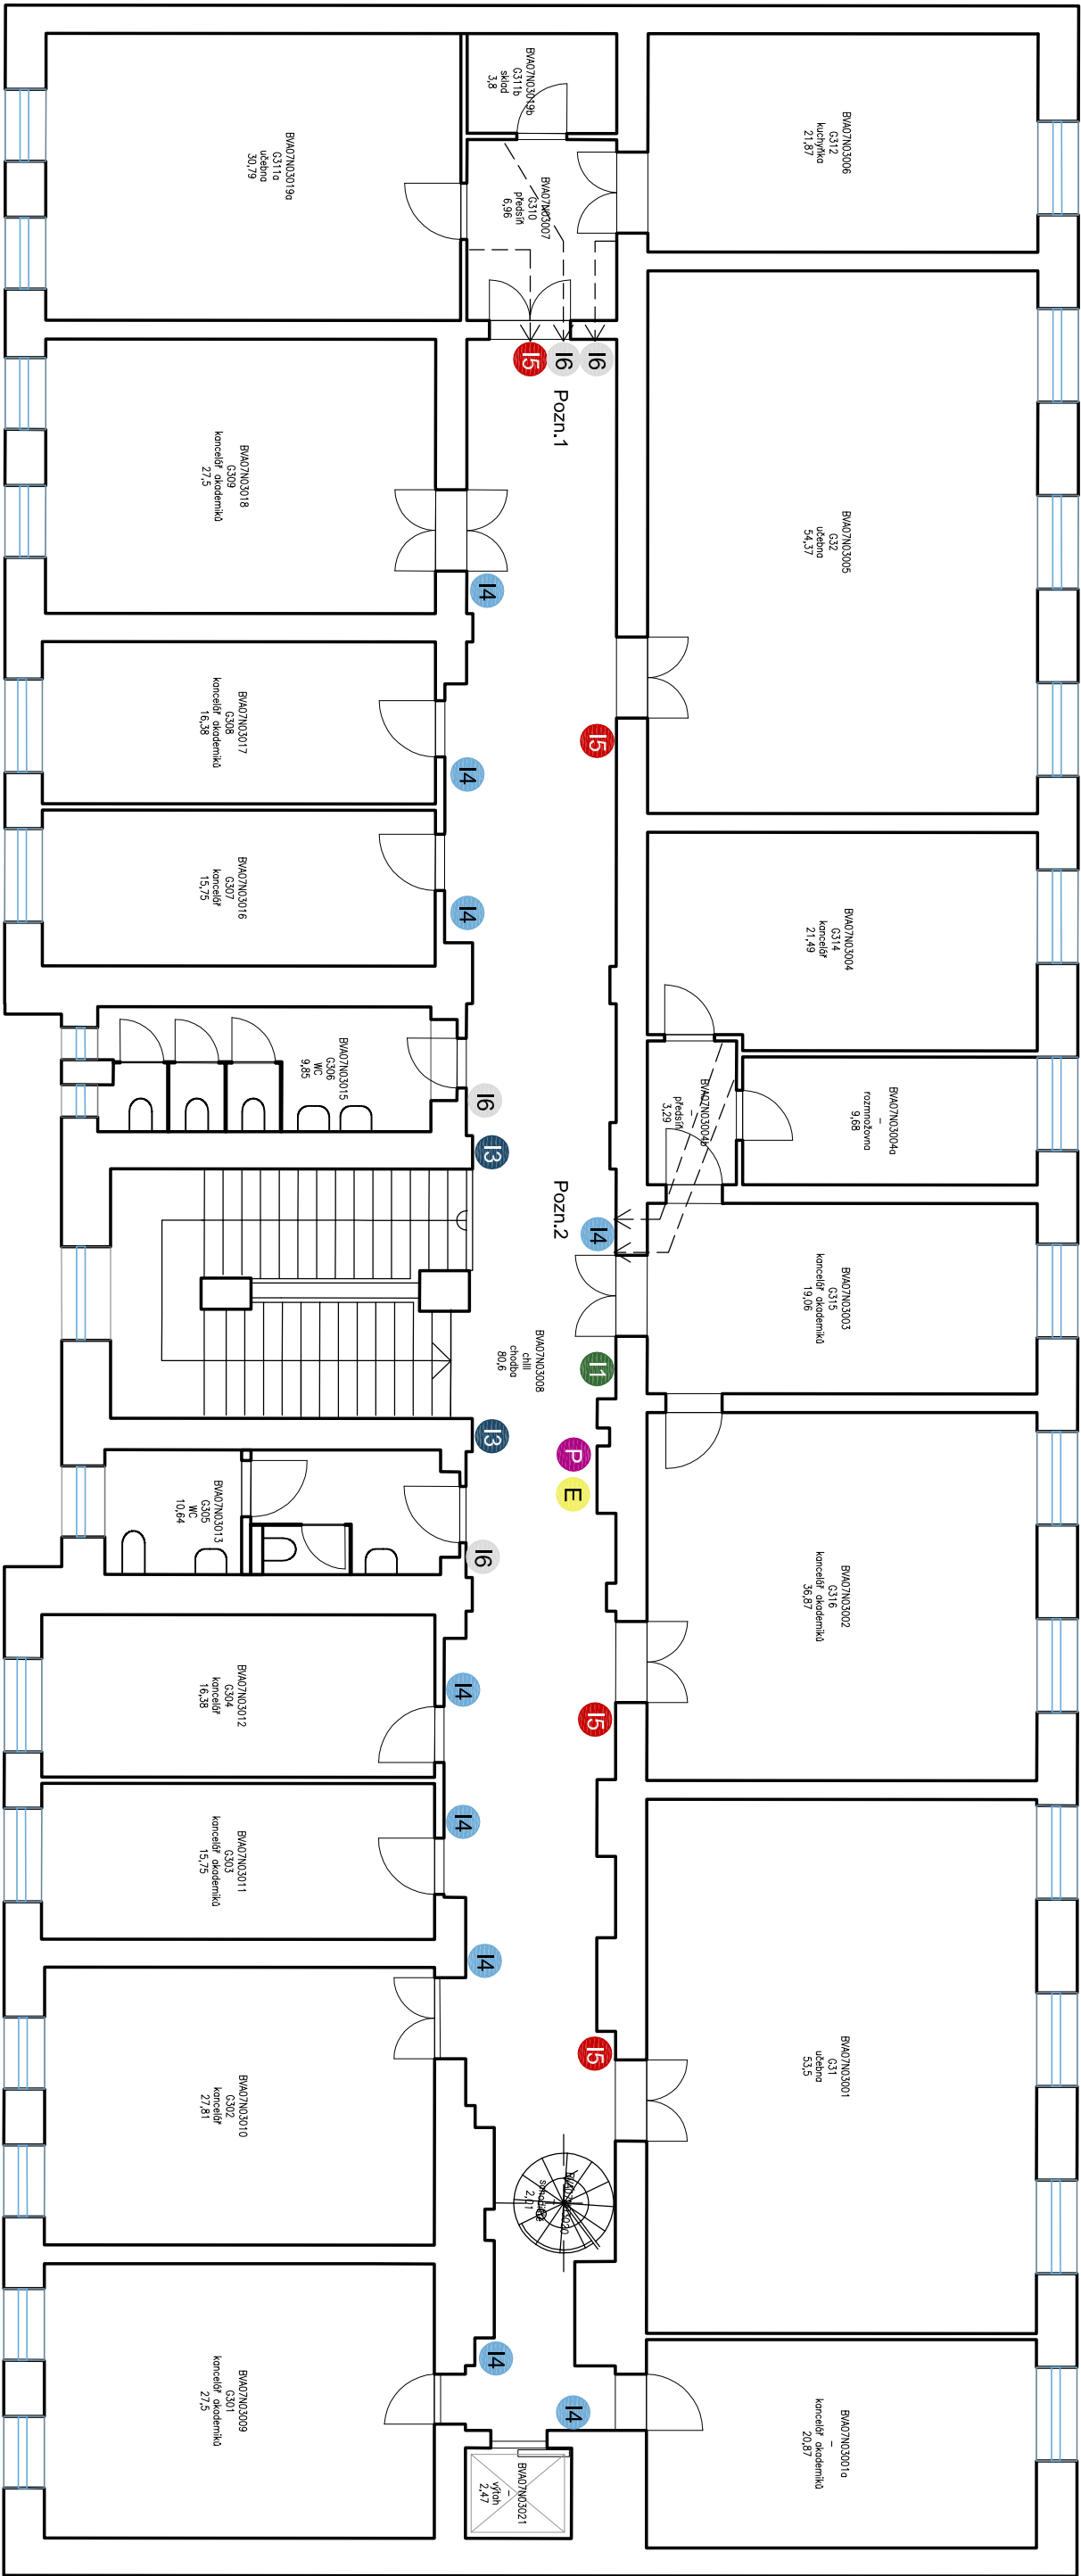


Nádvoří

- 11 - ROZCESTNÍK PATER PŘED VÝTAHY
- 12 - ROZCESTNÍK PATER VE VÝTAHU
- 13 - ROZCESTNÍK CHODBY
- 14 - OZNAČENÍ MÍSTNOSTÍ - KANCELÁŘE, PRACOVNY
- 15 - OZNAČENÍ UČEBEN
- 16 - OZNAČENÍ ZÁZEMÍ (WC, SKLAD, KUCHYŇKA, TECHNICKÁ MÍSTNOST)
- 17 - OZNAČENÍ KATEDER, ÚSTAVŮ
- 18 - OZNAČENÍ BUDOV
- 19 - NÁPIS NA BUDOVĚ
- 110 - ROZCESTNÍK PATER POLEP SKLA
- P - POŽÁRNĚ POPLACHOVÉ SMĚRNICE
- E - EVAKUAČNÍ PLÁN
- A - A3 ALU RÁMEČEK S VYJÍMATELNOU FÓLIÍ

Pozn.1
Na stěně označení všech tří místností za dveřmi,
tabulka učebny a 2 piktogramy - sklad a kuchyňka.

Pozn.2
Na stěně označení všech tří místností za dveřmi,
společná tabulka pro 3 kanceláře.

- Počty kusů:
- 11 - 1ks
 - 12 -
 - 13 - 2ks
 - 14 - 9ks
 - 15 - 4ks
 - 16 - 4ks (wc ž, wc m, sklad, kuchyňka)
 - 17 -
 - 18 -
 - 19 -
 - 110 -
 - P - 1ks
 - E - 1ks
 - A -

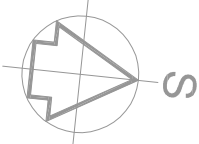

Objekt Gorkého 7, 3.NP

v.č. 23