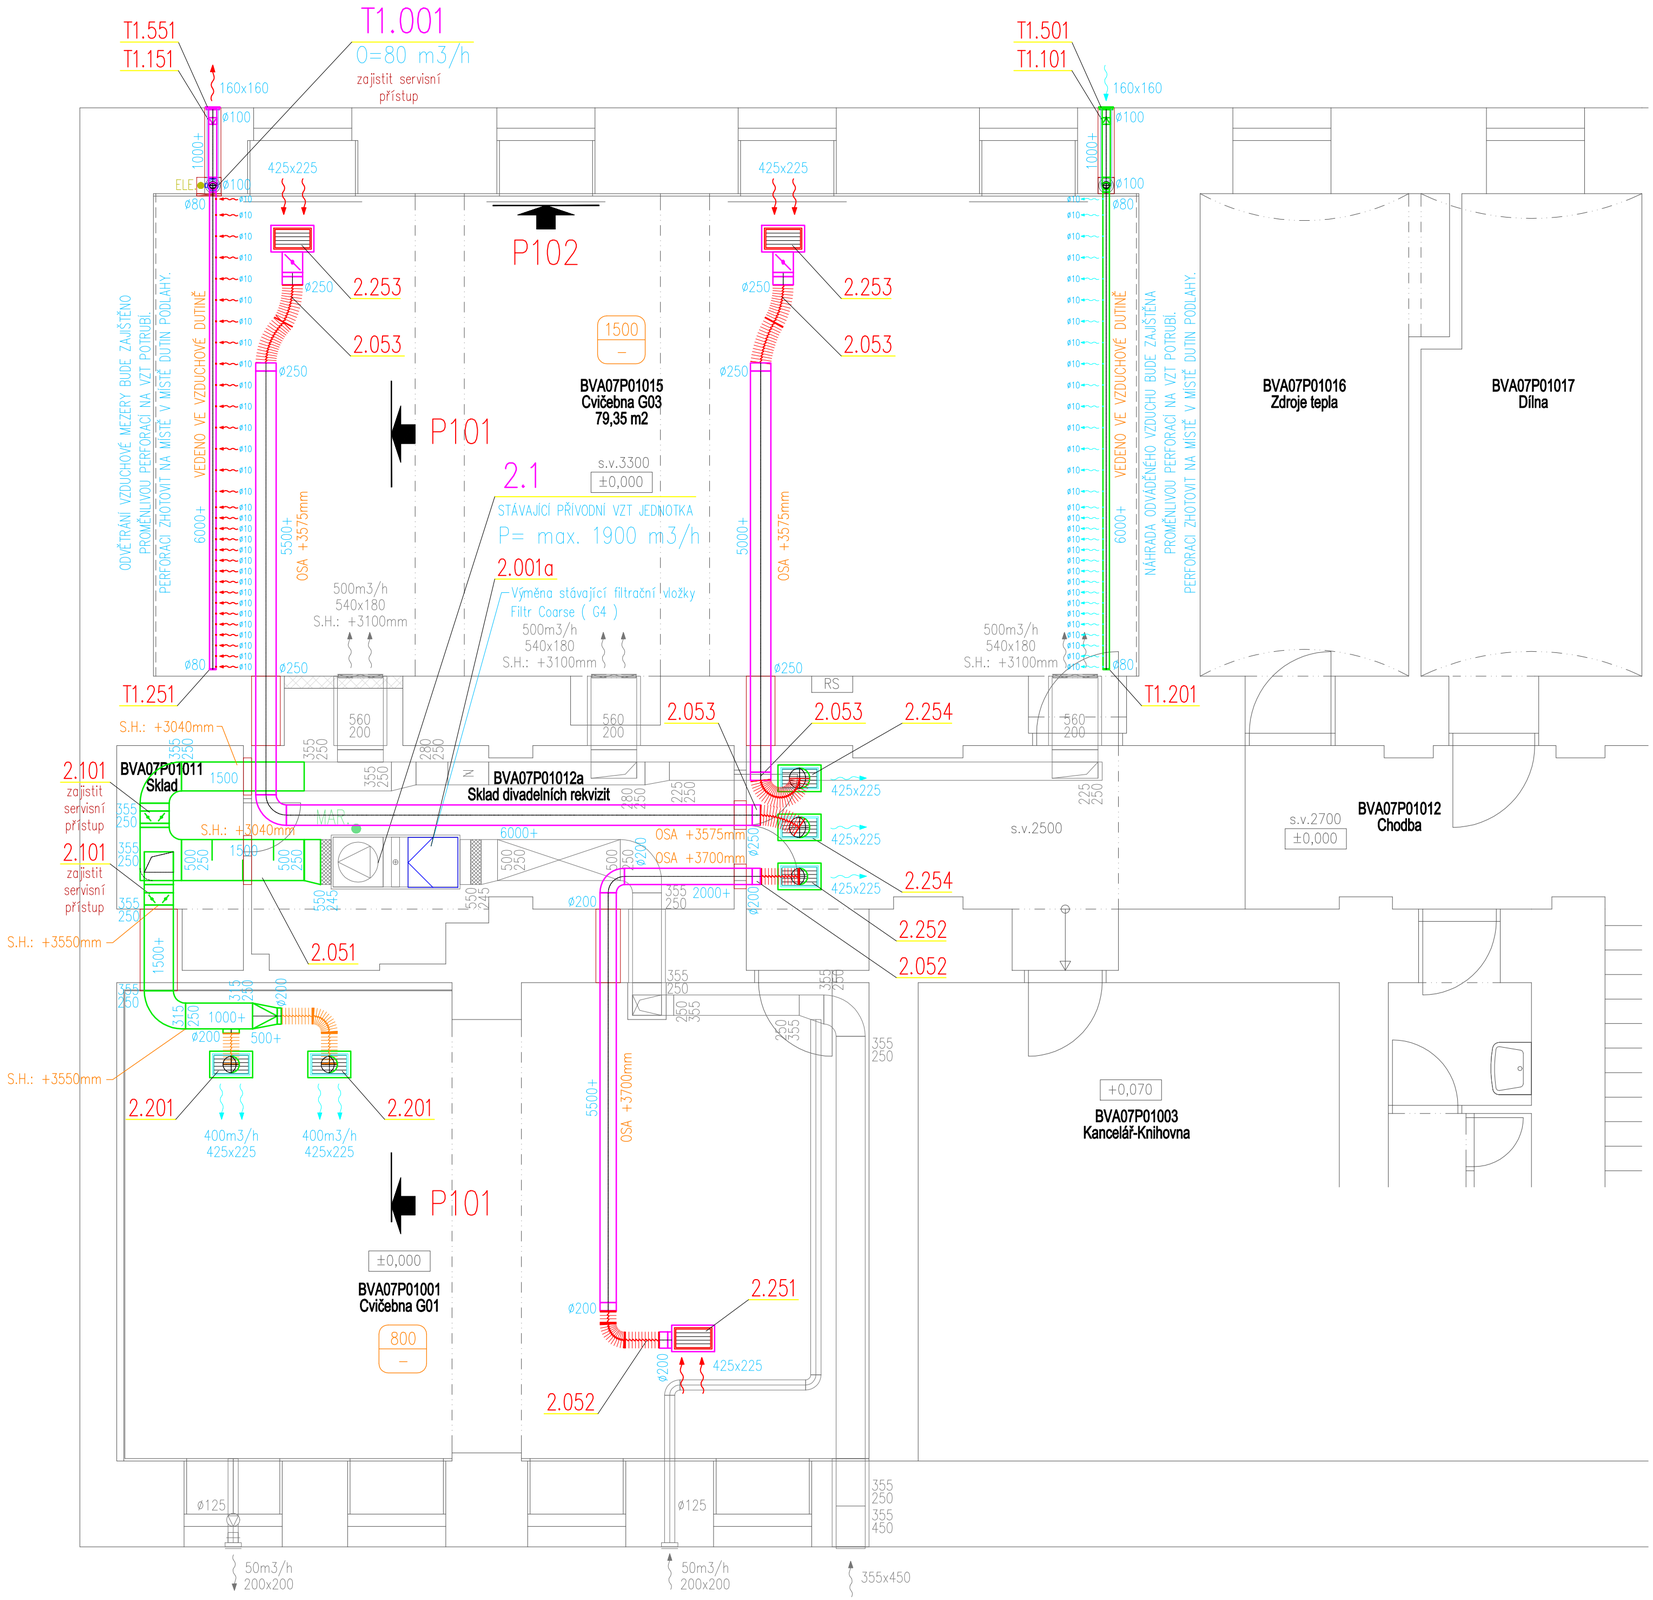

LEGENDA VZT

- PŘÍVODNÍ POTRUBÍ
- ODVODNÍ POTRUBÍ
- STÁVAJÍCÍ VZT BEZ ÚPRAV (ŠEDÁ BARVA)
- FLEXIBILNÍ, OHEBNÁ HADICE
- OHEBNÝ TLUMIČ HLUKU
- TLUMIČ HLUKU 4-HRANNÝ
- VENTILÁTOR
- ZPĚTNÁ KLAPKA
- PŘÍVODNÍ VÝUSTKA
- ODVODNÍ VÝUSTKA
- PROTIDEŠŤOVÁ ŽALUZIE
- 1500 PŘÍVOD / – ODVOD — MNOŽSTVÍ VZDUCHU V MÍSTNOSTI
- 2.1 P=max. 1900m3/h — POZICE JEDNOTKY
- 2.051 — POZICE ELEMENTŮ
- 400m3/h — MNOŽSTVÍ VZDUCHU
- ø200 — KÓTY POTRUBÍ
- ELE. — POŽADAVEK NA PROFESI ELE
- MAR. — POŽADAVEK NA PROFESI MAR

VÝŠKOVÝ SYSTÉM Bpv ±0,000 = úroveň podlahy v 1.PP v chodbě

REVIZE:	POPIS ZMĚNY:	DATUM:	VYPRACOVAL:
.	.	.	.

AKCE:	REKONSTRUKCE MÍSTNOSTI G03 - DIVADELNÍ SÁL, BUDOVA FF MU, GORKÉHO 7, BRNO	STUPEŇ PD:	Dokumentace pro provádění stavby - DPS
		OBJEKT:	SO 01 - BUDOVA G
		PROFESE:	VZDUCHOTECHNIKA
INVESTOR A OBJEDNATEL:	Masarykova univerzita, Filozofická fakulta Arne Nováka 1/1, 602 00 Brno	ZAKÁZKOVÉ ČÍSLO:	2 0079 401-4
		DATUM:	05/2022
MÍSTO STAVBY:	Gorkého 57/7, 602 00 Brno-město Parc.č. 383, k.ú. 610372 Veveří	FORMÁT:	6 × A4
GENERÁLNÍ PROJEKTANT:	INTAR a.s. Bezručova 81/17a, 602 00 Brno tel.: +420 543 422 211 www.intar.cz, info@intar.cz	KOPIE:	
HLAVNÍ INŽENÝR PROJEKTU:	ING. ARCH. B. LANCMAN, blancman@intar.cz	MĚŘÍTKO:	1:50
ARCHITEKT PROJEKTU:	ING. ARCH. B. LANCMAN, blancman@intar.cz		
ZHOTOVITEL ČÁSTI:	FourClima s.r.o. Trnkova 3070/150a, 628 00 Brno tel.: +420 601 326 263 www.fourclima.cz,info@fourclima.cz	VÝKRES:	PŮDORYS UČEBNY G03 - 1.PP - nový stav
ODPOVĚDNÝ PROJEKTANT:	ING. PETR AUF, petr.auf@fourclima.cz	EVIDENČNÍ ČÍSLO:	2 0079 401-4/D
VYPRACOVAL:	ING. MILAN ŠTANTEJSKÝ, milan.stantejsky@fourclima.cz	ČÍSLO VÝKRESU:	D.1.4.2-04
		REVIZE:	.