


# MÍSTO STAVBY

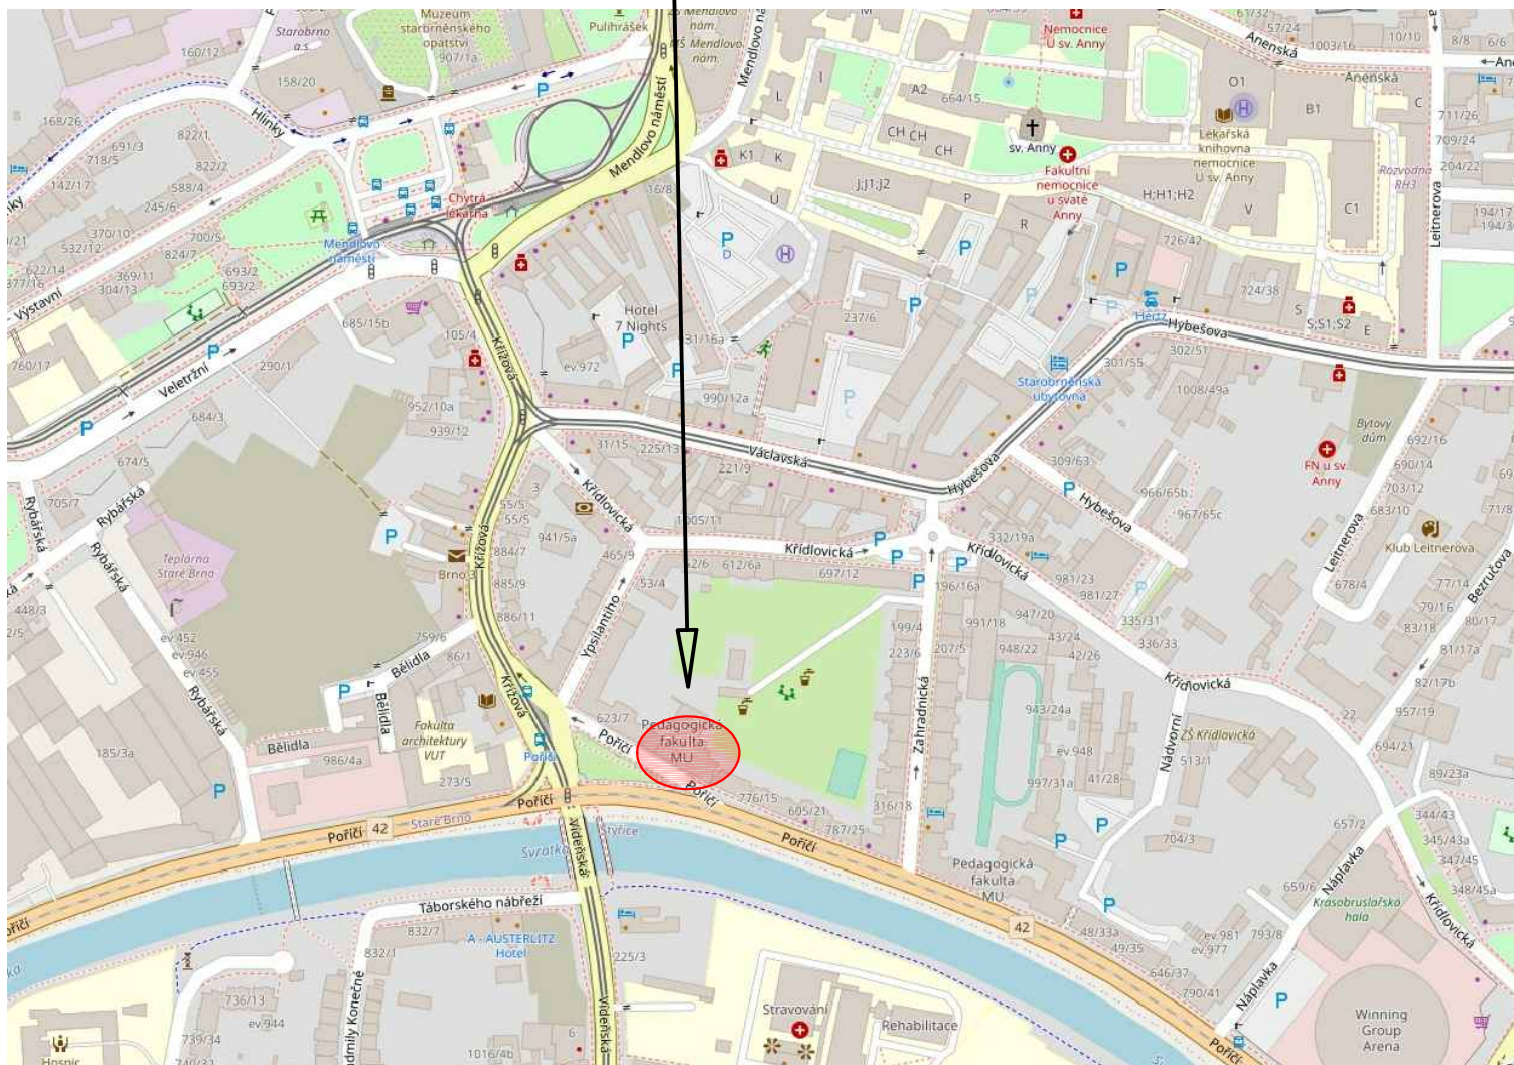

Vypracoval	Odpovědný projektant:	Vedoucí projektant:	Paré:
Václav Janoušek	Václav Janoušek	Ing. František Kozubík	
Investor: Masarykova univerzita		Místo:	Formát: A4
Žerotínovo nám. 617/9, 601 77 Brno		(PdF) POŘÍČÍ 7, BRNO	Datum: 12/2021
Akce: <b>Úprava bezbariérového vstupu do objektu Poříčí 9 z ulice Poříčí</b>			Stupeň: DPS
			Zakázkové číslo: 2021-514
Objekt/část: –			Stupeň: 2021-514-DPS-C1
Objekt/část: D.1.1 Architektonicko-stavební řešení			Měřítko: 1:50000
Obsah: C.1 Situační výkres širších vztahů			č. v. C.1