


MÍSTO STAVBY

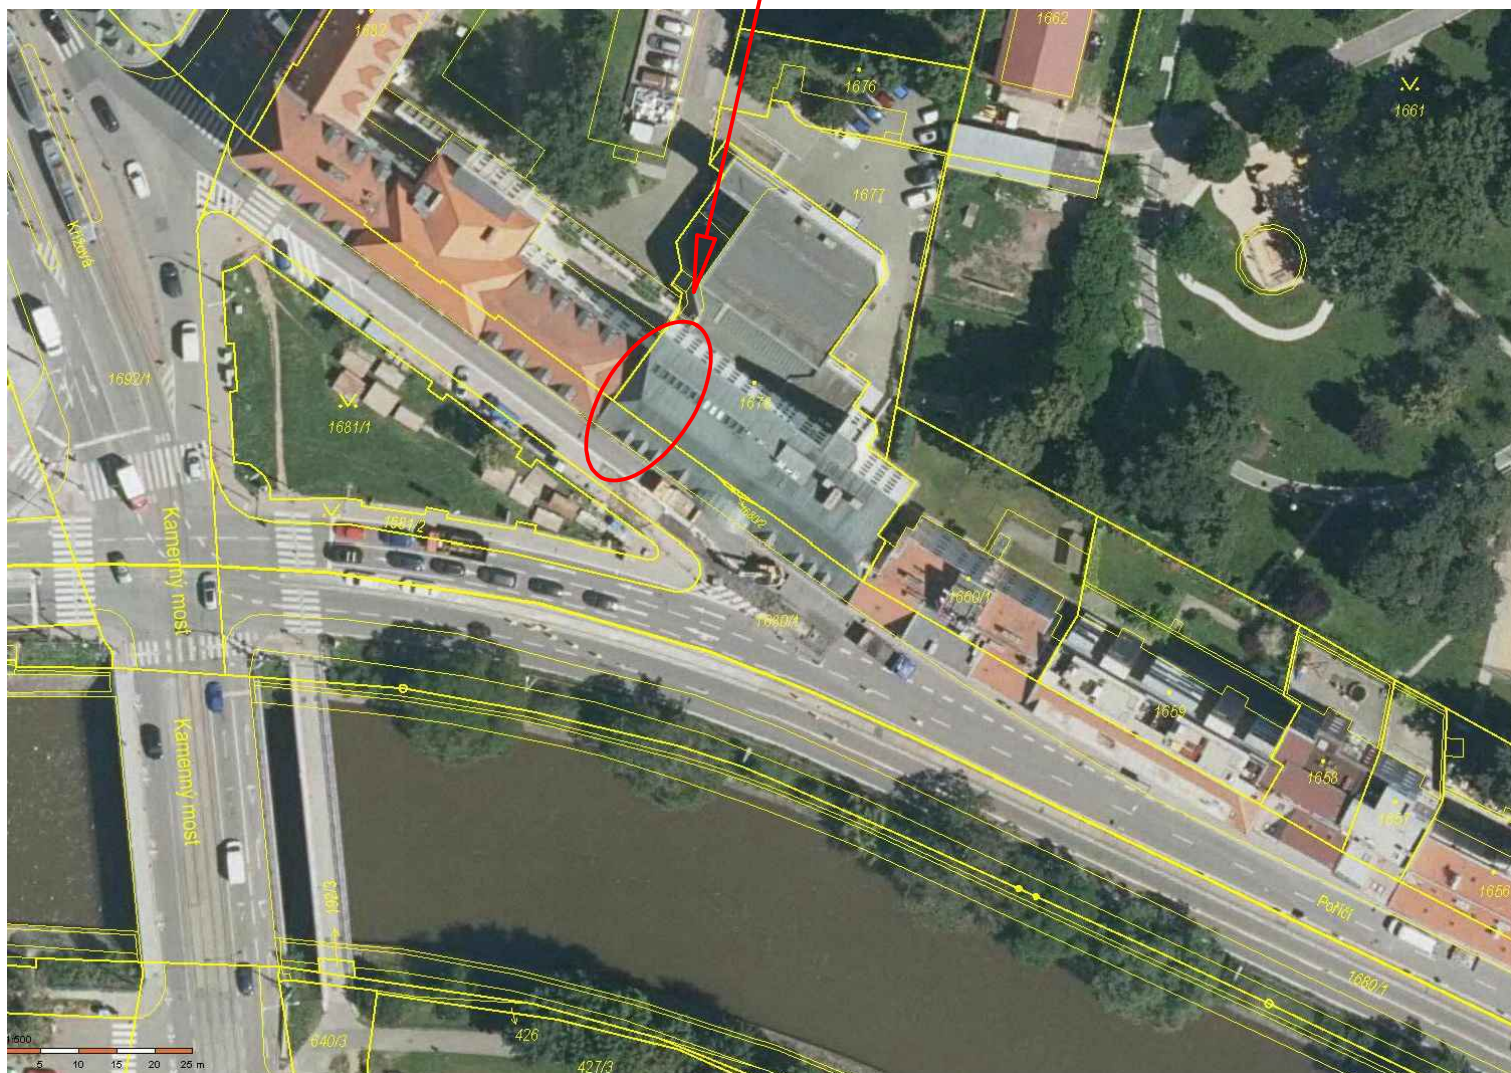

Vypracoval	Odpovědný projektant:	Vedoucí projektant:	Paré:	
Václav Janoušek	Václav Janoušek	Ing. František Kozubík		
Investor: Masarykova univerzita		Místo:	Formát: A4	2021-514
Žerotínovo nám. 617/9, 601 77 Brno		(PdF) POŘÍČÍ 7, BRNO	Datum: 12/2021	
Akce: Úprava bezbariérového vstupu do objektu Poříčí 9 z ulice Poříčí			Stupeň: DPS	2021-514-DPS-C.3
Objekt/část: –			Zakázkové číslo:	
Objekt/část: D.1.1 Architektonicko-stavební řešení			Stupeň:	
Obsah: C.3 Koordinační situační výkres			Měřítko: 1:1000	č. v. C.3