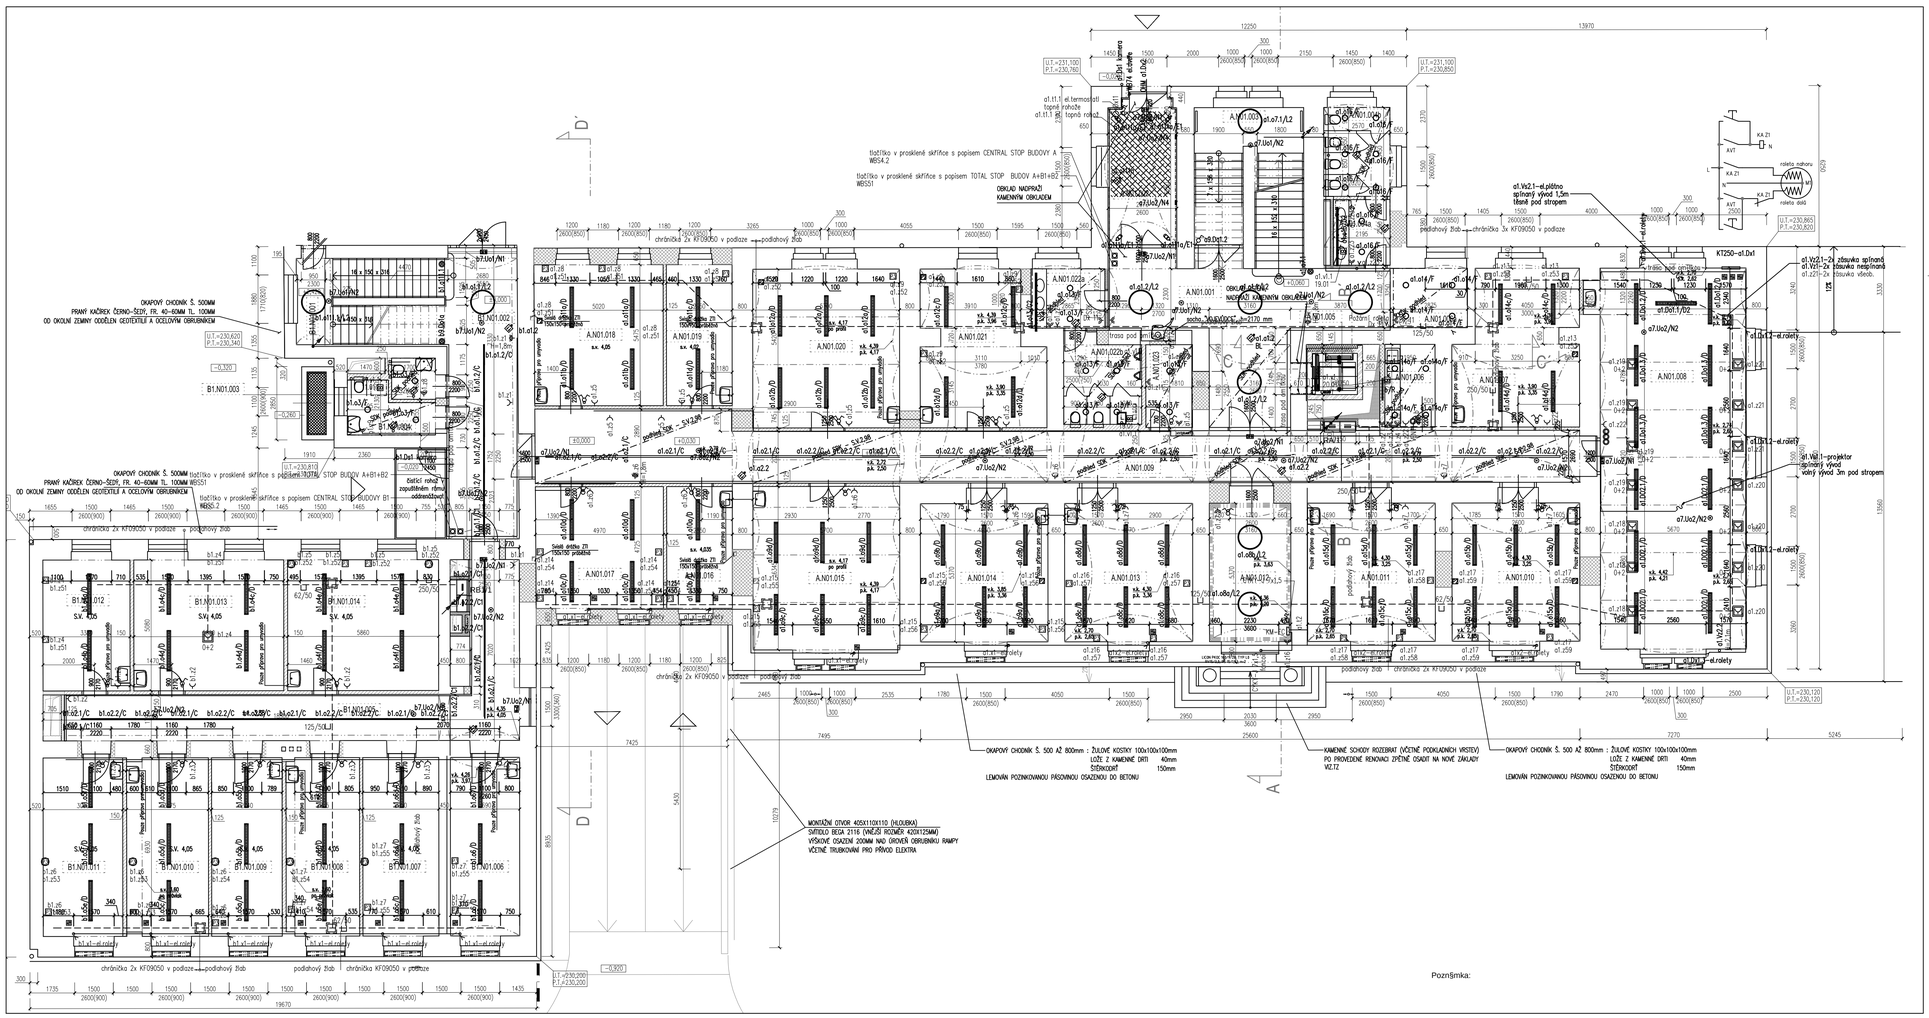

LEGENDA MÍSTNOSTÍ BUDOVY A

Č. M.	ÚČEL MÍSTNOSTI	PLOCHA m²	PODLAHA	STĚNY	PODHLED	POZNÁMKA
A.N01.001	HALA	39,55	A.1 Keramická dlažba protiskluzová úprava	Interiérový nátěr	SDK podhled hladký s.v. cca 3250 mm	Keramický sokl v 100mm
A.N01.002	VSTUPNÍ HALA	14,21	G.1 Čistící zóna	Rýglíkový obklad do výšky cca 2500 mm	-	-
A.N01.003	SCHODIŠTĚ	26,56	- Stávající tělo terasco	Interiérový nátěr	-	Řepasé
A.N01.004a	WC ŽENY PŘEDSÍŇ	5,60	A.2 Keramická dlažba protiskluzová úprava	Omyvatelná stěrka	SDK podhled hladký s.v. cca 3550 mm	Keramický sokl v 100mm
A.N01.004b	WC ŽENY	8,87	A.2 Keramická dlažba protiskluzová úprava	Omyvatelná stěrka	SDK podhled hladký s.v. cca 3550 mm	Keramický sokl v 100mm
A.N01.005	VÝTAHOVÁ ŠACHTA	2,80	-	Disperzní nátěr	-	-
A.N01.006	KUCHYŇKA	6,27	A.1a Keramická dlažba	Omyvatl. stěrka výšky 600mm za k. linkou, interiérový nátěr	SDK podhled hladký s.v. cca 2800 mm	Keramický sokl v 100mm
A.N01.006a	ŠATNA	6,82	A.1 Keramická dlažba protiskluzová úprava	Interiérový nátěr	SDK podhled hladký s.v. cca 2550 mm	Keramický sokl v 100mm
A.N01.007	PRACOVNA / 2A	27,37	B.1 Zátěžový koberec	Interiérový nátěr	SDK podhled hladký s.v. cca 3000 mm	Koberc. sokl v 50mm
A.N01.008	UČEBNA	83,86	C.0 Linoleum	Interiérový nátěr	-	Linoleový sokl v 50mm
A.N01.009	CHODBA	88,58	A.1A.1a Keramická dlažba A.2 protiskluzová úprava	Interiérový nátěr	SDK podhled hladký s.v. cca 2080 mm	Keramický sokl v 100mm
A.N01.010	PRACOVNA / 2A	26,64	B.1 Zátěžový koberec	Interiérový nátěr	-	Koberc. sokl v 50mm
A.N01.011	PRACOVNA / 1P,1D	26,64	B.1 Zátěžový koberec	Interiérový nátěr	-	Koberc. sokl v 50mm
A.N01.012	KNIHOVNA TGM	16,97	B.1 Zátěžový koberec	Interiérový nátěr	-	Koberc. sokl v 50mm
A.N01.013	PRACOVNA / 1P,1D	26,69	B.1 Zátěžový koberec	Interiérový nátěr	-	Koberc. sokl v 50mm
A.N01.014	PRACOVNA / 1P,1A	26,58	B.1 Zátěžový koberec	Interiérový nátěr	-	Koberc. sokl v 50mm
A.N01.015	PRACOVNA VEDENÍ / 1P	36,17	B.1 Zátěžový koberec	Interiérový nátěr	-	Koberc. sokl v 50mm
A.N01.016	PRACOVNA / 1A	12,05	B.0 Zátěžový koberec	Interiérový nátěr	-	Koberc. sokl v 50mm
A.N01.017	PRACOVNA / doktorandi	23,43	B.0 Zátěžový koberec	Interiérový nátěr	-	Koberc. sokl v 50mm
A.N01.018	PRACOVNA / 2A	27,40	B.0 Zátěžový koberec	Interiérový nátěr	-	Koberc. sokl v 50mm
A.N01.019	PRACOVNA / 1D	13,96	B.0 Zátěžový koberec	Interiérový nátěr	-	Koberc. sokl v 50mm
A.N01.020	SEKRETARIÁT	35,14	B.1 Zátěžový koberec	Interiérový nátěr	-	Koberc. sokl v 50mm
A.N01.021	PRACOVNA / 1P,1D	27,70	B.1 Zátěžový koberec	Interiérový nátěr	SDK podhled hladký s.v. cca 3550 mm	Koberc. sokl v 50mm
A.N01.022a	WC MUŽI PŘEDSÍŇ	6,59	A.1 Keramická dlažba protiskluzová úprava	Omyvatelná stěrka	SDK podhled hladký s.v. cca 3450 mm	Keramický sokl v 100mm
A.N01.022b	WC MUŽI	10,05	A.1 Keramická dlažba protiskluzová úprava	Omyvatelná stěrka	SDK podhled hladký s.v. cca 3250 mm	Keramický sokl v 100mm
A.N01.023	KOPÍRKA	5,68	A.1 Keramická dlažba	Interiérový nátěr	SDK podhled hladký s.v. cca 2000 mm	Keramický sokl v 100mm

LEGENDA MÍSTNOSTÍ BUDOVY B1

Č. M.	ÚČEL MÍSTNOSTI	PLOCHA m²	PODLAHA	STĚNY	PODHLED	POZNÁMKA
B1.N01.001	SCHODIŠTĚ	19,78	- Stávající tělo terasco	Interiérový nátěr	-	Řepasé,Keramická dlažba protiskluzová na mezipodestě
B1.N01.002	CHODBA	29,39	A.1 Keramická dlažba protiskluzová úprava	Interiérový nátěr	-	Keramický sokl v 100mm
B1.N01.003	WC IMOBILNÍ - MUŽI	2,72	A.1 Keramická dlažba protiskluzová úprava	Omyvatelná stěrka	SDK podhled hladký s.v. cca 3500 mm	Keramický sokl v 100mm
B1.N01.004	WC IMOBILNÍ - ŽENY	5,69	A.1 Keramická dlažba protiskluzová úprava	Omyvatelná stěrka	SDK podhled hladký s.v. cca 3500 mm	Keramický sokl v 100mm
B1.N01.005	CHODBA	43,18	A.1 Keramická dlažba protiskluzová úprava	Interiérový nátěr	-	Keramický sokl v 100mm
B1.N01.006	PRACOVNA / 2A	18,64	B.6 Zátěžový koberec	Interiérový nátěr	-	Koberc. sokl v 50mm
B1.N01.007	PRACOVNA / 1D	20,44	B.5 Zátěžový koberec	Interiérový nátěr	-	Koberc. sokl v 50mm
B1.N01.008	PRACOVNA / 1D	19,68	B.5 Zátěžový koberec	Interiérový nátěr	-	Koberc. sokl v 50mm
B1.N01.009	PRACOVNA / 1D	18,99	B.5 Zátěžový koberec	Interiérový nátěr	-	Koberc. sokl v 50mm
B1.N01.010	SEKRETARIÁT	21,81	B.5 Zátěžový koberec	Interiérový nátěr	-	Koberc. sokl v 50mm
B1.N01.011	PRACOVNA VEDENÍ / 1P	21,41	B.5 Zátěžový koberec	Interiérový nátěr	-	Koberc. sokl v 50mm
B1.N01.012	PRACOVNA / 2A	17,17	B.6 Zátěžový koberec	Interiérový nátěr	-	Koberc. sokl v 50mm
B1.N01.013	VÝZKUMNÁ PRACOVNA	29,56	B.6 Linoleum	Interiérový nátěr	-	Linoleový sokl v 50mm
B1.N01.014	VÝZKUMNÁ PRACOVNA	29,78	B.6 Linoleum	Interiérový nátěr	-	Linoleový sokl v 50mm

NAPČJECÍSOUSTAVA: 3 NPE, AC 400/230V/ TN-C-S
OCHRANA PŘ ED DRAŽEM EL. PROUDEM: AUTOMATICKÝM ODPOJENÍM OD ZDROJE, DOPLŇKOVÉ PROUDOVÝM CHRČNÍCÍ

Legenda znaj ek, typick®rozm²stÞn² sv²tidel a zp¶sob znaj en² obvod¶ viz p¶loha TZ.

2	13.10.2013	napojení² tancolu v m.j. A.N01.012	Kubťá ek
2	13.10.2013	zm¤na ukon¦ení² vývodu pro AVT-kamenu	Kubťá ek
2	13.10.2013	zrugení² sv²tidel E v chodbÞB1	Kubťá ek
1	12.4.2013	zrugení² S KNX a nahrazení² stykaj ícezervami pro ovl. prvky AVT.	Kubťá ek
1	12.4.2013	doplnČný popis¶ kabelovÝch tras	Kubťá ek
ZNAL.KA:	DATUM:	PŘ EDMĚT REVIZE:	REVIZI PROVEDL:
REVIZE			

Ñ0,000 = 231,120
Souřadný systém: JTSK
Výškový systém: Bpv

HLAVNÍ INŽENÝR PROJEKTU	VEDOUCÍ PROJEKTU	ZPRACOVAL	KONTROLOVAL
Ing. Rastislav Balog	Ing. Jiří Sklenář	Radek Kubťá ek	Ing. Jiří Sklenář

MÍSTO STAVBY:	STAVEBNÍK:	GEN. DODAVATEL STAVBY:	OBJEDNATEL PD:
Areál Filozofické fakulty ul. Arne Nováka, 602 00 Brno	Masarykova univerzita Žerotínovo nám¤stí 9, 601 77 Brno	Zlínstav a.s. Bartošova 5532, 760 01 Zlín	Zlínstav a.s. Bartošova 5532, 760 01 Zlín

PK SKLENÁŘ s.r.o.
projektová kancelář elektro
Tomkova 1, 602 00 Brno www.pksklenar.cz
tel. 543 233 966,7 info@pksklenar.cz

NÁZEV ZAKÁZKY:
CARLA - CENTRUM PODPORY HUMANITNÍCH VĚD
MU - Rekonstrukce areálu Filozofické fakulty, ul. Arne Nováka, Brno

ZAKÁZKA ČÍSLO	081
DATUM 1	LISTOPAD 2012
MĚŘÍTKO	1 : 100
PARE	

STUPEŇ PROJEKTOVÉ DOKUMENTACE: DOKUMENTACE PRO PROVÁDĚNÍ STAVBY
OBJEKT: SO 01 BUDOVA A - GORKÉHO 14A - REKONSTRUKCE; SO 02 BUDOVA B1 - GORKÉHO 14B - REKONSTRUKCE
ČÁST – PROFESE: A.1.3.4. SILNOPROUDÁ ZAŘÍZENÍ A ROZVODY, HROMOSVODY
ČÁST: PŮDORYS 1NP

ČÍSLO VÝKRESU / REVIZE: A.1.3.4. 2.03/2